
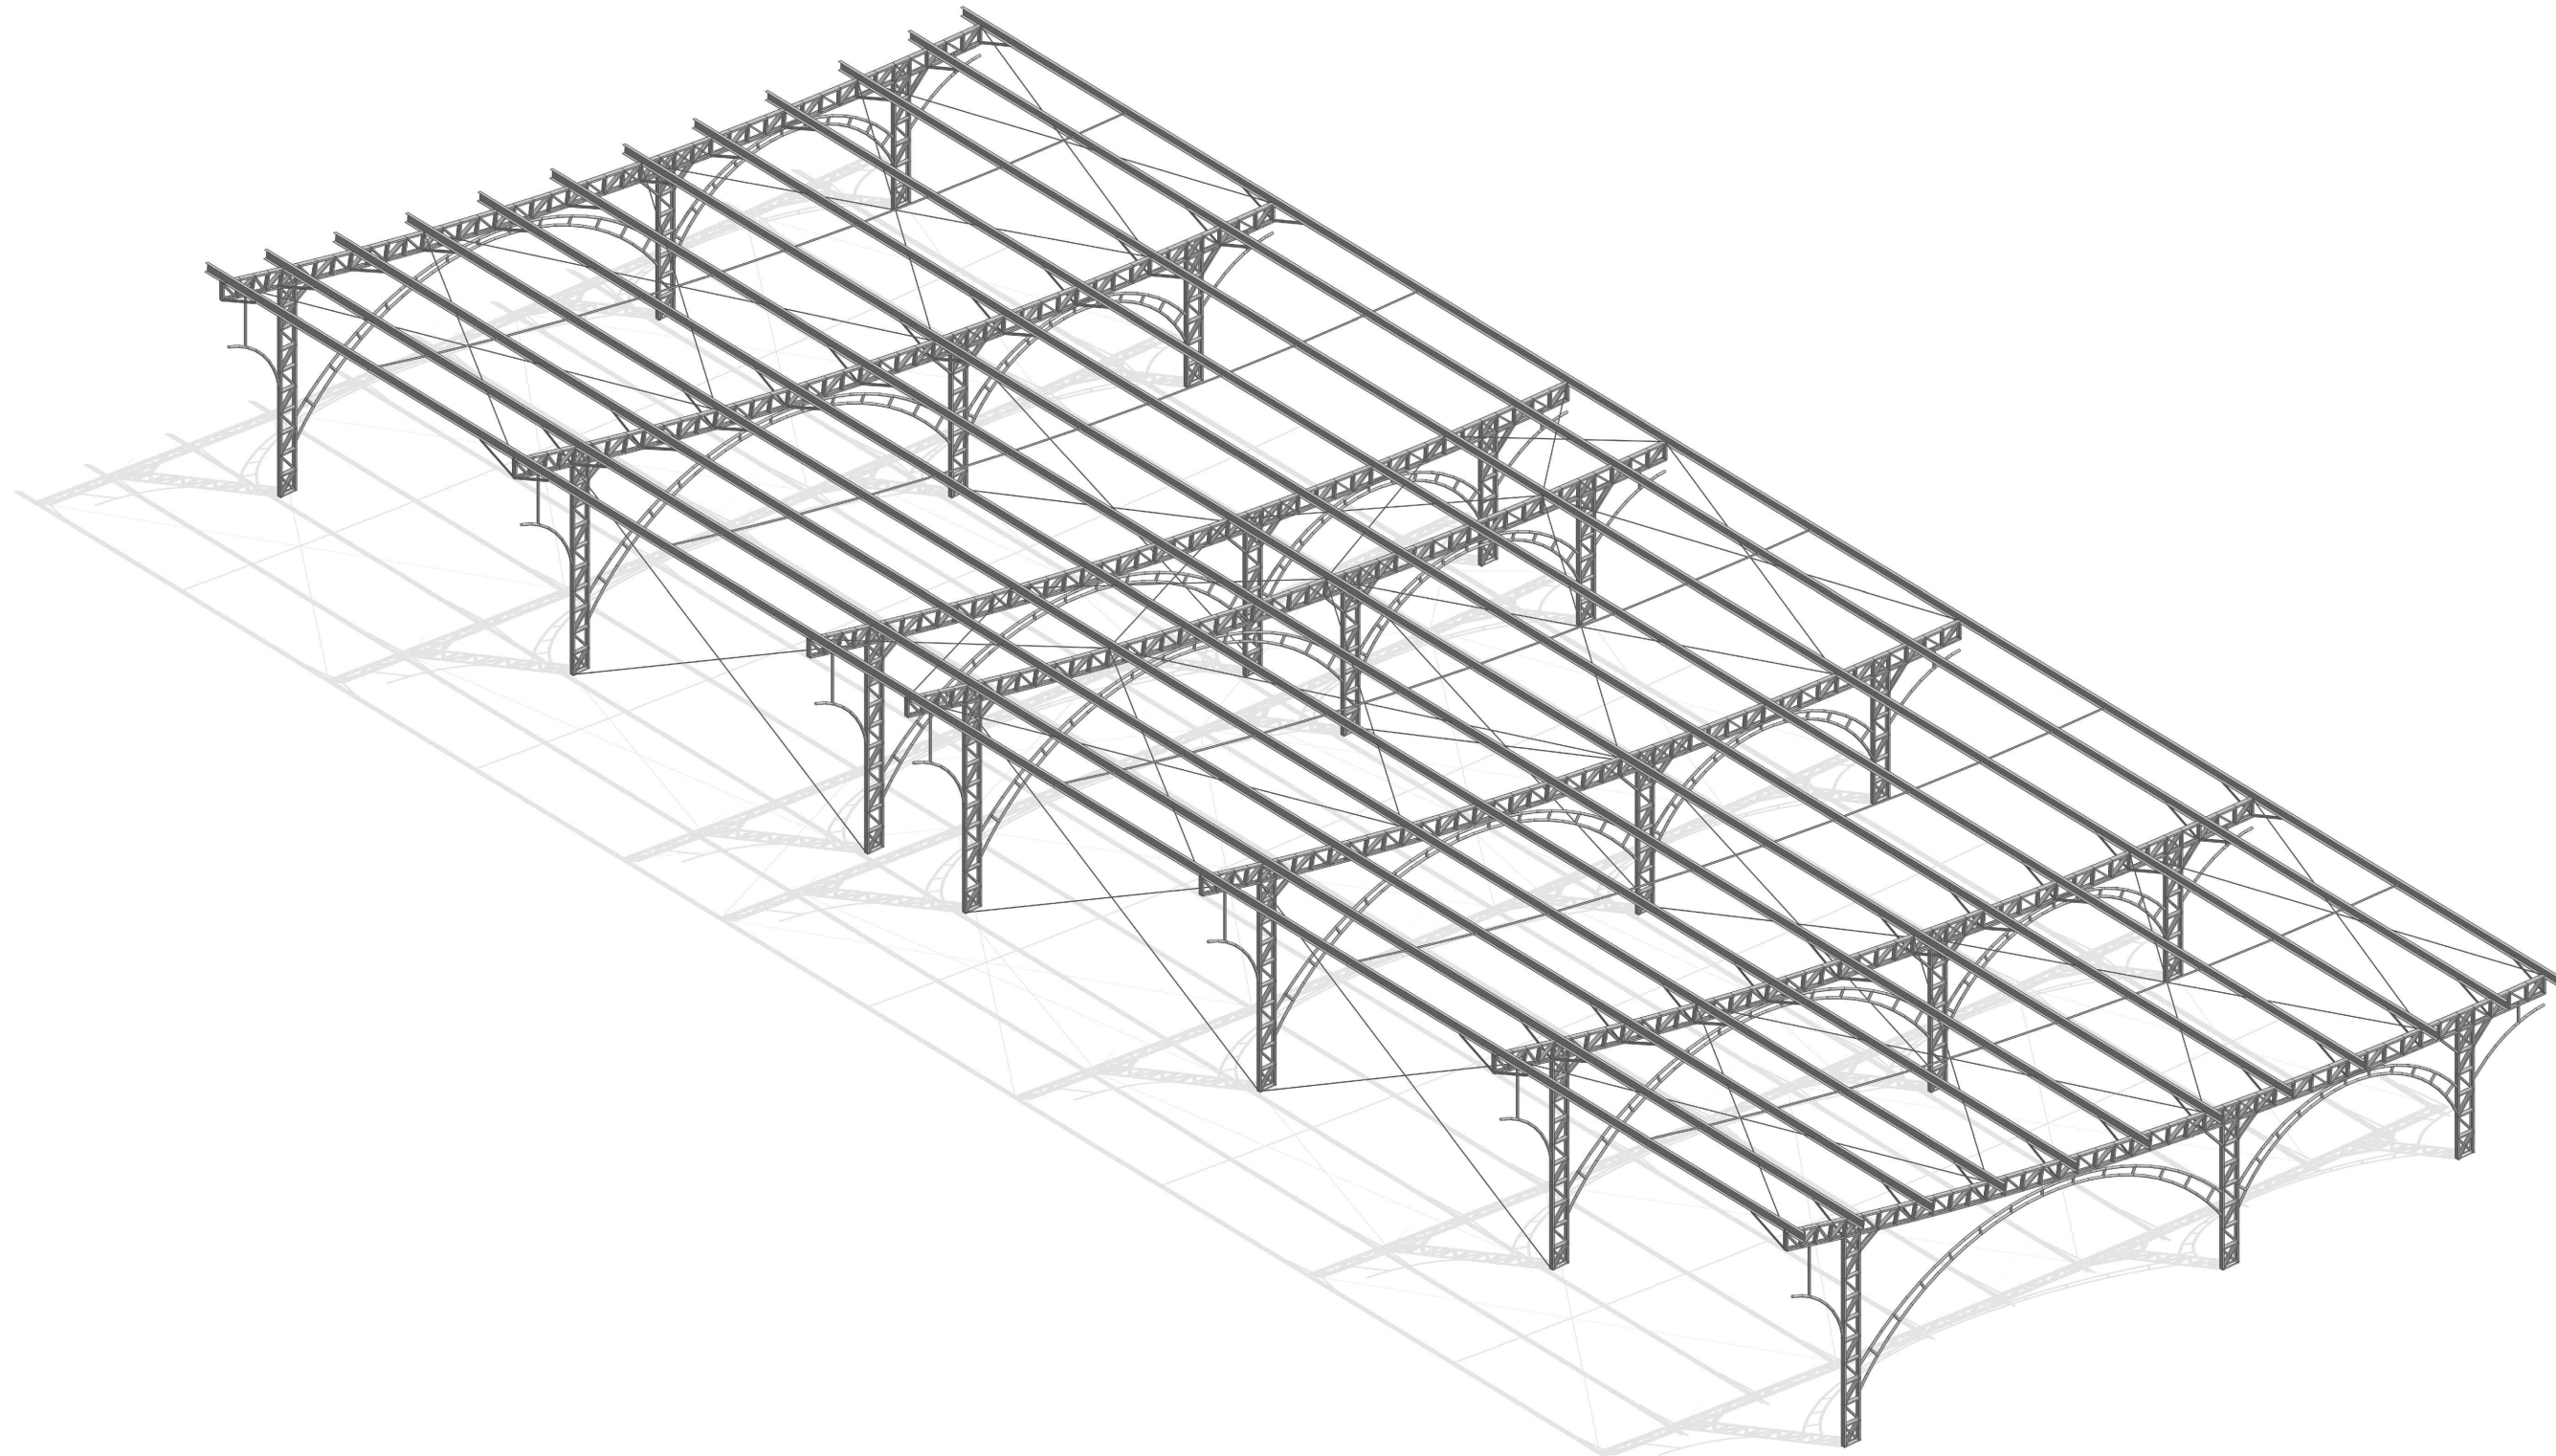


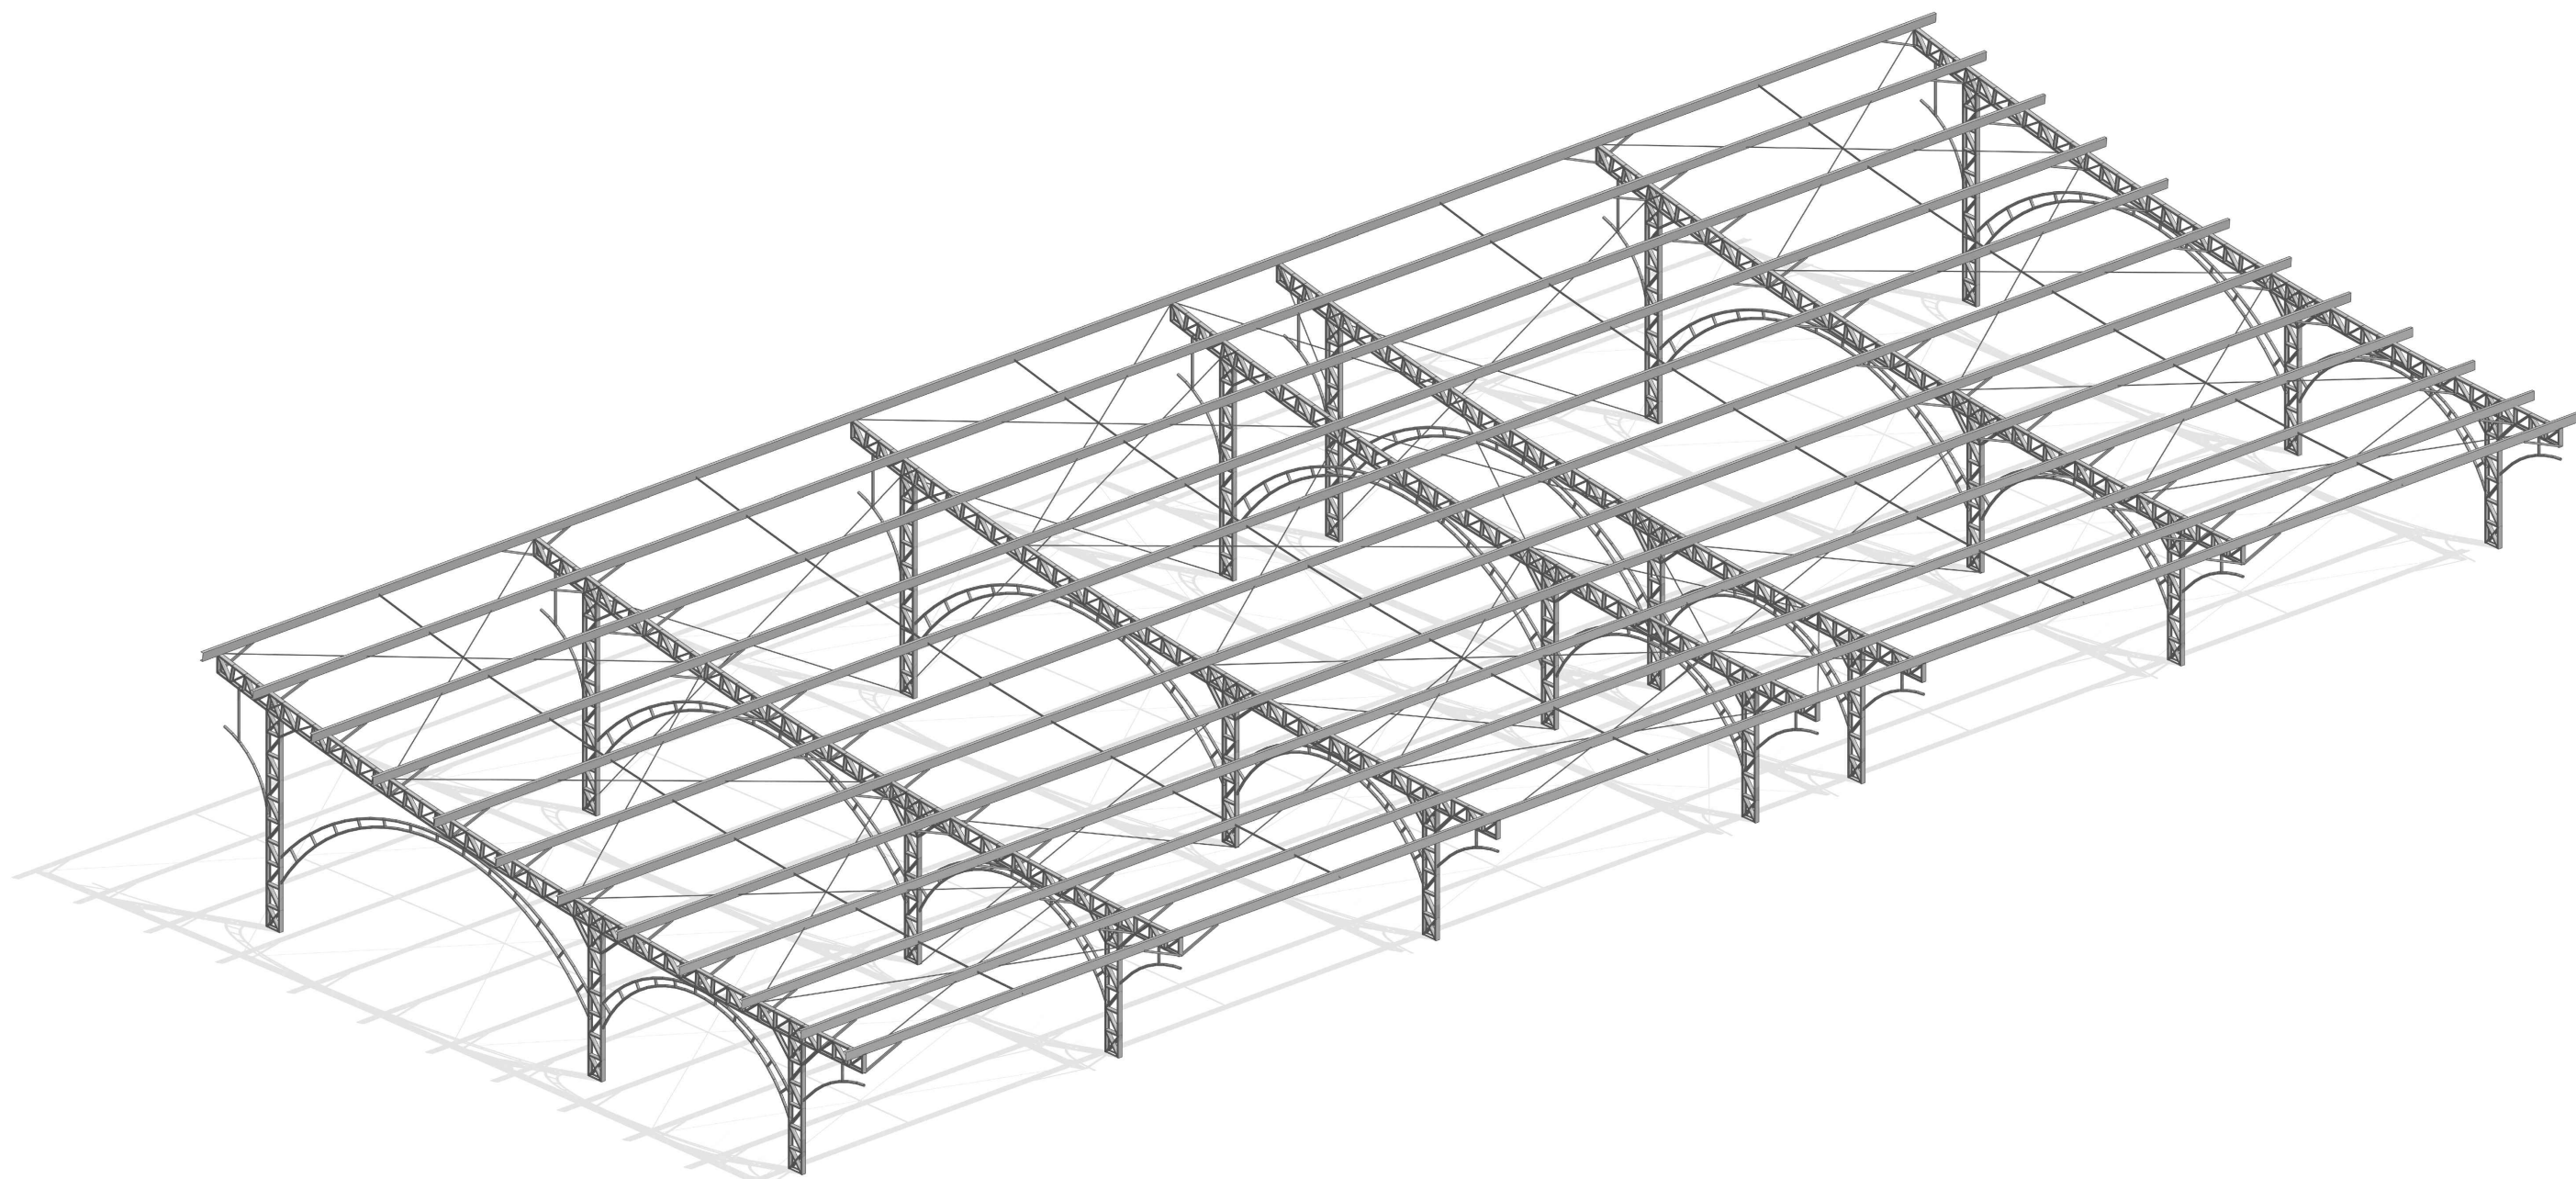

GIOVANI FERASSO ARQUITETO URBANISTA www.gfdesenhos.com.br gfdesenhos @gfdesenho	OBRA: COBERTURA METÁLICA PARQUE INFANTIL	
	LOCAL: R. QUINZE DE NOVEMBRO, 730 - DR MAURÍCIO CARDOSO - RS	
	PROJETO:	ESTRUTURAL
	ASSUNTO:	ESTRUTURAS 3D
PRÓPRIETÁRIO:	MUNICÍPIO DE DOUTOR MAURÍCIO CARDOSO CNPJ: 92.465.210/0001-73	
RESPONSÁVEL TÉCNICO:	GIOVANI LUIS FERASSO:88870235068 Assinado de forma digital por GIOVANI LUIS FERASSO:88870235068 Data: 2024.08.22 16:25:35 -03'00'	
ÁREA: 838,38 m ²	ESCALA: S/E	DATA: 22/08/2024
	PRANCHA: 05	
	DESENHO: PABLO HENRIQUE LISCOSKI	