



Q-61

RUA DO COMÉRCIO


RUA JOSÉ BONIFÁCIO

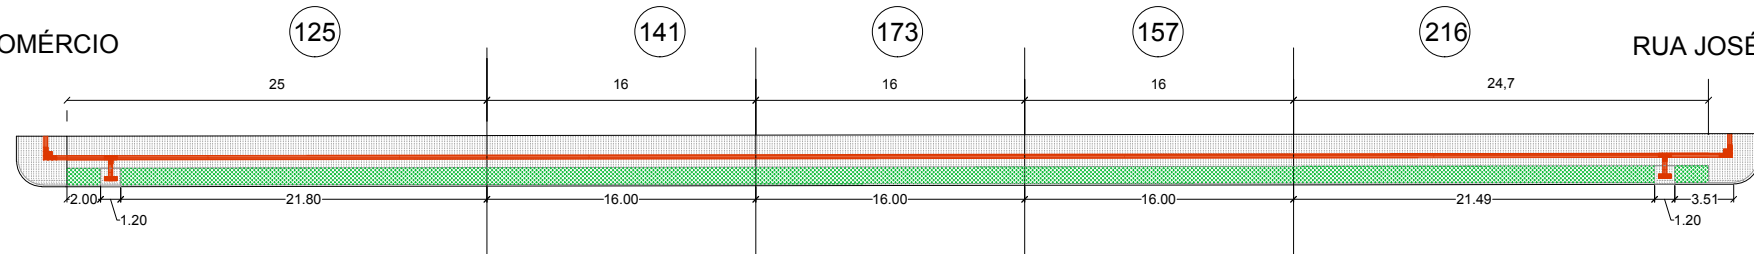


RUA PIRATINI

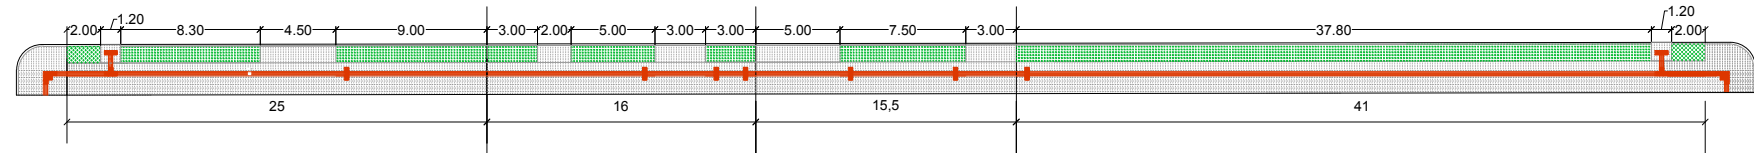

DETALHAMENTO ESQUINA

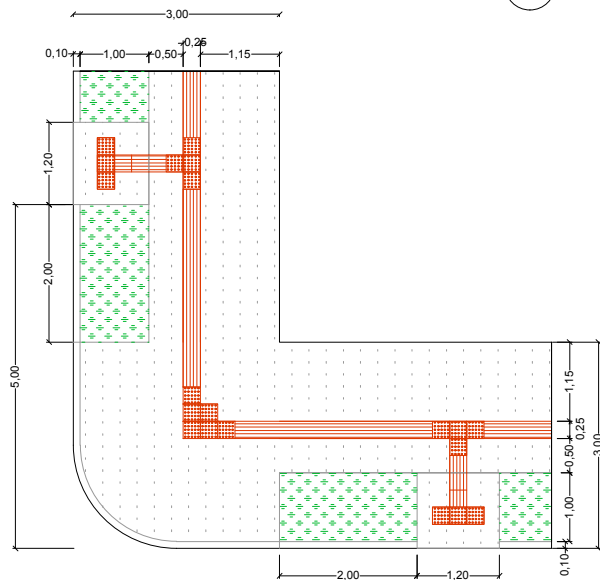


SEÇÃO TRANSVERSAL

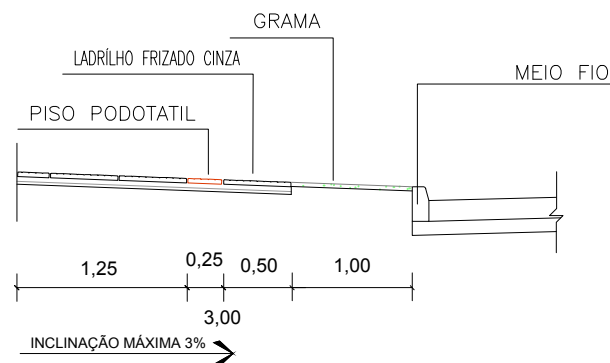

Q-62

ÂNGELA WILKE
executado s/
podotátil

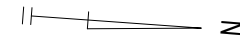

AVANÇA CIDADES

LOCAL.: Rua Piratini

PROJETO ARQUITETÔNICO

ABRIL/2019

proprietário
Município de Doutor Mauricio Cardoso

PRANCHA

proj. e exec.:
Delton L.Brandalise Eng.Civil Crea 67626

01

RUA PIRATINI - QUADRAS 61/62

ESCALA: sem escala