



RUA DO COMÉRCIO

Q-58

RUA JOSÉ BONIFÁCIO

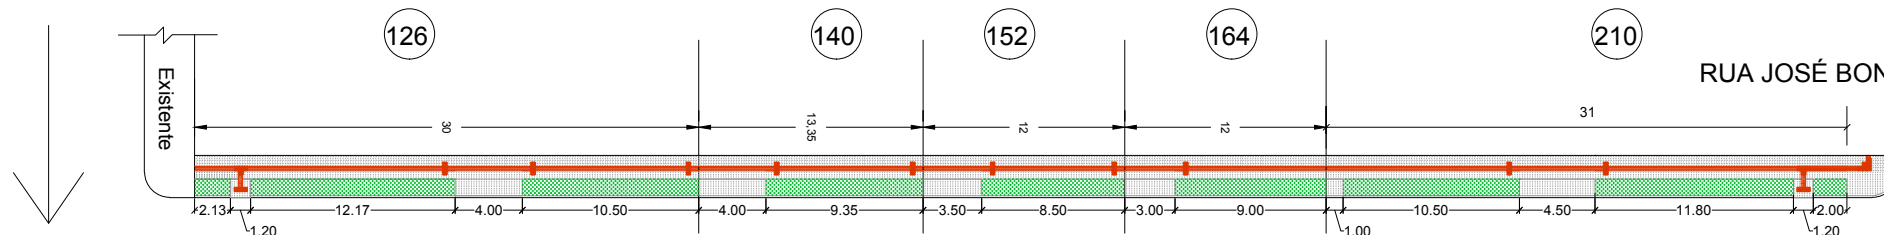

RUA 7 DE SETEMBRO

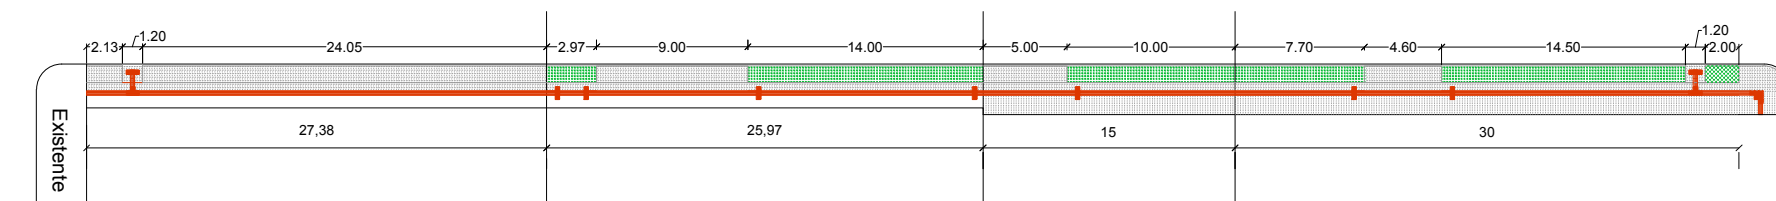

RENATA B.
(EXECUTADO
PADRÃO)


DETALHAMENTO ESQUINA

15
(acesso calçamento)


376
(acesso calçamento)

Q-59

350

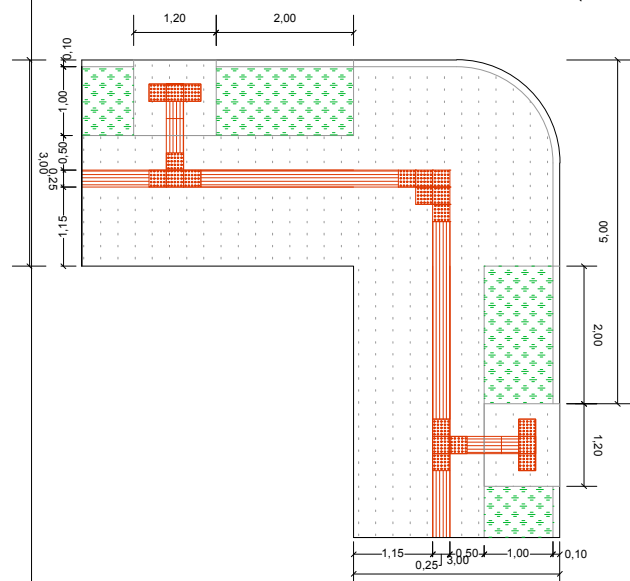

SEÇÃO TRANSVERSAL

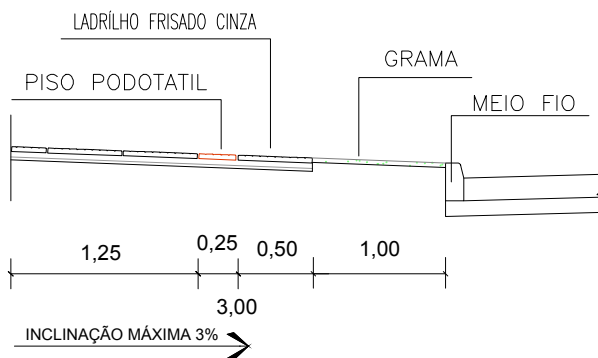

11 12 13 

AVANÇA CIDADES

LOCAL.: Rua 7 de Setembro

PROJETO ARQUITETÔNICO

ABRIL/2019

proprietário
Município de Doutor Mauricio Cardoso

PRANCHA

proj. e exec.:
Delton L.Brandalise Eng.Civil Crea 67626

01

RUA 7 DE SETEMBRO - QUADRAS 58/59

ESCALA: sem escala