

Q-59

RUA DO COMÉRCIO

Existente


141

156


171

218

RUA JOSÉ BONIFÁCIO

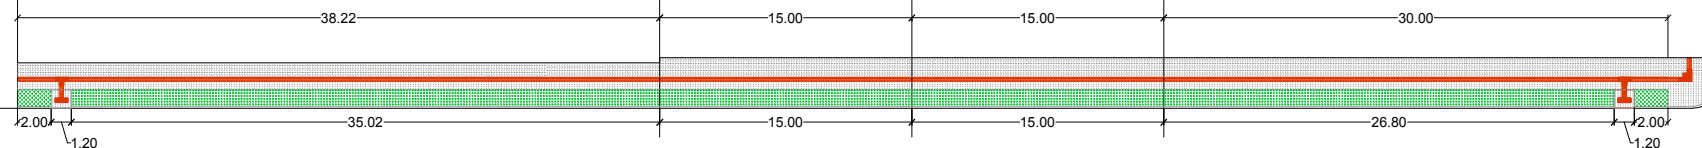

RUA 15 DE NOVEMBRO

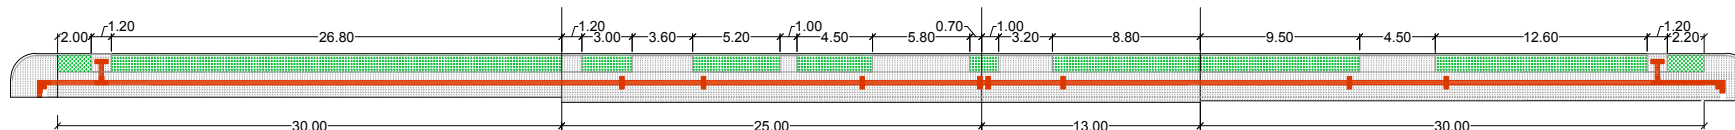

(executado s/  
podotátil)

(executado s/  
podotátil)

(executado s/  
podotátil)

DETALHAMENTO ESQUINA

12


12A

362

09

08

Q-60

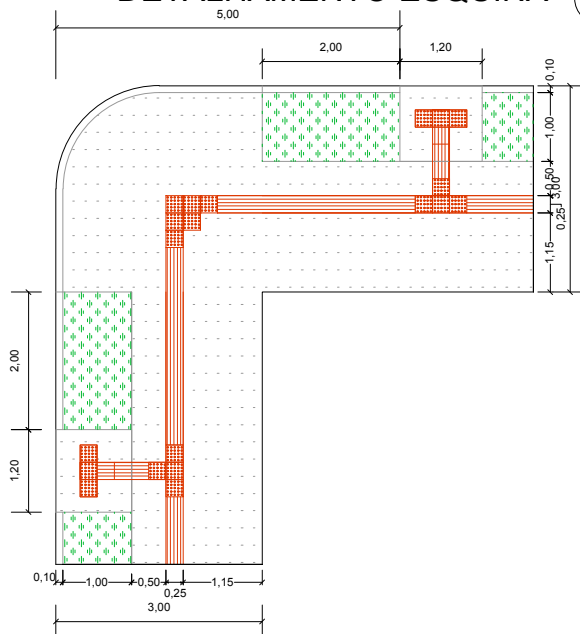


SEÇÃO TRANSVERSAL

LADRILHO FRISADO CINZA

PISO PODOTATIL

GRAMA

MEIO FIO

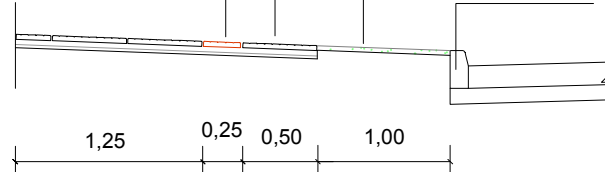

INCLINAÇÃO MÁXIMA 3% →

11 12 13 

AVANÇA CIDADES

LOCAL.: Rua 15 de Novembro

PROJETO ARQUITETÔNICO

ABRIL/2019

proprietário  
Município de Doutor Maurício Cardoso

PRANCHA

proj. e exec.:  
Delton L.Brandalise Eng.Civil Crea 67626

01

RUA 15 DE NOVEMBRO - QUADRAS 59/60

ESCALA: sem escala