


Rua Inhacorá

Rua Bento Gonçalves

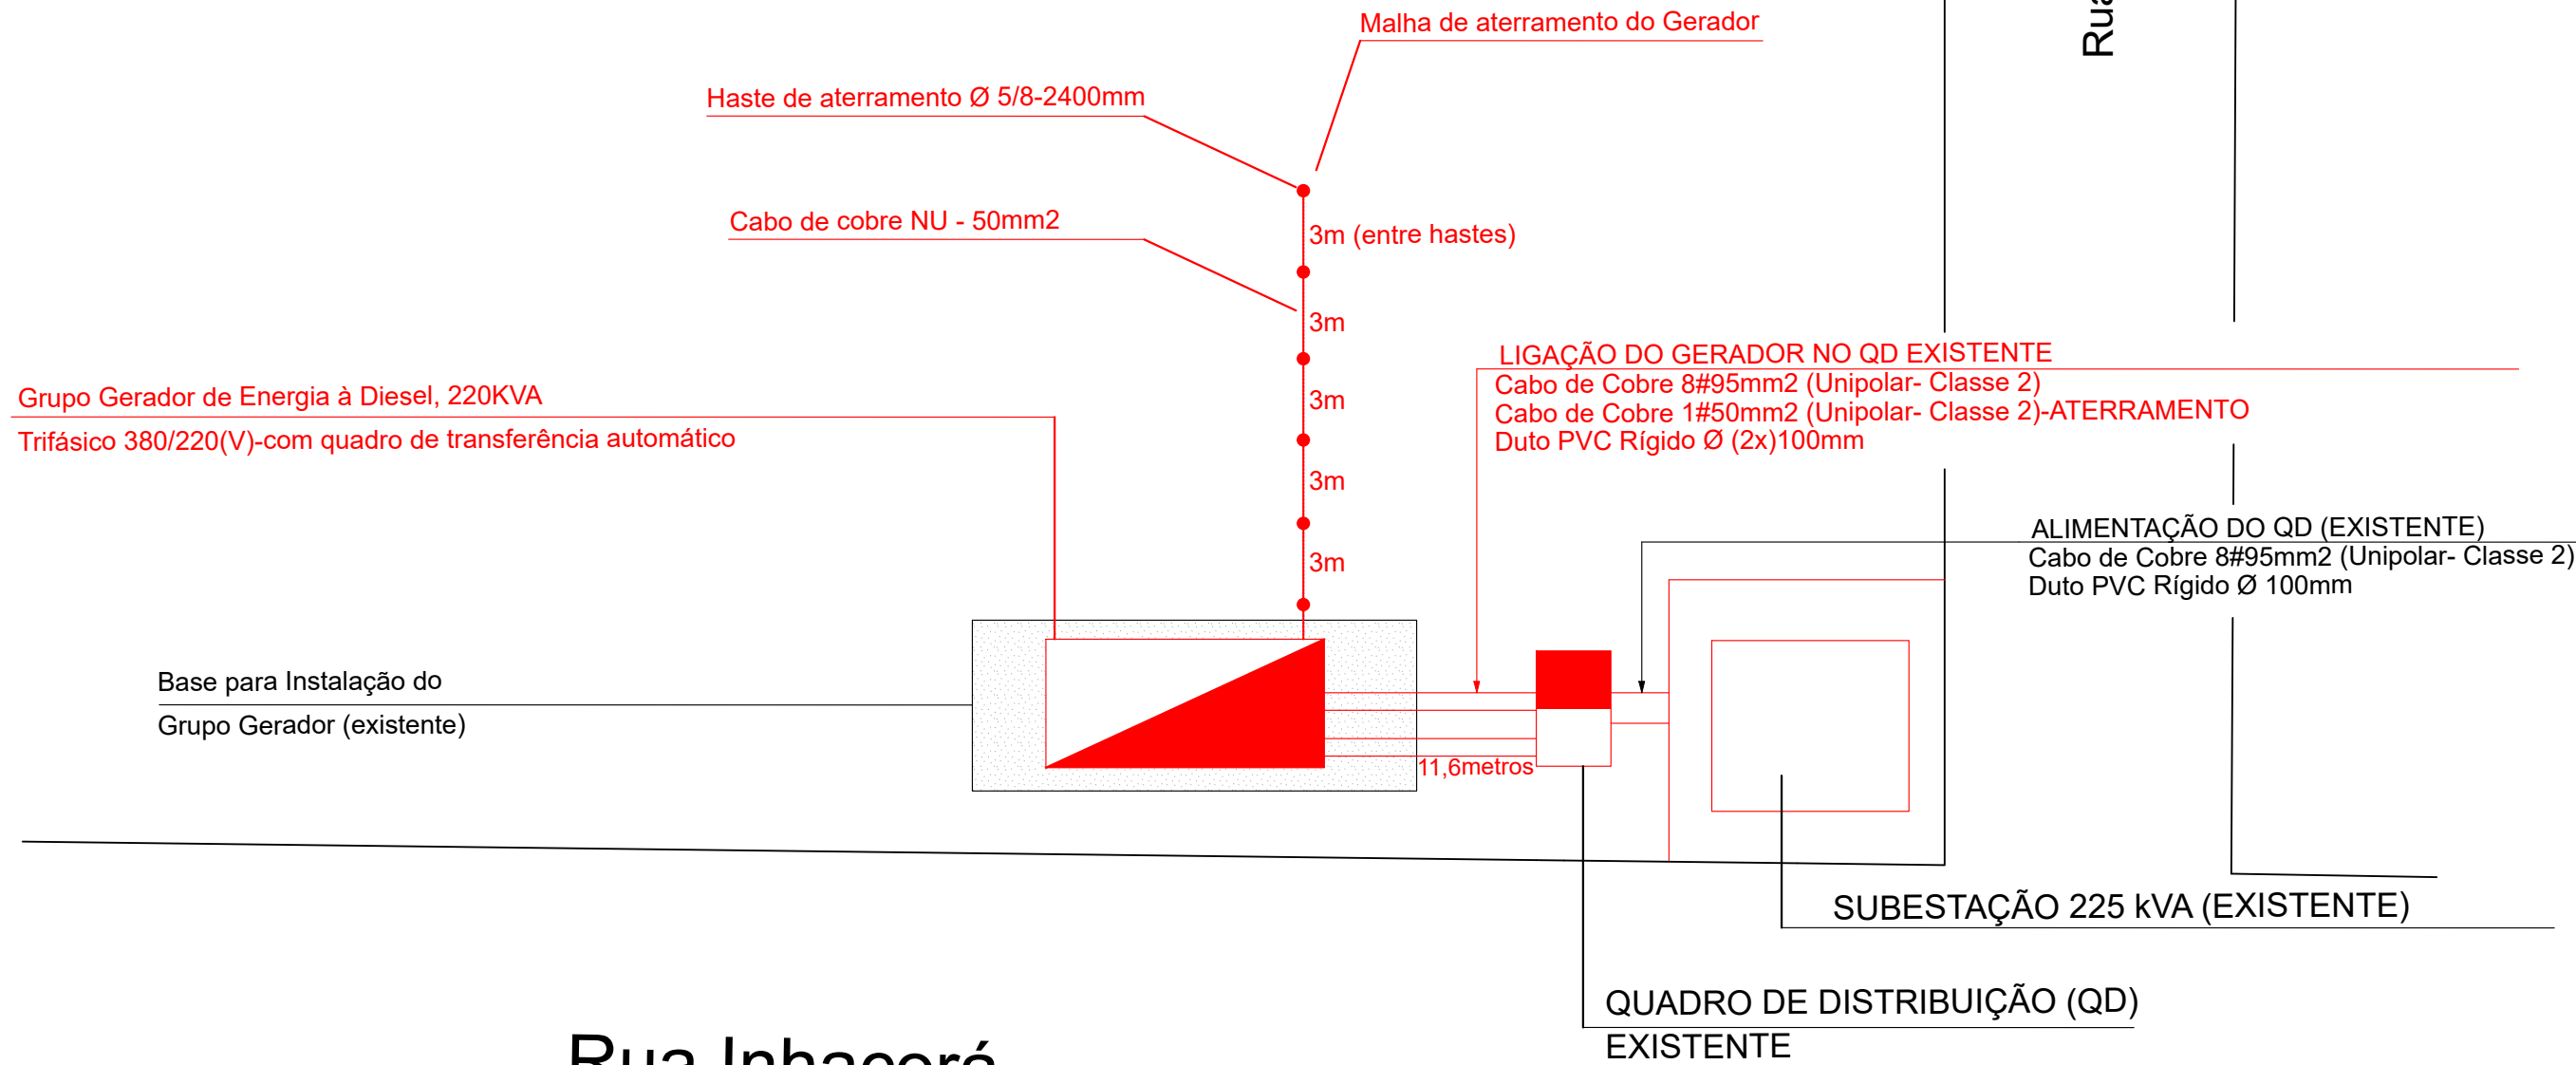

CASA DE CULTURAL
GINÁSIO DE ESPORTES
QUADRA COBERTA
ESCOLA / CRECHE

INSTALAÇÃO ELÉTRICA DE BAIXA TENSÃO
PROJETO INSTALAÇÃO GRUPO GERADOR

PRANCHA Nº 01	ESCALA	DATA	DESENHO
	1:50	MAIO 2024	MATEUS B.

PREFEITO: MARINO JOSÉ POLLO

RESP. TÉCNICO: MATEUS DA SILVEIRA BRUXEL
CFT BR Nº 9545007605-3