




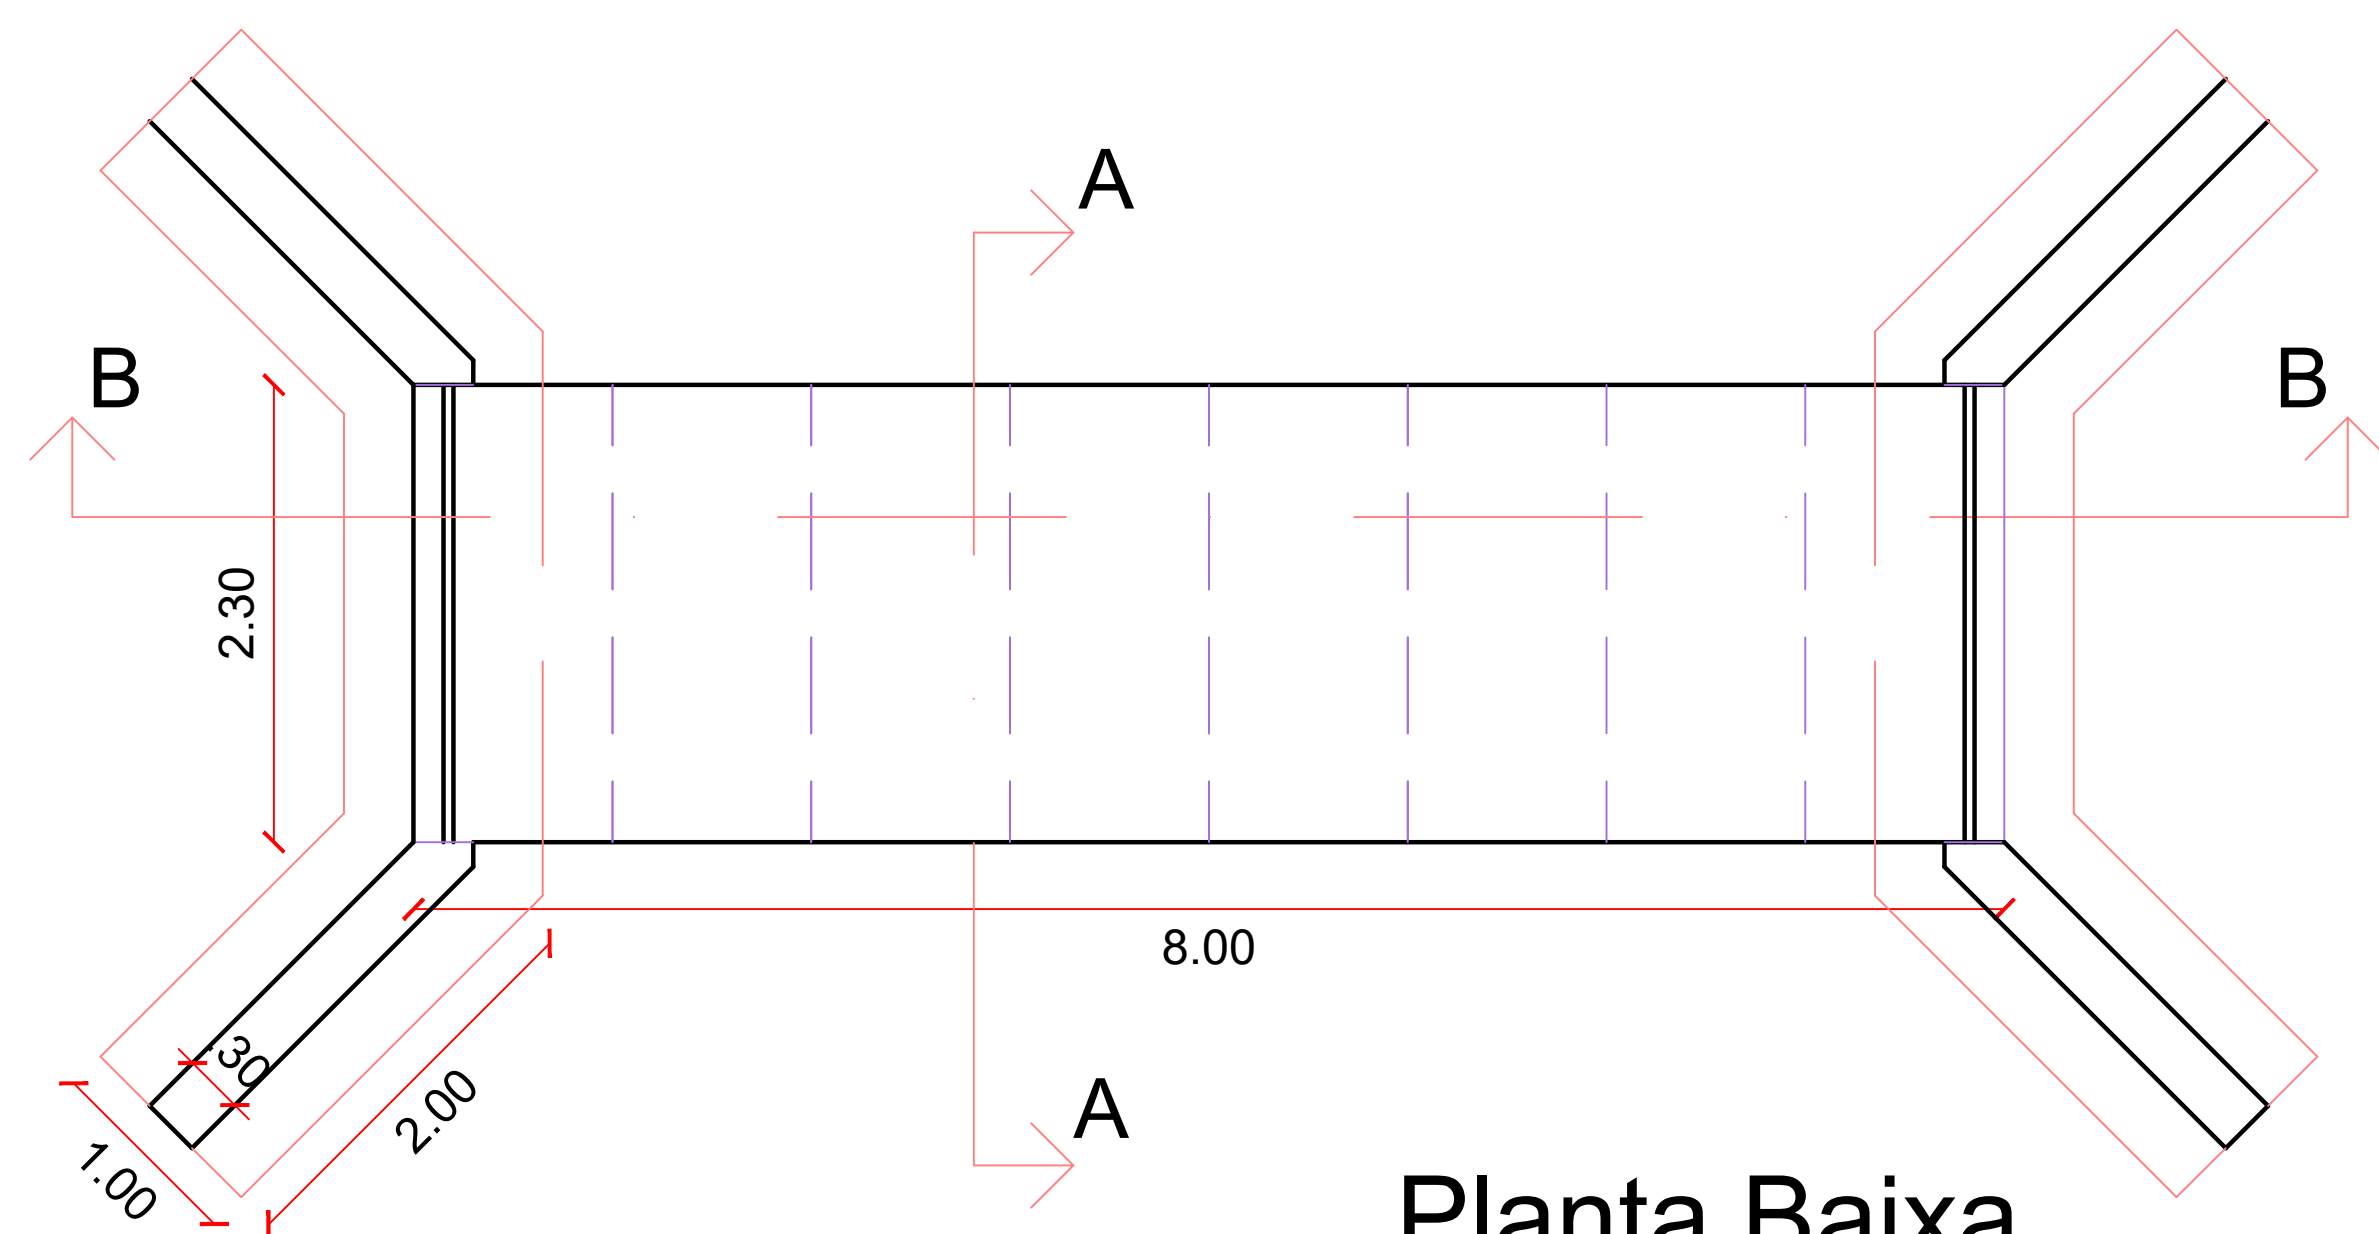

Planta Baixa

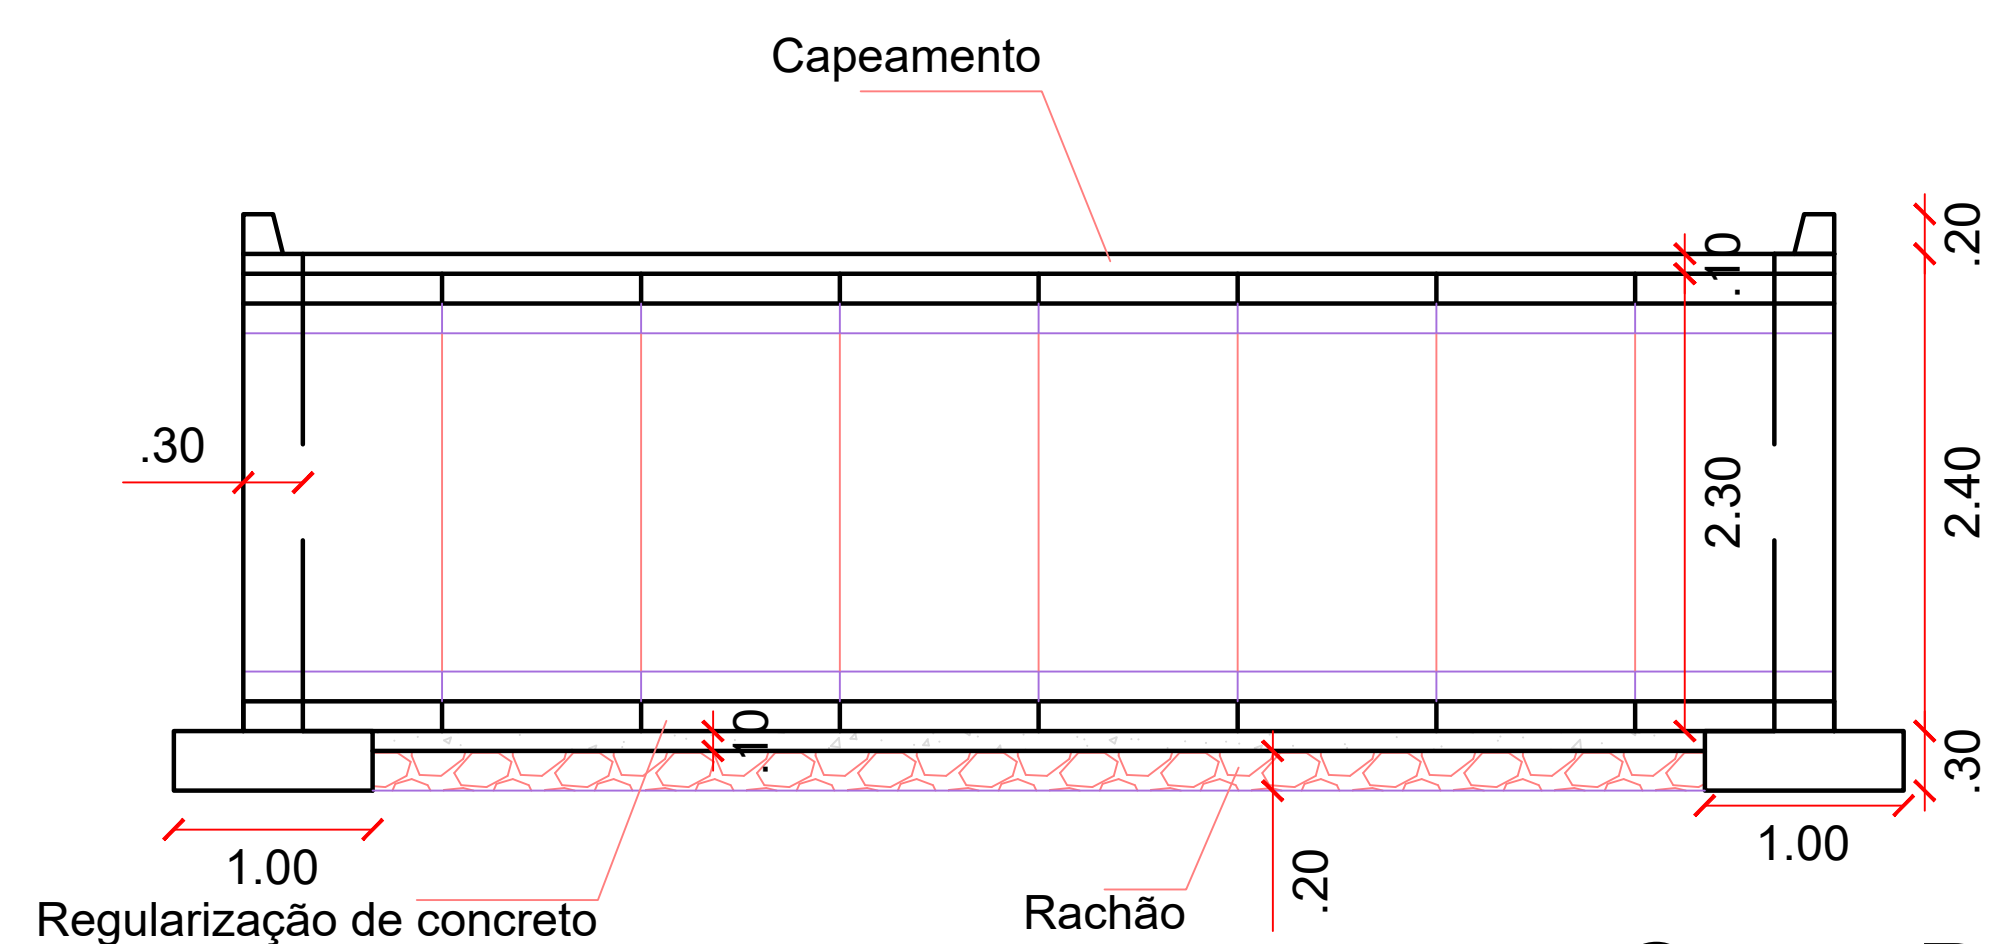

Corte BB

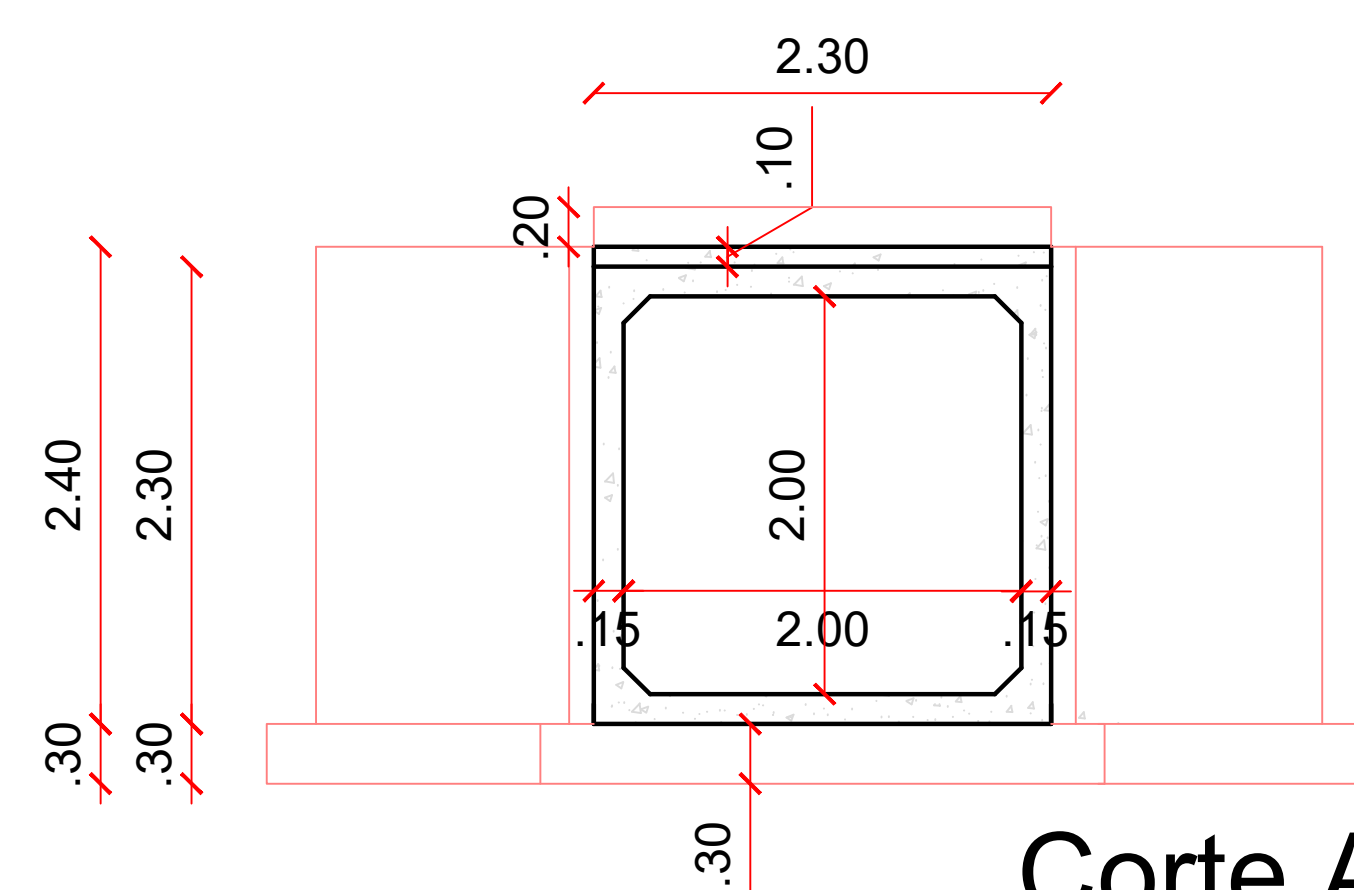

Corte AA

I. Pontilhão localizada no Lajeado Panelinha, divisa entre Lajeado Panelinha e Centro Novo.



Image © 2024 Airbus

PREFEITURA MUNICIPAL DE DOUTOR MAURÍCIO CARDOSO
ESTADO DO RIO GRANDE DO SUL

Obra: GALERIA EM CONCRETO ARMADO PRÉ FABRICADO
Endereço: INDICADO

Responsável Técnico:

MARINO JOSÉ POLLO
Prefeito Municipal

KARINE SIGNORI DE MELLO
Engenheira Civil CREA RS244762

PROJETO EXECUTIVO
BASE, ALAS DE CONTENÇÃO E CAPEAMENTO

Escala: S/ ESCALA Prancha: 01