




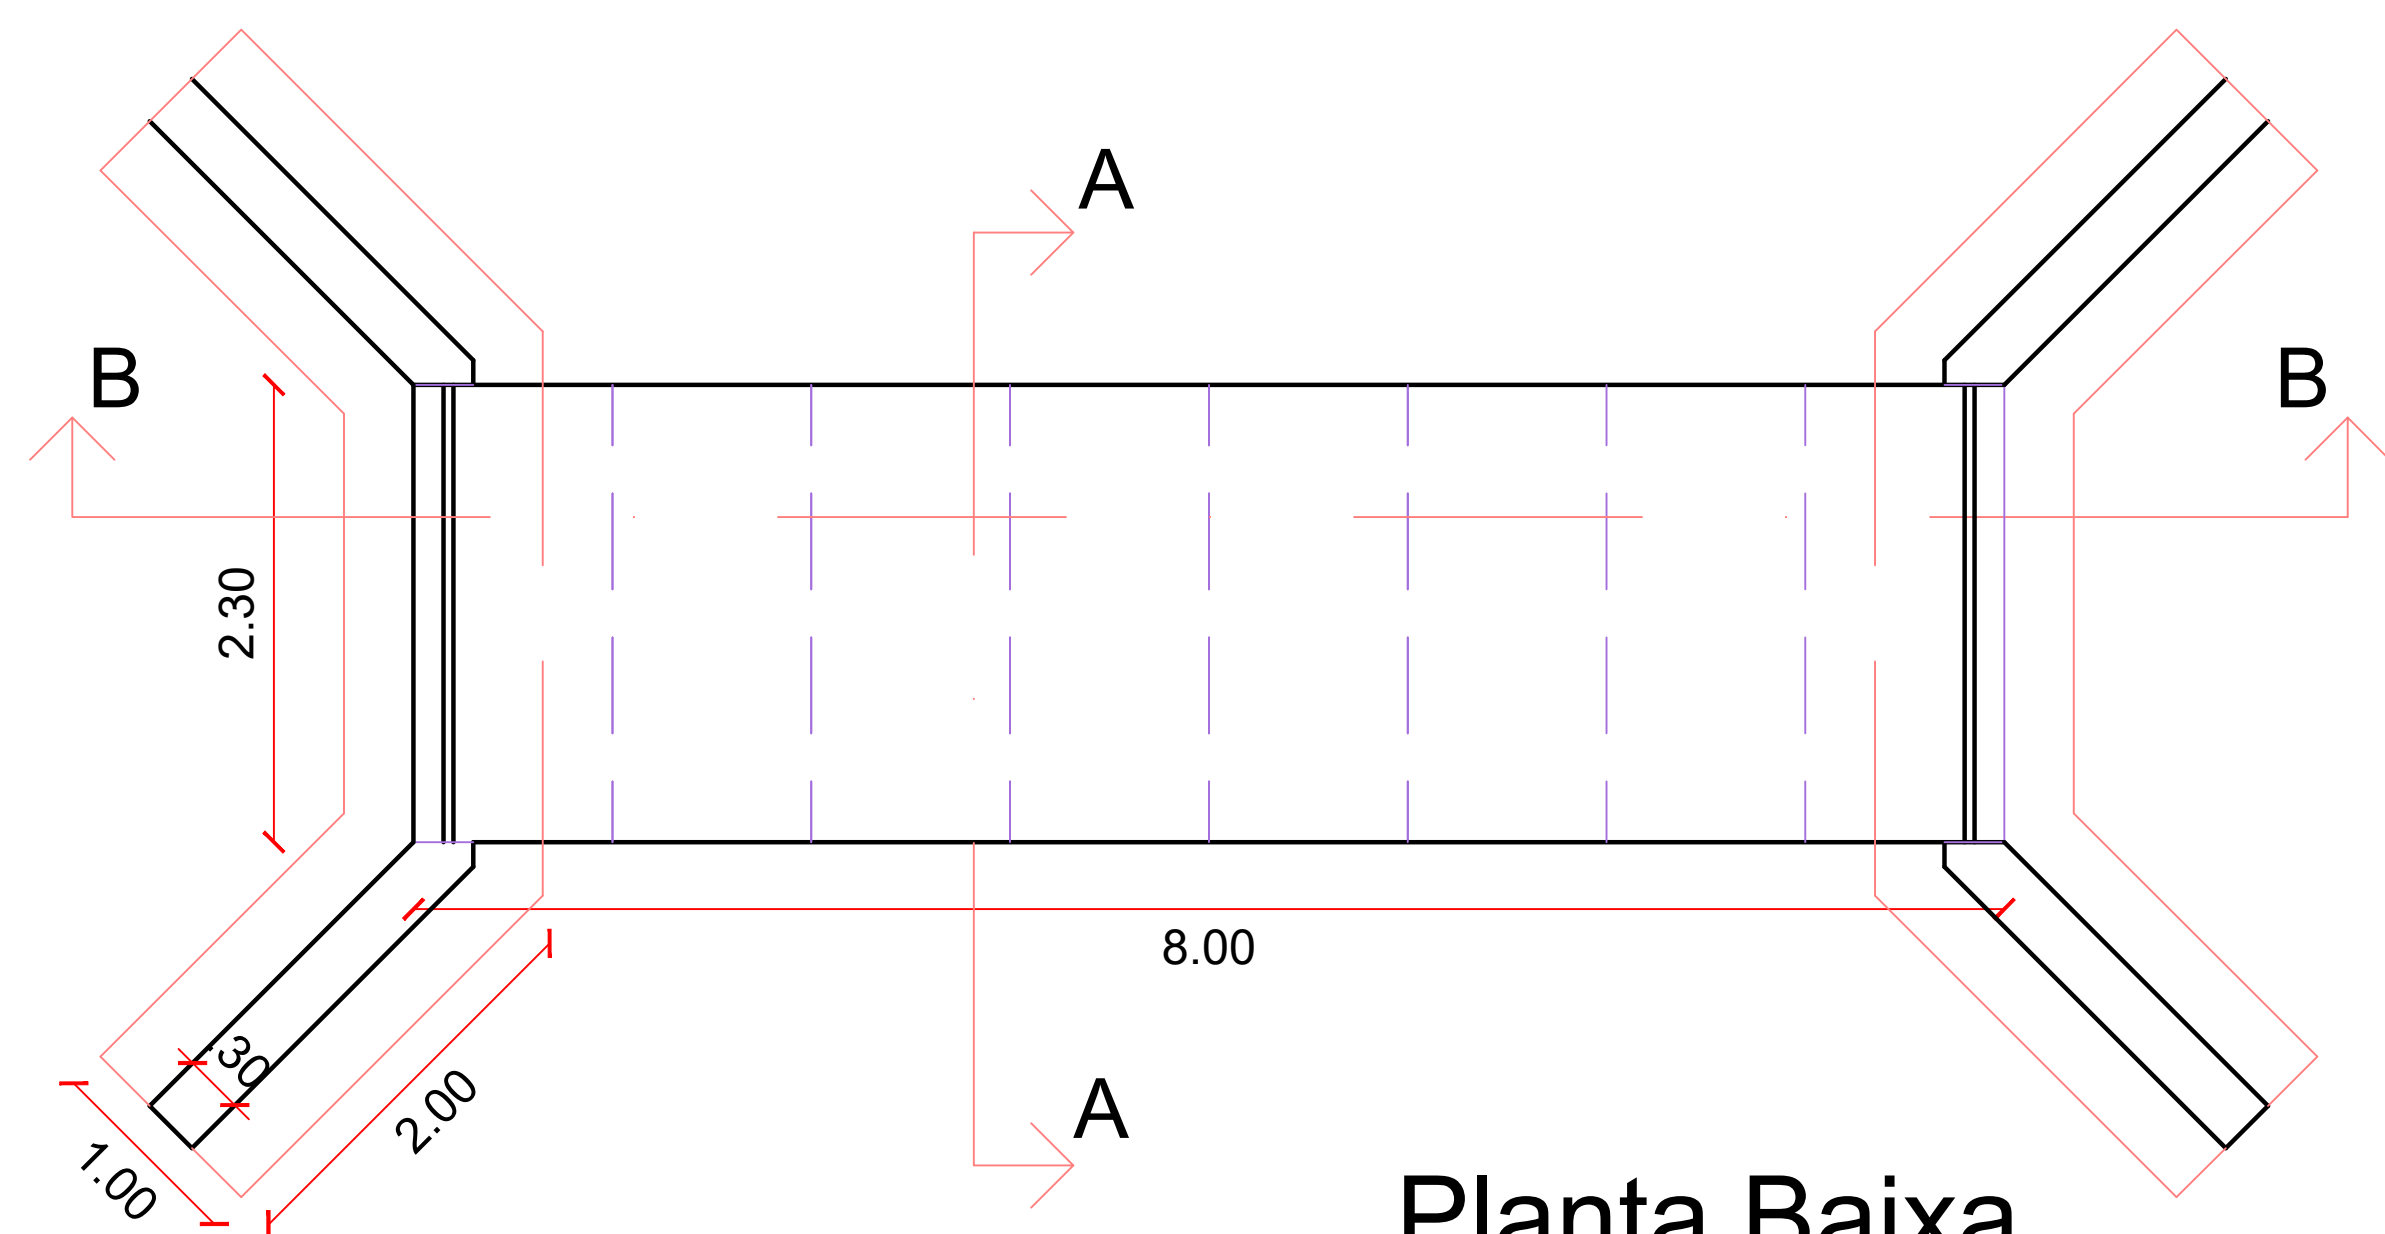

Planta Baixa

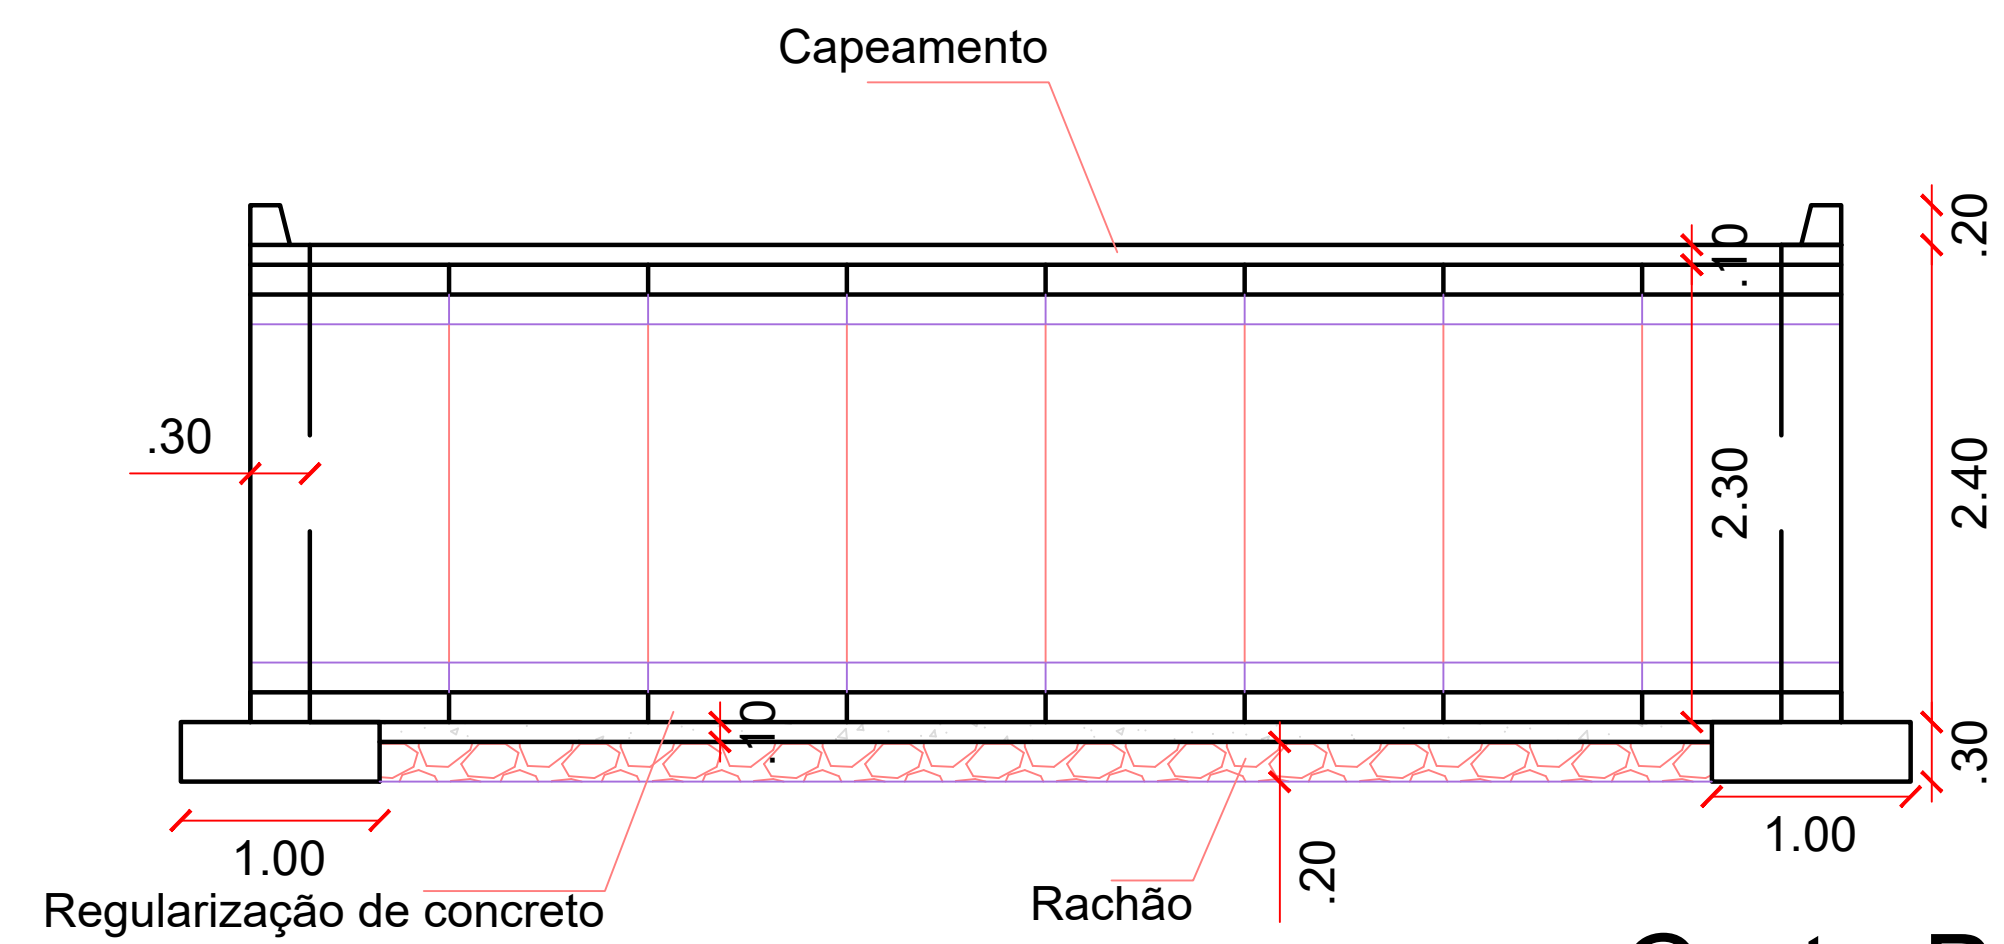

Corte BB

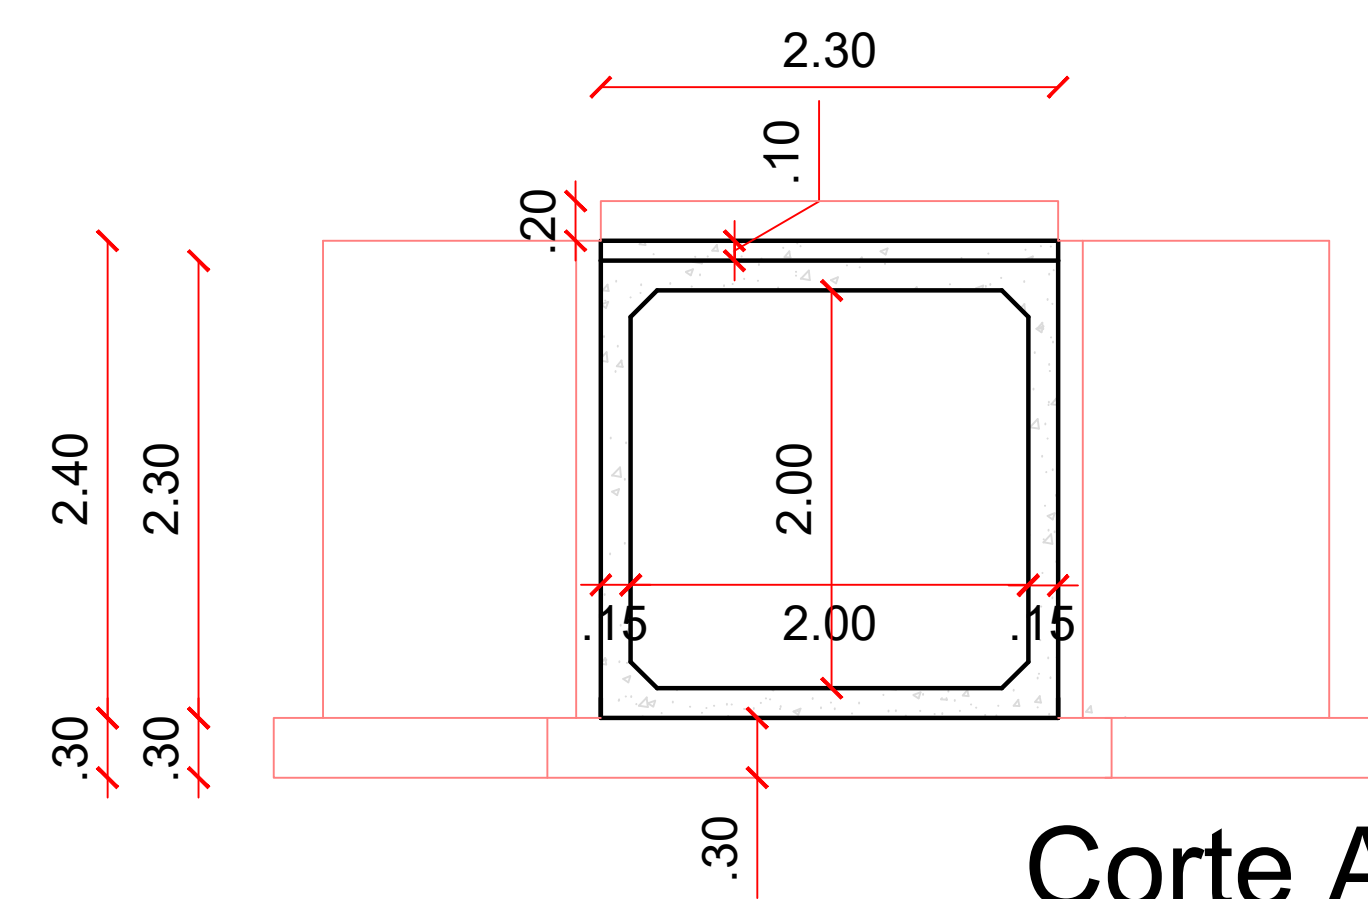

Corte AA

II. Pontilhão localizada no Ressaca do Burica



PREFEITURA MUNICIPAL DE DOUTOR MAURÍCIO CARDOSO ESTADO DO RIO GRANDE DO SUL		
Obra: GALERIA EM CONCRETO ARMADO PRÉ FABRICADO		
Endereço: INDICADO		
Responsável Técnico:		
MARINO JOSÉ POLLO Prefeito Municipal		KARINE SIGNORI DE MELLO Engenheira Civil CREA RS244762
PROJETO EXECUTIVO BASE, ALAS DE CONTENÇÃO E CAPEAMENTO	Escala: S/ ESCALA	Prancha: 01