


LEGENDA

- área a ser executada
- tampa da boca de lobo a ser refeita
- piso podotátil a instalar
- lixeira existente necessitando ser realocada
- poste de energia existente

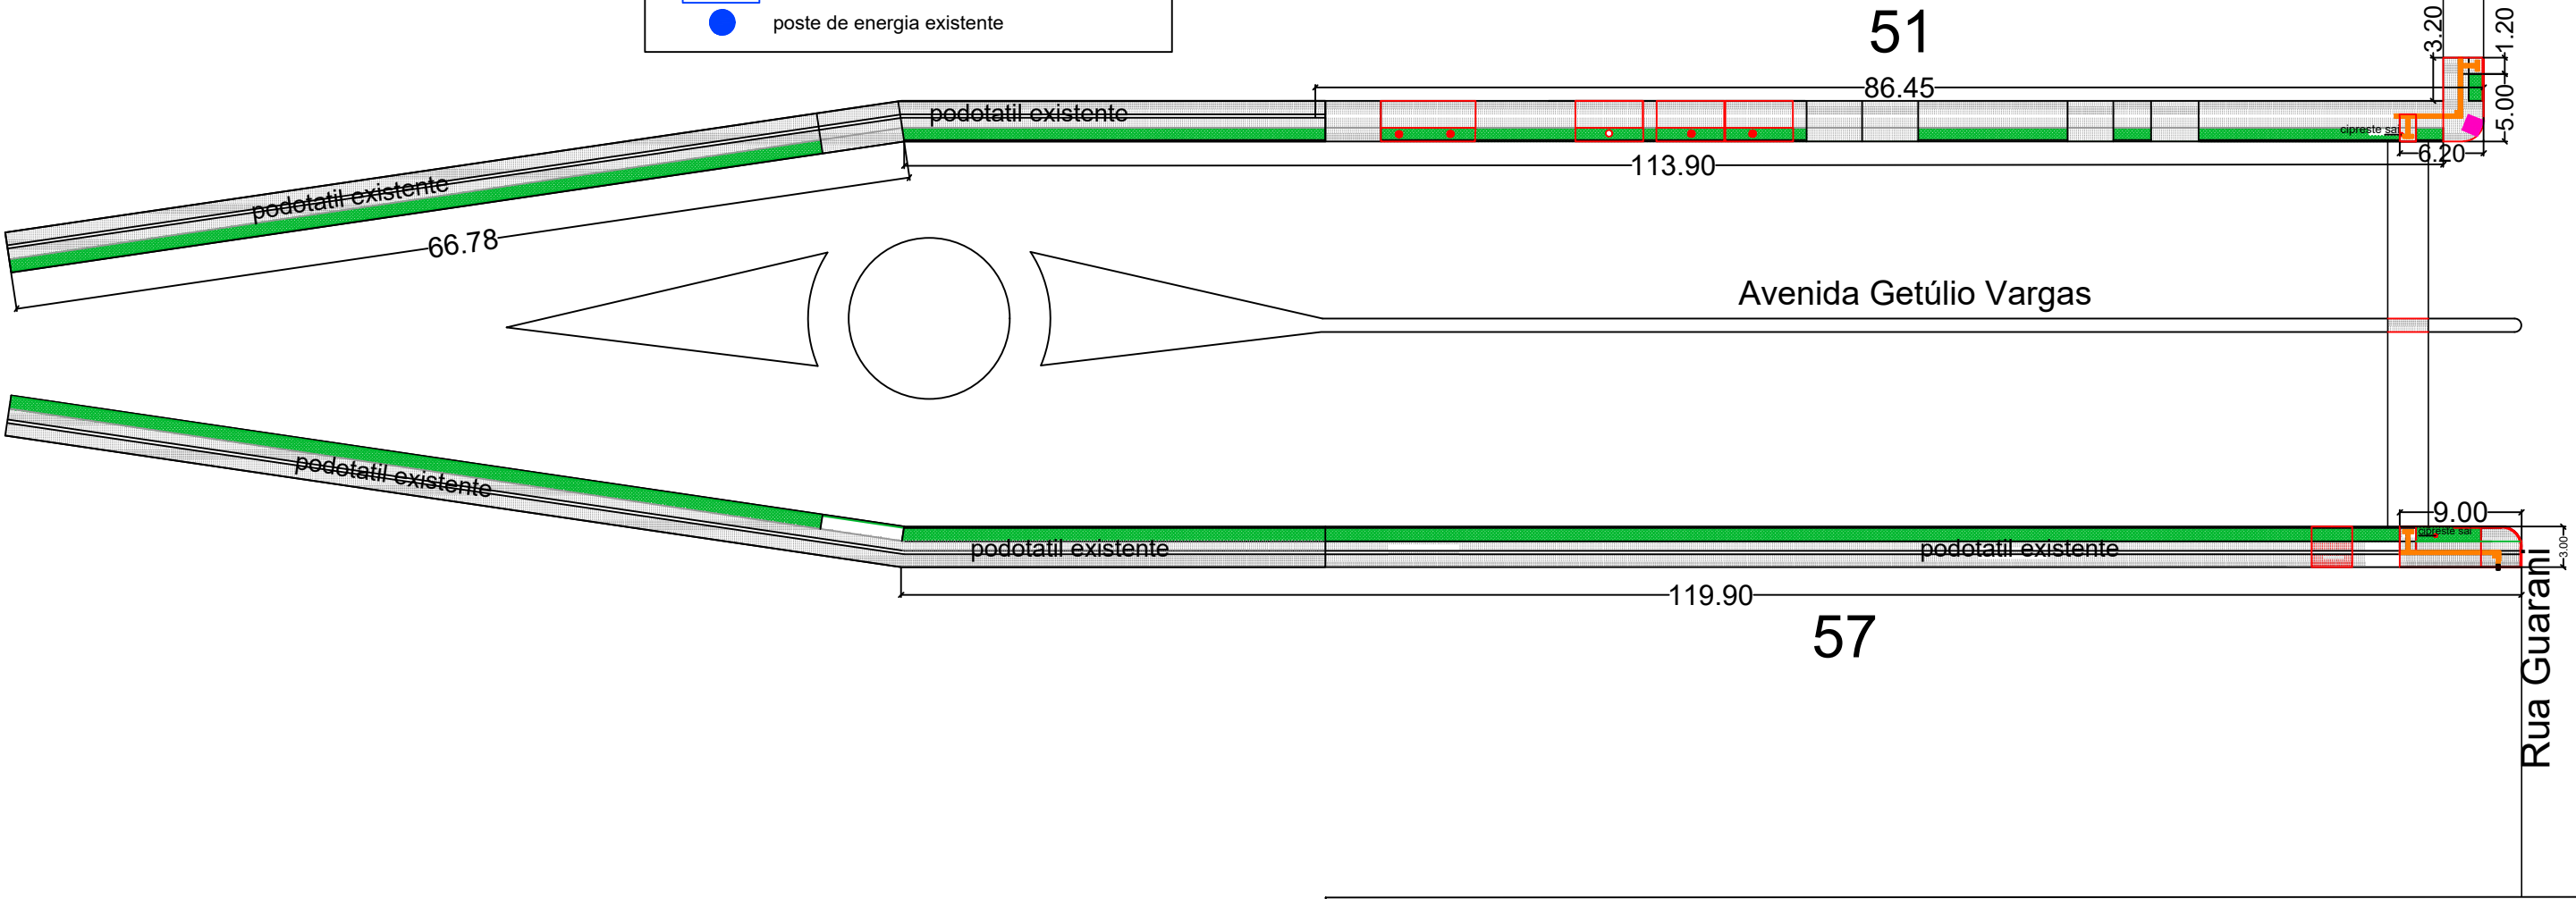

REVITALIZAÇÃO AVENIDA GETULIO VARGAS			
LOCAL.: Avenida Getulio Vargas e ruas secundarias - Doutor Maurício Cardoso - RS			
PROJETO URBANÍSTICO			
proprietário	MUNICÍPIO DE DOUTOR MAURÍCIO CARDOSO		
proj. e exec.:	THAIS HELENA BONAZZA Eng. Civil Crea 244647		
Prancha: 02	QUADRA 57 E QUADRA 51	Esc: 1:500	Junho/2026