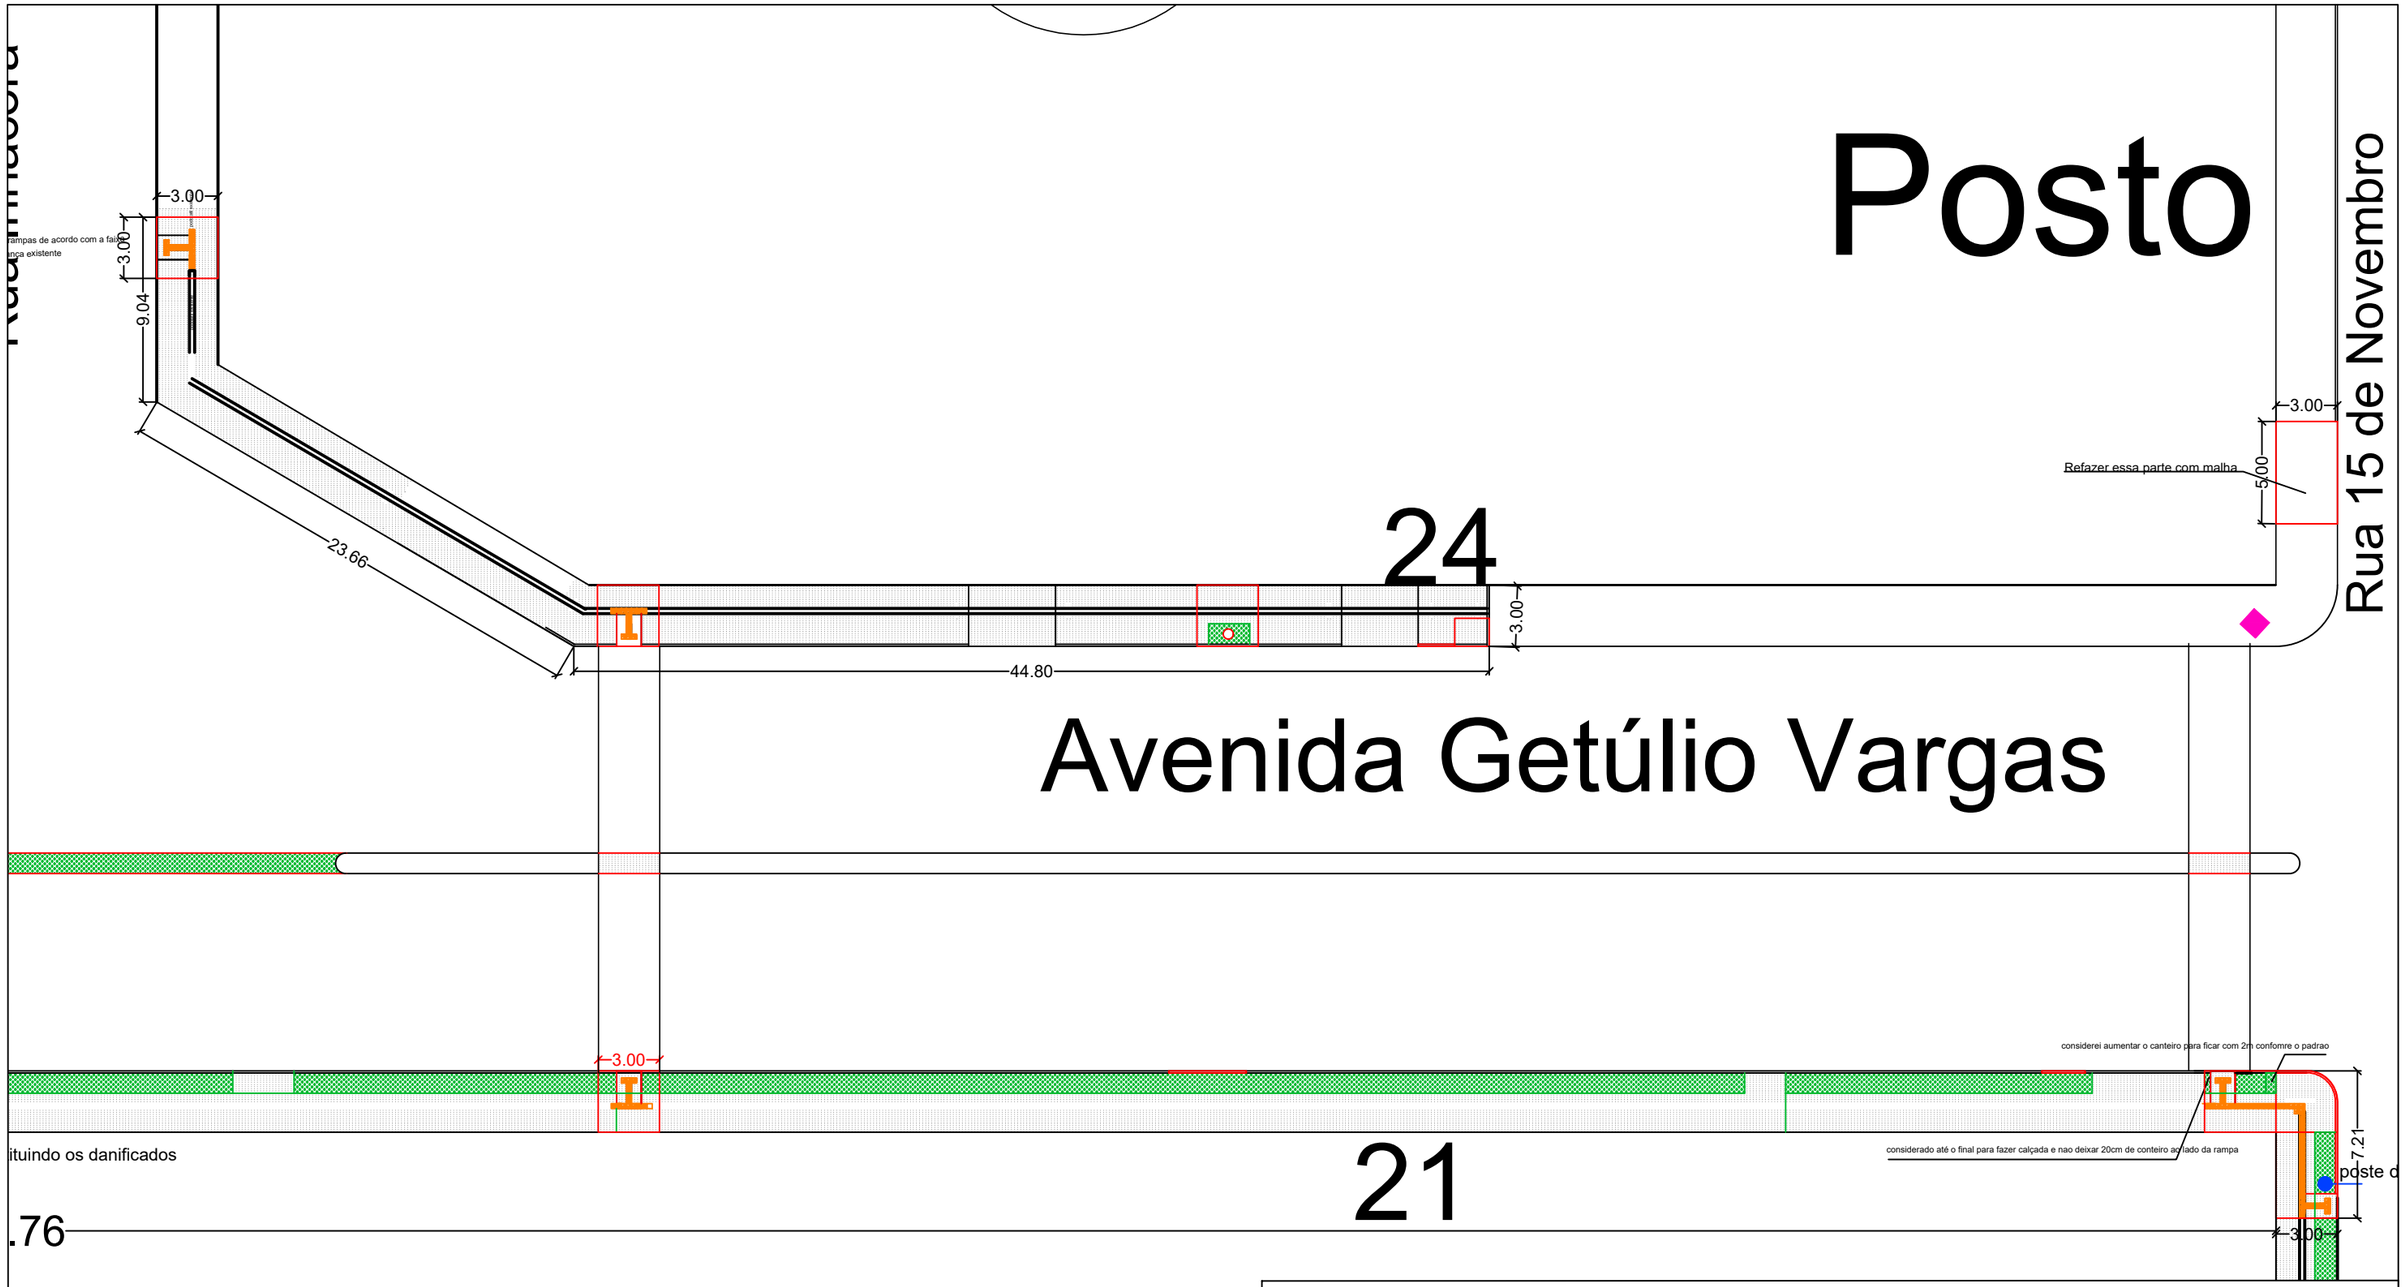

REVITALIZAÇÃO AVENIDA GETULIO VARGAS

LOCAL.: Avenida Getulio Vargas e ruas secundarias - Doutor Maurício Cardoso - RS

PROJETO URBANÍSTICO

proprietário_____
MUNICÍPIO DE DOUTOR MAURÍCIO CARDOSO

proj. e exec.:_____
THAIS HELENA BONAZZA Eng.Civil Crea 244647

gov.br Documento assinado digitalmente
THAIS HELENA BONAZZA
Data: 24/06/2026 16:42:20-0300
Verifique em https://validar.iti.gov.br

Prancha: 06	QUADRA 21 e QUADRA 24	Esc: 1:300	Junho/2026