

Rua D

Sicredi


27

09

Avenida Getúlio Vargas

109.30

100.70

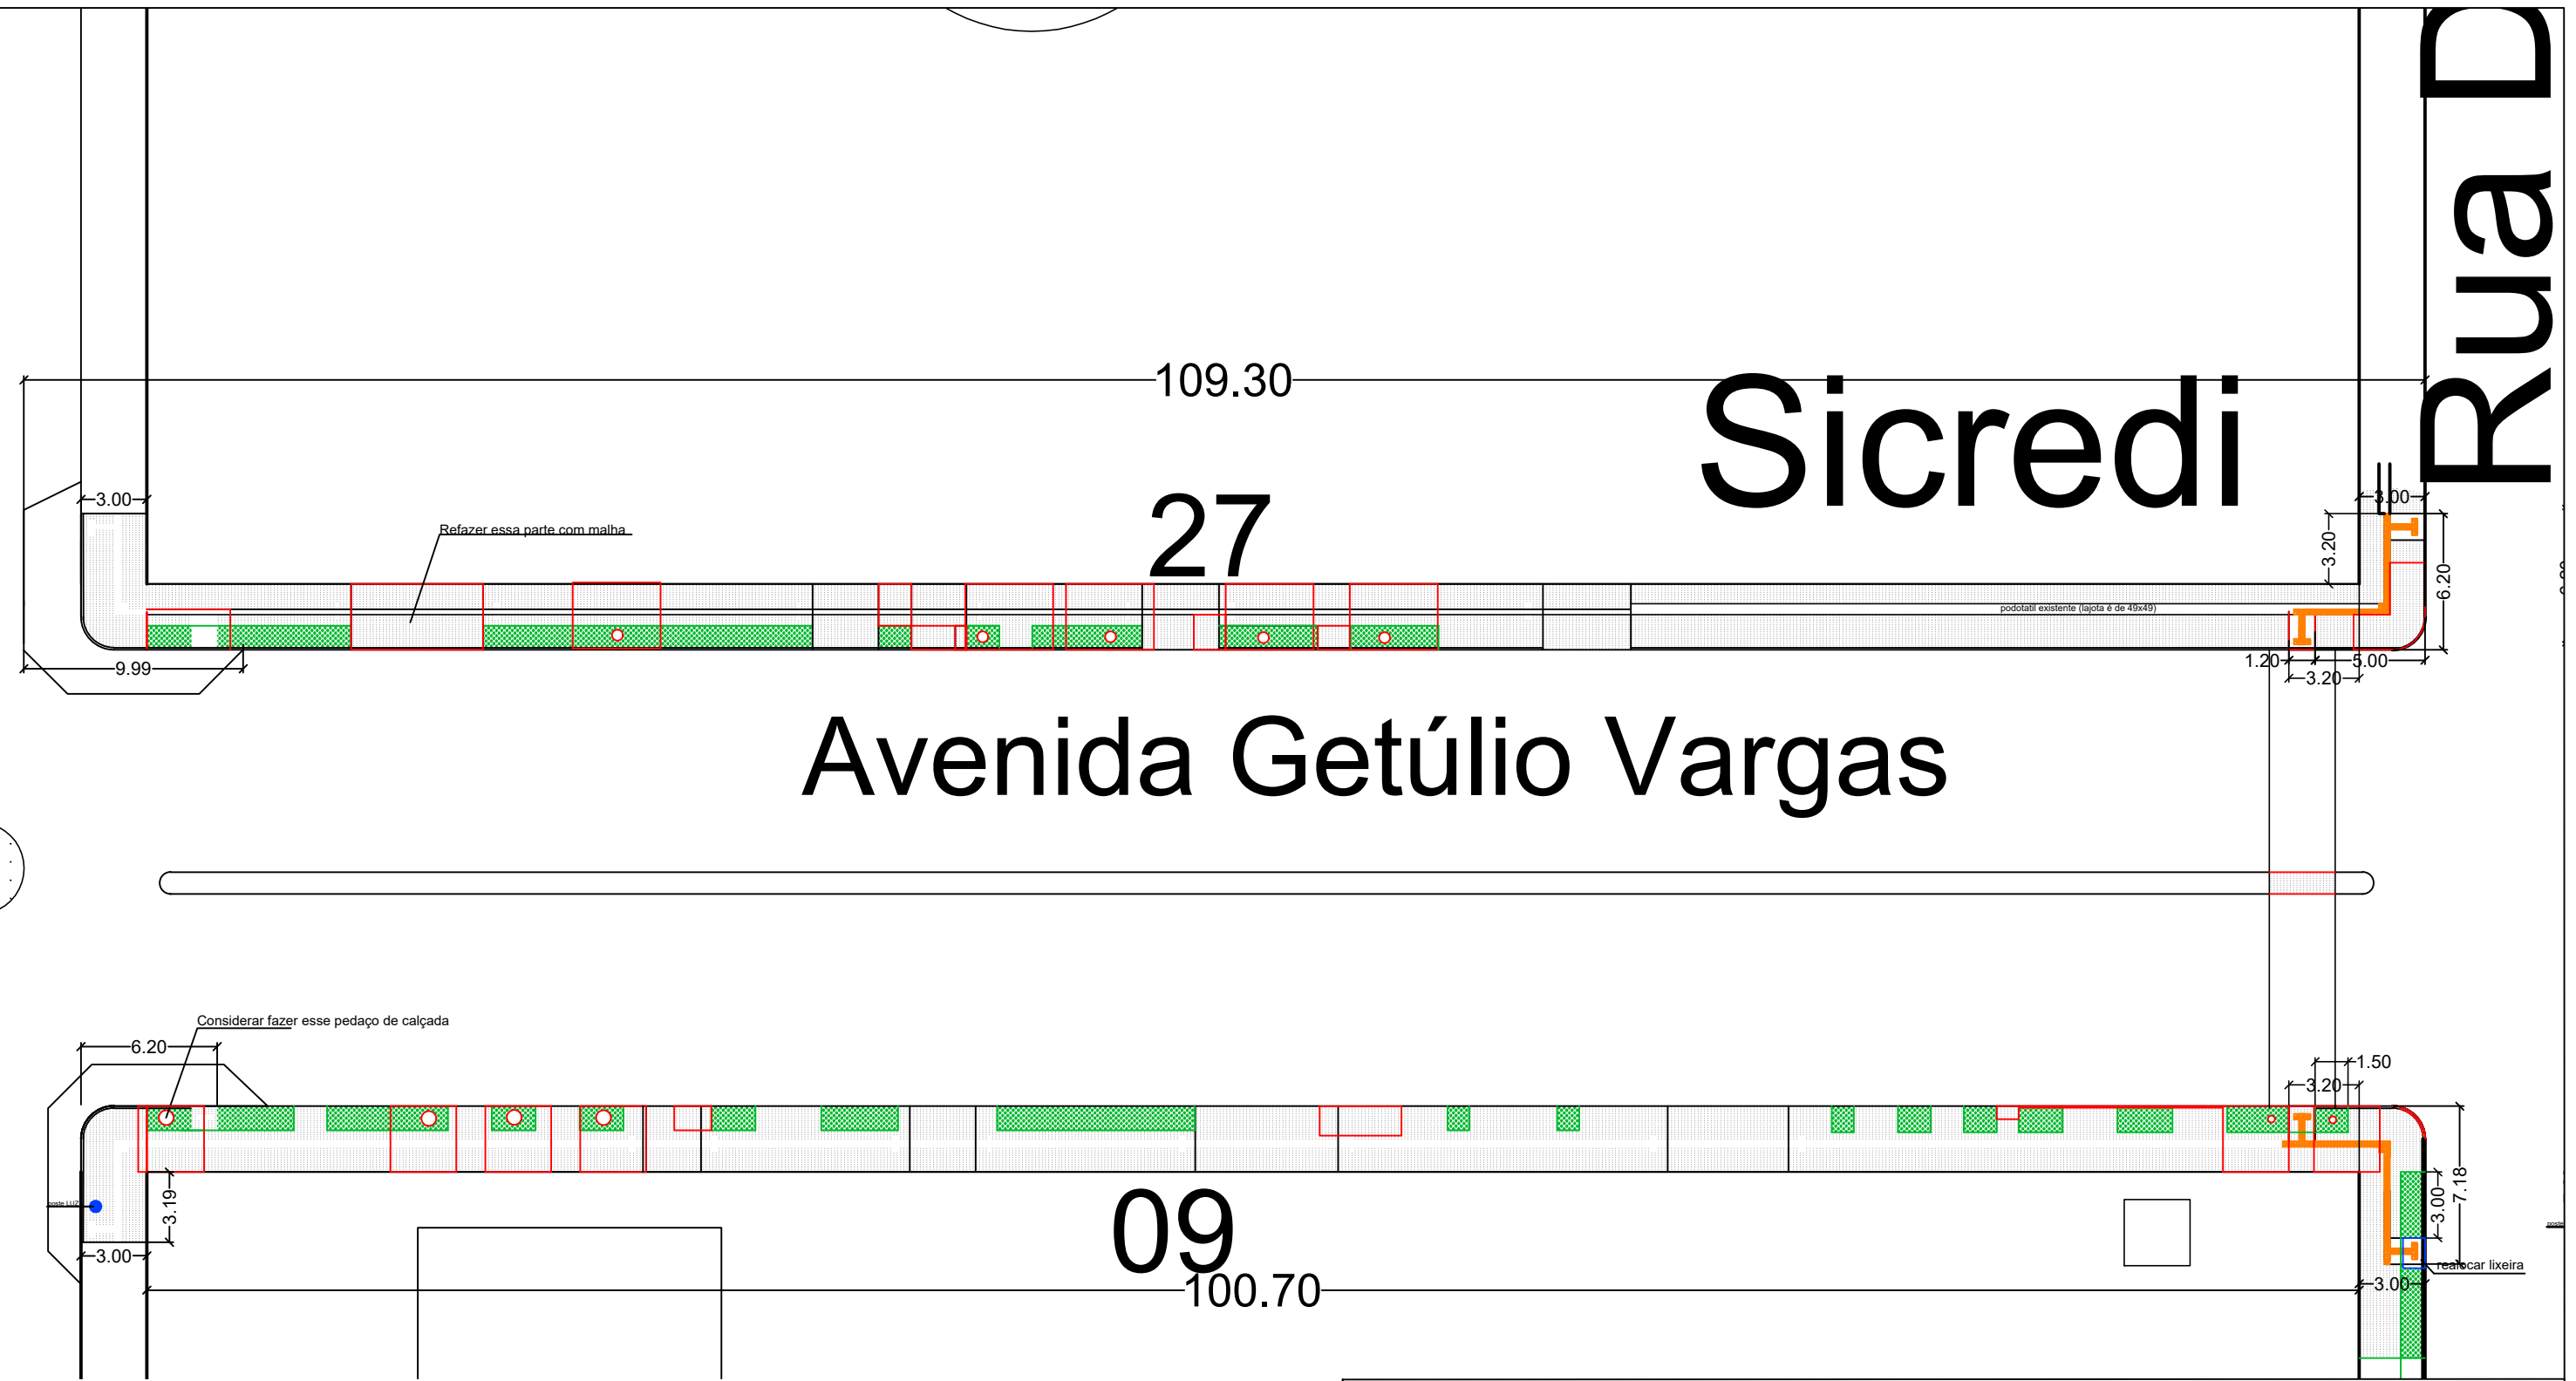

REVITALIZAÇÃO AVENIDA GETULIO VARGAS

LOCAL.: Avenida Getulio Vargas e ruas secundarias - Doutor Mauricio Cardoso - RS

PROJETO URBANÍSTICO

proprietário: MUNICÍPIO DE DOUTOR MAURÍCIO CARDOSO

proj. e exec.: THAIS HELENA BONAZZA Eng.Civil Crea 244647

Prancha: 09 | QUADRA 09 e QUADRA 27

Esc: 1:300 | Junho/2026