


Rua

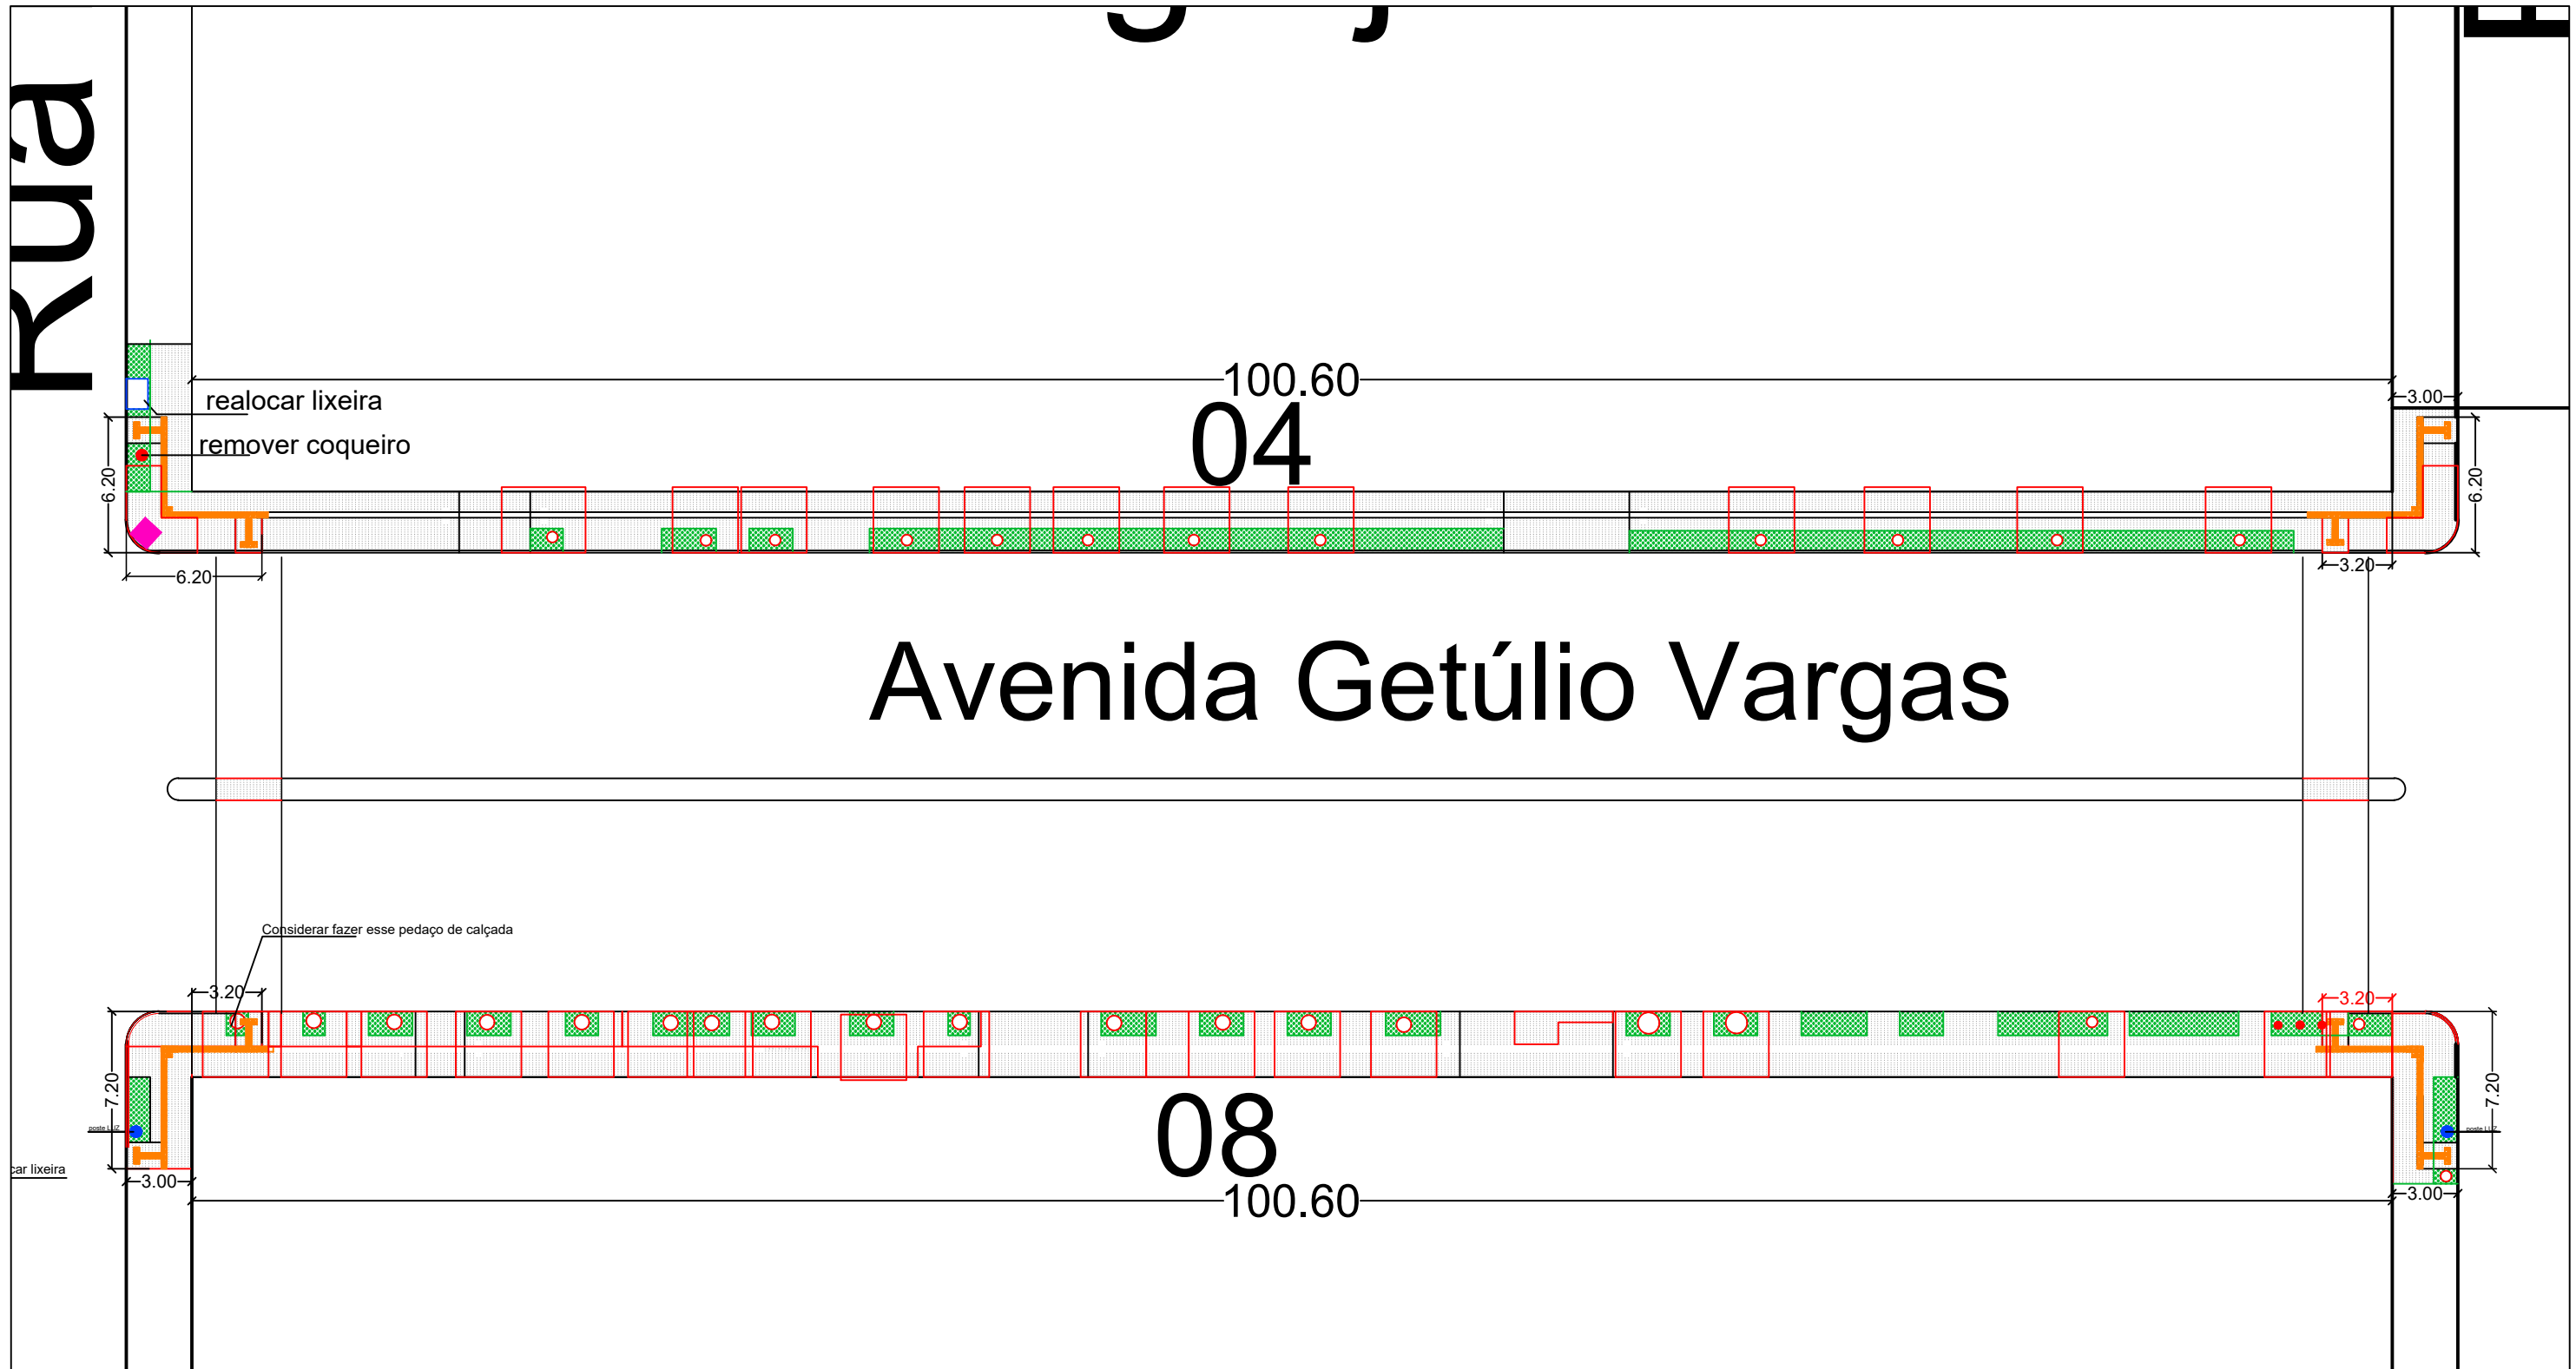

REVITALIZAÇÃO AVENIDA GETULIO VARGAS

LOCAL.: Avenida Getulio Vargas e ruas secundarias - Doutor Mauricio Cardoso - RS

PROJETO URBANÍSTICO

proprietário _____
MUNICÍPIO DE DOUTOR MAURÍCIO CARDOSO

proj. e exec.: _____
THAIS HELENA BONAZZA Eng.Civil Crea 244647

Prancha: 10 | QUADRA 04 e QUADRA 08

Esc: 1:300

Junho/2026