
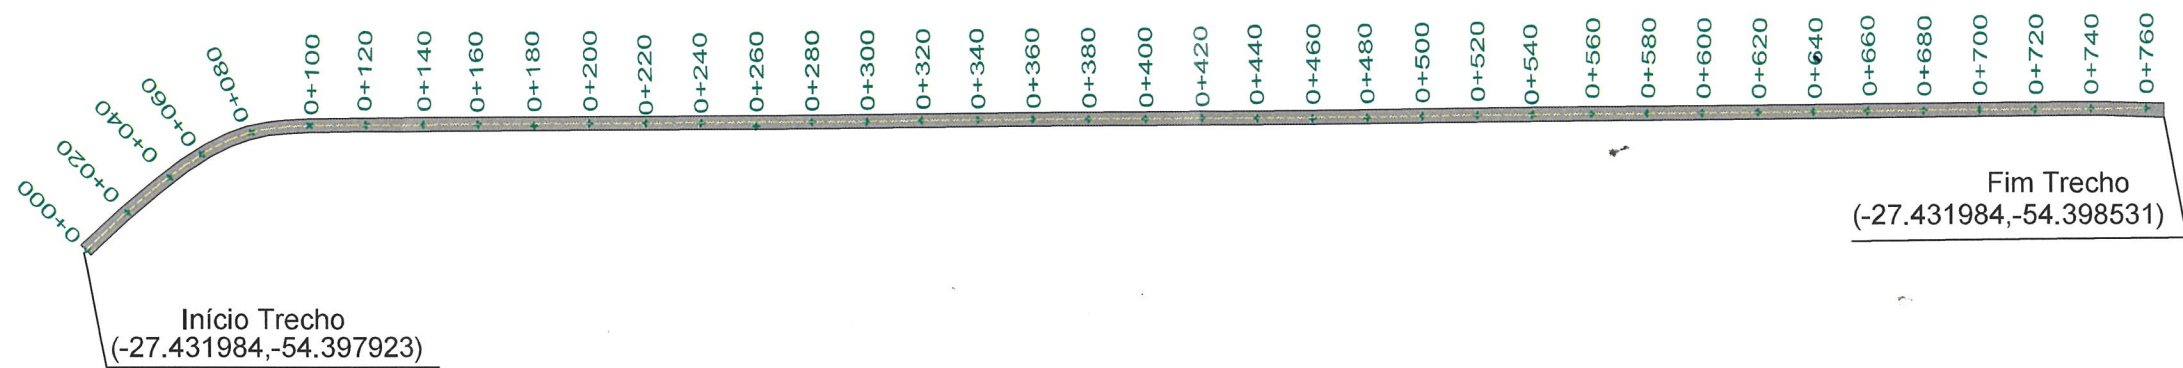
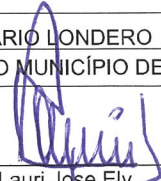


Quadro de Quantidades	
Extensão de Pista	765,00 m
Largura Média de Pista	5,00 m
Área de Pavimentação	3.825,00 m²

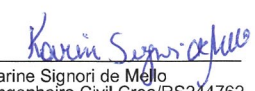

PREFEITURA MUNICIPAL DE DOUTOR MAURÍCIO CARDOSO ESTADO DO RIO GRANDE DO SUL		
Obra: ACESSO BALNEARIO LONDERO		
Endereço: INTERIOR DO MUNICÍPIO DE DOUTOR MAURÍCIO CARDOSO		
Prefeito Municipal:	Responsável Técnico:	
 Lauri Jose Ely Prefeito Municipal	 Karine Signori de Mello Engenheira Civil Crea/RS244762	
PLANTA DE PAVIMENTAÇÃO 0+000 ATÉ 0+860		Prancha: 3