




Quadro de Quantidades	
Extensão Eixo	765,00 m
Área de placas	0,884 m²
Suportes metálicos	2,00 und

PLACA	CÓDIGO	DIMENSÃO	QUANTIDADE	ÁREA
	R-19	D= 0,75m a= 0,442m²	02	0,884m²

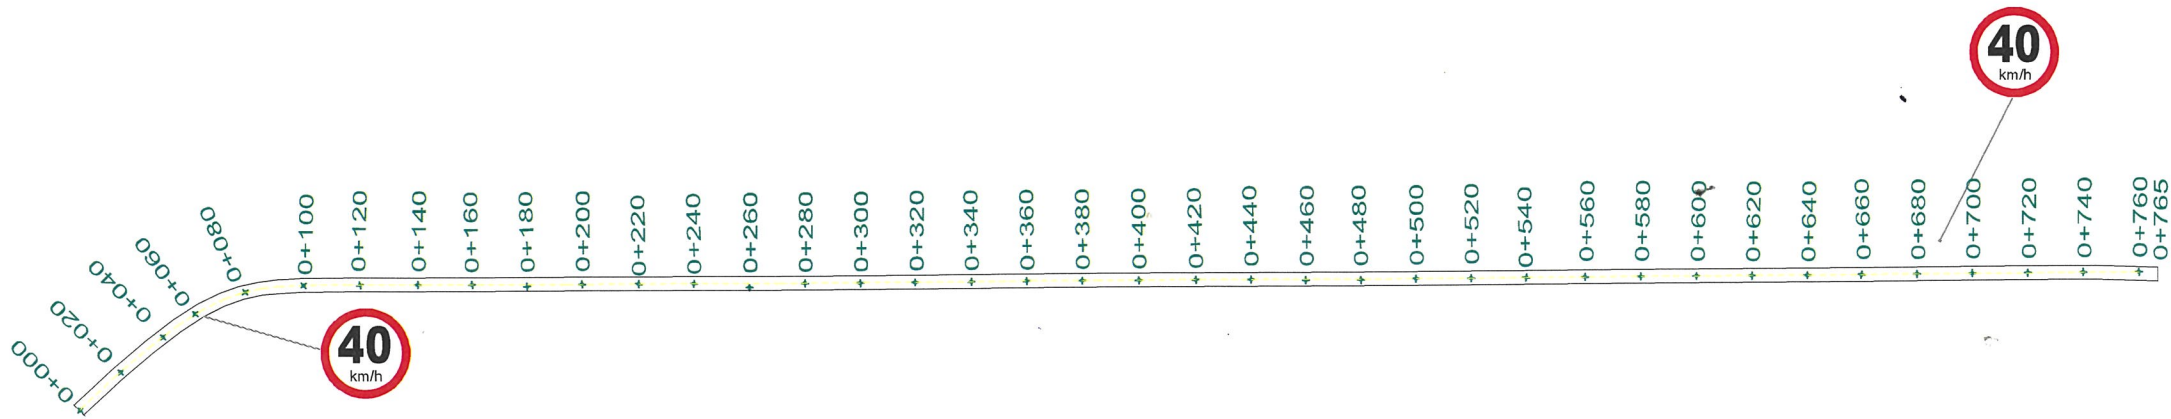

DETALHAMENTO SINALIZAÇÃO HORIZONTAL

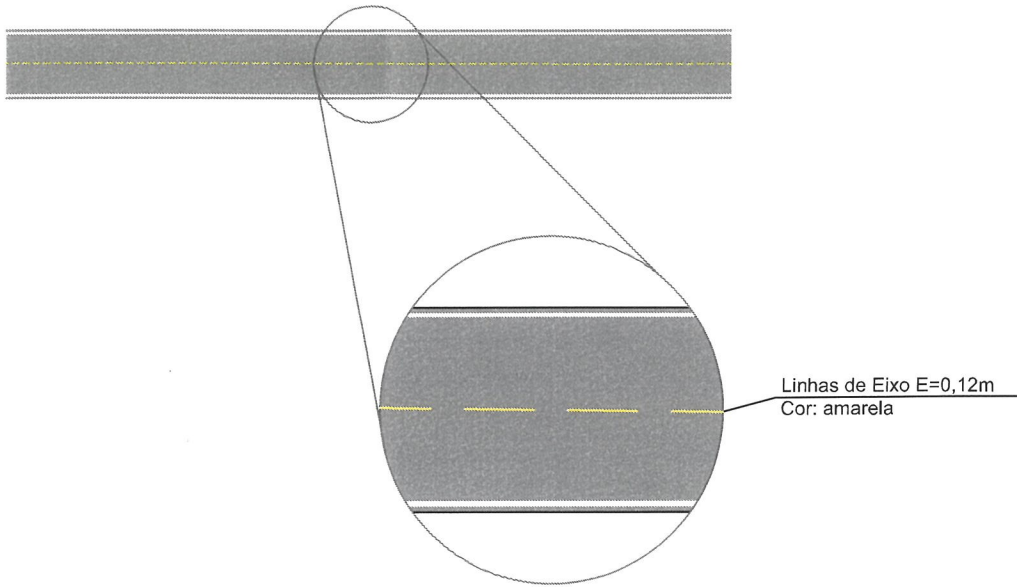

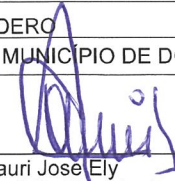PREFEITURA MUNICIPAL DE DOUTOR MAURÍCIO CARDOSO ESTADO DO RIO GRANDE DO SUL		
Obra: ACESSO BAL LONDERO Endereço: INTERIOR DO MUNICÍPIO DE DOUTOR MAURÍCIO CARDOSO		
Prefeito Municipal:  Lauri José Ely Prefeito Municipal	Responsável Técnico:  Karine Signori de Mello Engenheira Civil Crea/RS244762	
PLANTA DE SINALIZAÇÃO 0+0 ATÉ 1+765	Escala:	Prancha: 4