


Quadro de Quantidades	
Extensão de Pista	765,00 m
Largura Média de Pista	5,00 m
Área de Pavimentação	3.825,00 m²

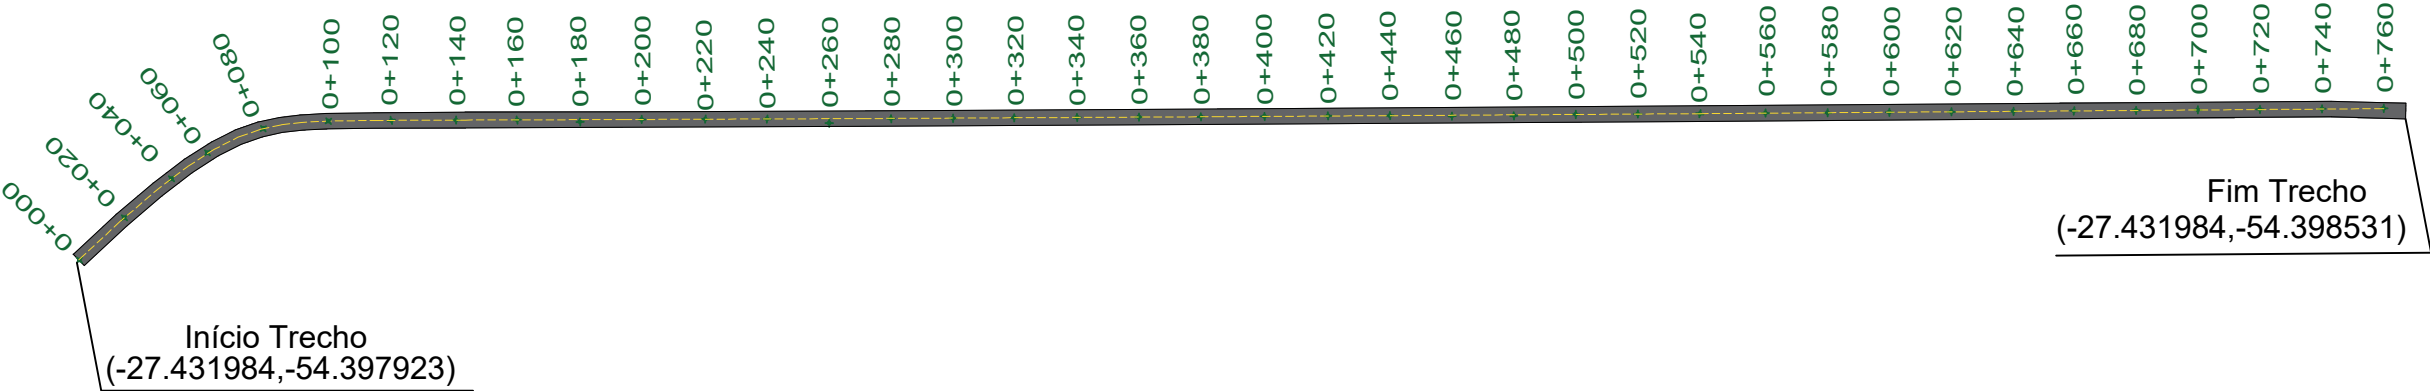

TAPA BURACO ESP 5 CM + REPERFILAGEM 4,00 CM

PREFEITURA MUNICIPAL DE DOUTOR MAURÍCIO CARDOSO ESTADO DO RIO GRANDE DO SUL		
Obra: ACESSO BALNEARIO LONDERO		
Endereço: INTERIOR DO MUNICÍPIO DE DOUTOR MAURÍCIO CARDOSO		
Prefeito Municipal:	LAURI JOSE ELY:26233703034 Lauri Jose Ely Prefeito Municipal	Responsável Técnico: KARINE SIGNORI DE MELLO:02528210094 Karine Signori de Mello Engenheira Civil Crea/RS244762
PLANTA DE PAVIMENTAÇÃO 0+000 ATÉ 0+765		Escala: Prancha: 3