Quadro de Quantidades	
Extensão Eixo	765,00 m
Área de placas	0,884 m²
Suportes metálicos	2,00 und

PLACA	CÓDIGO	DIMENSÃO	QUANTIDADE	ÁREA
40 km/h	R-19	D= 0,75m a= 0,442m²	02	0,884m²

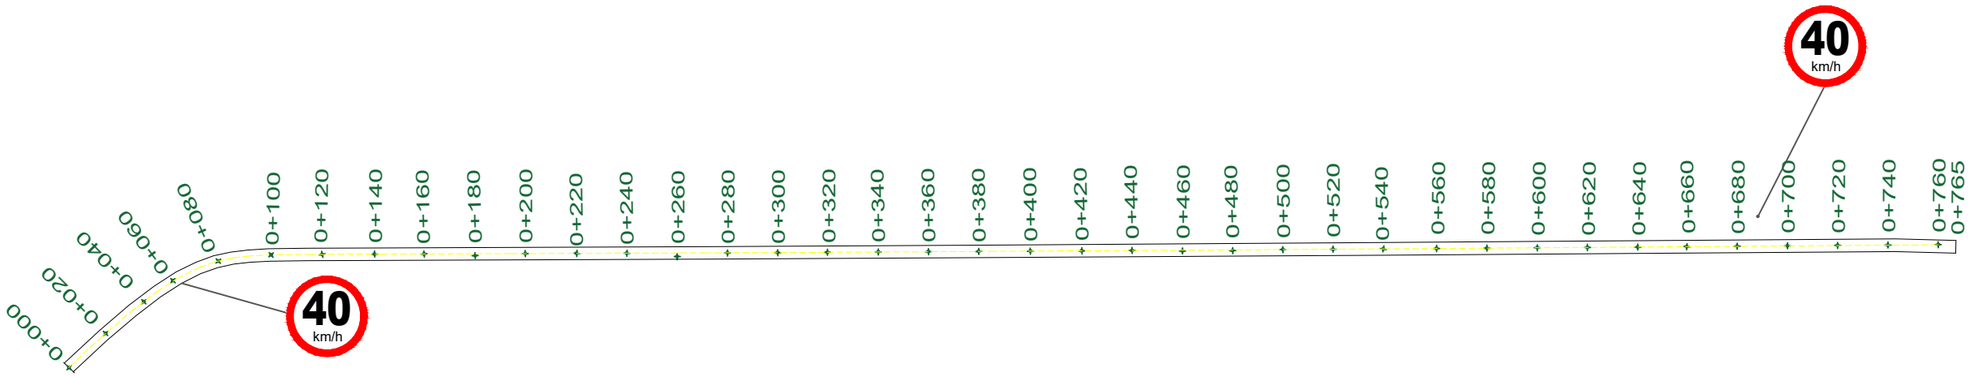

DETALHAMENTO SINALIZAÇÃO HORIZONTAL

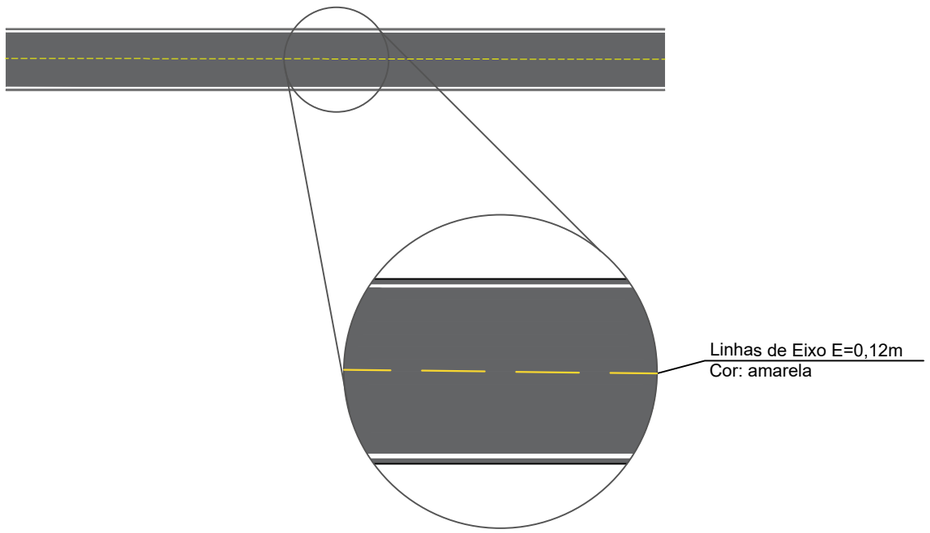

PREFEITURA MUNICIPAL DE DOUTOR MAURÍCIO CARDOSO
ESTADO DO RIO GRANDE DO SUL

Obra: ACESSO BAL LONDERO

Endereço: INTERIOR DO MUNICÍPIO DE DOUTOR MAURÍCIO CARDOSO

Prefeito Municipal: LAURI JOSE ELY:26233703034

Assinado digitalmente por LAURI JOSE ELY:26233703034
ND: C=BR, O=ICP-Brasil, OU=Secretaria da Receita Federal do Brasil - RFB, OU=RFB e-CPF A3, OU=(EM BRANCO), OU=20085105000106, OU=presencial, CN=LAURI JOSE ELY:26233703034
Razão: Eu estou aprovando este documento
Localização:
Data: 2026.10.20 15:16:01-03'00'
Foxit PDF Reader Versão: 2025.2.0

Lauri Jose Ely
Prefeito Municipal

Responsável Técnico: KARINE SIGNORI DE MELLO:02528210094

Assinado digitalmente por KARINE SIGNORI DE MELLO:02528210094
ND: C=BR, O=ICP-Brasil, OU=Secretaria da Receita Federal do Brasil - RFB, OU=RFB e-CPF A3, OU=(EM BRANCO), OU=20085105000106, OU=presencial, CN=KARINE SIGNORI DE MELLO:02528210094
Razão: Eu estou aprovando este documento
Localização:
Data: 2026.10.20 15:12:18-03'00'
Foxit PDF Reader Versão: 2025.2.0

Karine Signori de Mello
Engenheira Civil Crea/RS244762

PLANTA DE SINALIZAÇÃO 0+0 ATÉ 1+765	Escala:	Prancha: 4