

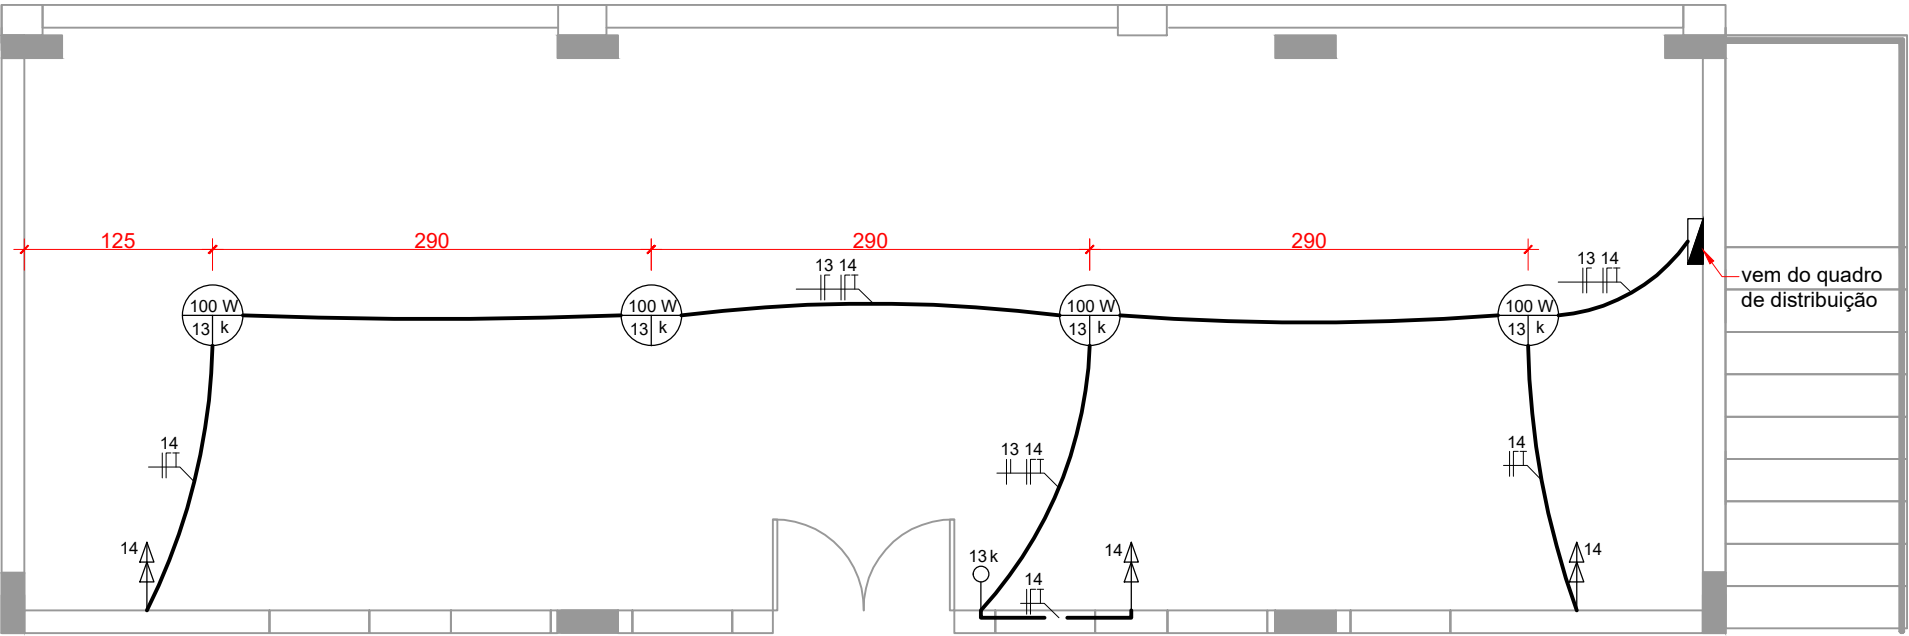


REFORMA E AMPLIAÇÃO AUDITÓRIO

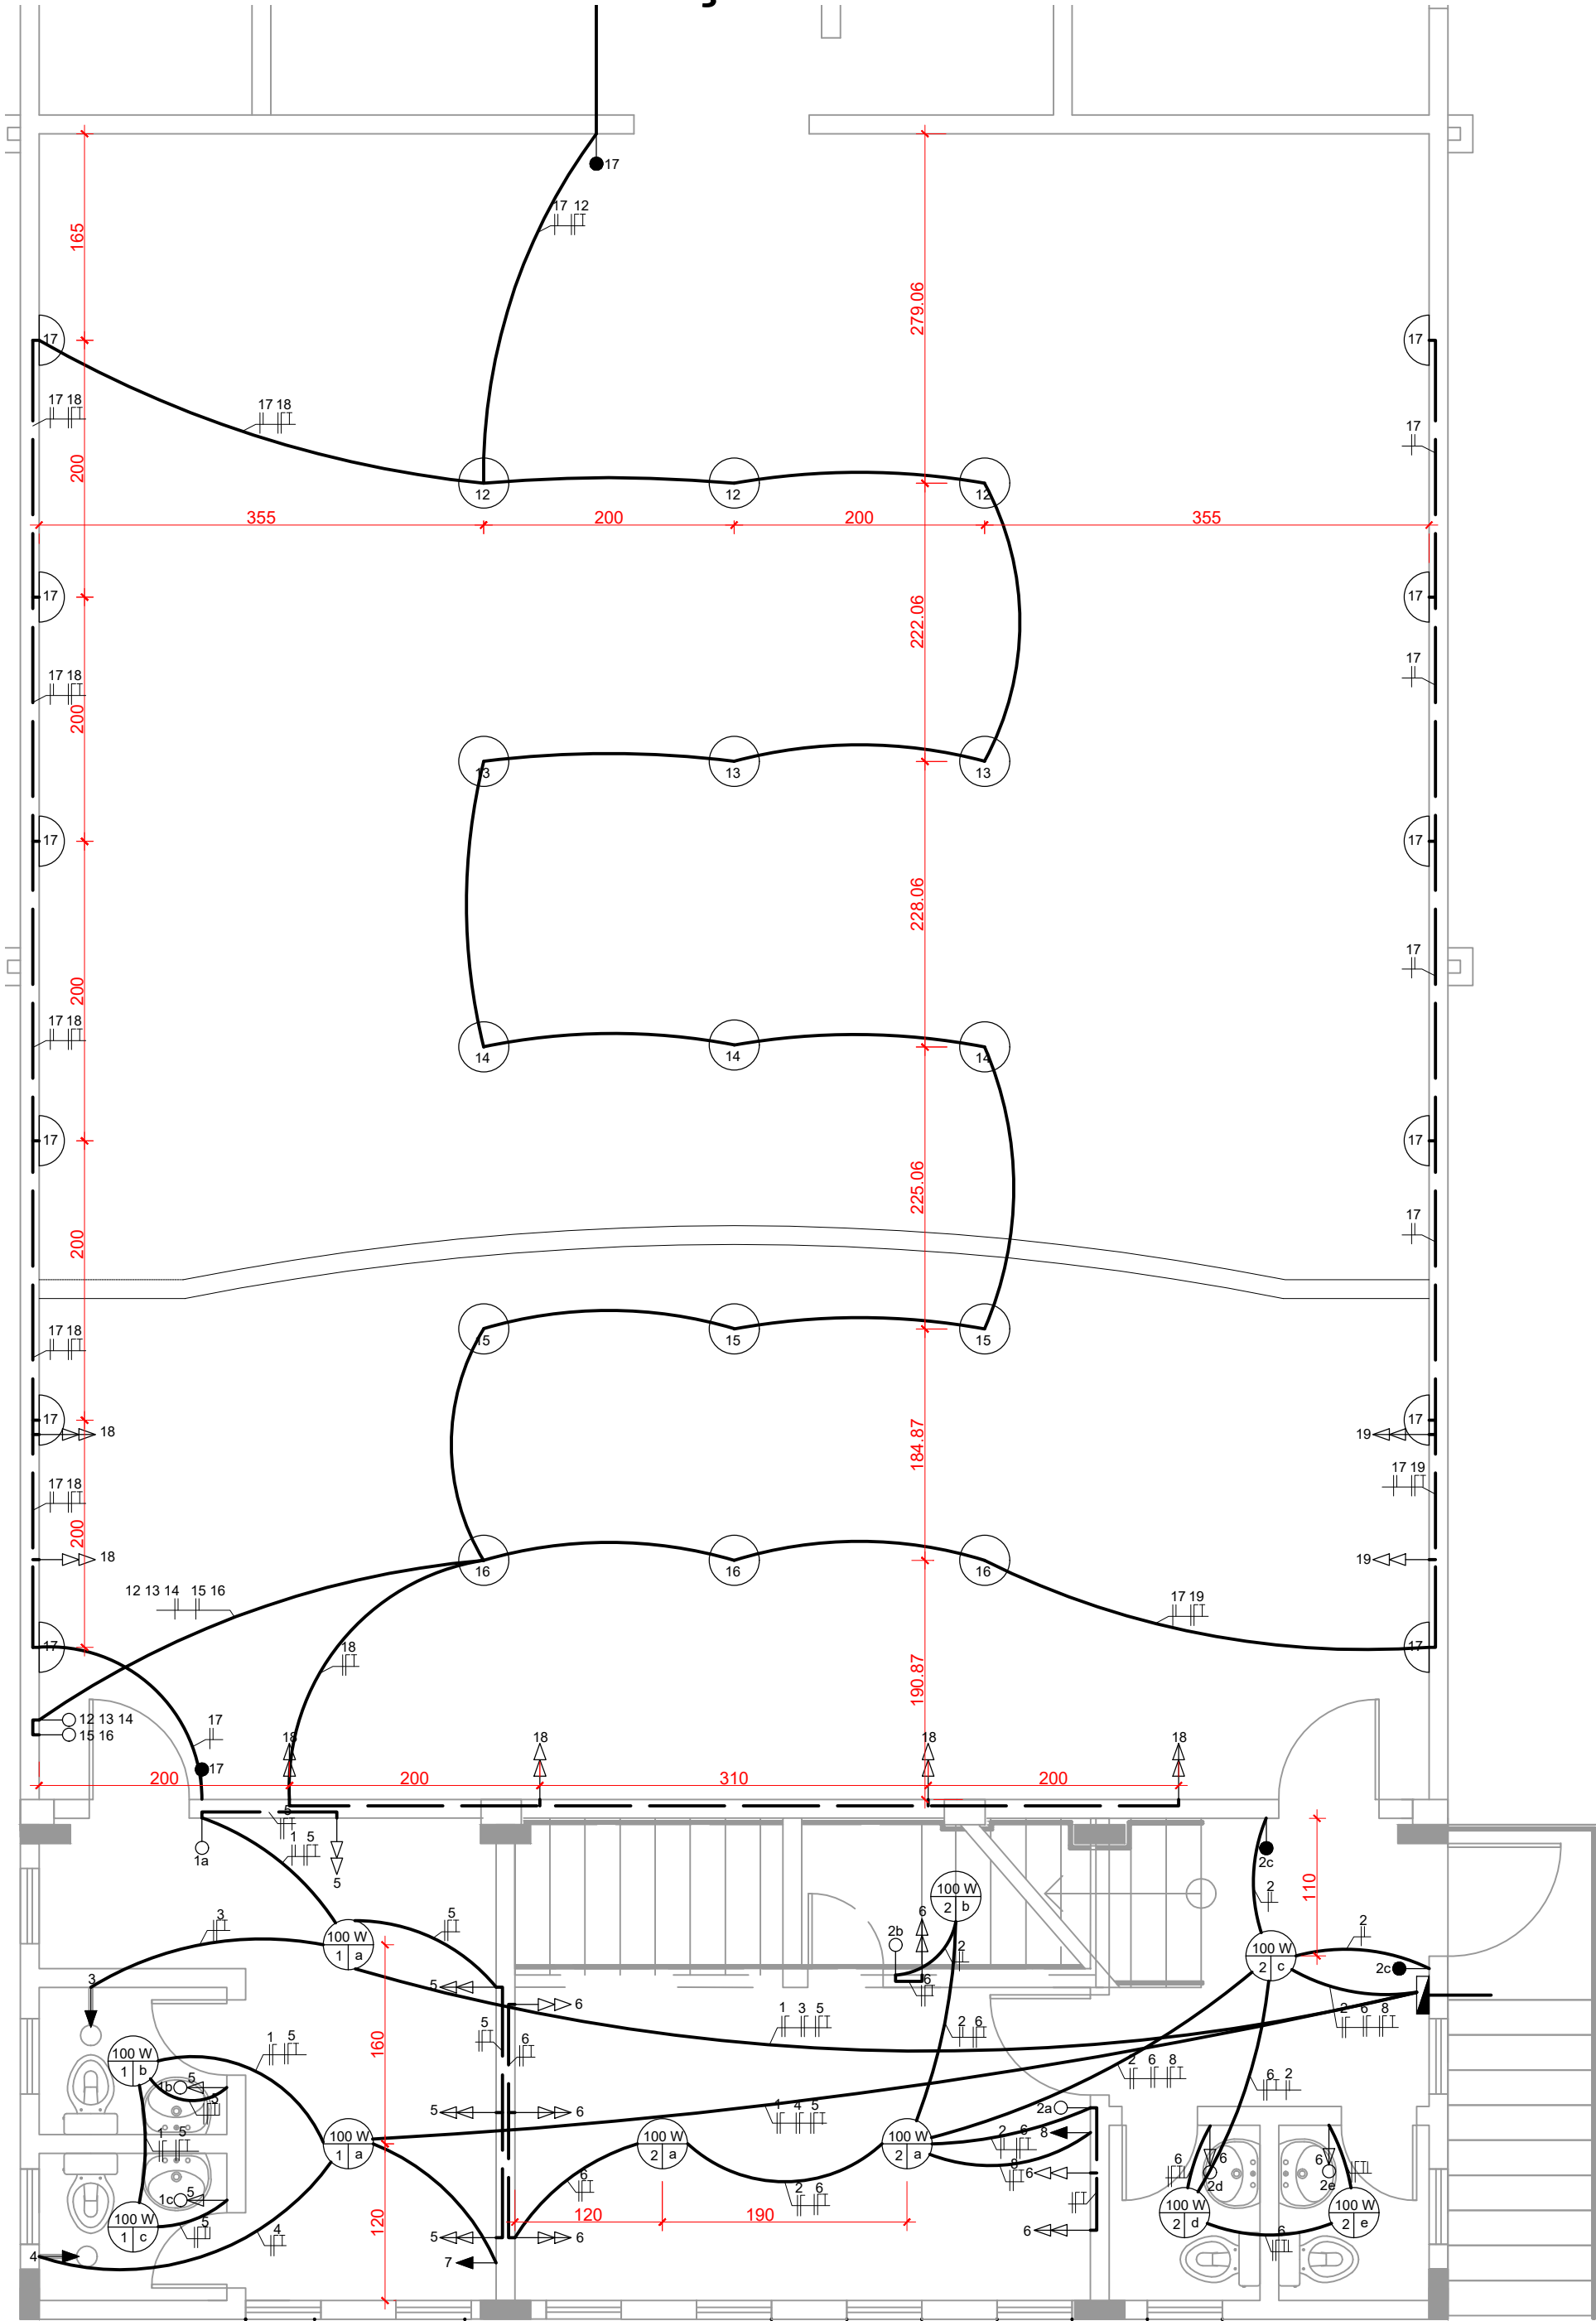

Elétrica Térreo - Ampliação
Escala: 1/50

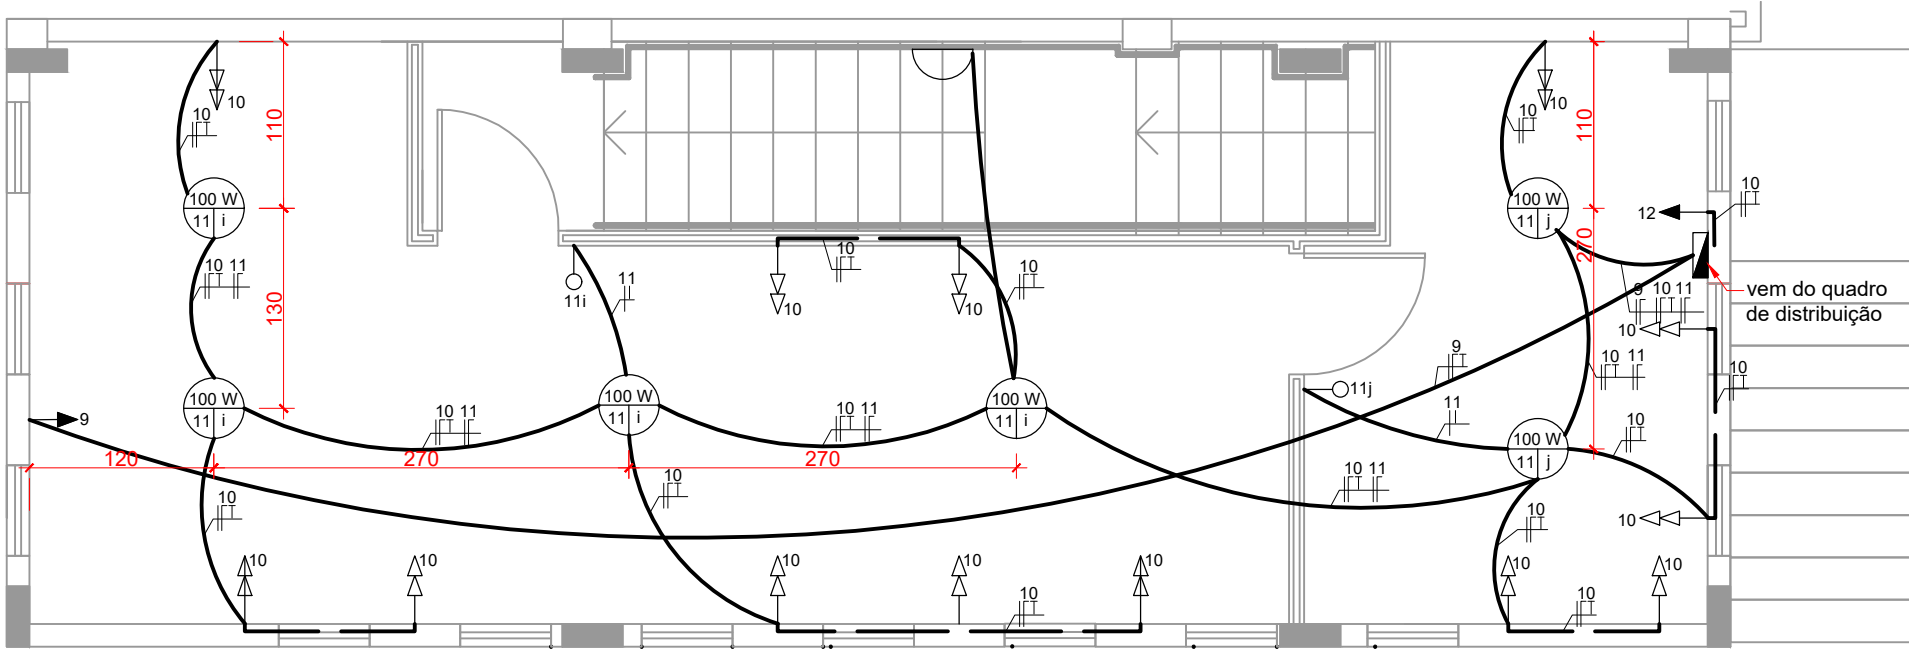

Elétrica 1º Pavimento - Ampliação
Escala: 1/50

Legenda

Quadro de Distribuição de Carga

Tomada baixa = 0,30 m

Tomada média = 1,20 m

Tomada baixa = 2,20 m

Arandela = 1,80 m

*Para a instalação das lâmpadas, serão utilizados cabos condutores de 2,5 mm². Para a instalação das tomadas, serão utilizados cabos condutores de 4,0 mm². Para a instalação dos ares-condicionados e chuveiros, serão utilizados cabos condutores de 6,0 mm².

**Instalação ampliação: bifásica.

***Instalação reforma: monofásica.

PREFEITURA MUNICIPAL DE SÃO JOSÉ DOS AUSENTES - RS

DISCRIMINAÇÃO

Reforma e Ampliação do Auditório da Escola Aparados da Serra

PRANCHA

5/5

PREFEITO MUNICIPAL

JOSÉ CARLOS PEREIRA BECKER

RESPONSÁVEL TÉCNICO PROJETO

Eng Civil Mônica Ghellere - CREA 225427-0

ESCALA

Indicada

DATA

mar/2025

ASSUNTO

Projeto urbanístico de praça

Projeto elétrico

ÁREA

Reforma: 147,63 m²

Ampliação: 136,80 m²

ARQUIVO

AMPLIA-AUDI-07

MODIFICAÇÃO

Contato: (54) 3698-5400 Ramal: 219 e-mail: planejamento@saojosédosausentes.rs.gov.br

Direitos Autorais Reservados ao Autor LF n° 5.194