



REFORMA E AMPLIAÇÃO AUDITÓRIO

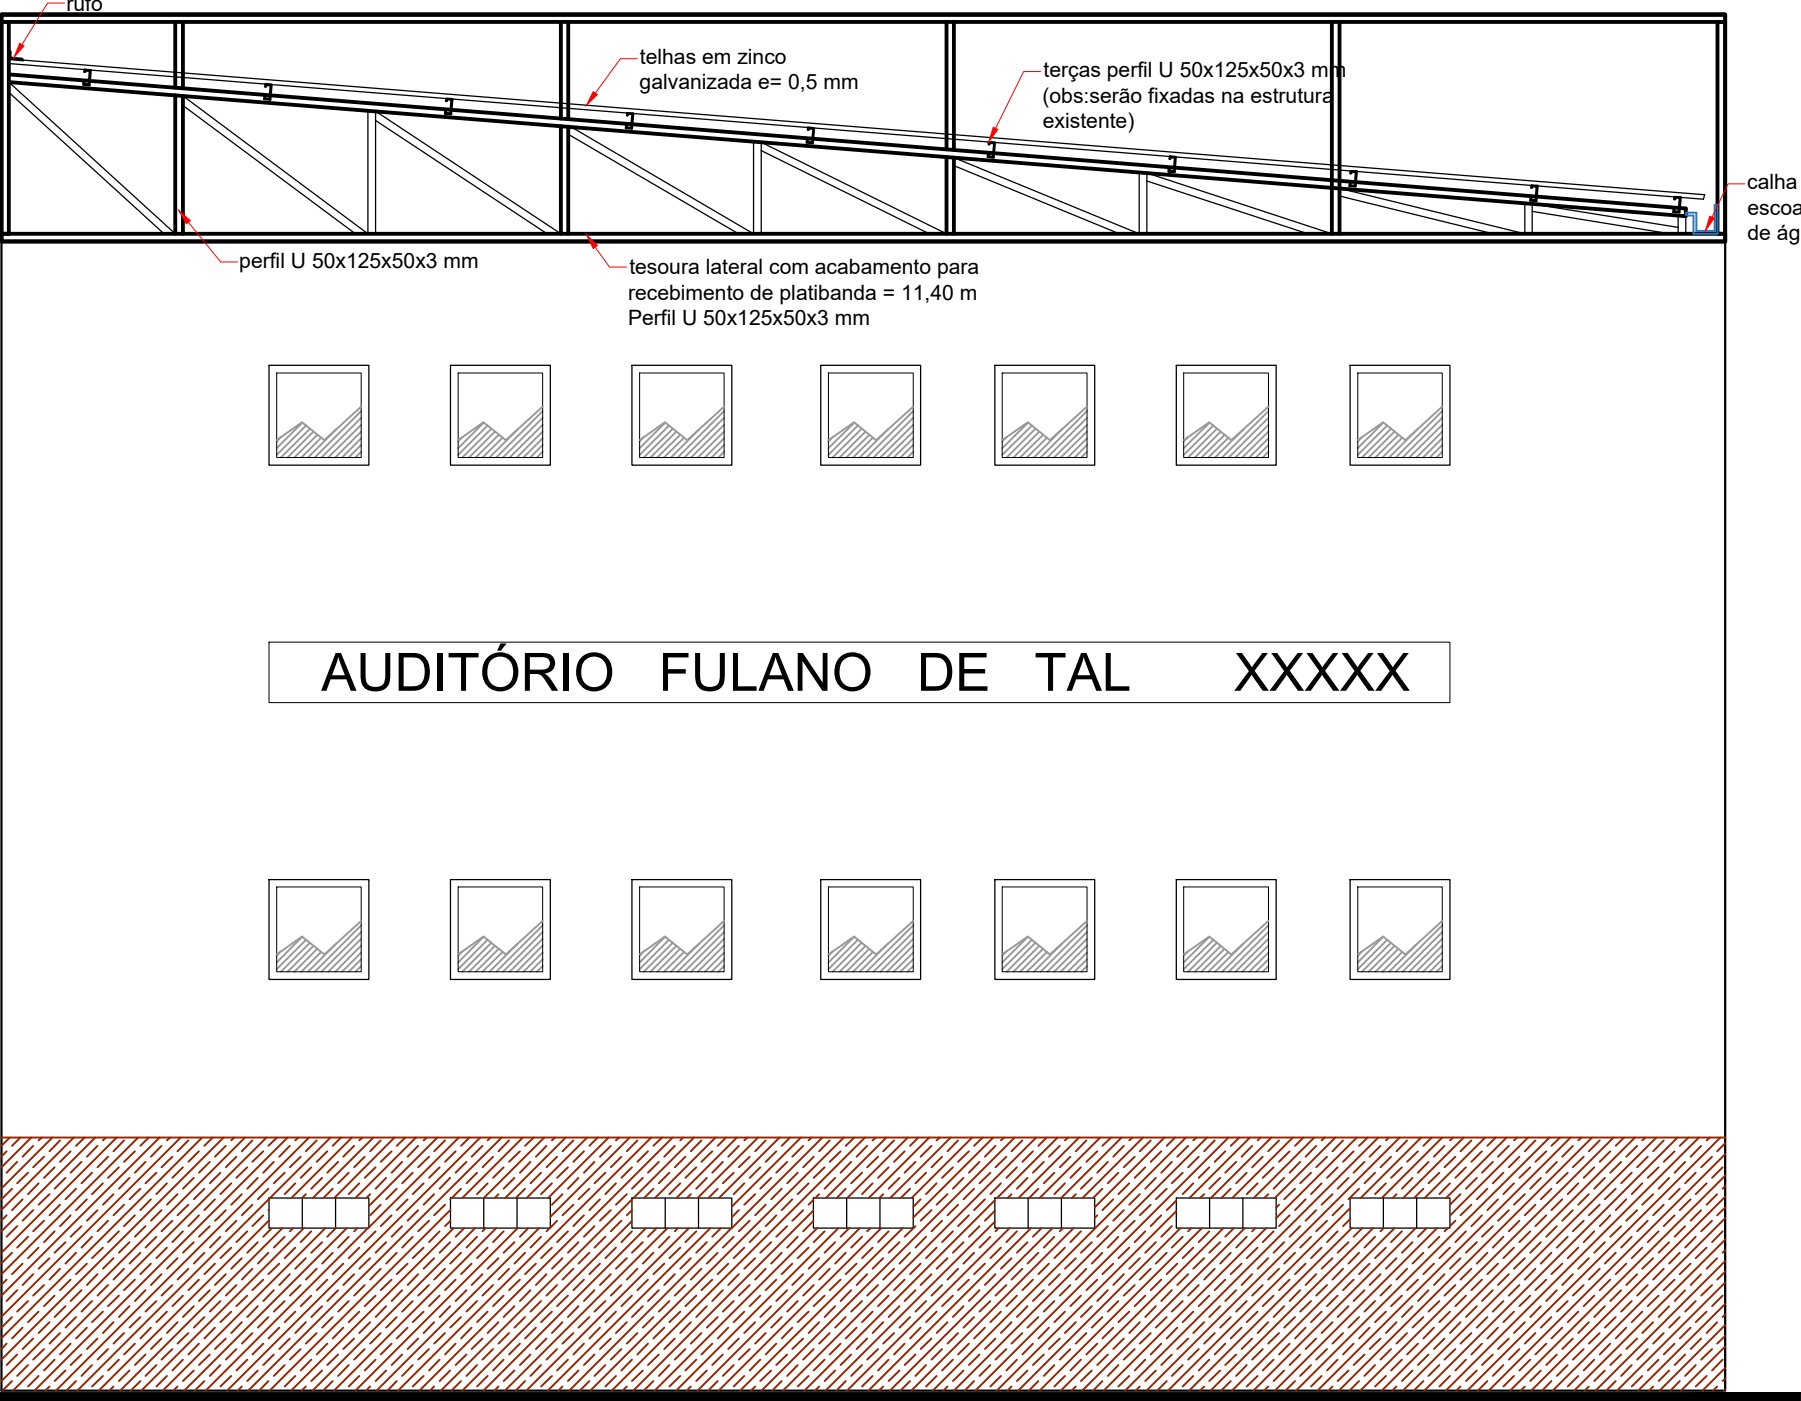


Fachada Frontal - Ampliação
(representação da estrutura metálica)
Escala: 1/50



Fachada Frontal - Ampliação
Escala: 1/50

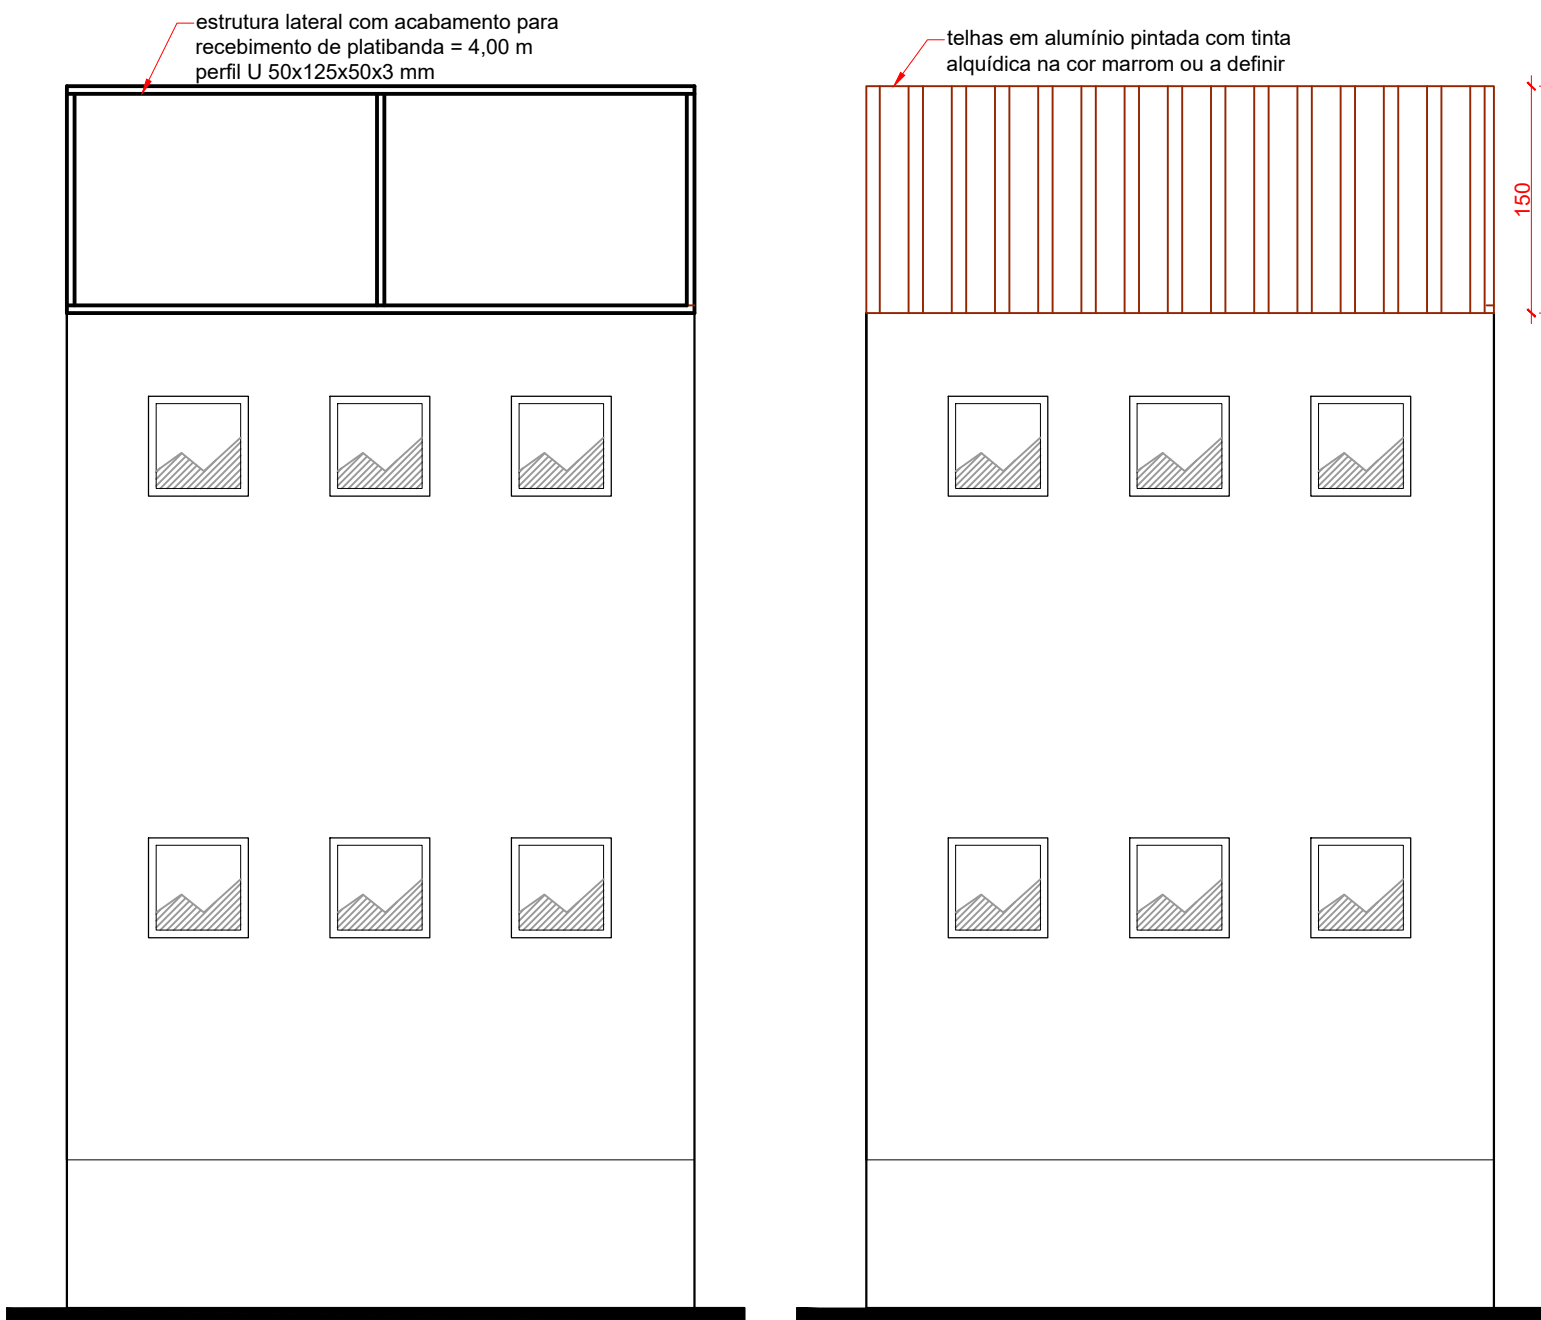


Fachada Norte - Ampliação
(representação da estrutura metálica)
Escala: 1/50

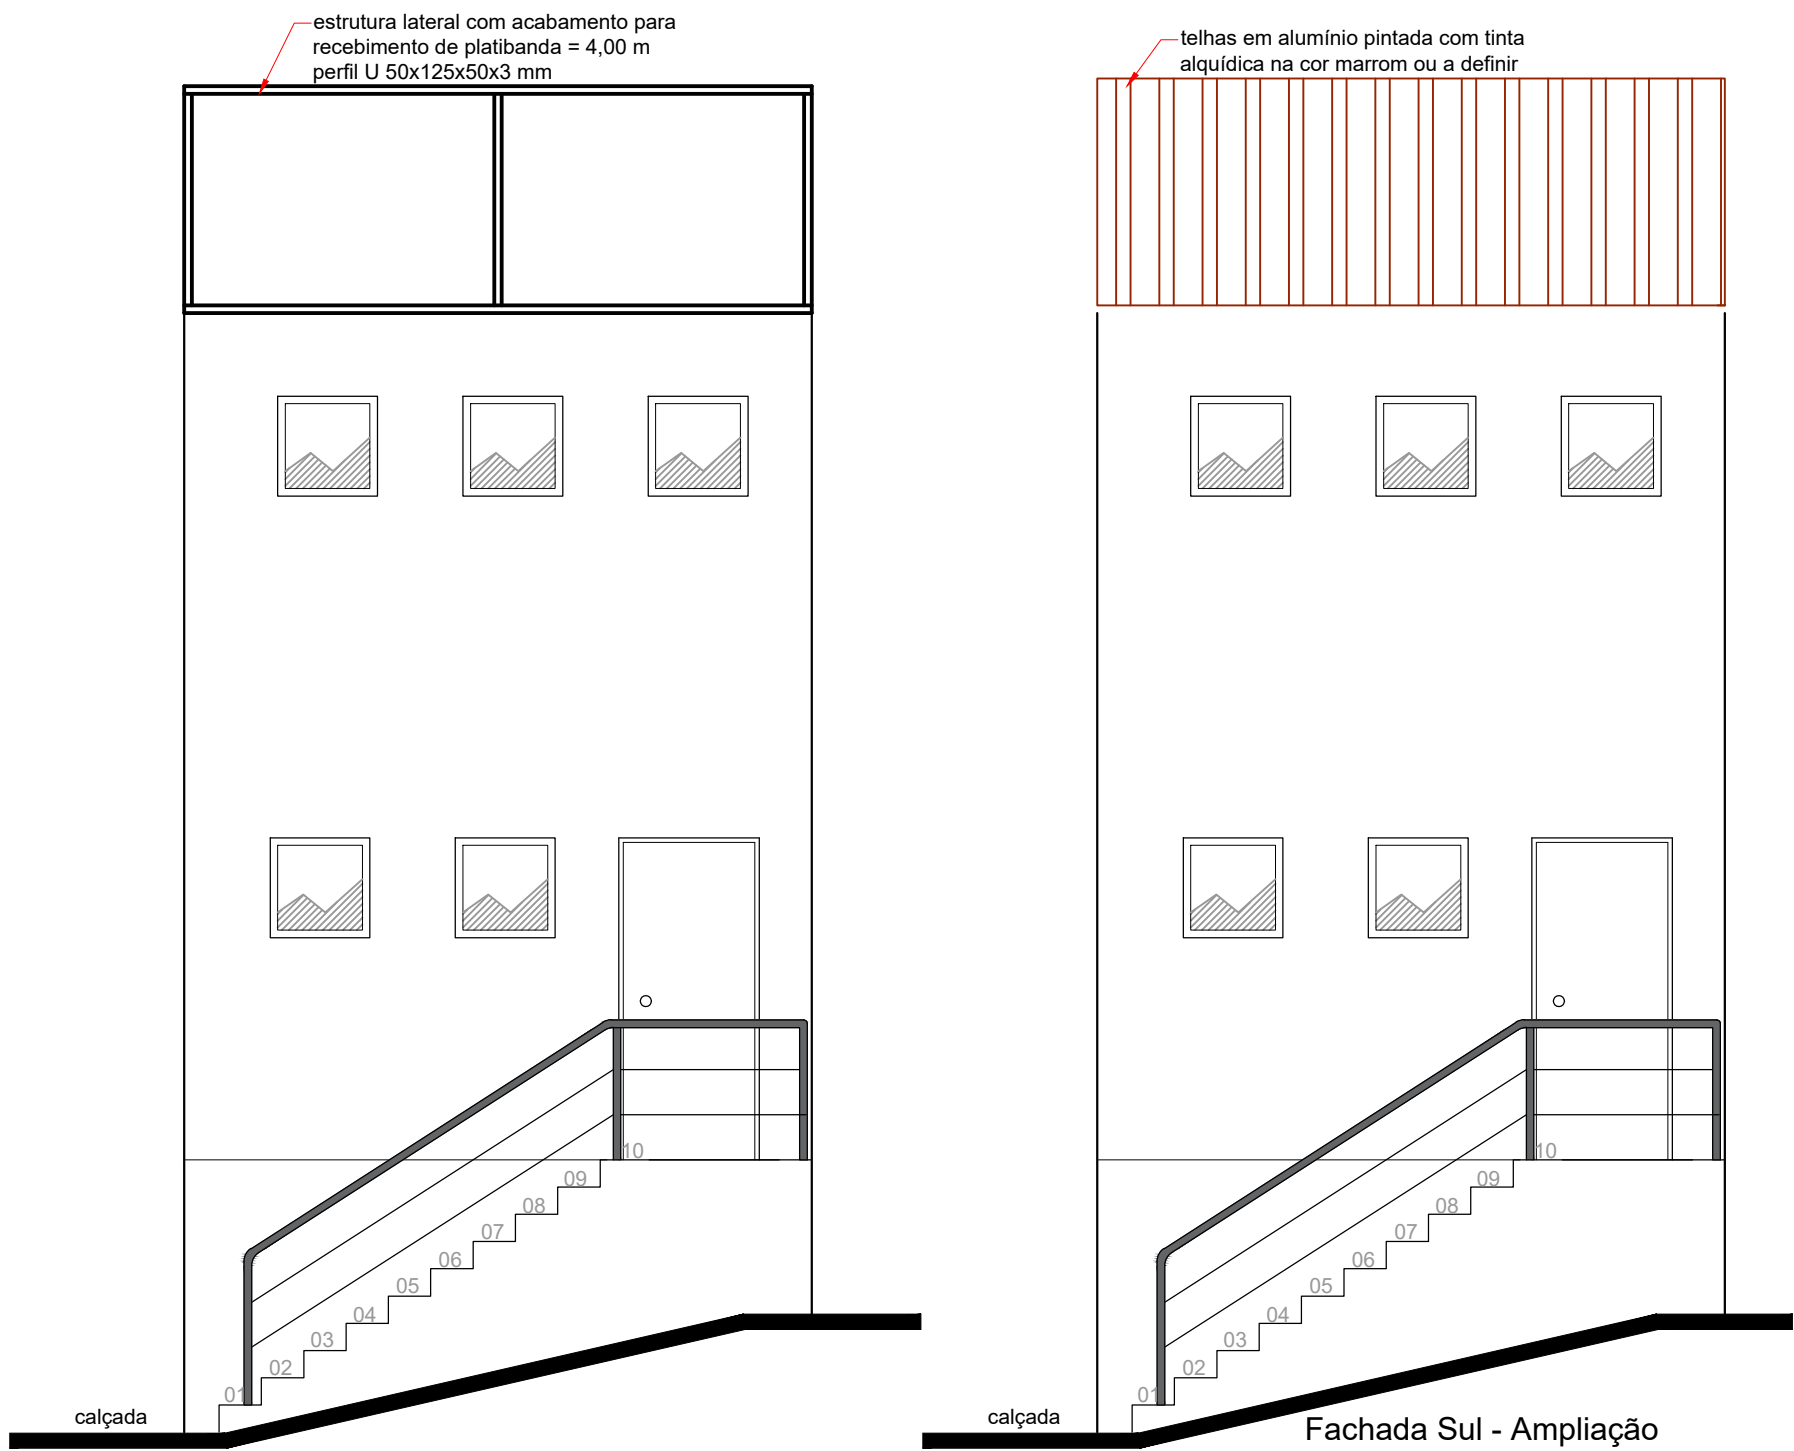


Fachada Sul - Ampliação
(representação da estrutura metálica)
Escala: 1/50

DETALHAMENTO DA ESTRUTURA METÁLICA

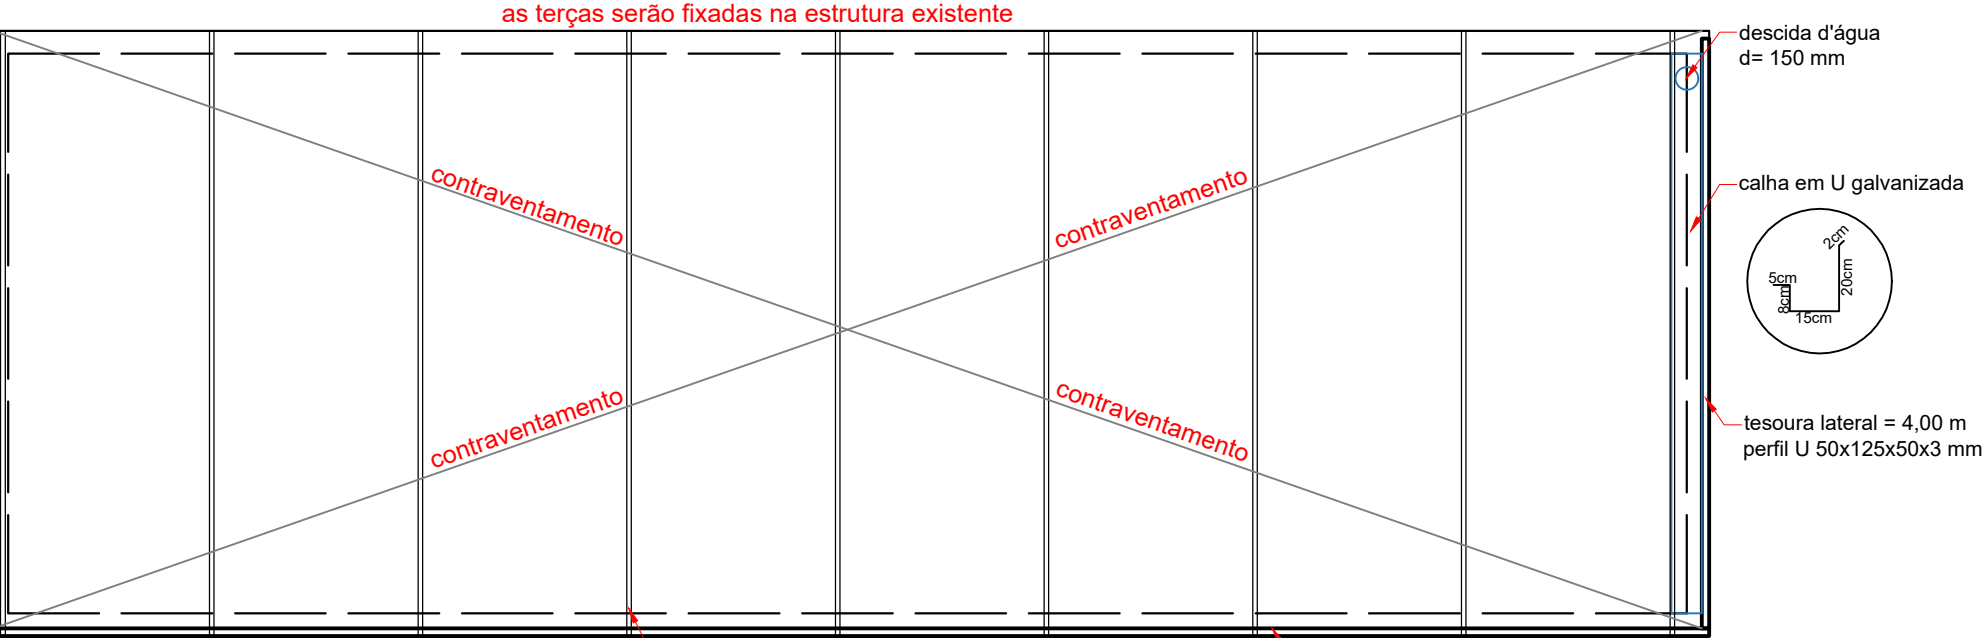


Detalhamento estrutura do telhado - Ampliação
Escala: 1/50

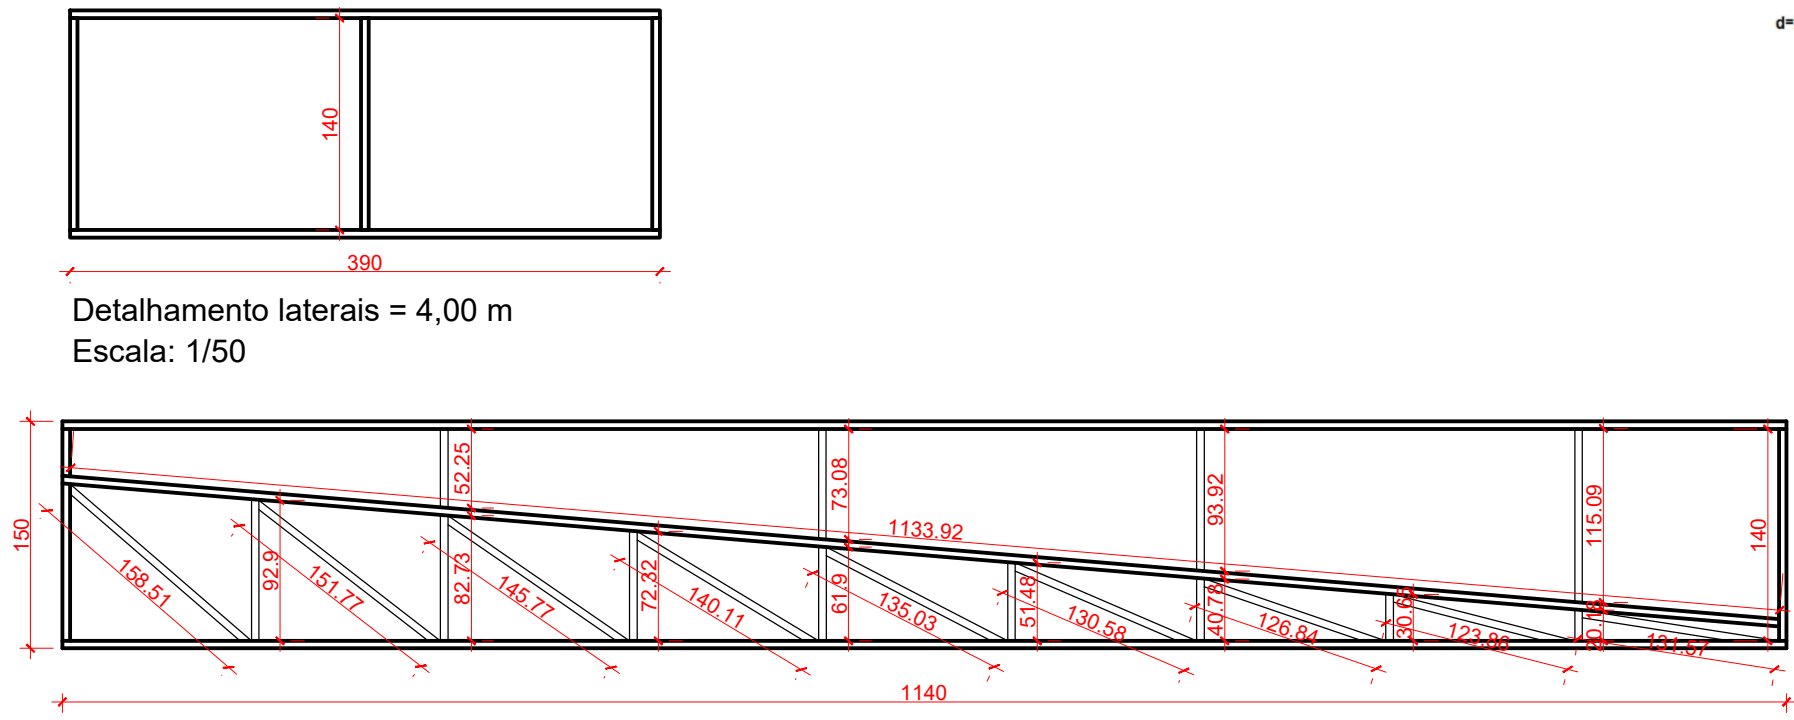


Detalhamento tesoura frontal = 11,40 m
Escala: 1/50

HIDROSSANITÁRIO

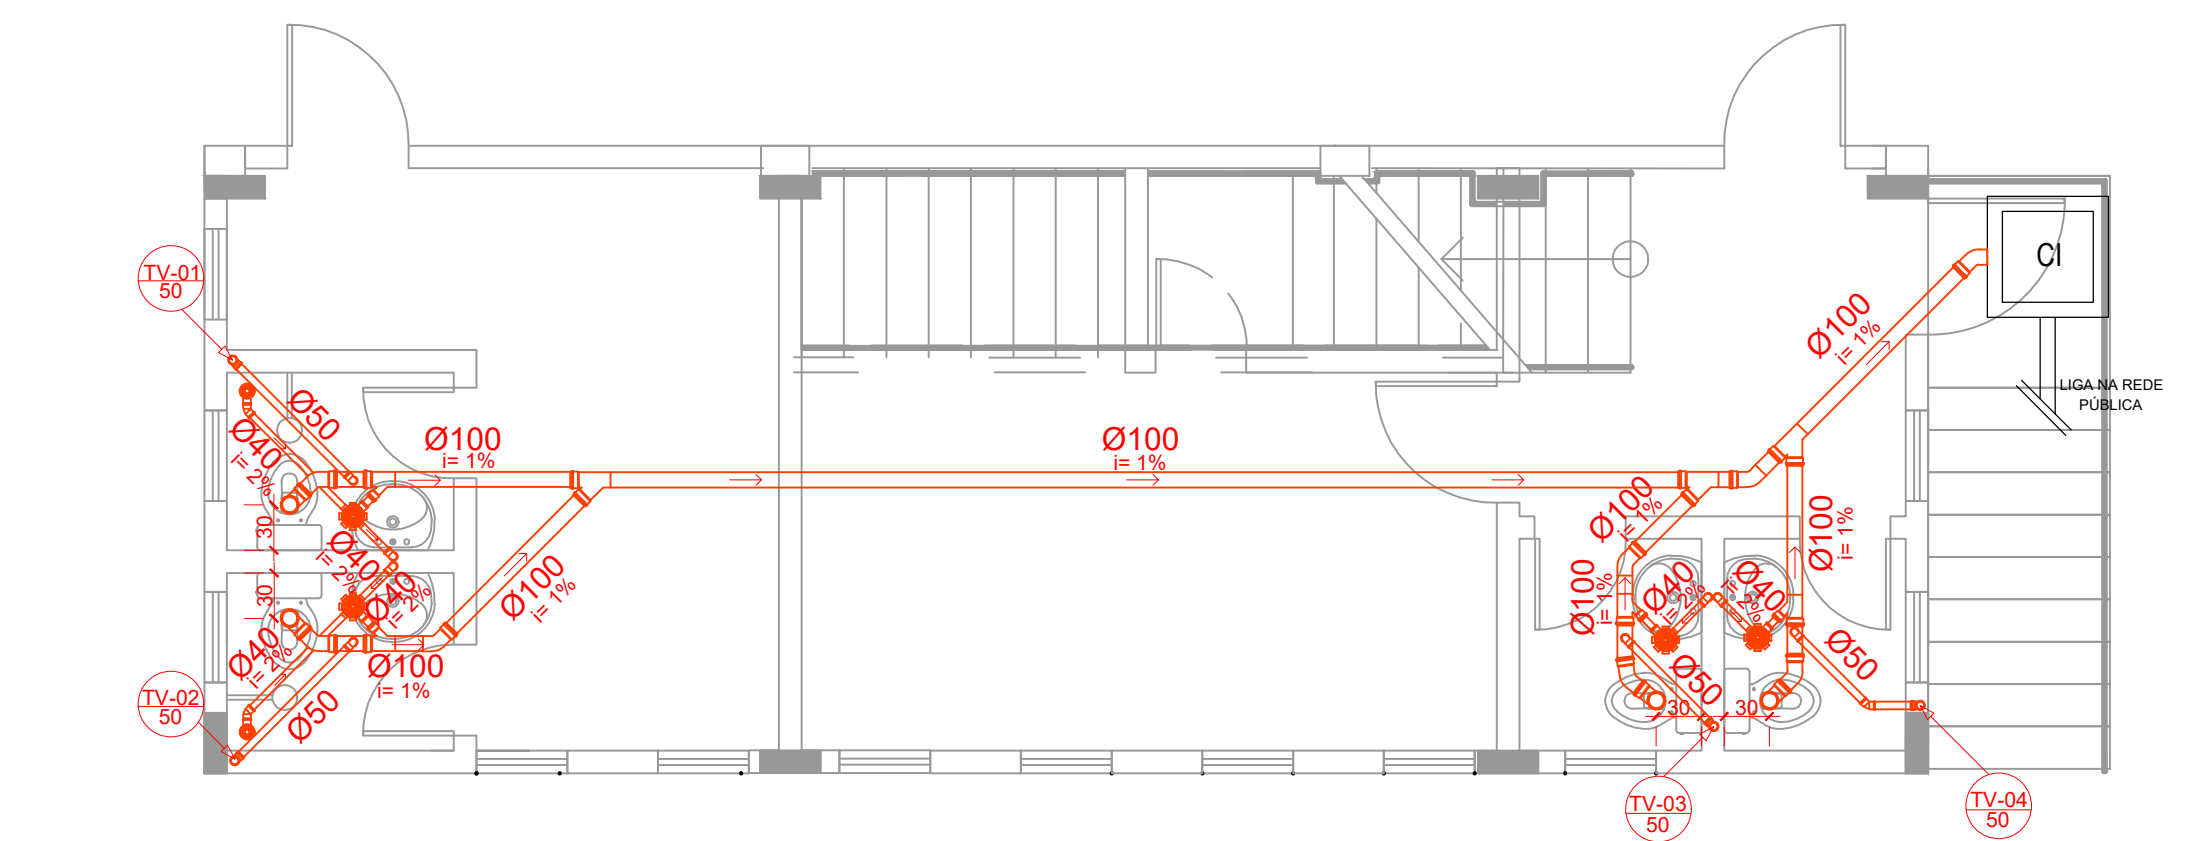


Esgoto sanitário - Ampliação
Escala: 1/50

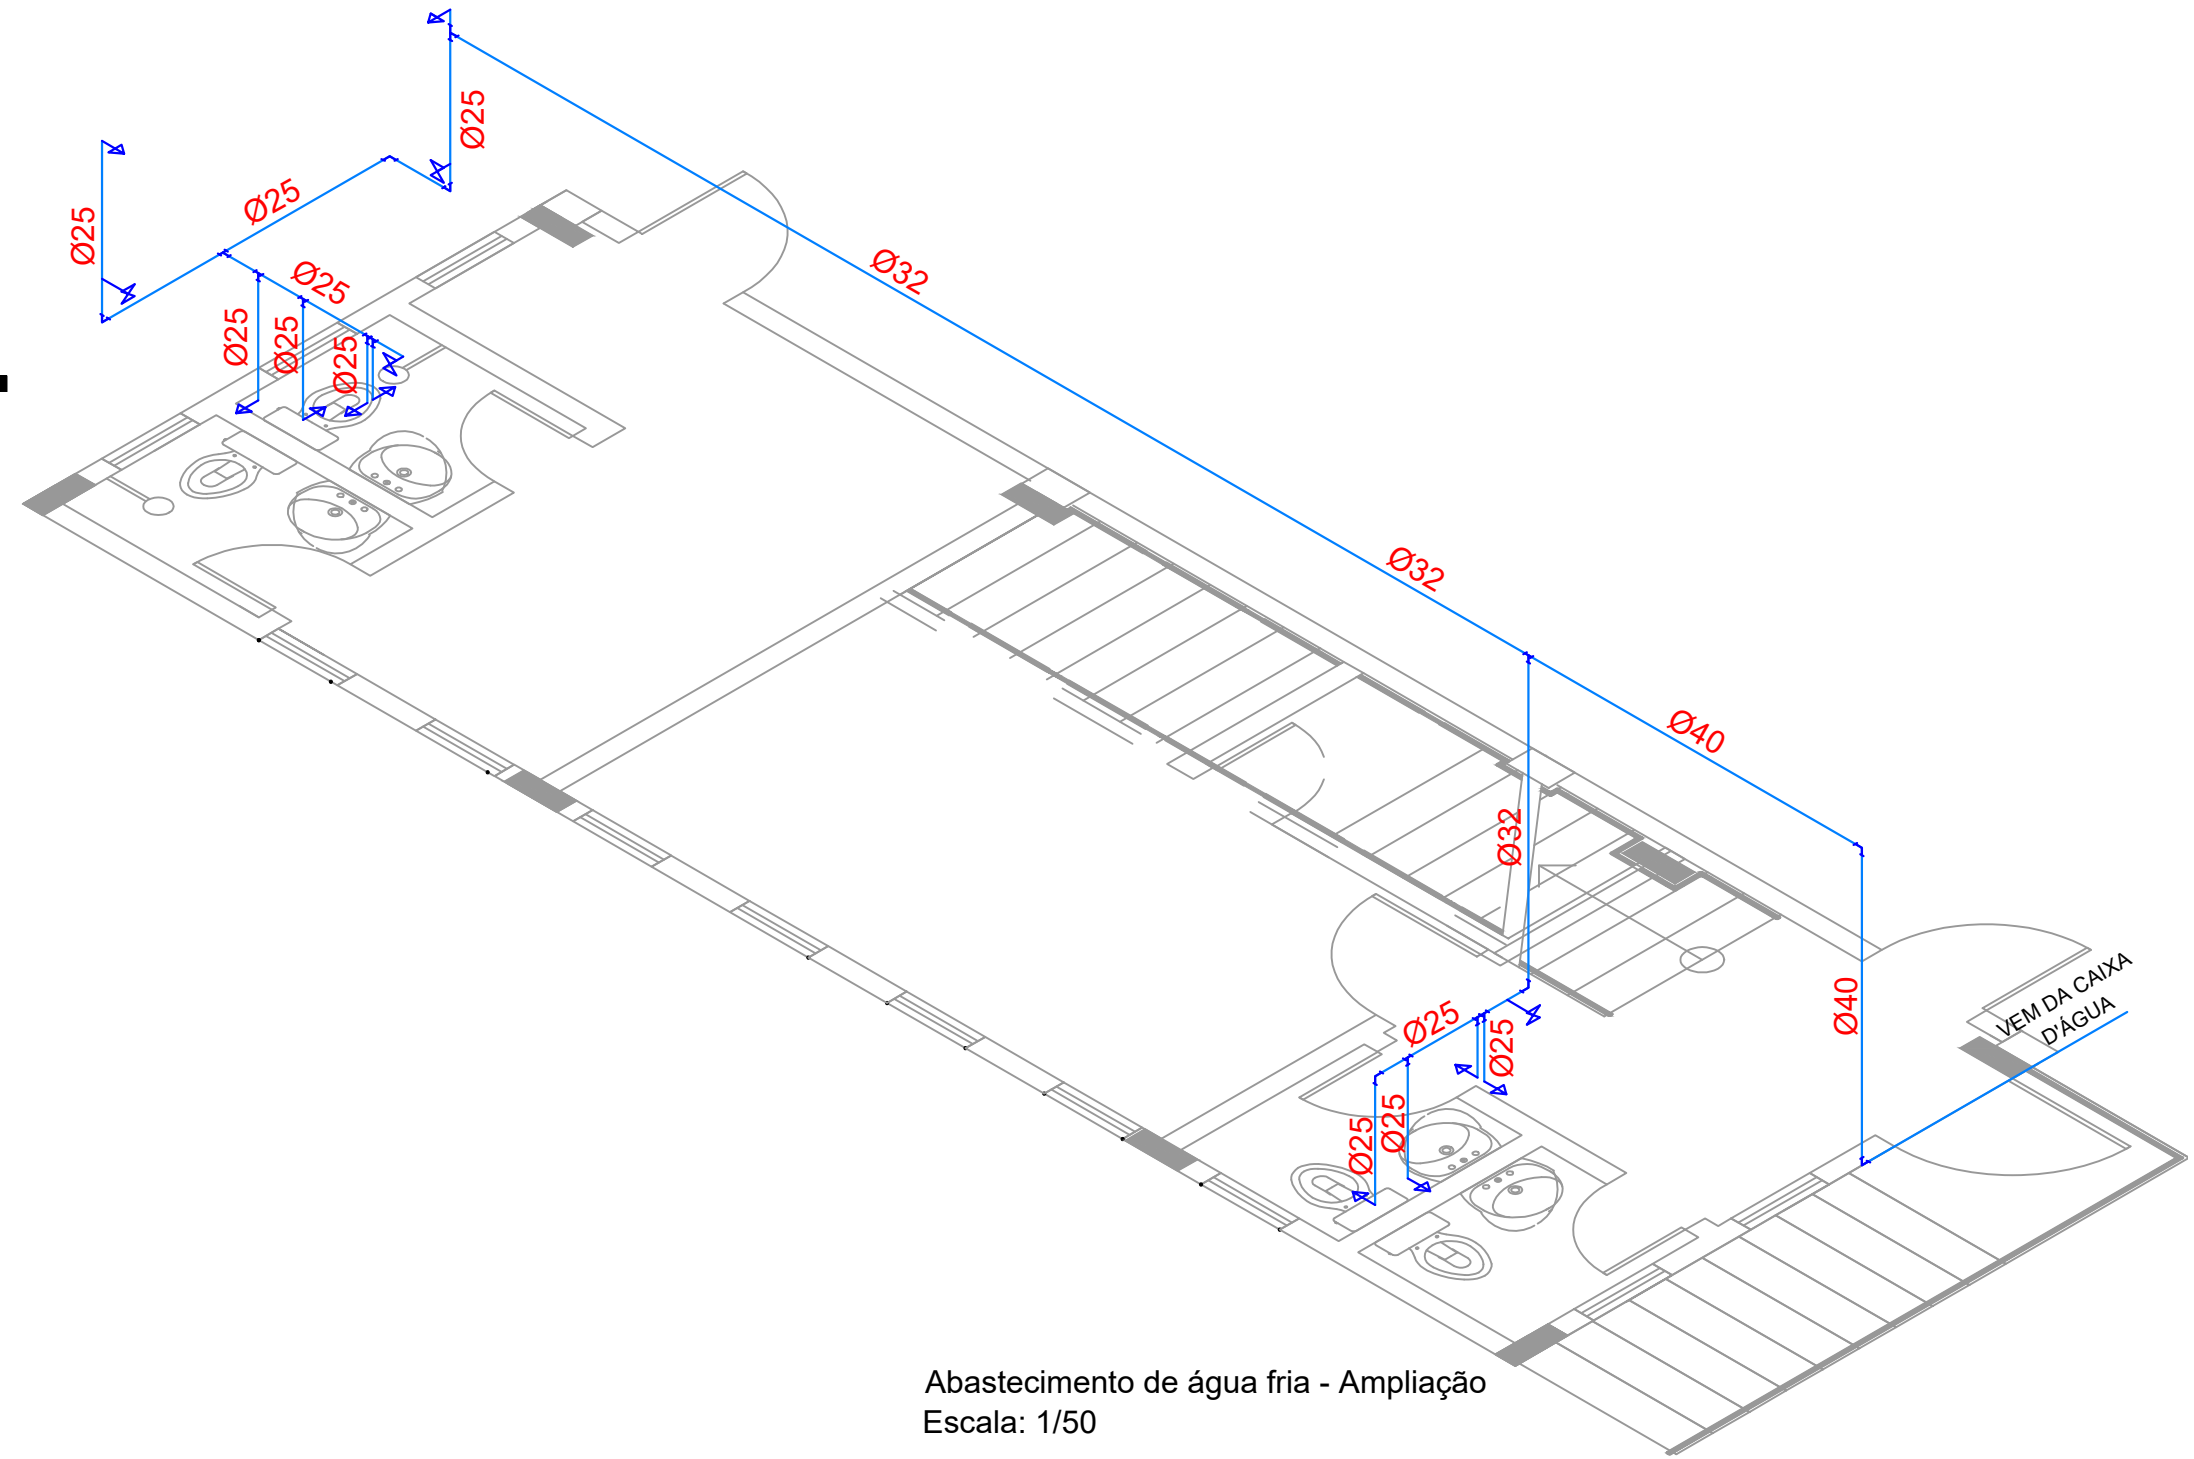

Abastecimento de água fria - Ampliação
Escala: 1/50

ESPECIFICAÇÕES DE RUFOS E ACABAMENTOS

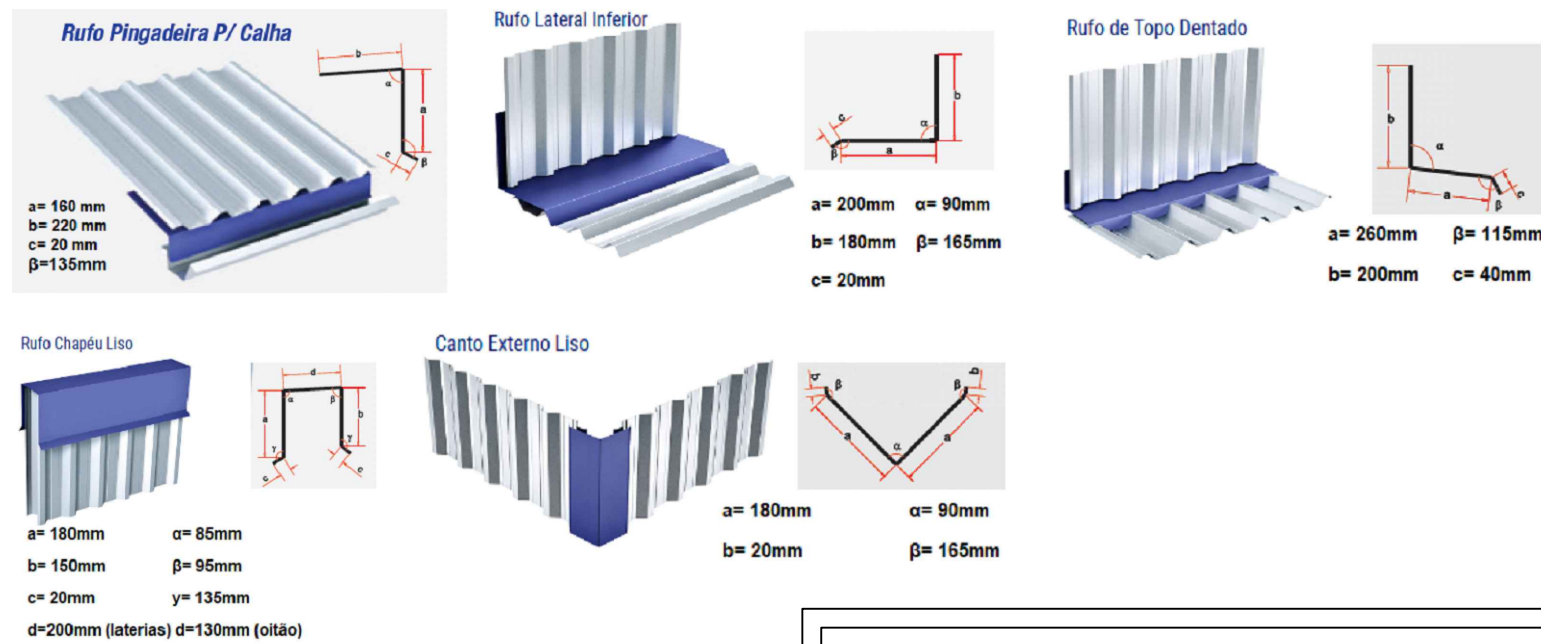

PREFEITURA MUNICIPAL DE SÃO JOSÉ DOS AUSENTES - RS

DISCRIMINAÇÃO

Reforma e Ampliação do Auditório da Escola Aparados da Serra

PRANCHA

2/5

ESCALA

Indicada

mar/2025

DATA

Assunto

Projeto urbanístico de praça

Fachadas frontal, norte e sul; detalhamento da estrutura metálica; hidrossanitário

ARQUIVO

AMPLIA-AUDI-07

MODIFICAÇÃO

Contato: (54) 3698-5400 Ramal: 219 e-mail: planejamento@saojosedosautes.rs.gov.br