
1 NÍVEL 01
1 : 100


TABELA DE DIÂMETROS – TUBULAÇÕES HIDROSSANITÁRIAS	
DESCRIÇÃO	**DIÂMETRO**
ESGOTO DE LAVATÓRIO	50 MM
ESGOTO DE CAIXA SIFONADA	75 MM
ESGOTO DE MICTÓRIO COM VÁLVULA DE DESCARGA	75 MM
ESGOTO DE VASO SANITÁRIO	100 MM
COLETOR PRINCIPAL DE ESGOTO	100 MM
TUBULAÇÃO DE VENTILAÇÃO SANITÁRIA	50 MM

TABELA DE DIMENSÕES – DISPOSITIVOS HIDROSSANITÁRIOS	
DESCRIÇÃO	**DIMENSÕES**
CAIXA SIFONADA	Ø150 × 185 MM
RALO DE CHUVEIRO	100 × 100 MM
CAIXA DE INSPEÇÃO (CI)	60 × 60 CM
FOSSA SÉPTICA CIRCULAR	Ø1,60 M
FILTRO ANAERÓBIO CIRCULAR	Ø1,25 M
SUMIDOURO CIRCULAR	Ø2,00 M

AS TUBULAÇÕES DE ESGOTO COM DIÂMETRO NOMINAL IGUAL OU INFERIOR A 75 MM DEVERÃO APRESENTAR DECLIVIDADE MÍNIMA RECOMENDADA DE 2,00%.
AS TUBULAÇÕES DE ESGOTO COM DIÂMETRO NOMINAL IGUAL OU SUPERIOR A 100 MM DEVERÃO APRESENTAR DECLIVIDADE MÍNIMA RECOMENDADA DE 1,00%.
AS DECLIVIDADES DEVERÃO SER MANTIDAS CONSTANTES AO LONGO DOS TRECHOS, GARANTINDO O ESCOAMENTO DOS EFLUENTES POR GRAVIDADE.

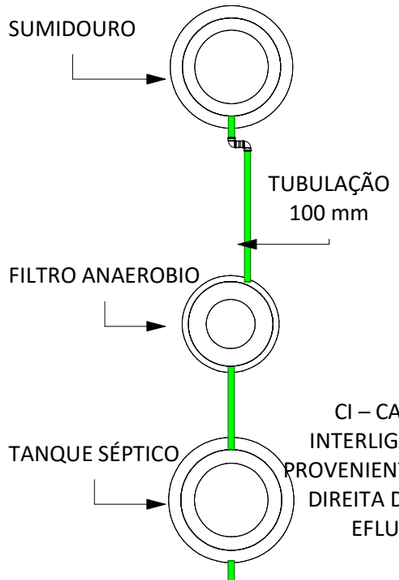

CI – CAIXA DE INSPEÇÃO: DESTINADA À INTERLIGAÇÃO DOS COLETORES DE ESGOTO PROVENIENTES DAS EXTREMIDADES ESQUERDA E DIREITA DA EDIFICAÇÃO, DIRECIONANDO OS EFLUENTES PARA A FOSSA SÉPTICA.

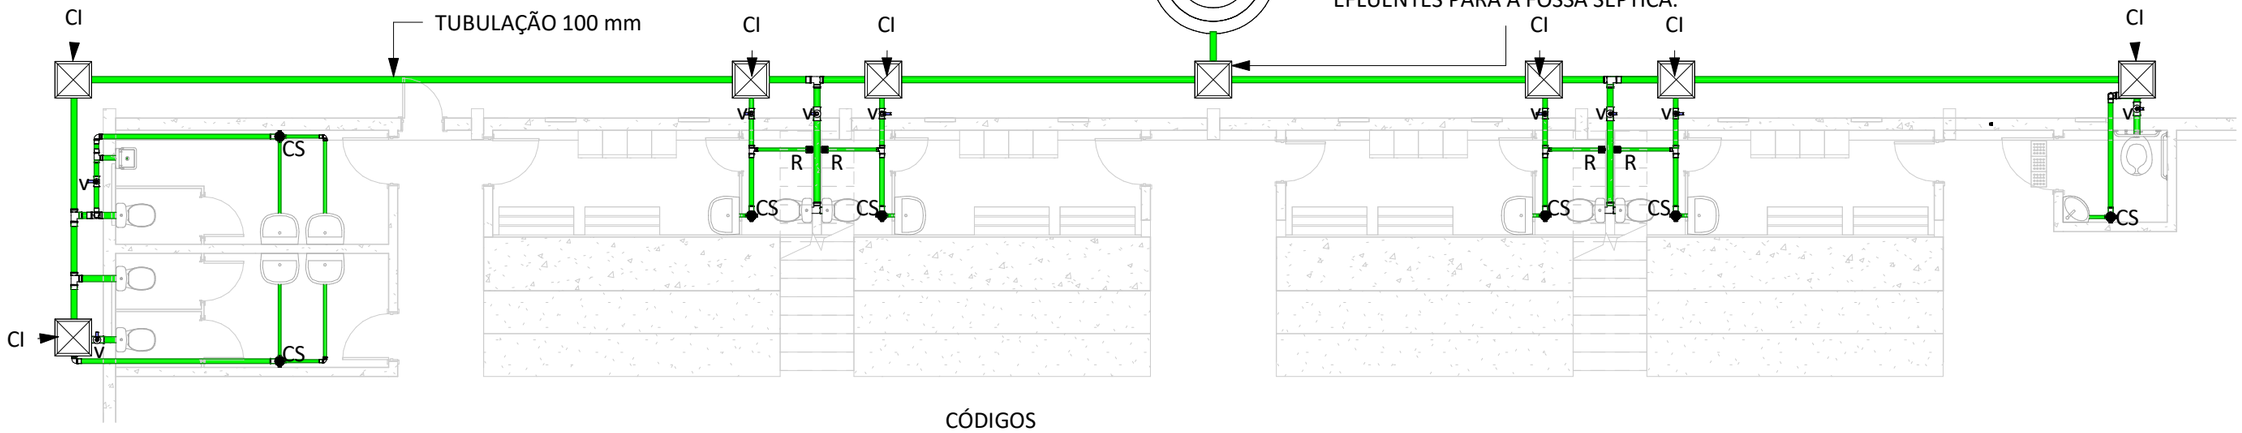

CÓDIGOS
V: VENTILAÇÃO
CI:CAIXA DE INSPEÇÃO
CS:CAIXA SIFONADA
R:RALO

QUADRO DE ASSINATURAS:

ALEX CAVALHEIRO DA SILVA:82836604034
Assinado de forma digital por ALEX CAVALHEIRO DA SILVA:82836604034
Dados: 2026.11.04 14:02:05 -03'00'

ASSINATURA DO RESPONSÁVEL TÉCNICO
ENGENHEIRO CIVIL
ALEX C. DA SILVA CREA-RS 219614

ASSINATURA DE APROVAÇÃO
PREFEITO MUNICIPAL
JOSÉ CARLOS PEREIRA BECKER

ACAD ENGENHARIA CREA-RS 252991

TÍTULO:
PROJETO HIDROSSANITÁRIO DOS BANHEIROS DO GINÁSIO ESCOLAR SANTA TEREZINHA

PROPRIETÁRIO:
PREFEITURA MUNICIPAL DE SÃO JOSÉ DOS AUSENTES

LOCALIDADE:	FAXINAL PRETO - SÃO JOSÉ DOS AUSENTES - RS
RESPONSAVEL TÉCNICO:	ALEX CAVALHEIRO DA SILVA
DATA:	04/11/2026
ART N°:	14703205
FOLHA:	01