

1 ARQ-NV TÉRREO

1 : 165

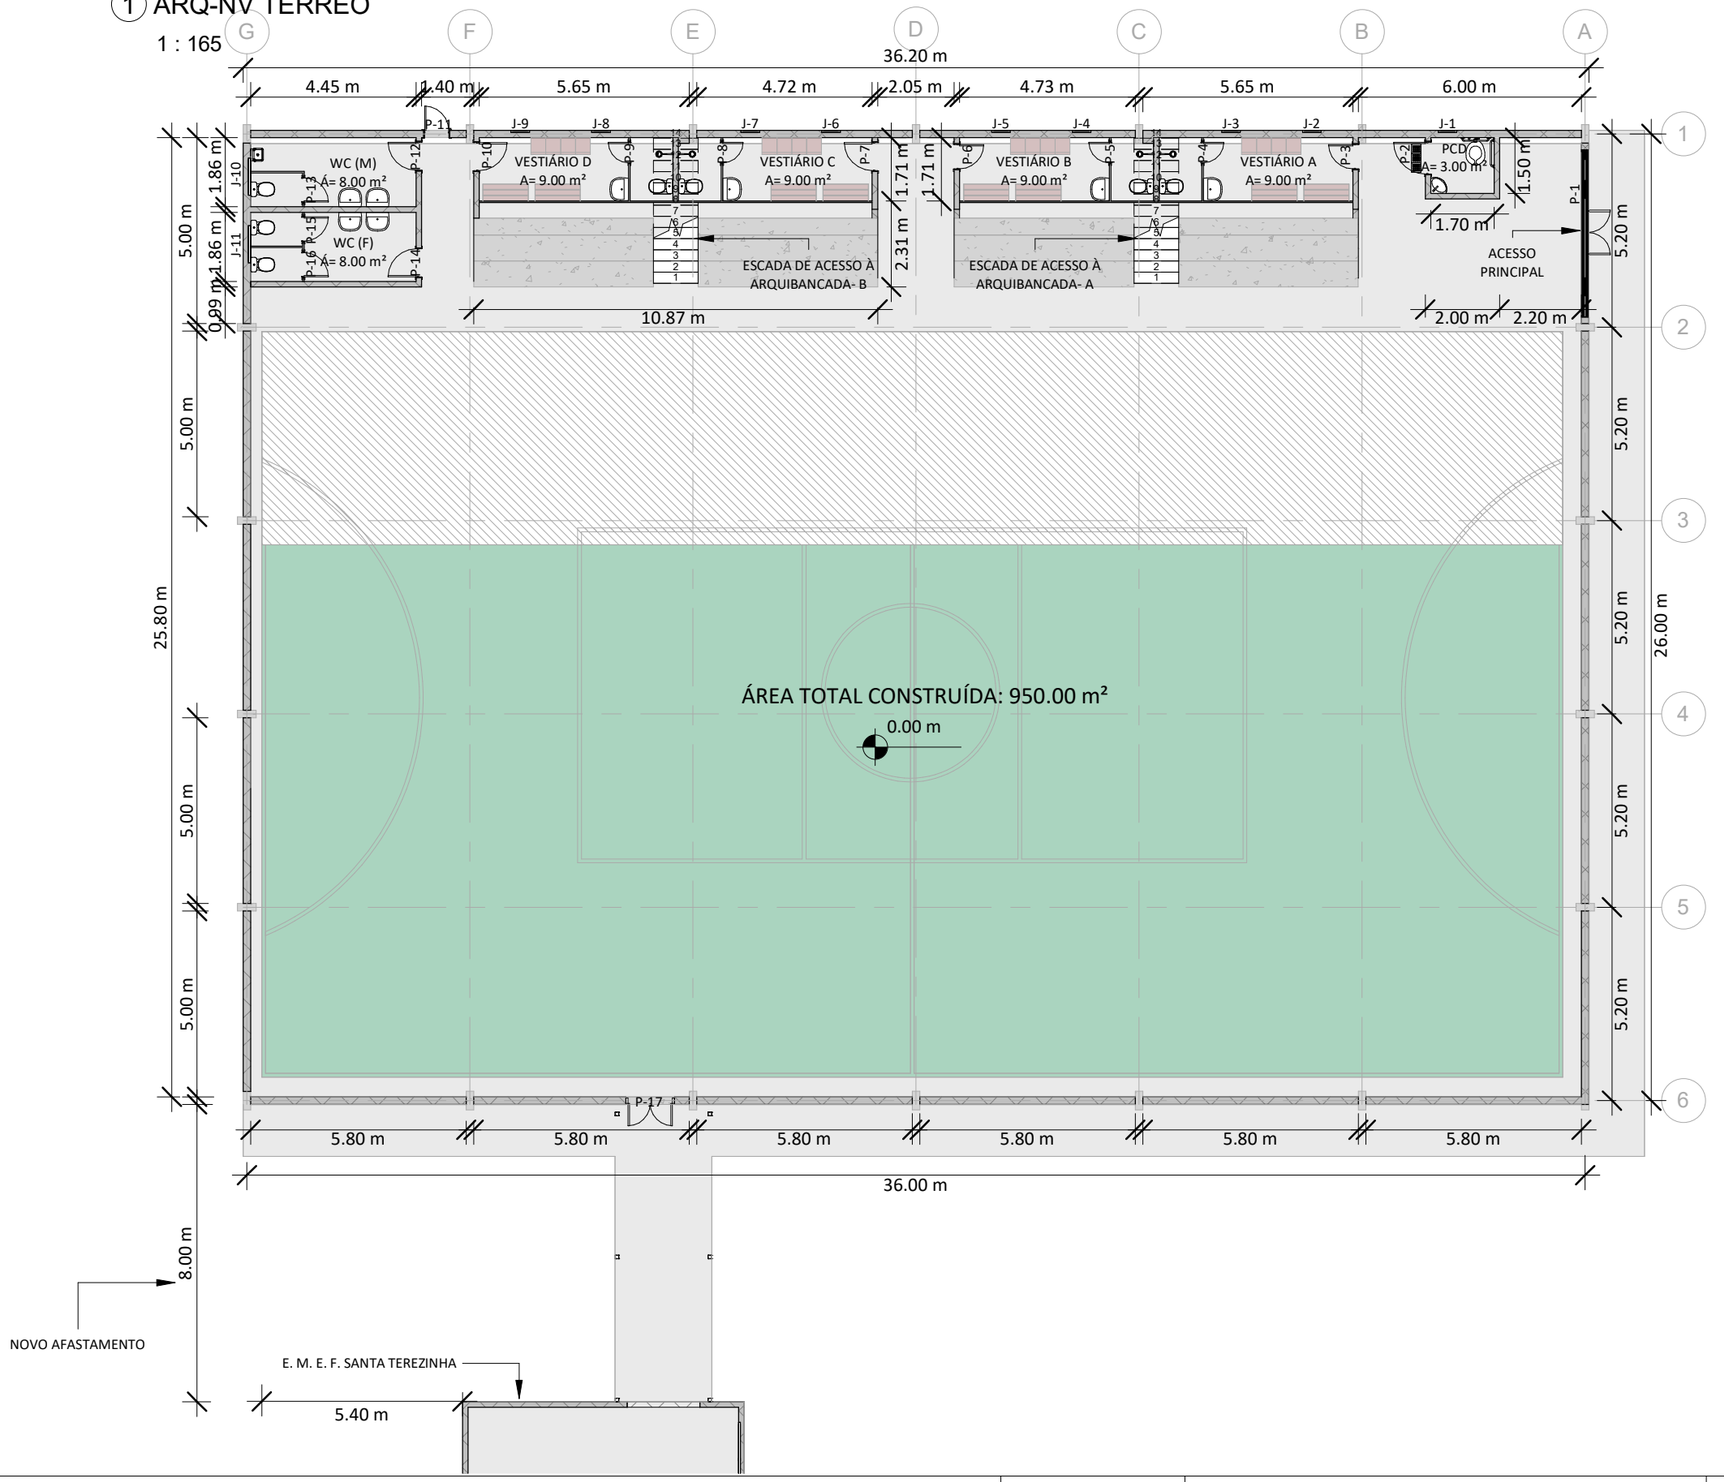

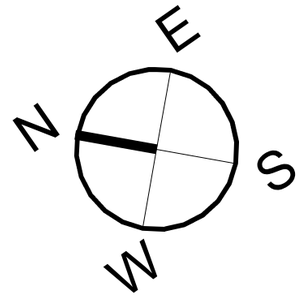

ÁREA A SER AMPLIADA DO PISO DA QUADRA = 201.00 m²

ÁREA EXISTENTE DO PISO DA QUADRA = 501.00 m²

ÁREA A SER CONSTRUÍDA DO PISO EXTERNO = 109.00 m²

TABELA DE JANELAS

ITEM	LARGURA	ALTURA	ALTURA DO PEITORIL
J-1	0.50 m	0.50 m	1.70 m
J-2	0.50 m	0.50 m	1.70 m
J-3	0.50 m	0.50 m	1.70 m
J-4	0.50 m	0.50 m	1.70 m
J-5	0.50 m	0.50 m	1.70 m
J-6	0.50 m	0.50 m	1.70 m
J-7	0.50 m	0.50 m	1.70 m
J-8	0.50 m	0.50 m	1.70 m
J-9	0.50 m	0.50 m	1.70 m
J-10	1.00 m	0.50 m	1.70 m
J-11	1.00 m	0.50 m	1.70 m

TABELA DE PORTAS

ELEMENTO	LARGURA	ALTURA
P-1	4.50 m	2.50 m
P-2	0.90 m	2.10 m
P-3	0.70 m	2.10 m
P-4	0.60 m	1.80 m
P-5	0.60 m	1.80 m
P-6	0.70 m	2.10 m
P-7	0.80 m	2.10 m
P-8	0.60 m	1.80 m
P-9	0.60 m	1.80 m
P-10	0.80 m	2.10 m
P-11	0.70 m	2.10 m
P-12	0.80 m	2.10 m
P-13	0.70 m	1.80 m
P-14	0.80 m	2.10 m
P-15	0.70 m	1.80 m
P-16	0.70 m	1.80 m
P-17	1.20 m	2.10 m

QUADRO DE ASSINATURAS:

ALEX CAVALHEIRO DA SILVA:82836604034

Assinado de forma digital por ALEX CAVALHEIRO DA SILVA:82836604034
Dados: 2026.11.05 06:17:39 -03'00'

ASSINATURA DO RESPONSÁVEL TÉCNICO
ENGENHEIRO CIVIL
ALEX C. DA SILVA CREA-RS 219614

ASSINATURA DE APROVAÇÃO
PREFEITO MUNICIPAL
JOSÉ CARLOS PEREIRA BECKER

ACAD ENGENHARIA CREA-RS 252991

TÍTULO:

COBERTURA E FECHAMENTO DA QUADRA ESPORTIVA
-E. M. E. F. SANTA TEREZINHA
PROJETO ARQUITETÔNICO - PLANTA BAIXA

PROPRIETÁRIO:

PREFEITURA MUNICIPAL DE SÃO JOSÉ DOS AUSENTES

LOCALIDADE:	FAXINAL PRETO - SÃO JOSÉ DOS AUSENTES - RS
RESPONSAVEL TÉCNICO:	ALEX CAVALHEIRO DA SILVA
DATA:	03/11/2026
ART N°:	14703205
FOLHA:	ARQ-01