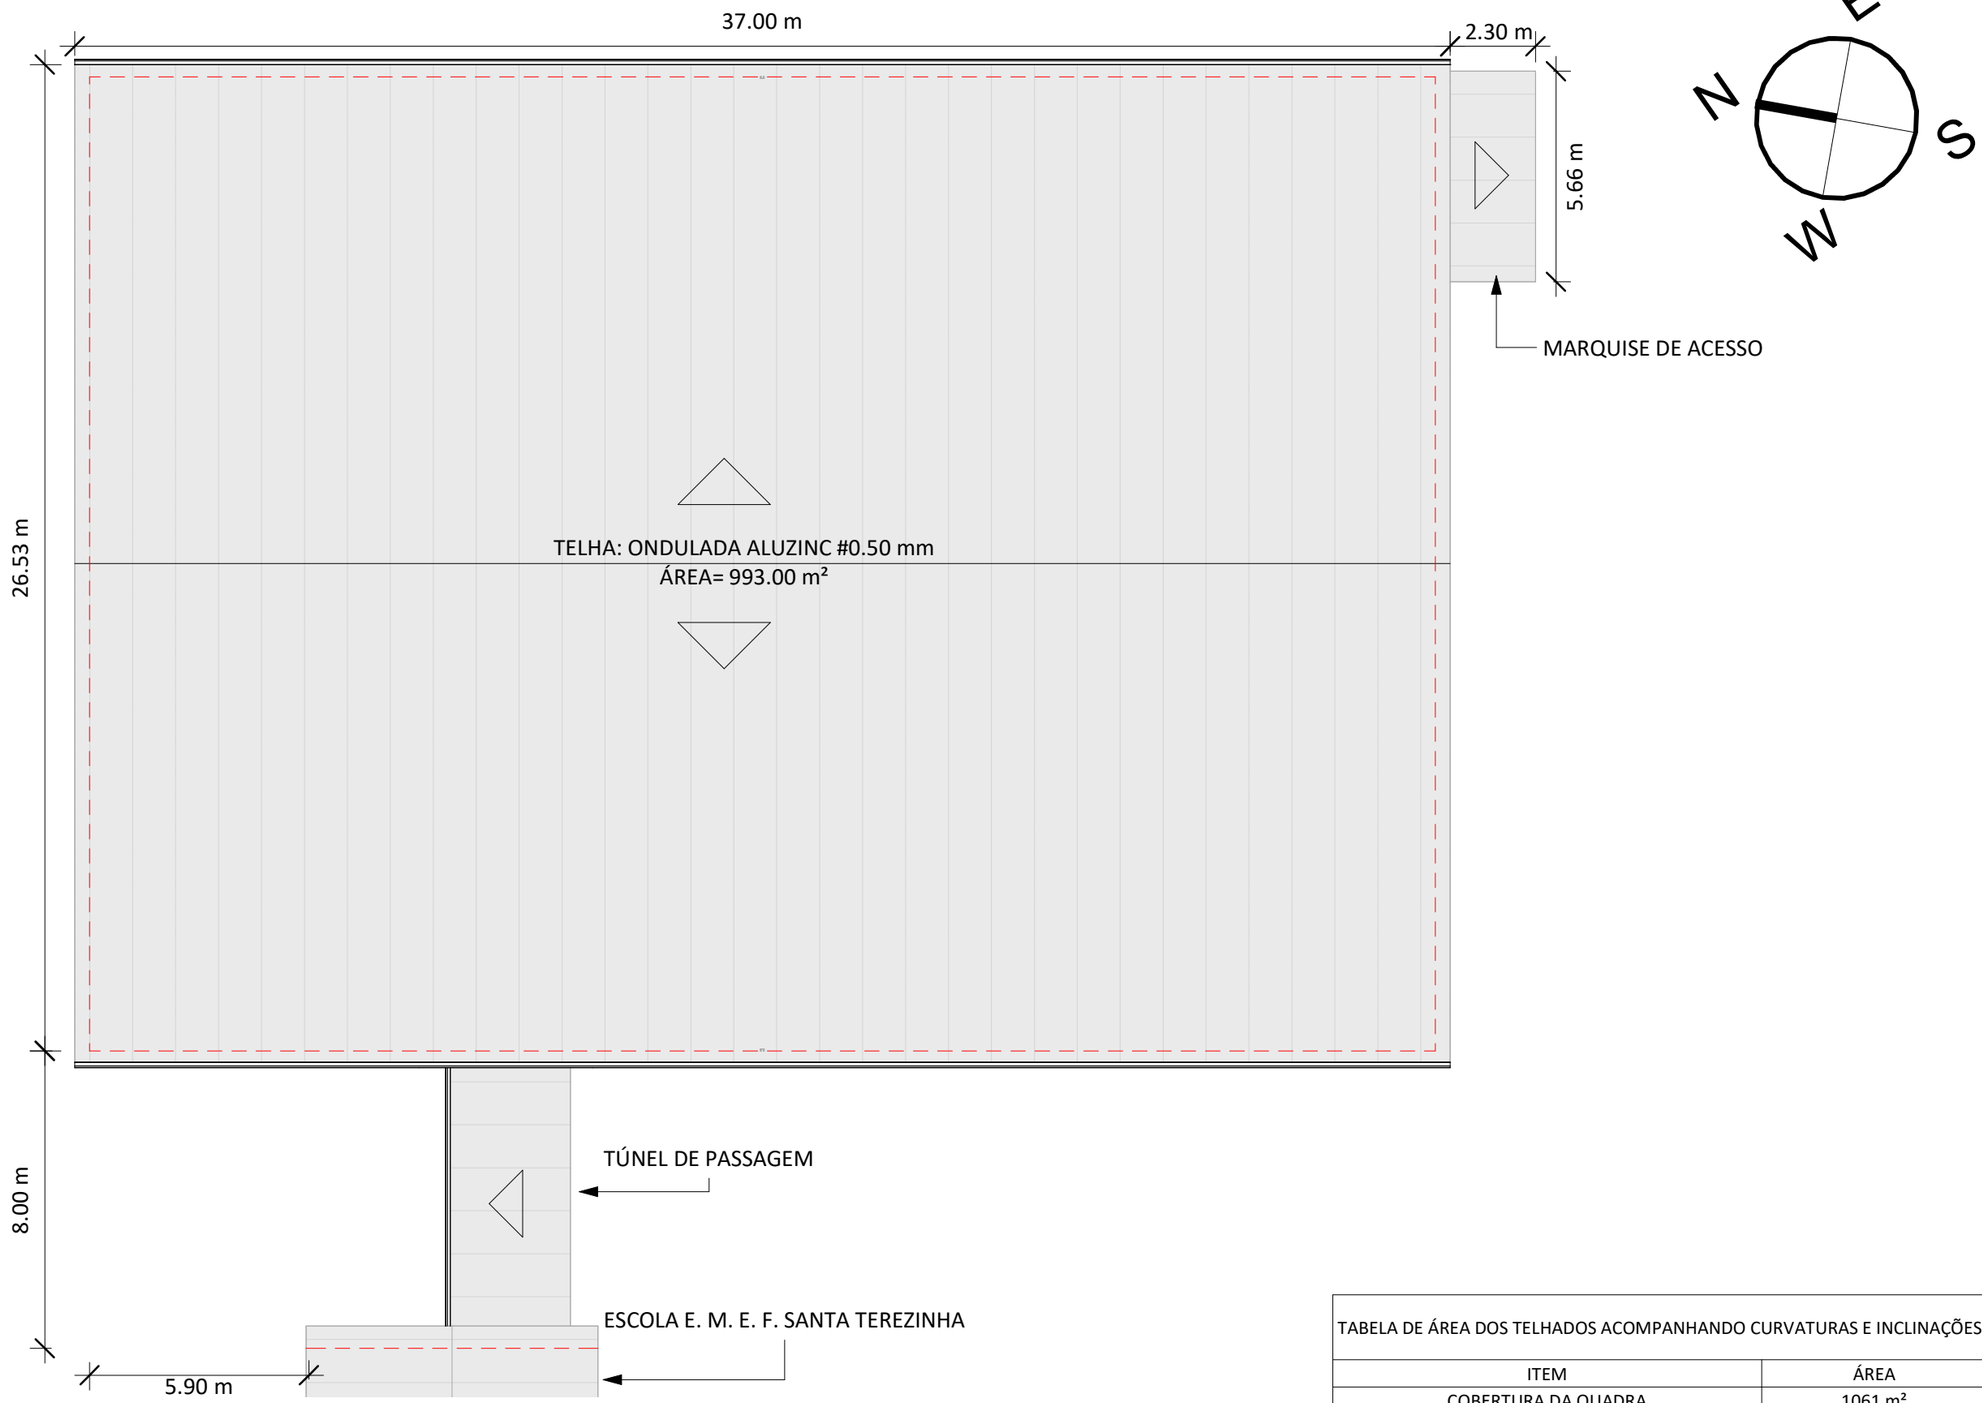


1 COBERTURA

1 : 165

TABELA DE ÁREA DOS TELHADOS ACOMPANHANDO CURVATURAS E INCLINAÇÕES

ITEM	ÁREA
COBERTURA DA QUADRA	1061 m²
COBERTURA DO TÚNEL	25 m²
COBERTURA DA MARQUISE DE ACESSO	16 m²

QUADRO DE ASSINATURAS:

ALEX CAVALHEIRO DA SILVA:82836604034

Assinado de forma digital por ALEX CAVALHEIRO DA SILVA:82836604034
Dados: 2026.11.04 13:52:26 -03'00'

ASSINATURA DO RESPONSÁVEL TÉCNICO
ENGENHEIRO CIVIL
ALEX C. DA SILVA CREA-RS 219614

ASSINATURA DE APROVAÇÃO
PREFEITO MUNICIPAL
JOSÉ CARLOS PEREIRA BECKER

ACAD ENGENHARIA CREA-RS 252991

TÍTULO:

COBERTURA E FECHAMENTO DA QUADRA ESPORTIVA - E. M. E. F. SANTA TEREZINHA
PROJETO ARQUITETÔNICO - PLANTA DE COBERTURA

PROPRIETÁRIO:

PREFEITURA MUNICIPAL DE SÃO JOSÉ DOS AUSENTES

LOCALIDADE:	FAXINAL PRETO - SÃO JOSÉ DOS AUSENTES - RS
RESPONSAVEL TÉCNICO:	ALEX CAVALHEIRO
DATA:	03/11/2026
ART N°:	14703205
FOLHA:	ARQ-02