

1 PLANTA TÉRREO
1 : 90

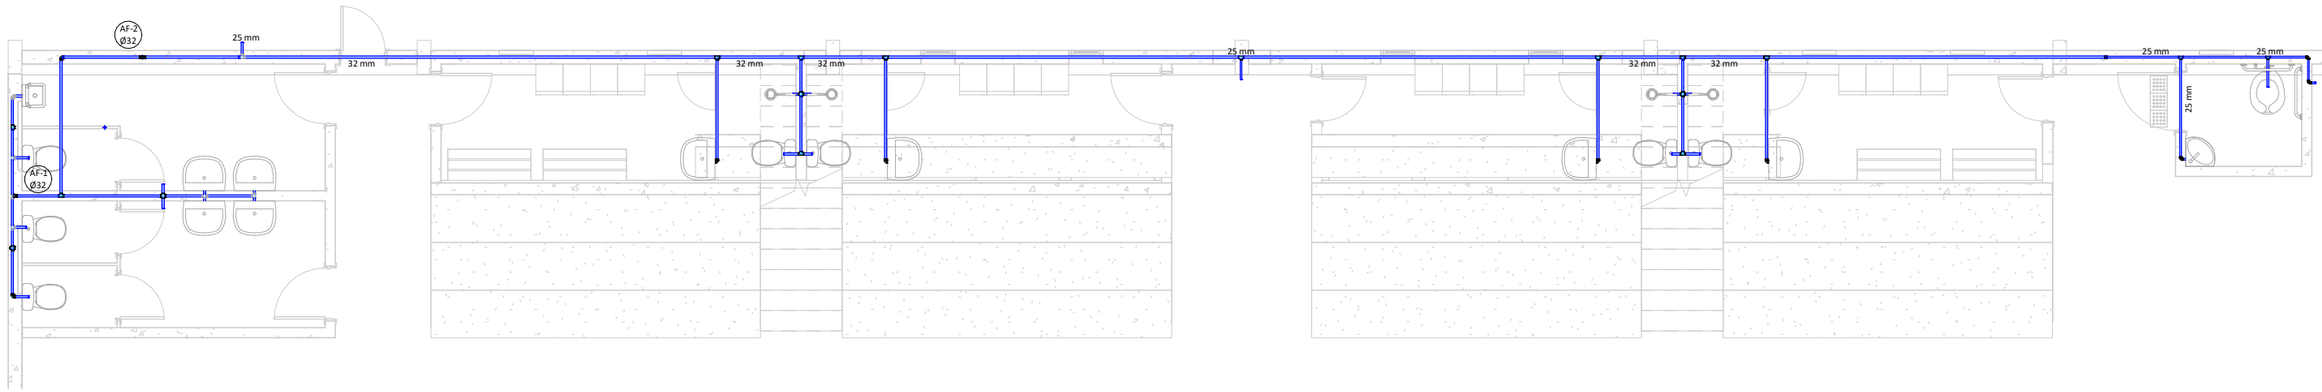

2 PLANTA SOBRE A LAJE
1 : 90

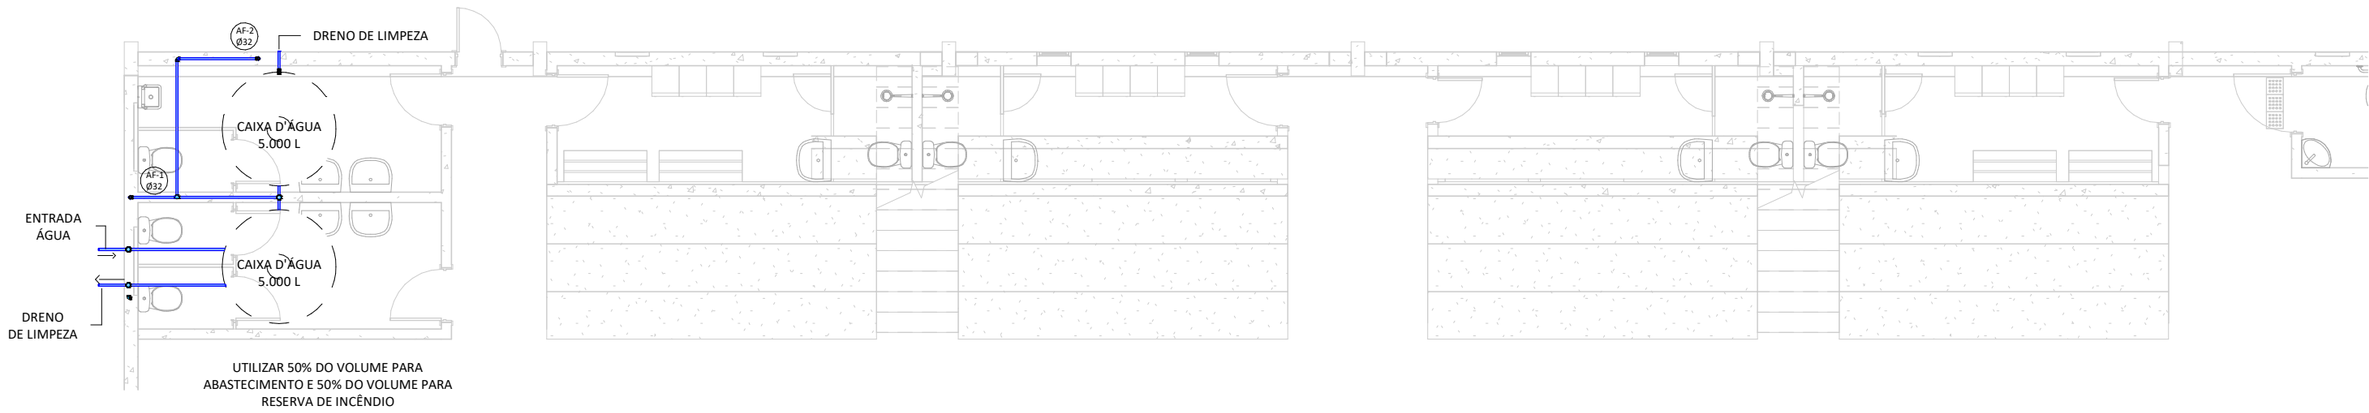

QUADRO DE ASSINATURAS:

ALEX CAVALHEIRO DA SILVA:82836604034

Assinado de forma digital por ALEX CAVALHEIRO DA SILVA:82836604034
Dados: 2026.11.04 14:02:39 -03'00'

ASSINATURA DO RESPONSÁVEL TÉCNICO
ENGENHEIRO CIVIL
ALEX C. DA SILVA CREA-RS 219614

ASSINATURA DE APROVAÇÃO
PREFEITO MUNICIPAL
JOSÉ CARLOS PEREIRA BECKER

ACAD ENGENHARIA CREA-RS 252991

TÍTULO:

PROJETO HIDRÁULICO- BANHEIROS DO GINÁSIO ESCOLAR SANTA TEREZINHA

PROPRIETÁRIO:

PREFEITURA MUNICIPAL DE SÃO JOSÉ DOS AUSENTES

LOCALIDADE:	FAXINAL PRETO - SÃO JOSÉ DOS AUSENTES - RS
RESPONSAVEL TÉCNICO:	ALEX CAVALHEIRO DA SILVA
DATA:	04/11/2026
ART N°:	14703205
FOLHA:	02