




LEGENDA DA PLANTA:

840,21m VIA DELLA CUCCAGNA (faixa de rolamento 6m)

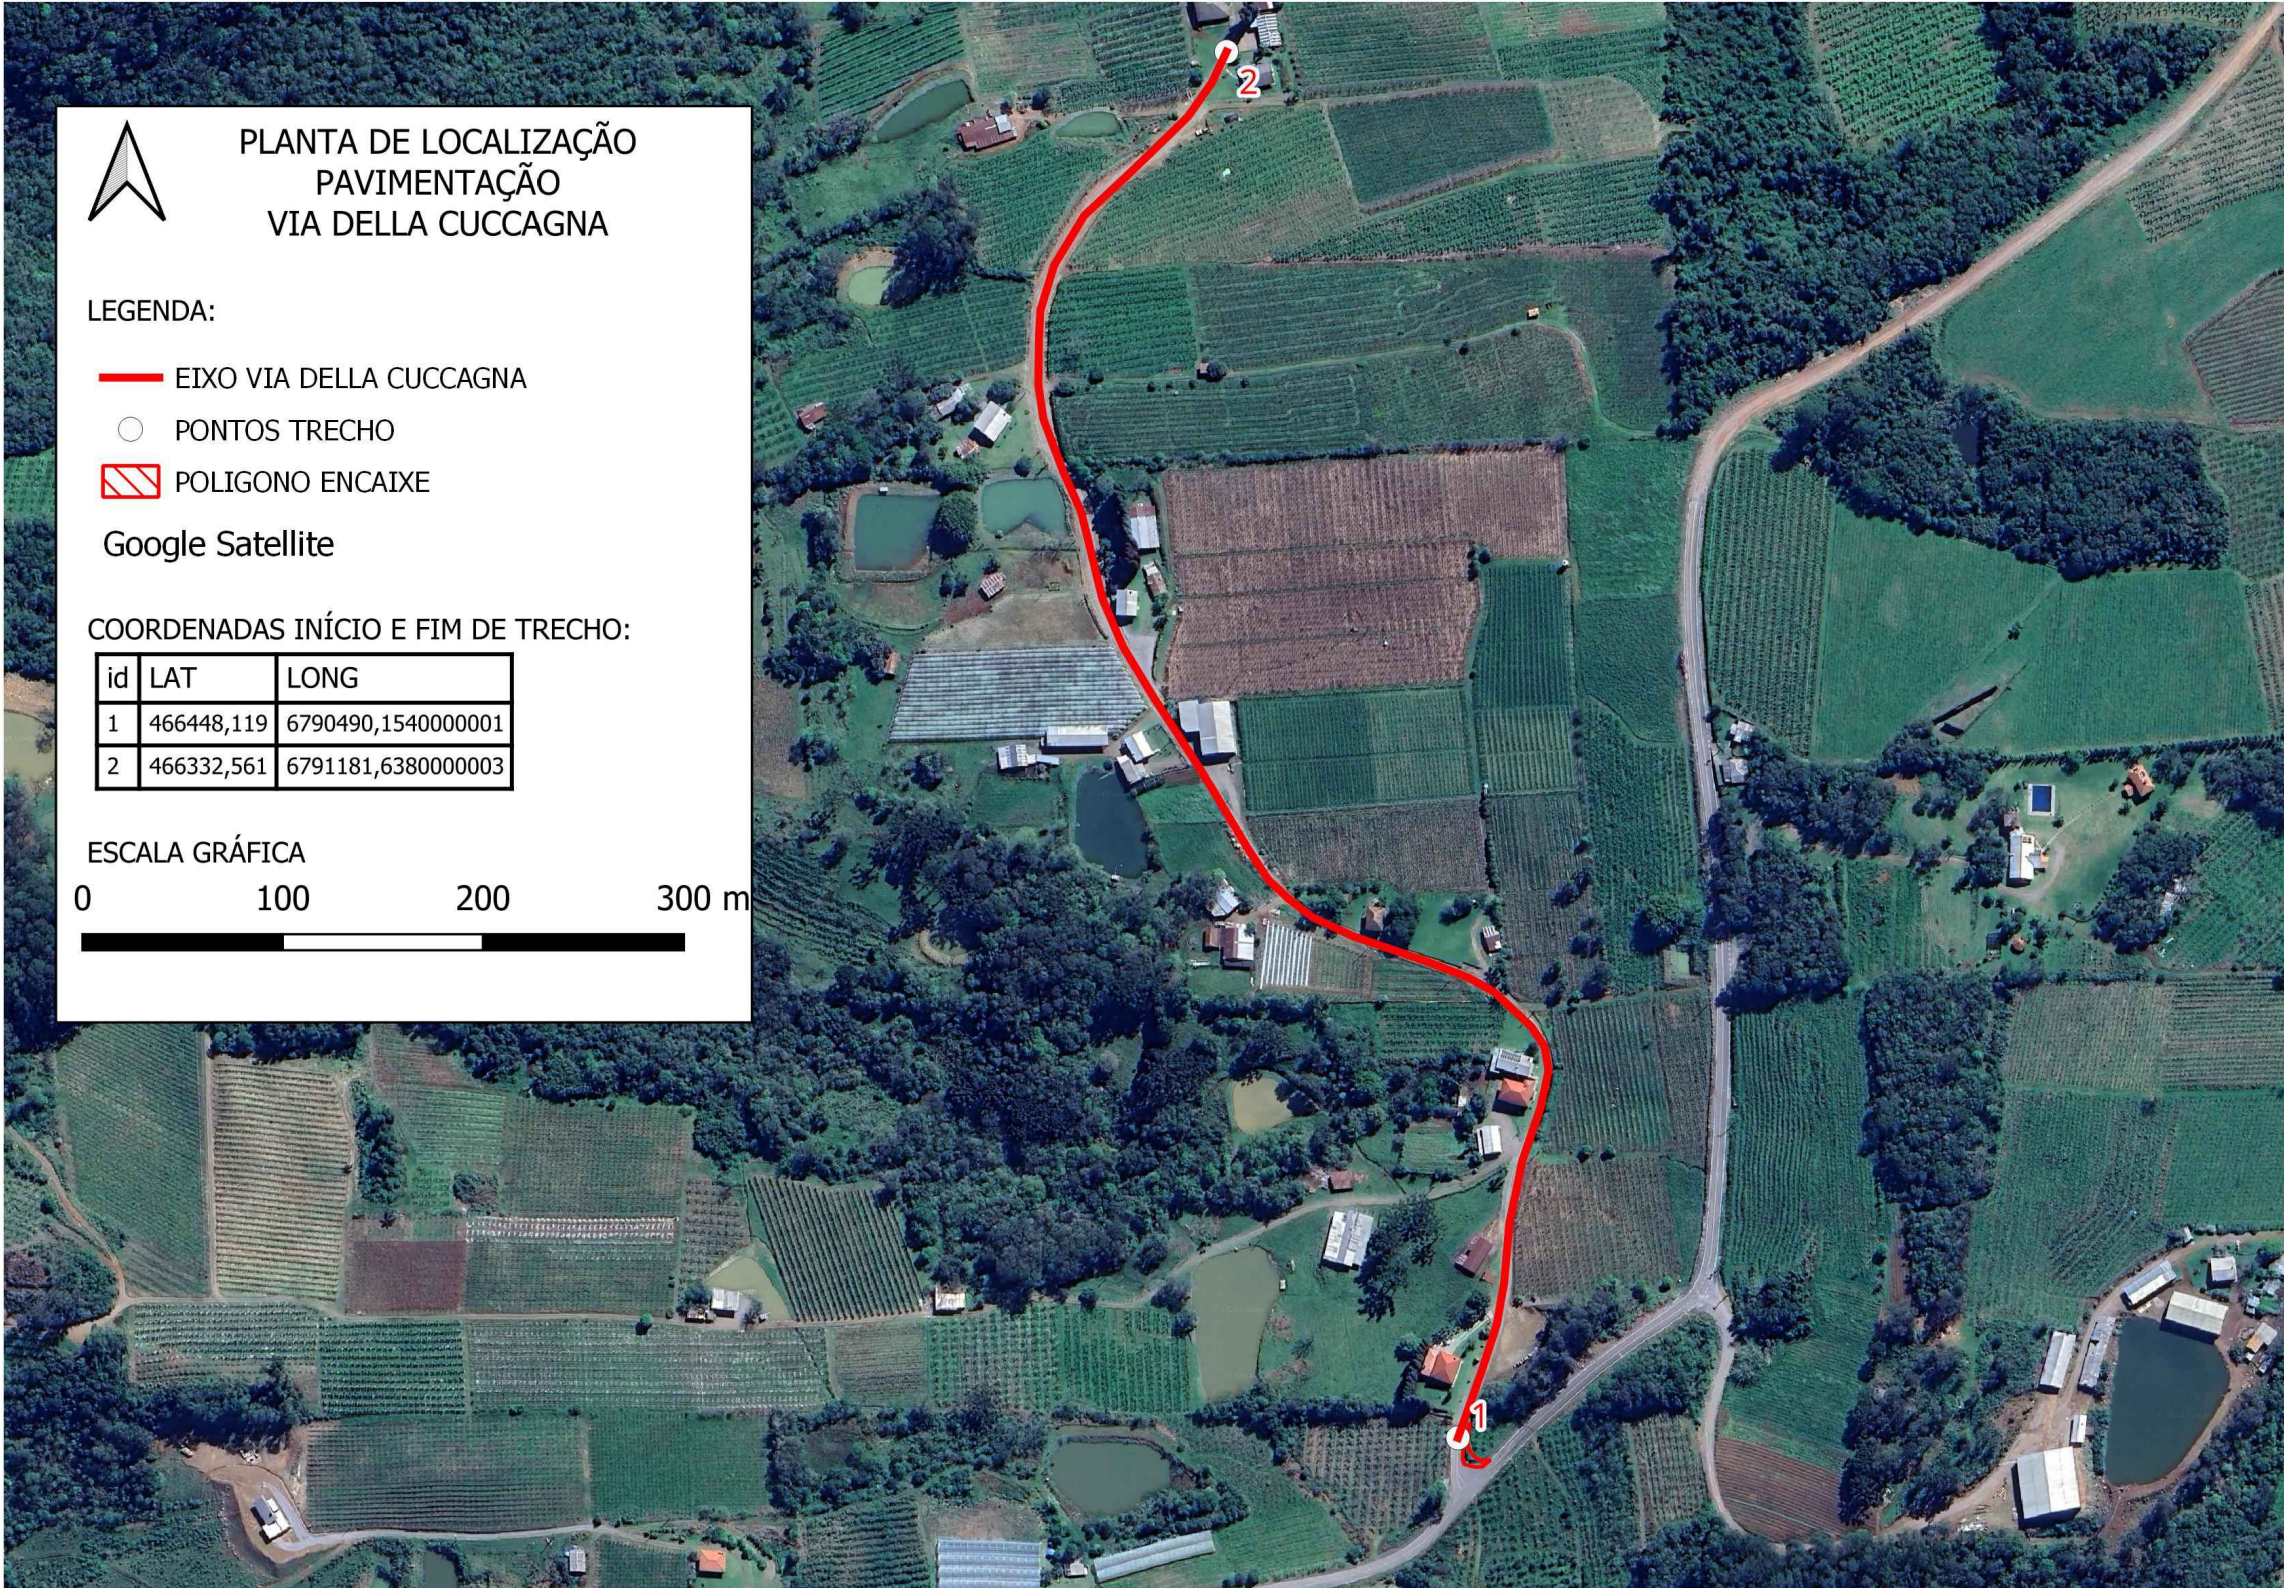

PREFEITURA MUNICIPAL DE NOVA PÁDUA - RS
Av. dos Imigrantes, 1000 | Centro | Nova Pádua | RS
CEP. 95275.000 | Fone: (54) 3296.1600 | Site: www.novapadua.rs.gov.br

PROJETO DE PAVIMENTAÇÃO ASFÁLTICA VIA DELLA CUCCAGNA
TRECHOS 840,21m
ÁREA CBUQ: 5.134,26m² (incluindo área de encaixes de 93,00m²)

DANRLEI
PILATTI:02337295001

Assinado de forma digital por
DANRLEI PILATTI:02337295001
Dados: 2024.08.30 08:49:45 -03'00'

DANRLEI PILATTI - PREFEITO MUNICIPAL

GRAZIELA
VERDI:75426870004

Assinado de forma digital por
GRAZIELA VERDI:75426870004
Dados: 2024.08.30 08:55:25 -03'00'


GRAZIELA VERDI - URBANISTA

TIPO: IMAGEM DE SATÉLITE

DATA: AGOSTO 2024

ESCALA: GRÁFICA

PRANCHA: 01/04

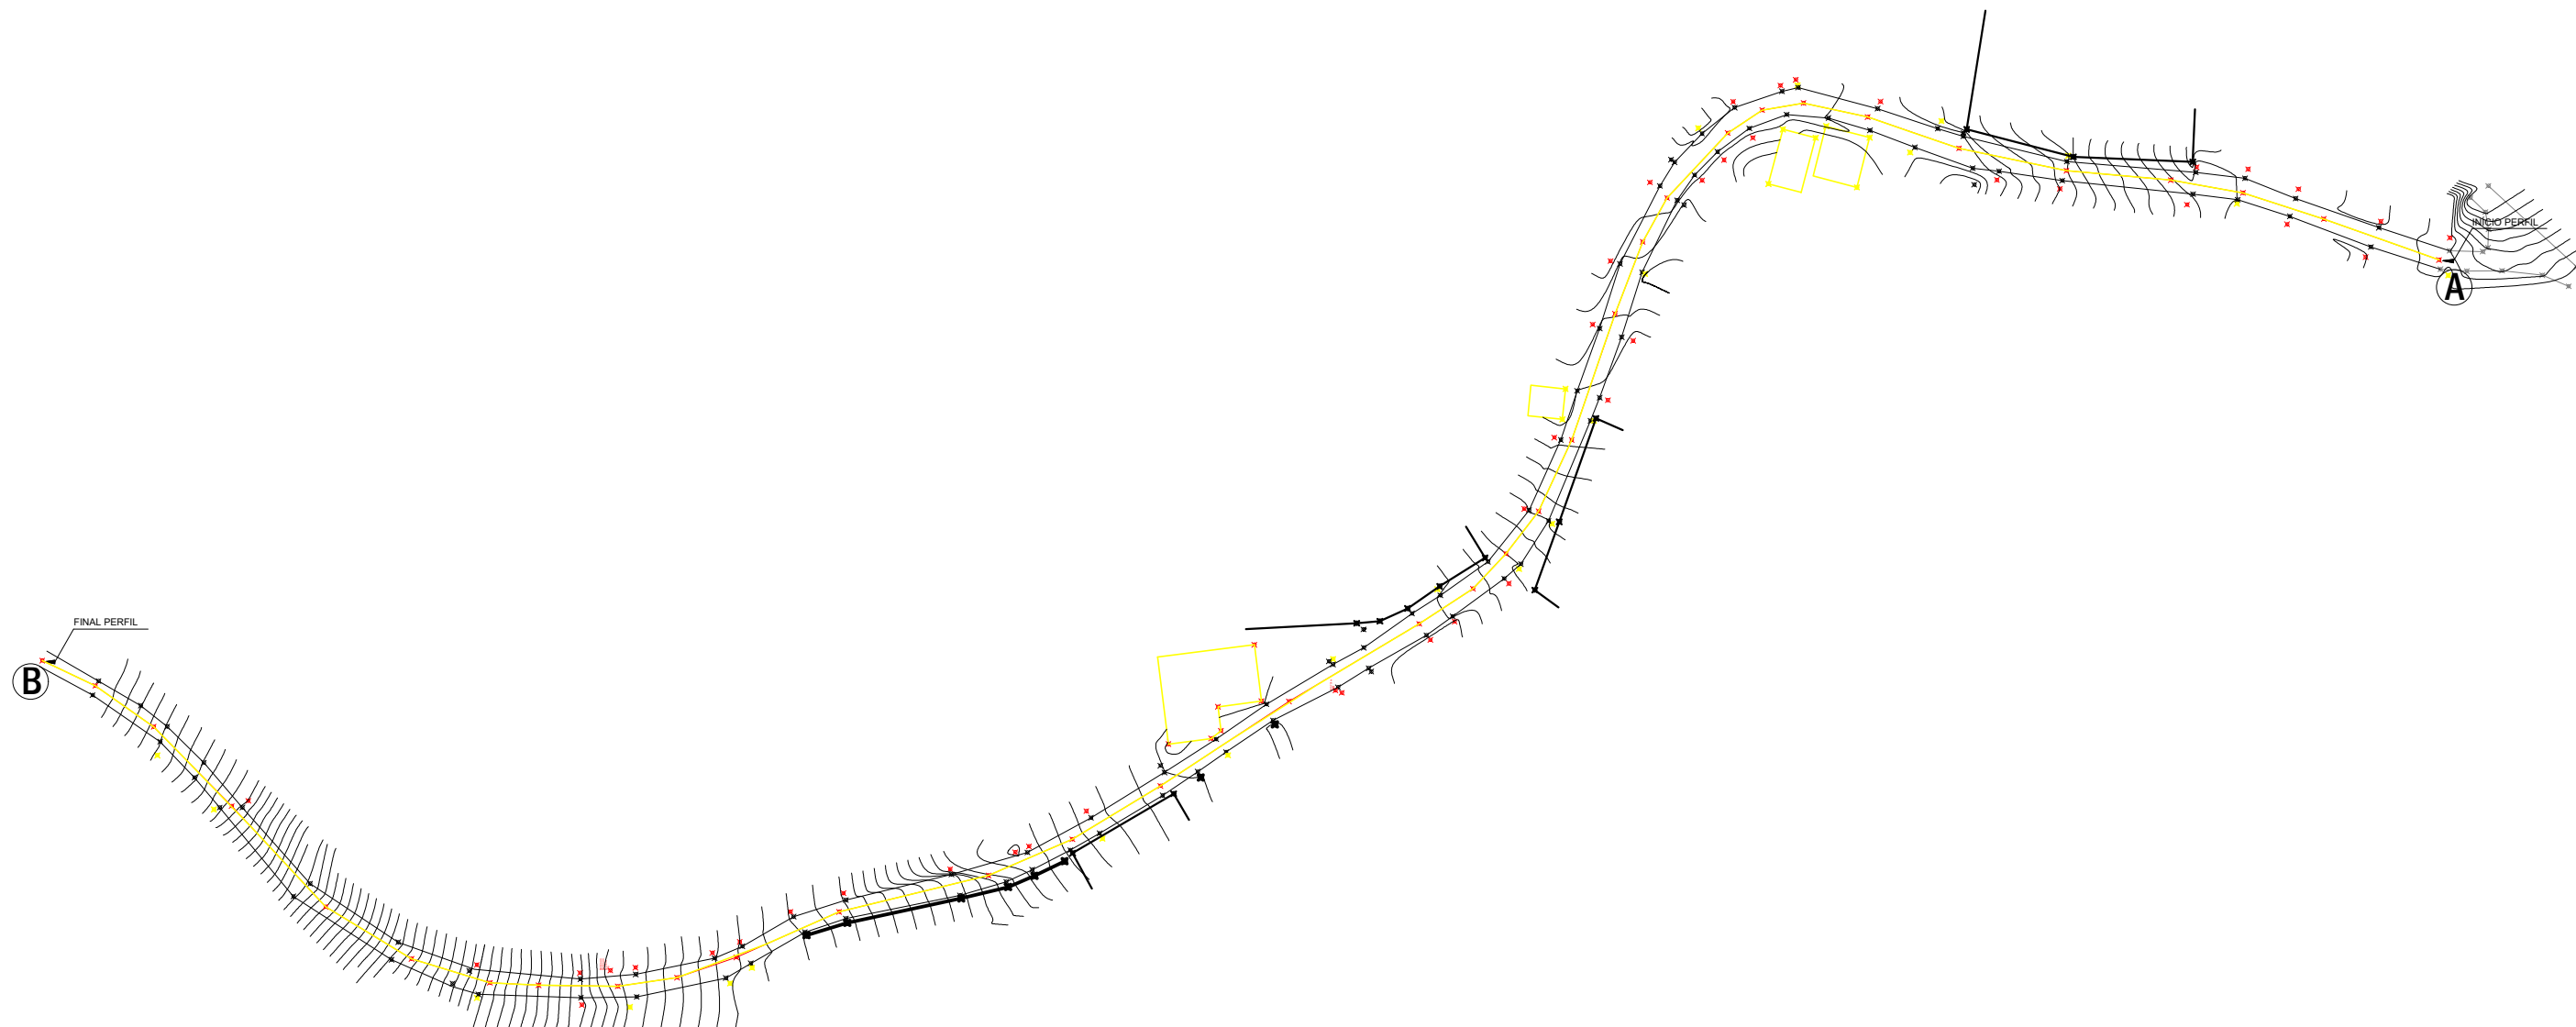


LEGENDA DA PLANTA:

- Ⓐ PONTO INICIAL LAT 29° 0'47.94"S LONG 51°20'40.27"O
- Ⓑ PONTO FINAL LAT 29° 0'25.46"S LONG 51°20'44.46"O






PREFEITURA MUNICIPAL DE NOVA PÁDUA - RS
Av. dos Imigrantes, 1000 | Centro | Nova Pádua | RS
CEP. 95275.000 | Fone: (54) 3296.1600 | Site: www.novapadua.rs.gov.br


PROJETO DE PAVIMENTAÇÃO ASFÁLTICA VIA DELLA CUCCAGNA TRECHOS 840,21m ÁREA CBUQ: 5.134,26m² (incluindo área de encaixes de 93,00m²)		TIPO: LEVANTAMENTO CADASTRAL
DANRLEI PILATTI:02337295001 Assinado de forma digital por DANRLEI PILATTI:02337295001 Dados: 2024.08.30 08:50:20 -03'00'		DATA: AGOSTO 2024
DANRLEI PILATTI - PREFEITO MUNICIPAL		ESCALA: 1:2000
GRAZIELA VERDI:75426870004 Assinado de forma digital por GRAZIELA VERDI:75426870004 Dados: 2024.08.30 08:54:56 -03'00'		PRANCHA: 02/04
GRAZIELA VERDI - URBANISTA		

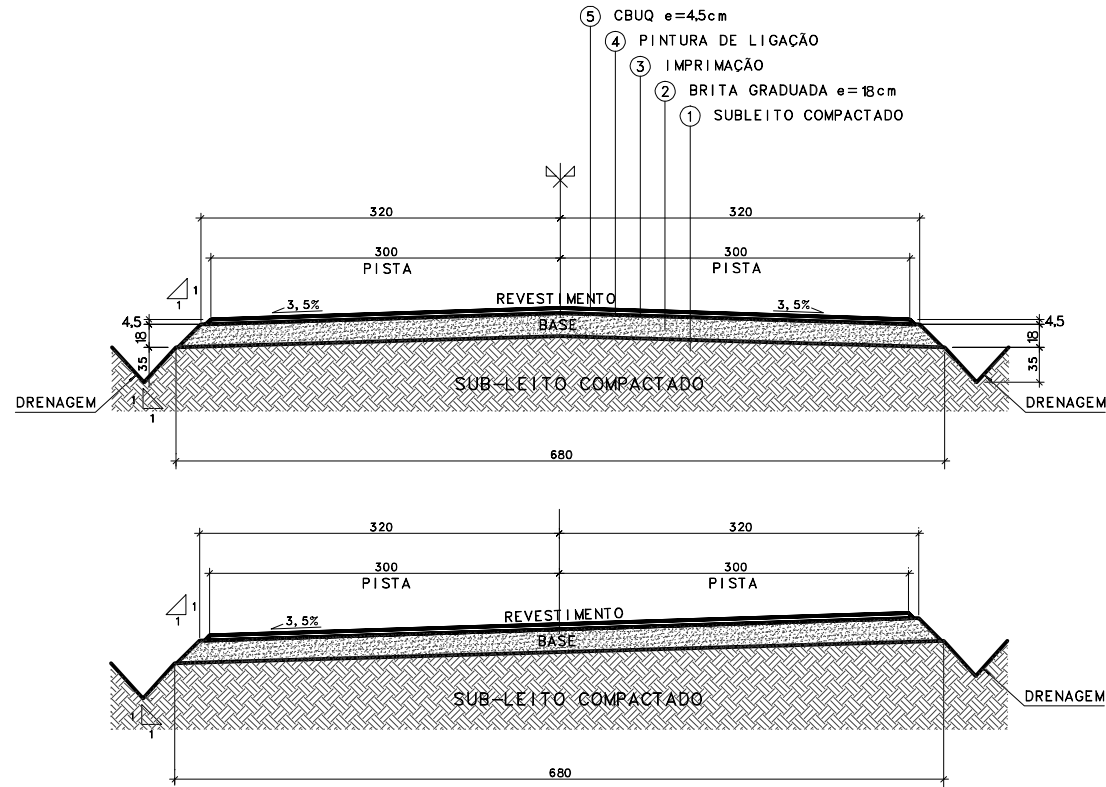

CORTE SEÇÃO TRANSVERSAL TIPO - FAIXA DE ROLAMENTO 6m
SEM ESCALA

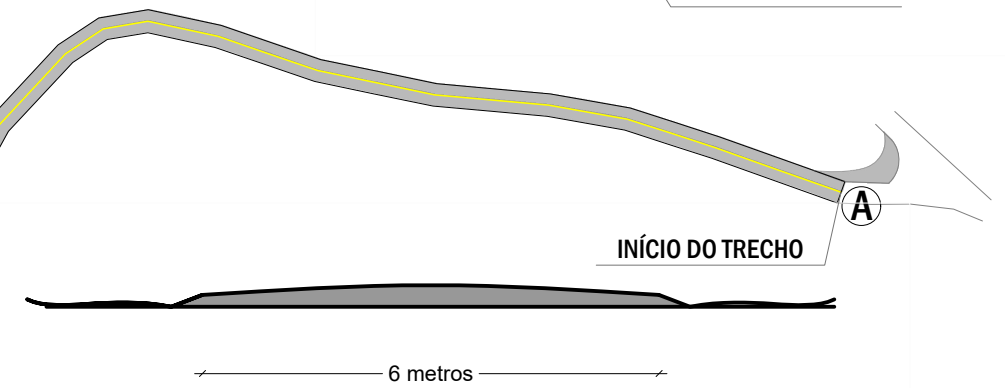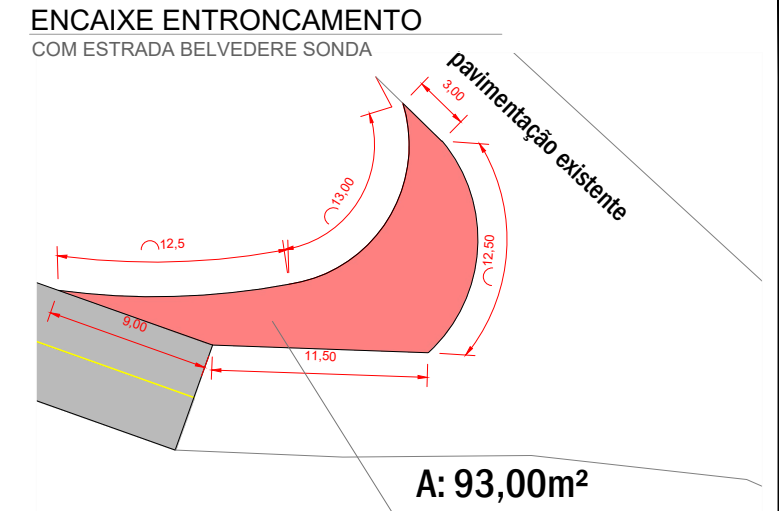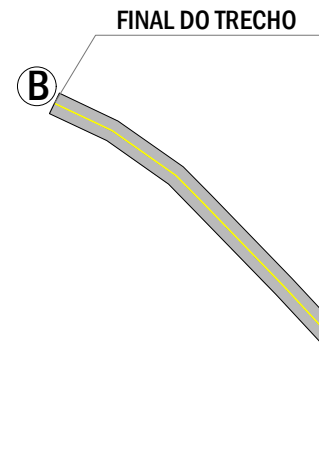

GABARITO VIA
SEM ESCALA

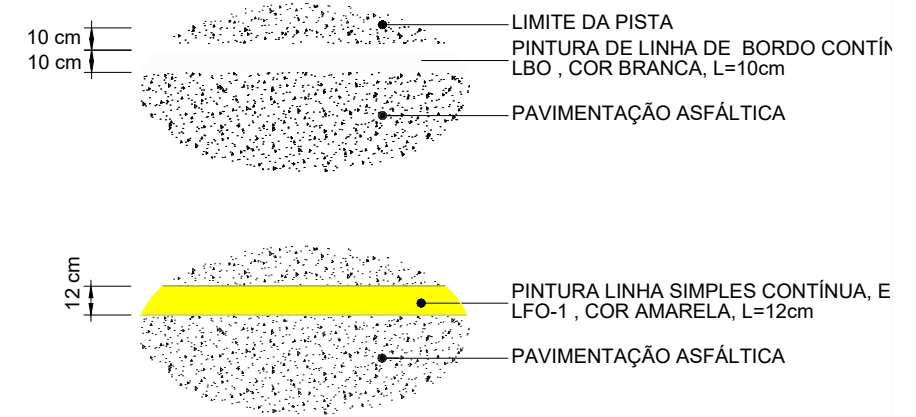

SINALIZAÇÃO HORIZONTAL
SEM ESCALA

QUANTITATIVO SINALIZAÇÃO HORIZONTAL

16m² CANTEIRO ZEBRADO AMARELO DIVISÃO DE FLUXOS sobre pintura e pavimentação existentes (no entroncamento da Via Della Cuccagna com a Estrada Belvedere Sonda)

01 "PARE" (no entroncamento da Via Della Cuccagna com a Estrada Belvedere Sonda - sobre pavimentação existente)

01 LINHA DE CONTENÇÃO JUNTO AO "PARE"

SINALIZAÇÃO HORIZONTAL BRANCA A: 20,00m² (total conforme descrição acima)

LINHA DE BORDO COR BRANCA 0,10m 1.680,42m A: 168,04m²

LINHA DE EIXO COR AMARELA 0,12m 840,21m A: 100,82m²

LINHA DE EIXO COR AMARELA 0,12m 17m A: 2,04m² (na pavimentação existente junto ao entroncamento)



PREFEITURA MUNICIPAL DE NOVA PÁDUA - RS
Av. dos Imigrantes, 1000 | Centro | Nova Pádua | RS
CEP. 95275.000 | Fone: (54) 3296.1600 | Site: www.novapadua.rs.gov.br

PROJETO DE PAVIMENTAÇÃO ASFÁLTICA VIA DELLA CUCCAGNA
TRECHOS 840,21m
ÁREA CBUQ: 5.134,26m² (incluindo área de encaixes de 93,00m²)

DANRLEI
PILATTI:02337295001

Assinado de forma digital por
DANRLEI PILATTI:02337295001
Dados: 2024.08.30 08:50:48 -03'00'

GRAZIELA
VERDI:75426870004

Assinado de forma digital por
GRAZIELA VERDI:75426870004
Dados: 2024.08.30 08:54:01 -03'00'

DANRLEI PILATTI - PREFEITO MUNICIPAL


GRAZIELA VERDI - URBANISTA

TIPO: PROJETO EXECUTIVO

DATA: AGOSTO 2024

ESCALA: 1:2000

PRANCHA: 03/04

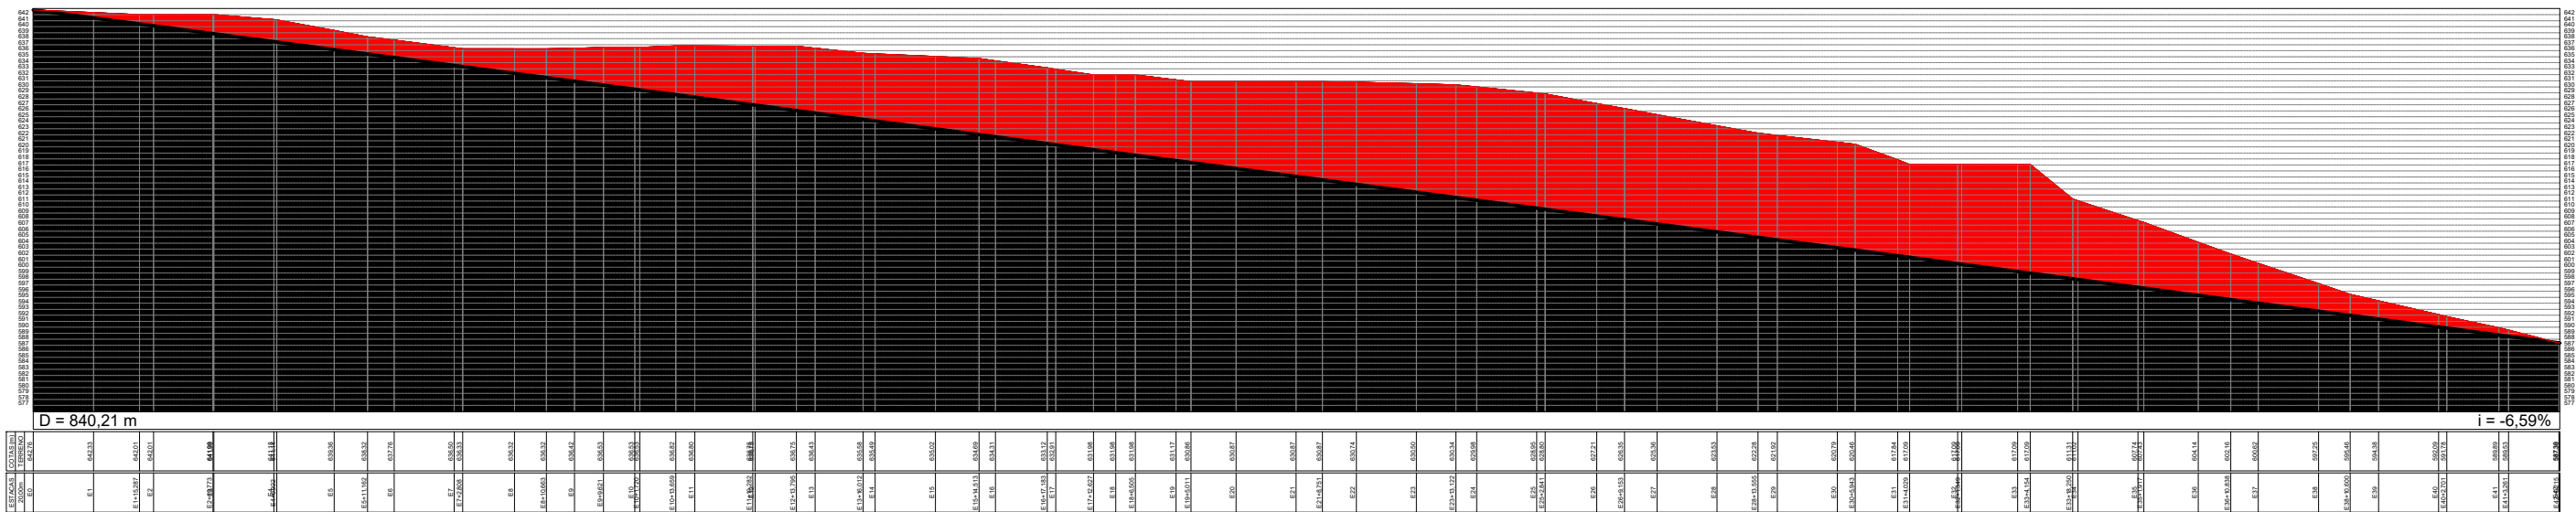

PERFIL LONGITUDINAL TRECHO ESTRADA BELVEDERE SONDA

DIMENSÃO: 185,52m

LEGENDA DA PLANTA:

PERFIL



PREFEITURA MUNICIPAL DE NOVA PÁDUA - RS

Av. dos Imigrantes, 1000 | Centro | Nova Pádua | RS

CEP. 95275.000 | Fone: (54) 3296.1600 | Site: www.novapadua.rs.gov.br

PROJETO DE PAVIMENTAÇÃO ASFÁLTICA VIA DELLA CUCCAGNA

TRECHOS 840,21m

ÁREA CBUQ: 5.134,26m² (incluindo área de encaixes de 93,00m²)

TIPO: PERFIL LONGITUDINAL

DATA: AGOSTO 2024

ESCALA: SEM ESCALA

PRANCHA: 04/04

DANRLEI
PILATTI:02337295001

Assinado de forma digital por
DANRLEI PILATTI:02337295001
Dados: 2024.08.30 08:51:22 -03'00'

DANRLEI PILATTI - PREFEITO MUNICIPAL

GRAZIELA
VERDI:75426870004

Assinado de forma digital por
GRAZIELA VERDI:75426870004
Dados: 2024.08.30 08:52:55 -03'00'

GRAZIELA VERDI - URBANISTA