





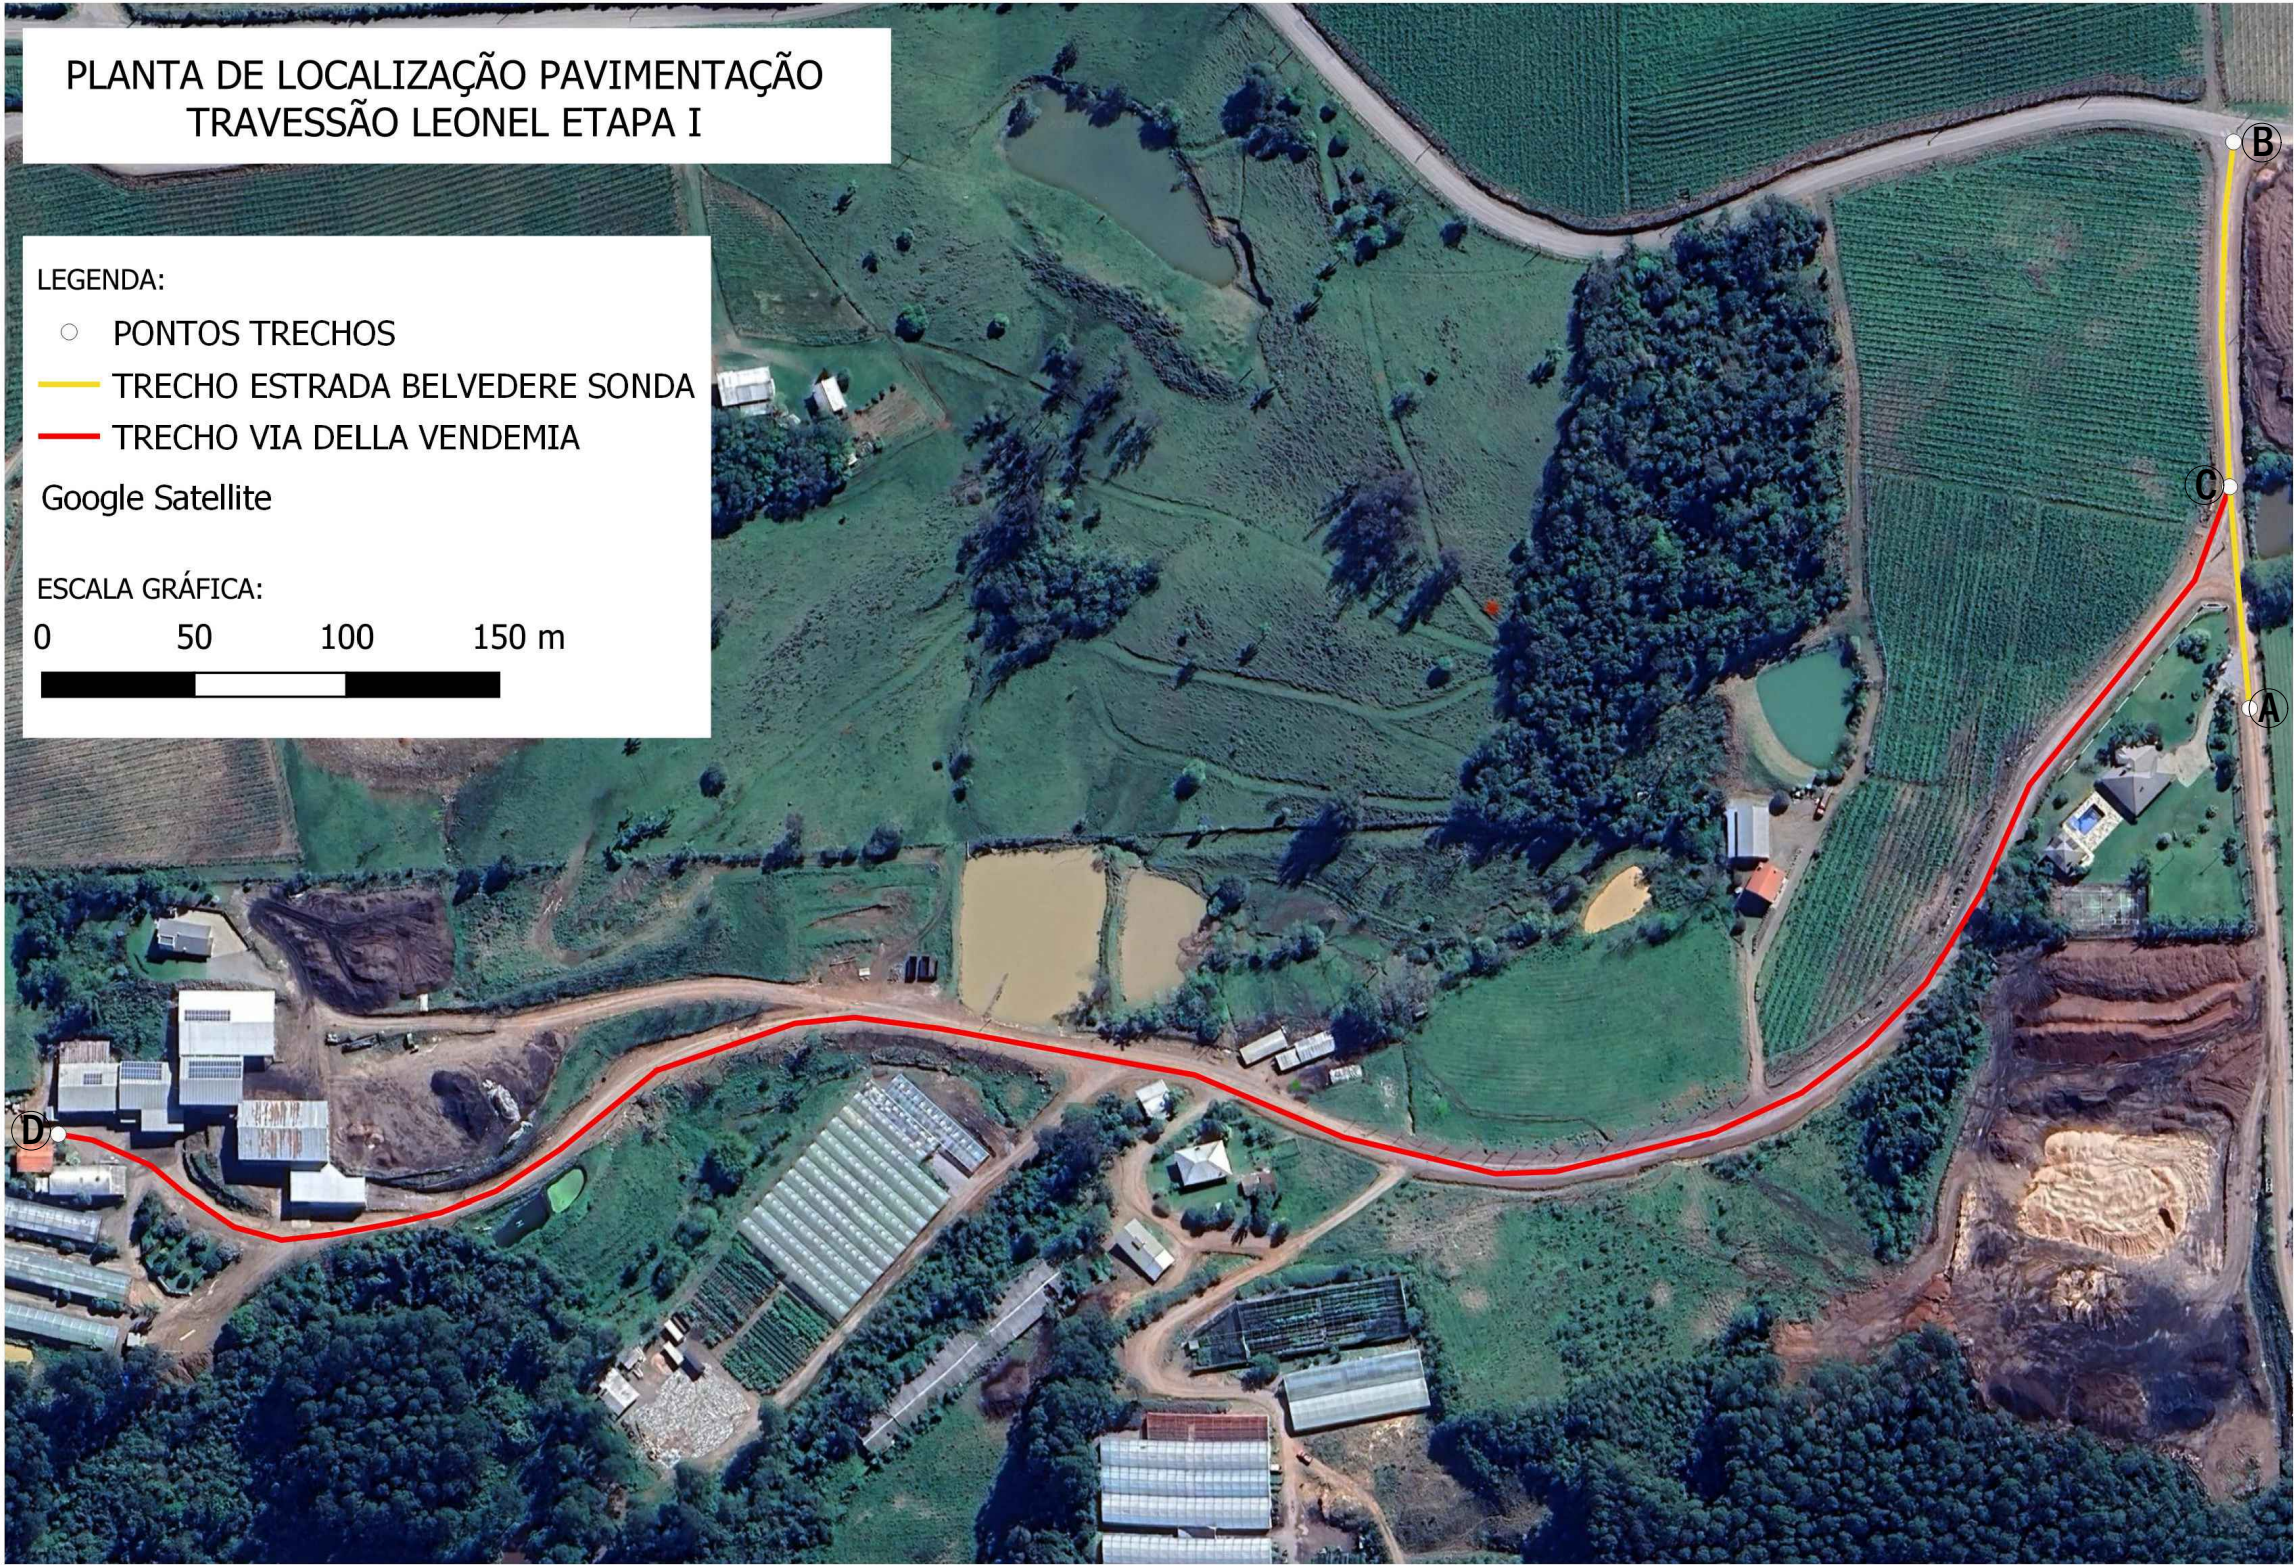

LEGENDA DA PLANTA:

- A INÍCIO PERFIL 1 LAT -29.001247° LONG -51.343718°
- B FINAL PERFIL 1 LAT -28.999578° LONG -51.343772°
- C INÍCIO PERFIL 2 LAT -29.000593° LONG -51.343785°
- D FINAL PERFIL 2 LAT -29.002504° LONG -51.351106°

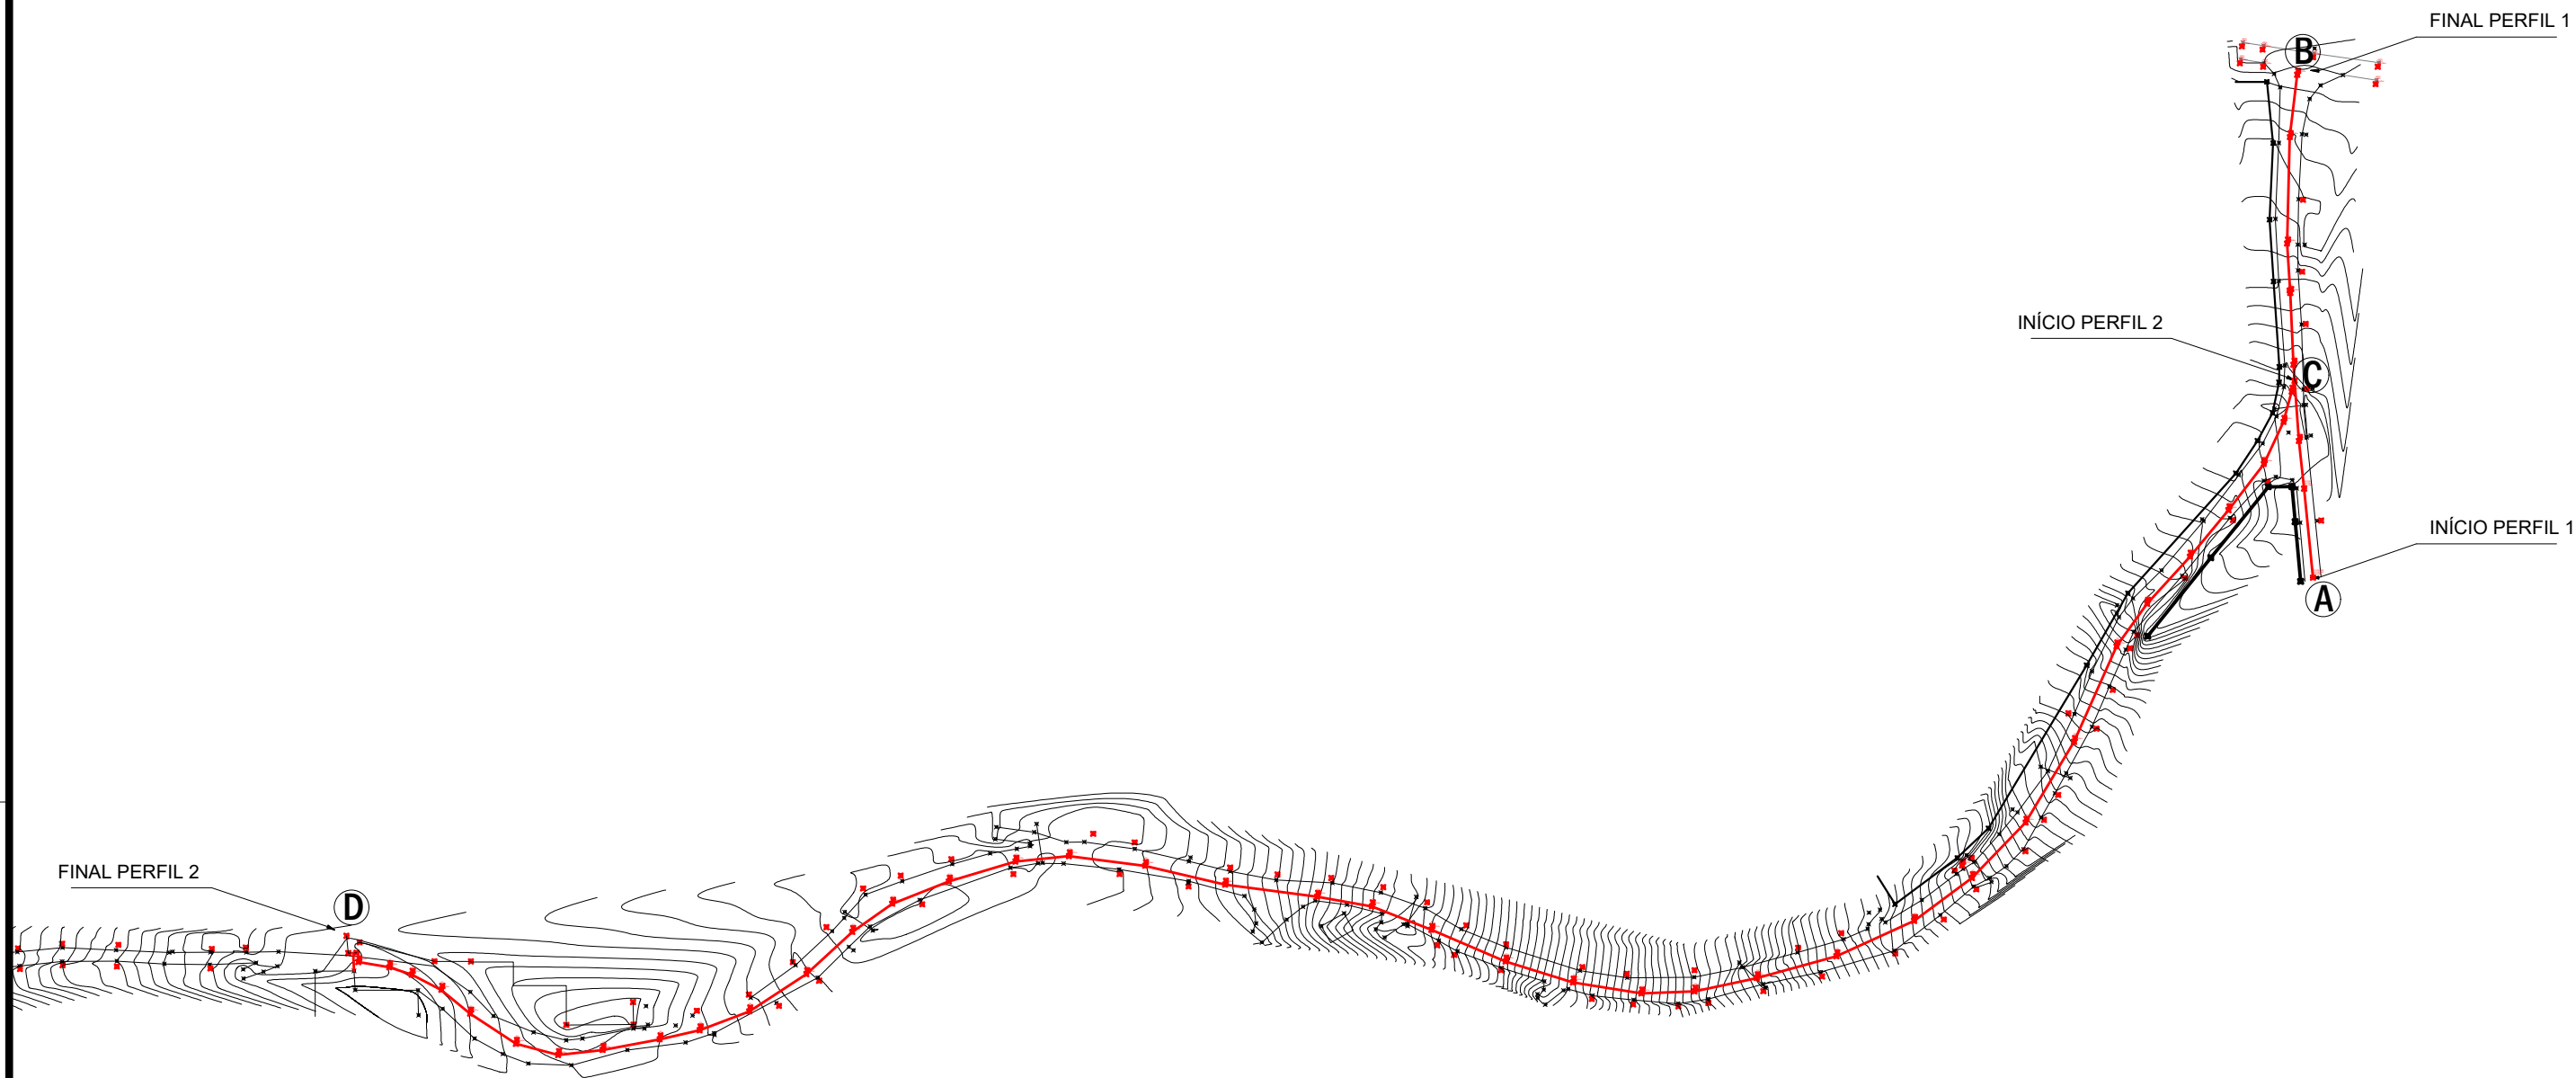

PREFEITURA MUNICIPAL DE NOVA PÁDUA - RS

Av. dos Imigrantes, 1000 | Centro | Nova Pádua | RS

CEP. 95275.000 | Fone: (54) 3296.1600 | Site: www.novapadua.rs.gov.br

PROJETO DE PAVIMENTAÇÃO ASFÁLTICA TRAVESSÃO LEONEL ETAPA I
TRECHOS: VIA DELLA VENDEMIA (858,18m) ESTRADA BELVEDERE SONDA (185,52m)
ÁREA CBUQ: 6.530,60m² (incluindo área de encaixes de 268,39m²)

TIPO: LEVANTAMENTO CADASTRAL

DATA: AGOSTO 2024

ESCALA: 1:2500

DANRLEI
PILATTI:02337295001

Assinado de forma digital por
DANRLEI PILATTI:02337295001
Dados: 2024.08.14 11:11:27 -03'00'


GRAZIELA
VERDI:75426870004

Assinado de forma digital por
GRAZIELA VERDI:75426870004
Dados: 2024.08.14 11:08:02 -03'00'


DANRLEI PILATTI - PREFEITO MUNICIPAL

GRAZIELA VERDI - URBANISTA


PRANCHA: 02/06

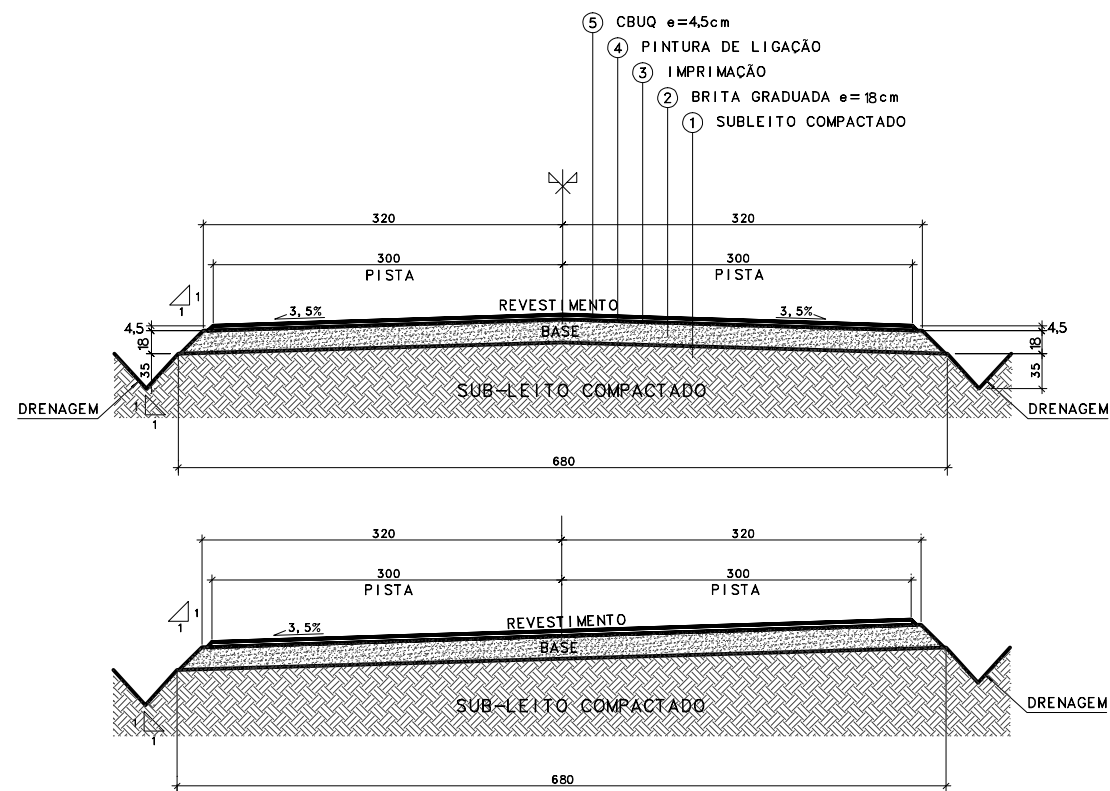


CORTE SEÇÃO TRANSVERSAL TIPO - FAIXA DE ROLAMENTO 6m
SEM ESCALA

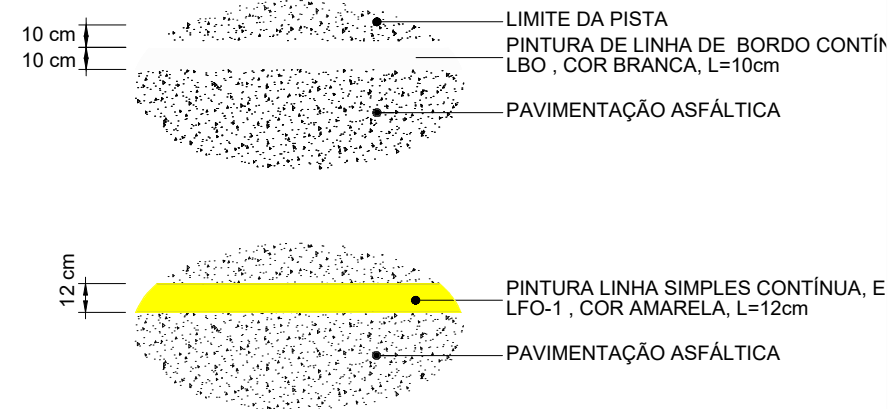

SINALIZAÇÃO HORIZONTAL
SEM ESCALA

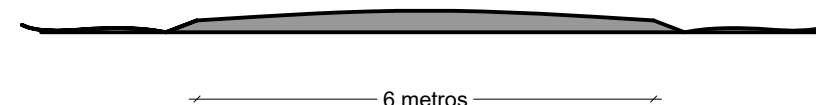

GABARITO VIA
SEM ESCALA

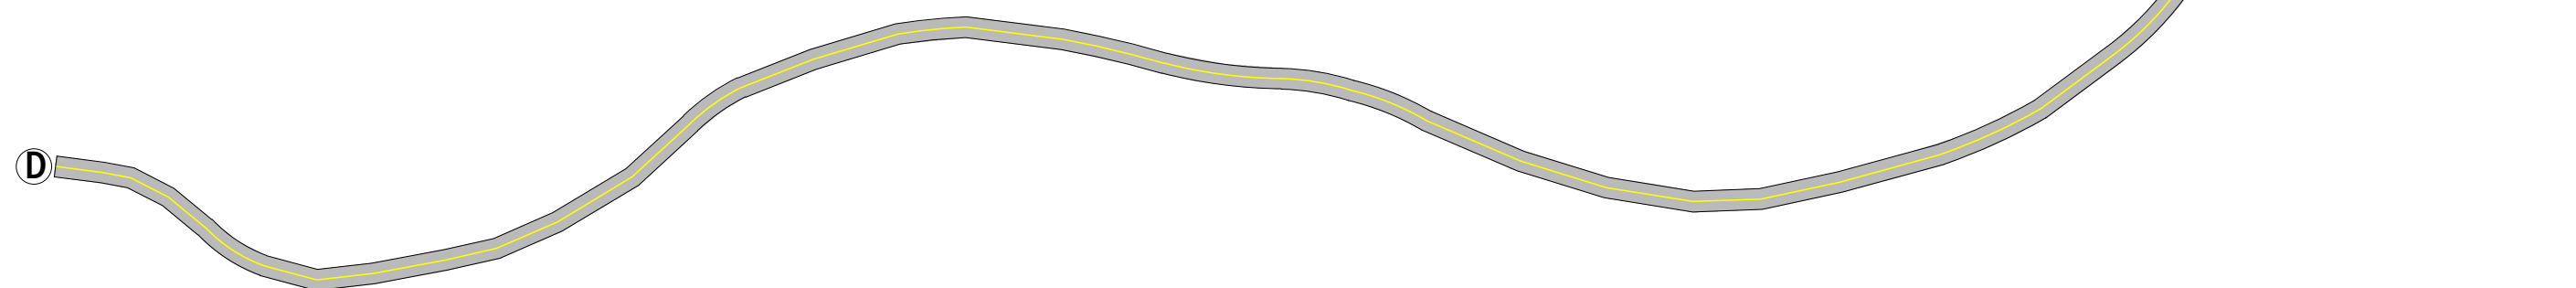

LEGENDA DA PLANTA:

- A** INÍCIO PERFIL 1 LAT -29.001247° LONG -51.343718°
- B** FINAL PERFIL 1 LAT -28.999578° LONG -51.343772°
- C** INÍCIO PERFIL 2 LAT -29.000593° LONG -51.343785°
- D** FINAL PERFIL 2 LAT -29.002504° LONG -51.351106°



PREFEITURA MUNICIPAL DE NOVA PÁDUA - RS
Av. dos Imigrantes, 1000 | Centro | Nova Pádua | RS
CEP. 95275.000 | Fone: (54) 3296.1600 | Site: www.novapadua.rs.gov.br

PROJETO DE PAVIMENTAÇÃO ASFÁLTICA TRAVESSÃO LEONEL ETAPA I
TRECHOS: VIA DELLA VENDEMIA (858,18m) ESTRADA BELVEDERE SONDA (185,52m)
ÁREA CBUQ: 6.530,60m² (incluindo área de encaixes de 268,39m²)

TIPO: PROJETO EXECUTIVO

DATA: AGOSTO 2024

ESCALA: 1:2000

DANRLEI
PILATTI:02337295001

Assinado de forma digital por
DANRLEI PILATTI:02337295001
Dados: 2024.08.14 11:11:09 -03'00'


GRAZIELA
VERDI:75426870004

Assinado de forma digital por
GRAZIELA VERDI:75426870004
Dados: 2024.08.14 11:08:26 -03'00'

DANRLEI PILATTI - PREFEITO MUNICIPAL

GRAZIELA VERDI - URBANISTA

PRANCHA: 03/06

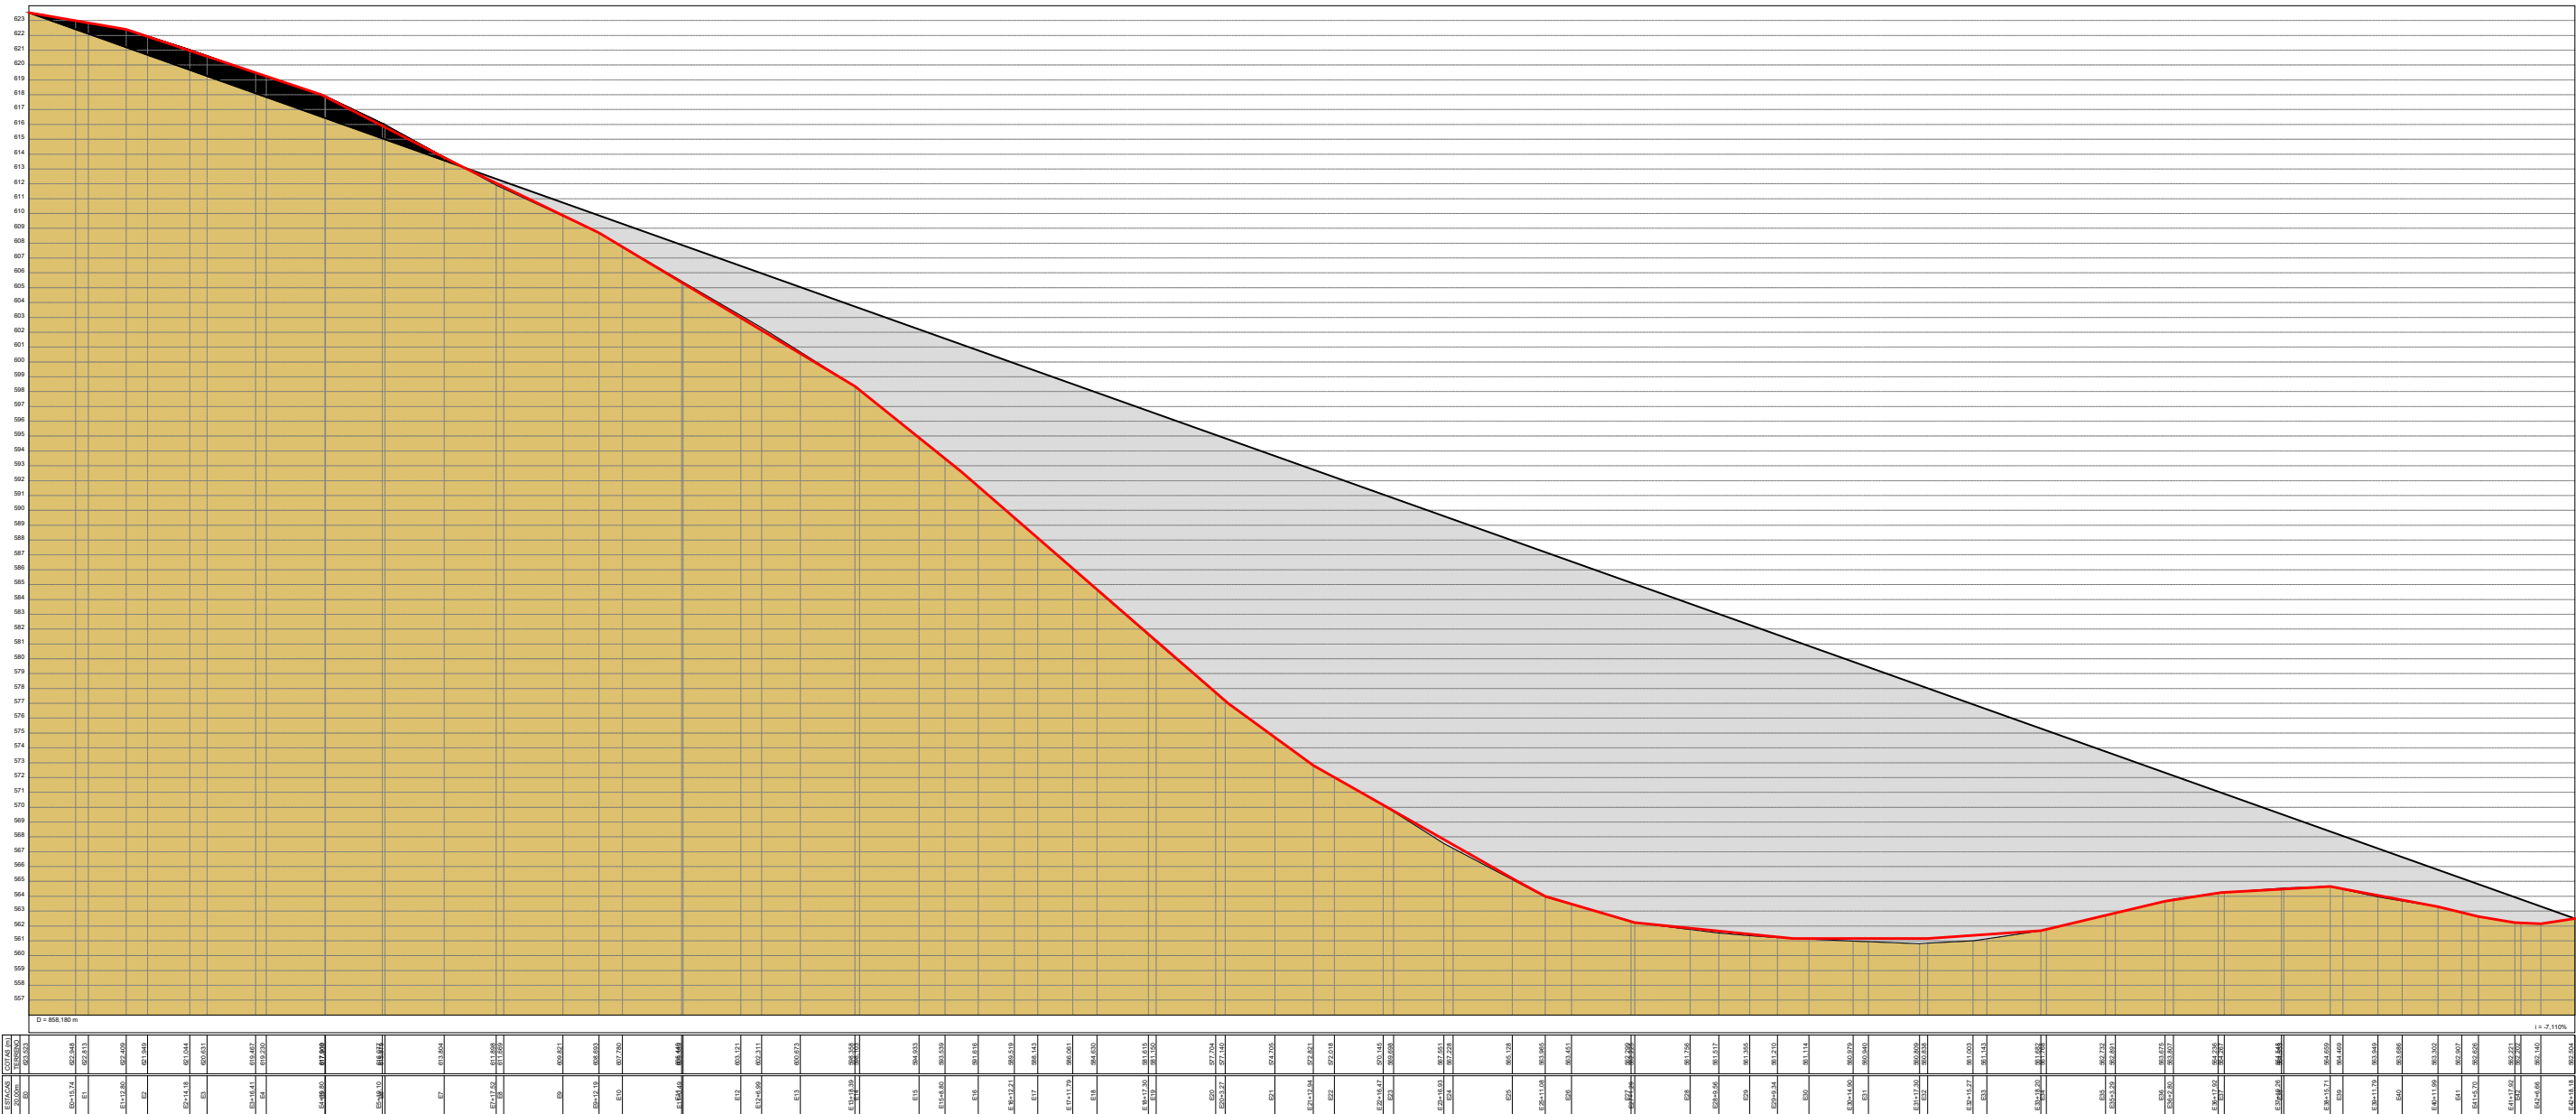

PERFIL LONGITUDINAL TRECHO VIA DELLA VENDEMIA
DIMENSÃO: 858,18m

LEGENDA DA PLANTA:

PERFIL



PREFEITURA MUNICIPAL DE NOVA PÁDUA - RS
Av. dos Imigrantes, 1000 | Centro | Nova Pádua | RS
CEP. 95275.000 | Fone: (54) 3296.1600 | Site: www.novapadua.rs.gov.br

PROJETO DE PAVIMENTAÇÃO ASFÁLTICA TRAVESSÃO LEONEL ETAPA I
TRECHOS: VIA DELLA VENDEMIA (858,18m) ESTRADA BELVEDERE SONDA (185,52m)
ÁREA CBUQ: 6.530,60m² (incluindo área de encaixes de 268,39m²)

DANRLEI
PILATTI:02337295001
Assinado de forma digital por DANRLEI PILATTI:02337295001
Dados: 2024.08.14 11:10:06 -03'00'
DANRLEI PILATTI - PREFEITO MUNICIPAL


GRAZIELA
VERDI:75426870004
Assinado de forma digital por GRAZIELA VERDI:75426870004
Dados: 2024.08.14 11:09:41 -03'00'
GRAZIELA VERDI - URBANISTA

TIPO: PERFIL LONGITUDINAL 02


DATA: AGOSTO 2024

ESCALA: SEM ESCALA

PRANCHA: 05/06

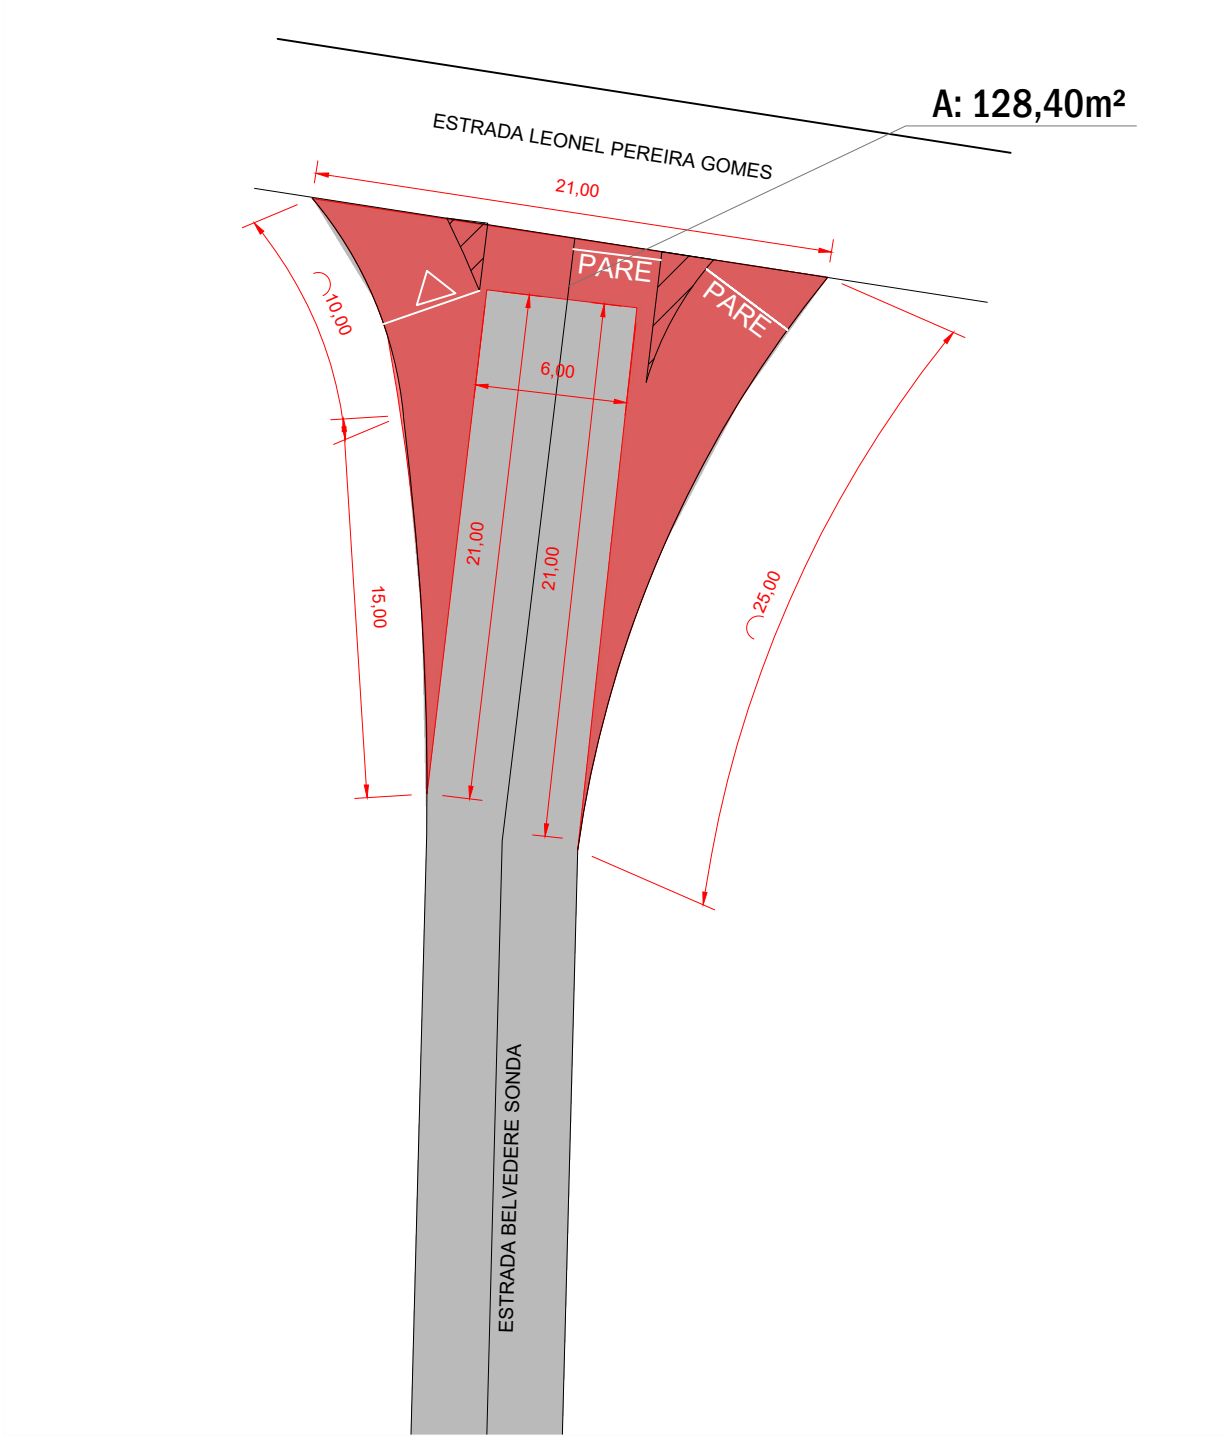

DETALHAMENTO ENTRONCAMENTO ESTRADA BELVEDERE SONDA
COM ESTRADA LEONEL PEREIRA GOMES

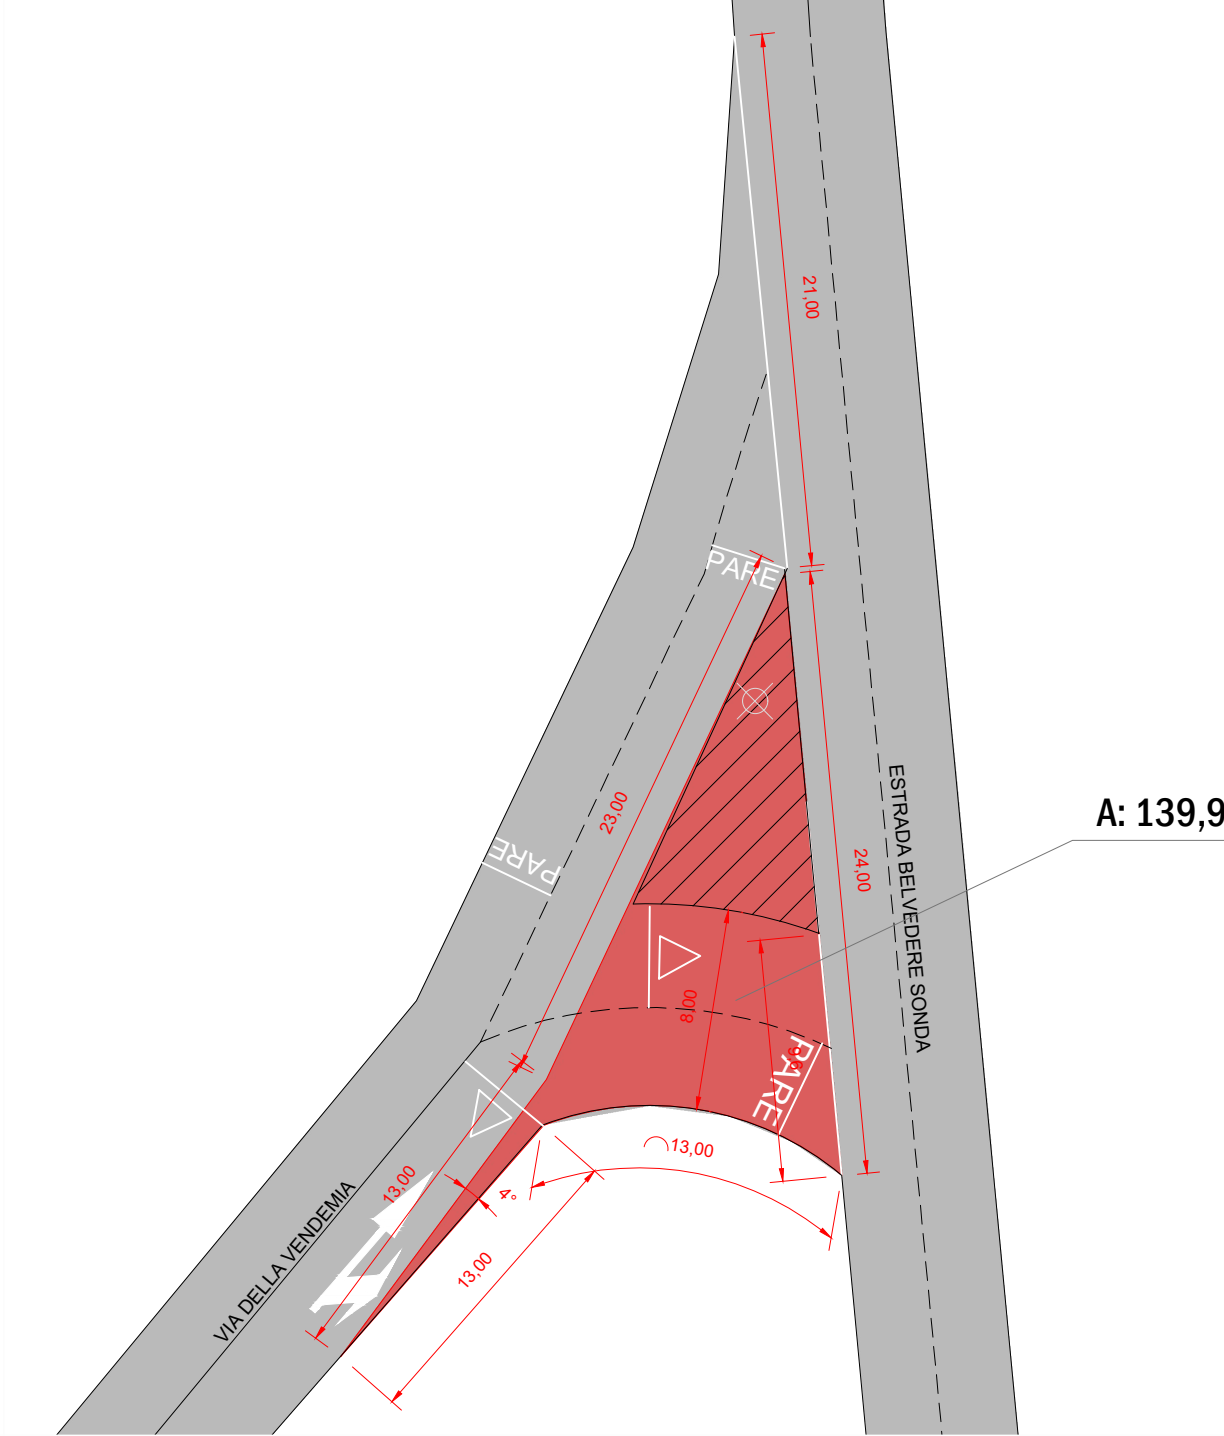

DETALHAMENTO ENTRONCAMENTO VIA DELLA VENDEMIA
COM ESTRADA BELVEDERE SONDA

QUANTITATIVO SINALIZAÇÃO HORIZONTAL

03 SETAS "SIGA EM FRENTE OU VIRE A DIREITA"
03 TRIÂNGULOS "DÊ A PREFERÊNCIA"
05 "PARE"
DIVISÃO DE FLUXOS CONFORME PROJETO
LINHAS DE CONTENÇÃO CONFORME PROJETO

SINALIZAÇÃO HORIZONTAL BRANCA/AMARELA A: 60,00m² (total conforme descrição acima)
LINHA DE EIXO COR AMARELA 0,12m 1043,70m A: 125,24m²
LINHA DE BORDO COR BRANCA 0,10m 2087,40m A: 208,74m²



PREFEITURA MUNICIPAL DE NOVA PÁDUA - RS

Av. dos Imigrantes, 1000 | Centro | Nova Pádua | RS

CEP. 95275.000 | Fone: (54) 3296.1600 | Site: www.novapadua.rs.gov.br

PROJETO DE PAVIMENTAÇÃO ASFÁLTICA TRAVESSÃO LEONEL ETAPA I
TRECHOS: VIA DELLA VENDEMIA (858,18m) ESTRADA BELVEDERE SONDA (185,52m)
ÁREA CBUQ: 6.530,60m² (incluindo área de encaixes de 268,39m²)

TIPO: DETALHAMENTO ENCAIXES

DATA: AGOSTO 2024

ESCALA: SEM ESCALA

DANRLEI
PILATTI:02337295001

Assinado de forma digital por
DANRLEI PILATTI:02337295001
Dados: 2024.08.14 11:10:31 -03'00'

GRAZIELA
VERDI:75426870004

Assinado de forma digital por
GRAZIELA VERDI:75426870004
Dados: 2024.08.14 11:09:14 -03'00'

DANRLEI PILATTI - PREFEITO MUNICIPAL

GRAZIELA VERDI - URBANISTA

PRANCHA: 06/06