



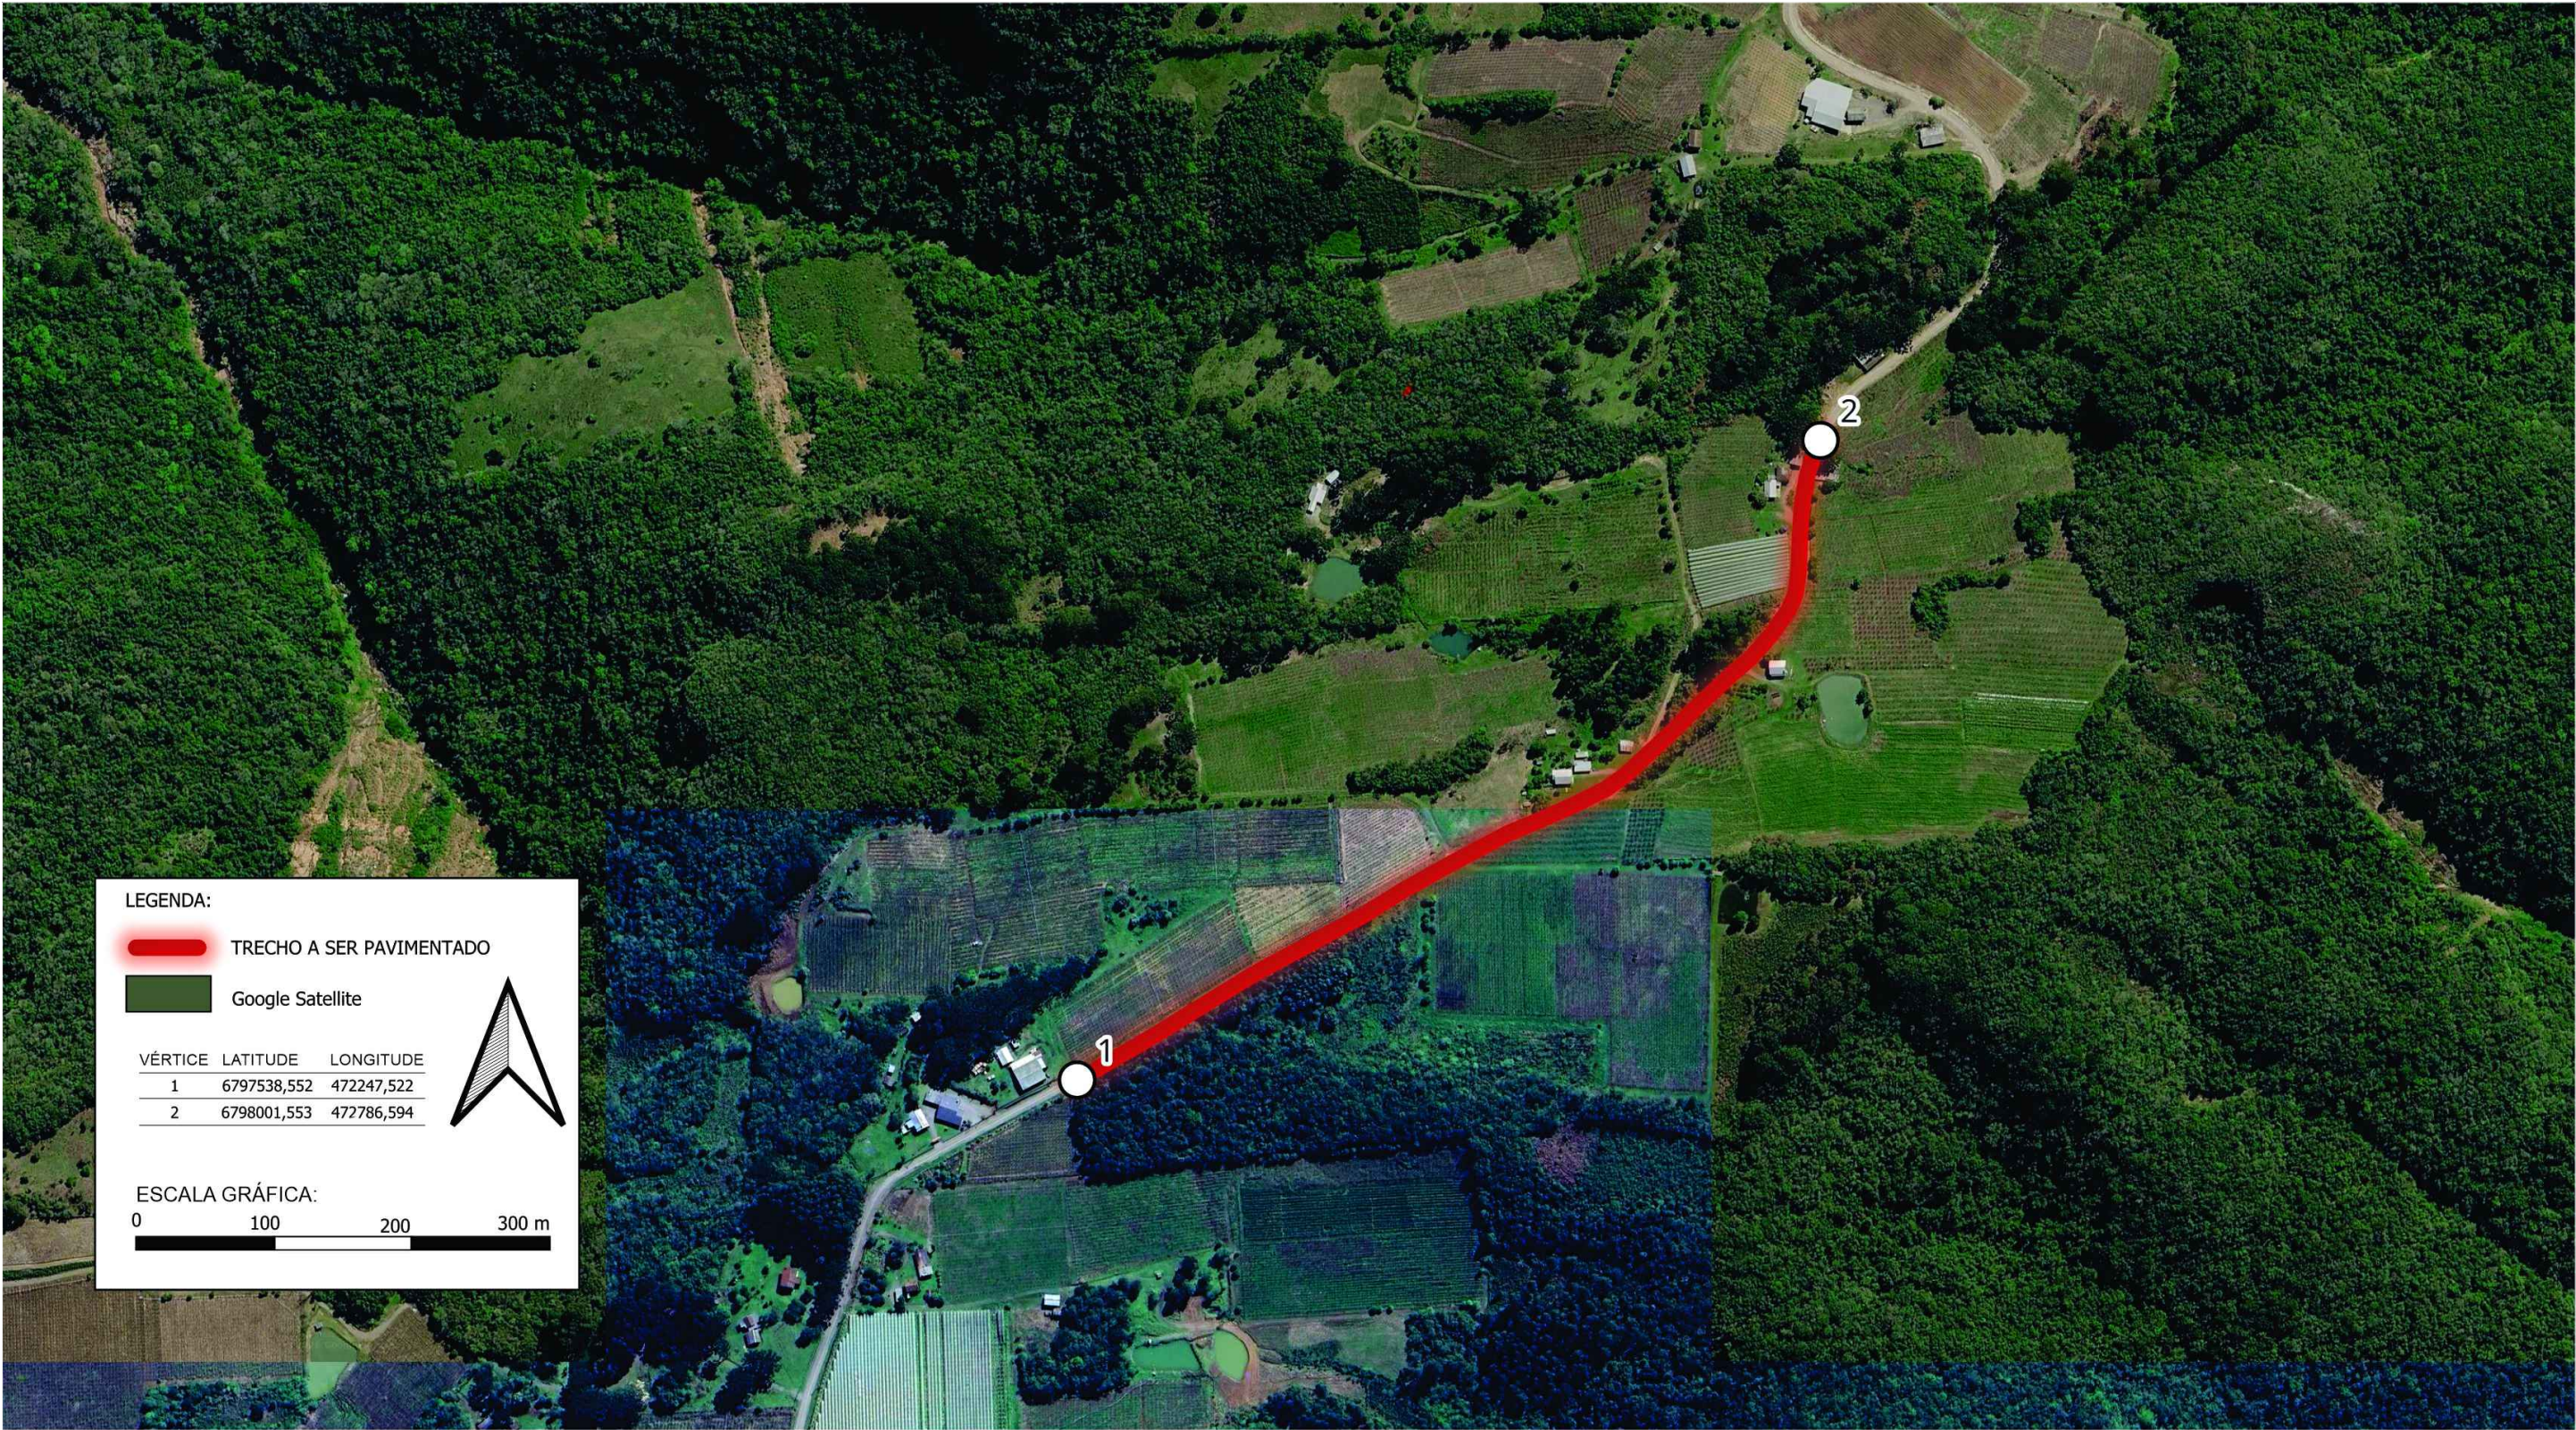

LEGENDA:

-  TRECHO A SER PAVIMENTADO
-  Google Satellite

VÉRTICE	LATITUDE	LONGITUDE
1	6797538,552	472247,522
2	6798001,553	472786,594

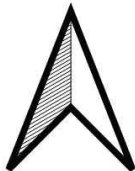

ESCALA GRÁFICA:

0 100 200 300 m

LEGENDA DA PLANTA:

 750,19 m Trecho Estrada Francisco de Barros Accioli de Vasconcelos (faixa de rolamento 6m)



PREFEITURA MUNICIPAL DE NOVA PÁDUA - RS
Av. dos Imigrantes, 1000 | Centro | Nova Pádua | RS
CEP. 95275.000 | Fone: (54) 3296.1600 | Site: www.novapadua.rs.gov.br

PROJETO DE PAVIMENTAÇÃO ASFÁLTICA
Estrada Francisco de Barros Accioli de Vasconcelos TRECHOS 750,19m
ÁREA CBUQ: 4.501,14m²

TIPO: IMAGEM DE SATÉLITE


DATA: MAIO 2026

ESCALA: GRÁFICA

ITAMAR BERNARDI - PREFEITO MUNICIPAL

GRAZIELA VERDI - URBANISTA

PRANCHA: 01/04

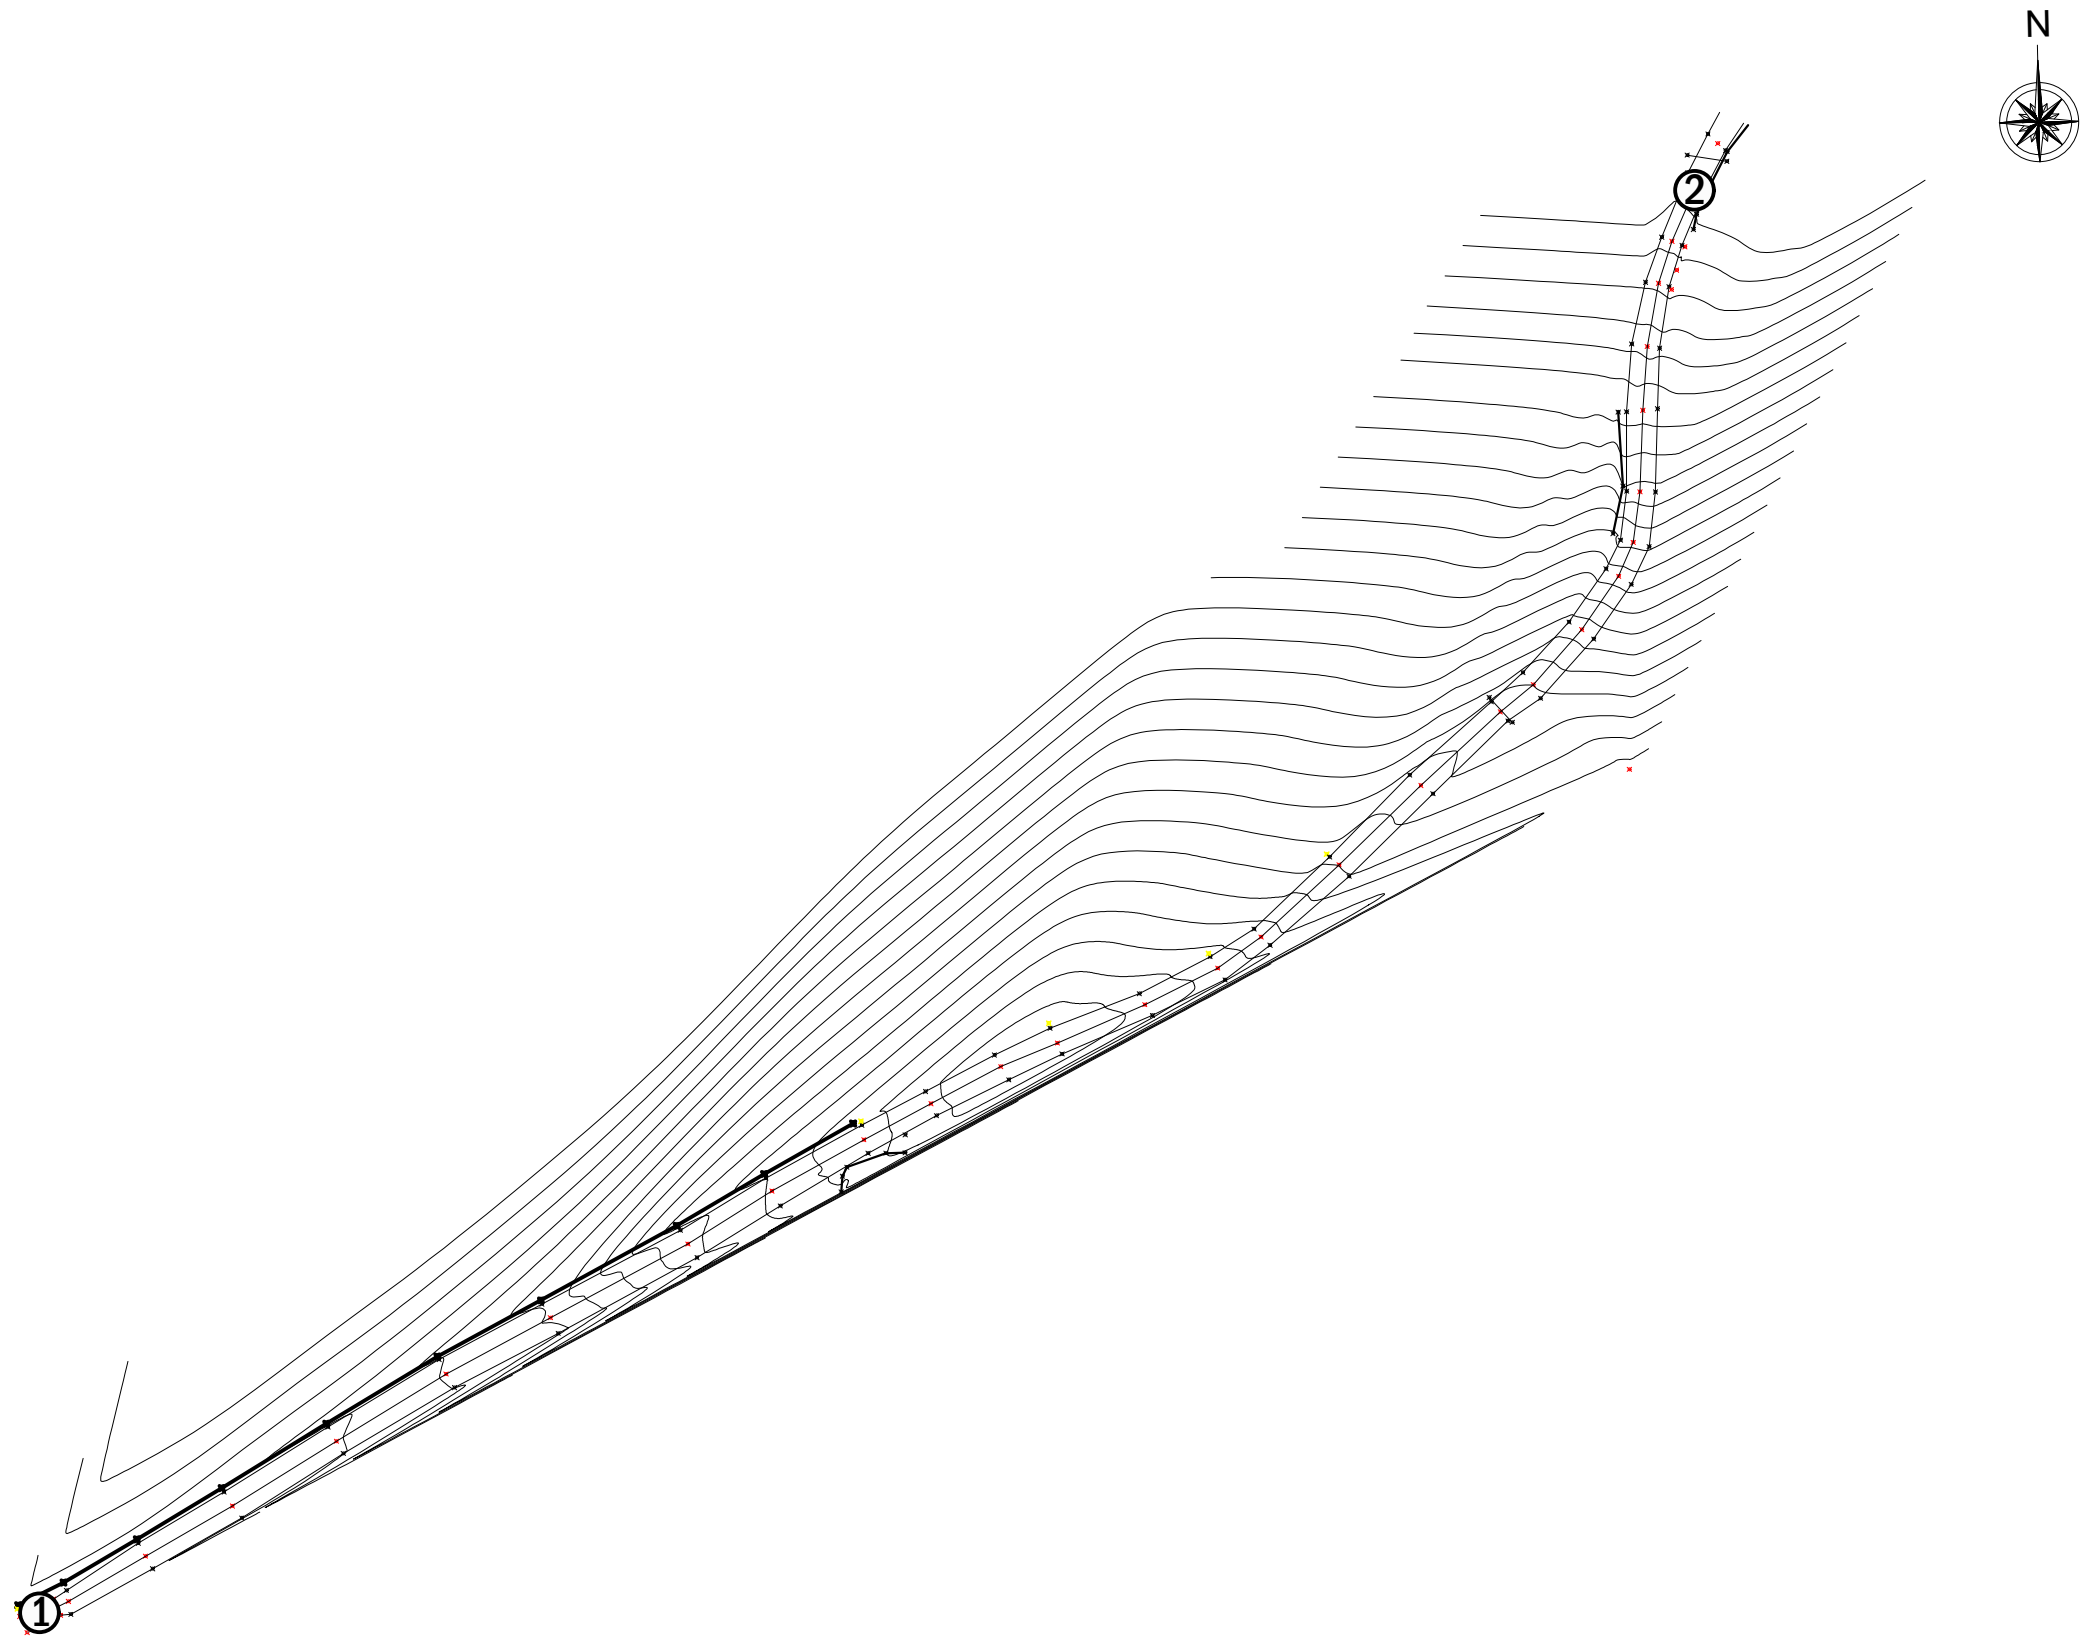

LEGENDA DA PLANTA:

- ① PONTO INICIAL LAT 28°56'59.41"S LONG 51°17'5.26"O
- ② PONTO FINAL LAT 28°56'44.41"S LONG 51°16'45.31"O



PREFEITURA MUNICIPAL DE NOVA PÁDUA - RS
Av. dos Imigrantes, 1000 | Centro | Nova Pádua | RS
CEP. 95275.000 | Fone: (54) 3296.1600 | Site: www.novapadua.rs.gov.br

PROJETO DE PAVIMENTAÇÃO ASFÁLTICA
Estrada Francisco de Barros Accioli de Vasconcelos TRECHOS 750,19m
ÁREA CBUQ: 4.501,14m²


TIPO: LEVANTAMENTO CADASTRAL

DATA: MAIO 2026
ESCALA: 1:2500


ITAMAR BERNARDI - PREFEITO MUNICIPAL

GRAZIELA VERDI - URBANISTA

PRANCHA: 02/04

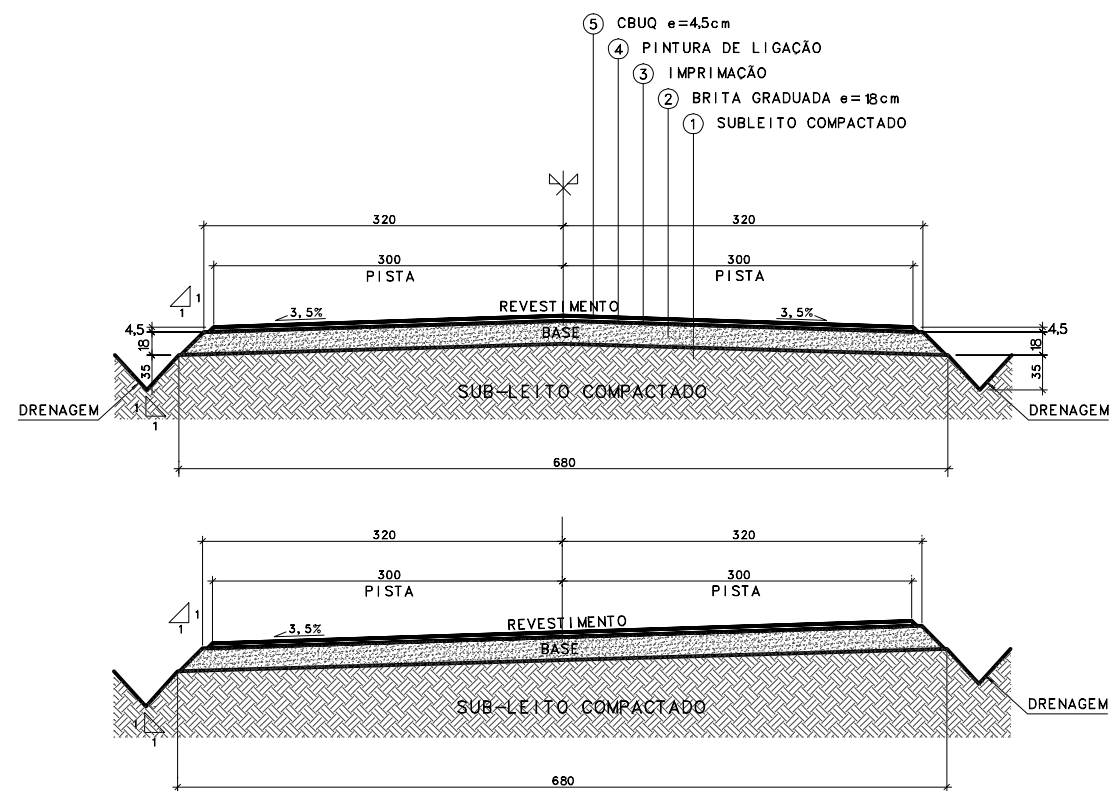

CORTE SEÇÃO TRANSVERSAL TIPO - FAIXA DE ROLAMENTO 6m
SEM ESCALA

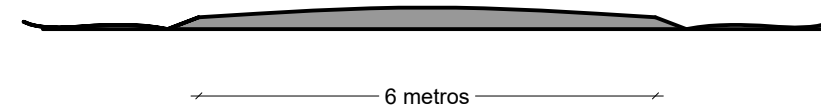


GABARITO VIA
SEM ESCALA

INÍCIO DO TRECHO

1

2

FINAL DO TRECHO

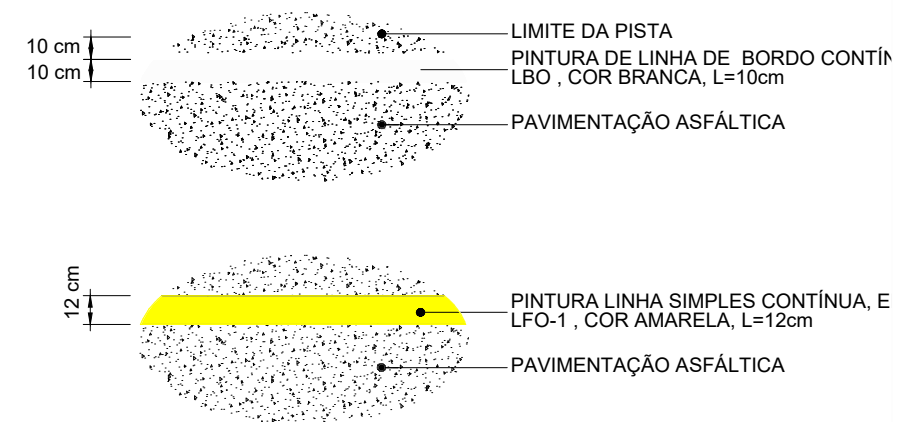

SINALIZAÇÃO HORIZONTAL
SEM ESCALA

QUANTITATIVO SINALIZAÇÃO HORIZONTAL

LINHA DE BORDO COR BRANCA 0,10m 1.500,38m A: 150,04m²
LINHA DE EIXO COR AMARELA 0,12m 750,19 m A: 90,02m²



PREFEITURA MUNICIPAL DE NOVA PÁDUA - RS
Av. dos Imigrantes, 1000 | Centro | Nova Pádua | RS
CEP. 95275.000 | Fone: (54) 3296.1600 | Site: www.novapadua.rs.gov.br

PROJETO DE PAVIMENTAÇÃO ASFÁLTICA
Estrada Francisco de Barros Accioli de Vasconcelos TRECHOS 750,19m
ÁREA CBUQ: 4.501,14m²

TIPO: PROJETO EXECUTIVO


DATA: MAIO 2026

ESCALA: 1:2500

ITAMAR BERNARDI - PREFEITO MUNICIPAL

GRAZIELA VERDI - URBANISTA

PRANCHA: 03/04

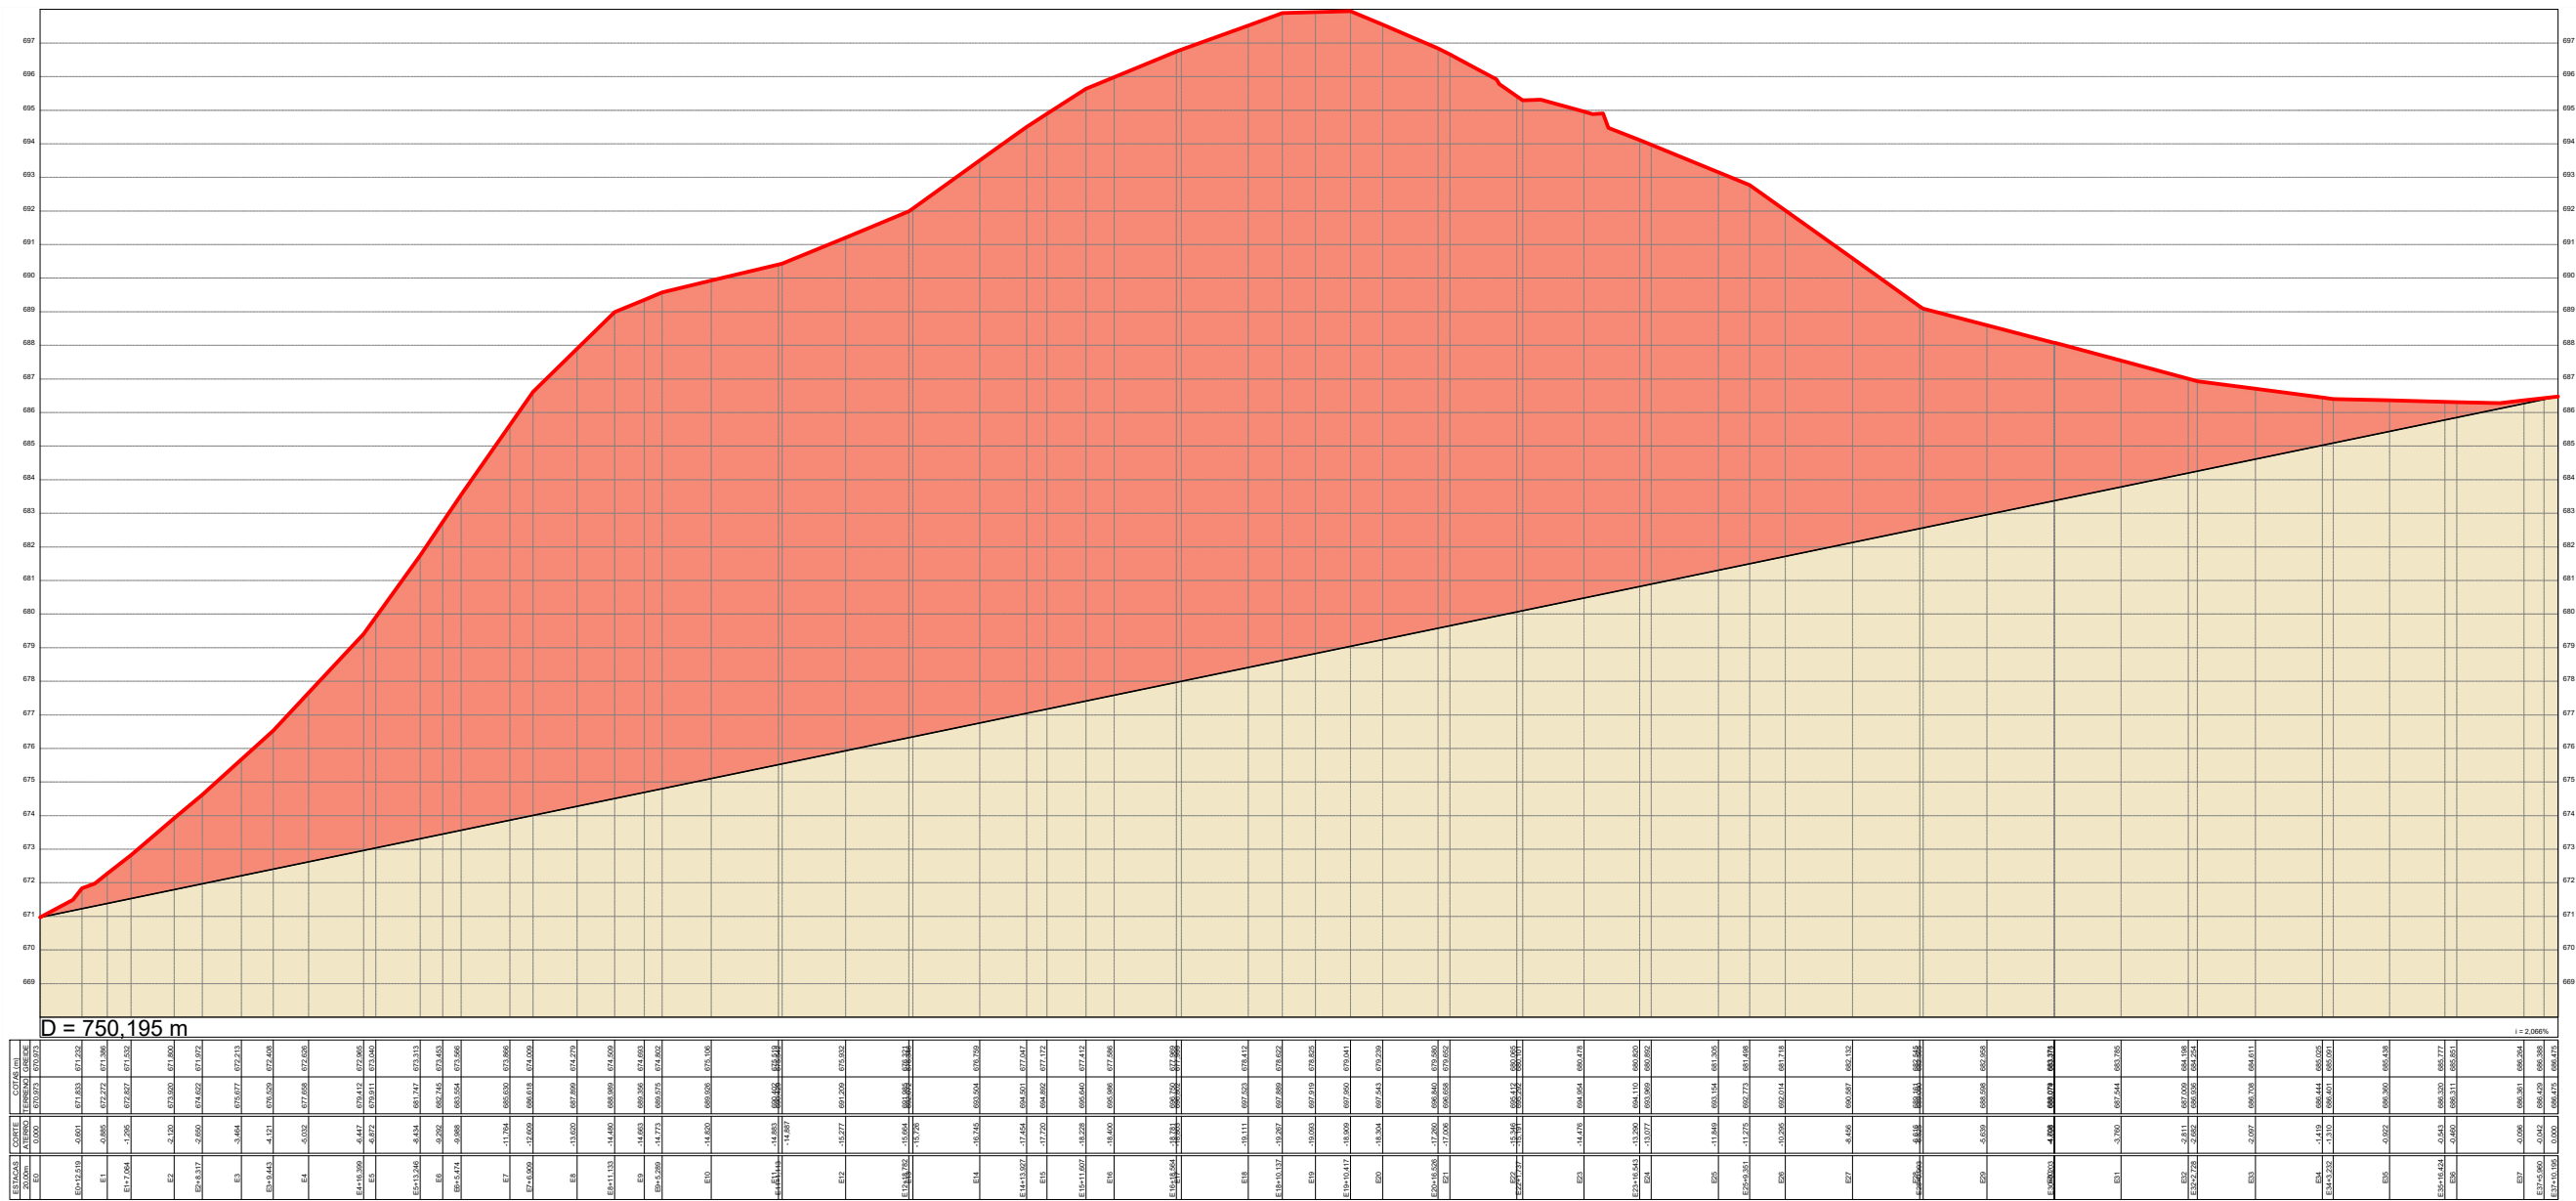

PERFIL LONGITUDINAL TRECHO Estrada Francisco de Barros Accioli de Vasconcelos
DIMENSÃO: 750,19m

LEGENDA DA PLANTA:

PERFIL



PREFEITURA MUNICIPAL DE NOVA PÁDUA - RS
Av. dos Imigrantes, 1000 | Centro | Nova Pádua | RS
CEP. 95275.000 | Fone: (54) 3296.1600 | Site: www.novapadua.rs.gov.br

PROJETO DE PAVIMENTAÇÃO ASFÁLTICA
Estrada Francisco de Barros Accioli de Vasconcelos TRECHOS 750,19m
ÁREA CBUQ: 4.501,14m²

TIPO: PERFIL LONGITUDINAL

DATA: MAIO 2026

ESCALA: SEM ESCALA

ITAMAR BERNARDI - PREFEITO MUNICIPAL

GRAZIELA VERDI - URBANISTA

PRANCHA: 04/04