



LEGENDA DA PLANTA:

- TRECHO 420,63m VIA DEL VINO + ENCAIXE COM A VRS 814 MUNICIPALIZADA
- ① PONTO INICIAL: LAT 6790177,499 LONG 472913,199
- ② PONTO FINAL: LAT 6789771,934 LONG 472978,201



PREFEITURA MUNICIPAL DE NOVA PÁDUA - RS
Av. dos Imigrantes, 1000 | Centro | Nova Pádua | RS
CEP. 95275.000 | Fone: (54) 3296.1600 | Site: www.novapadua.rs.gov.br

PROJETO DE PAVIMENTAÇÃO ASFÁLTICA TRECHO VIA DEL VINO
TRECHO: 420,63 metros
ÁREA CBUQ: 2.523,78m² + ENCAIXE: 824,81m² = 3.348,59m²

TIPO: IMAGEM DE SATÉLITE

DATA: MAIO 2026
ESCALA: 1:2500

ITAMAR BERNARDI - PREFEITO MUNICIPAL

GRAZIELA VERDI - URBANISTA

PRANCHA: 01/04



LEGENDA DA PLANTA:

- Poste
- Eixo Estrada
- Borda Estrada
- - Eixo Perfil
- ~ Curva de Nível - 1m
- Córrego Existente (tubulação consolidada)
- Açude Artificiais (consolidadas)



PREFEITURA MUNICIPAL DE NOVA PÁDUA - RS

Av. dos Imigrantes, 1000 | Centro | Nova Pádua | RS

CEP. 95275.000 | Fone: (54) 3296.1600 | Site: www.novapadua.rs.gov.br

PROJETO DE PAVIMENTAÇÃO ASFÁLTICA TRECHO VIA DEL VINO

TRECHO: 420,63 metros

ÁREA CBUQ: 2.523,78m² + ENCAIXE: 824,81m² = 3.348,59m²

TIPO: LEVANTAMENTO CADASTRAL


DATA: MAIO 2026

ESCALA: 1:2500


ITAMAR BERNARDI - PREFEITO MUNICIPAL

GRAZIELA VERDI - URBANISTA

PRANCHA: 02/04

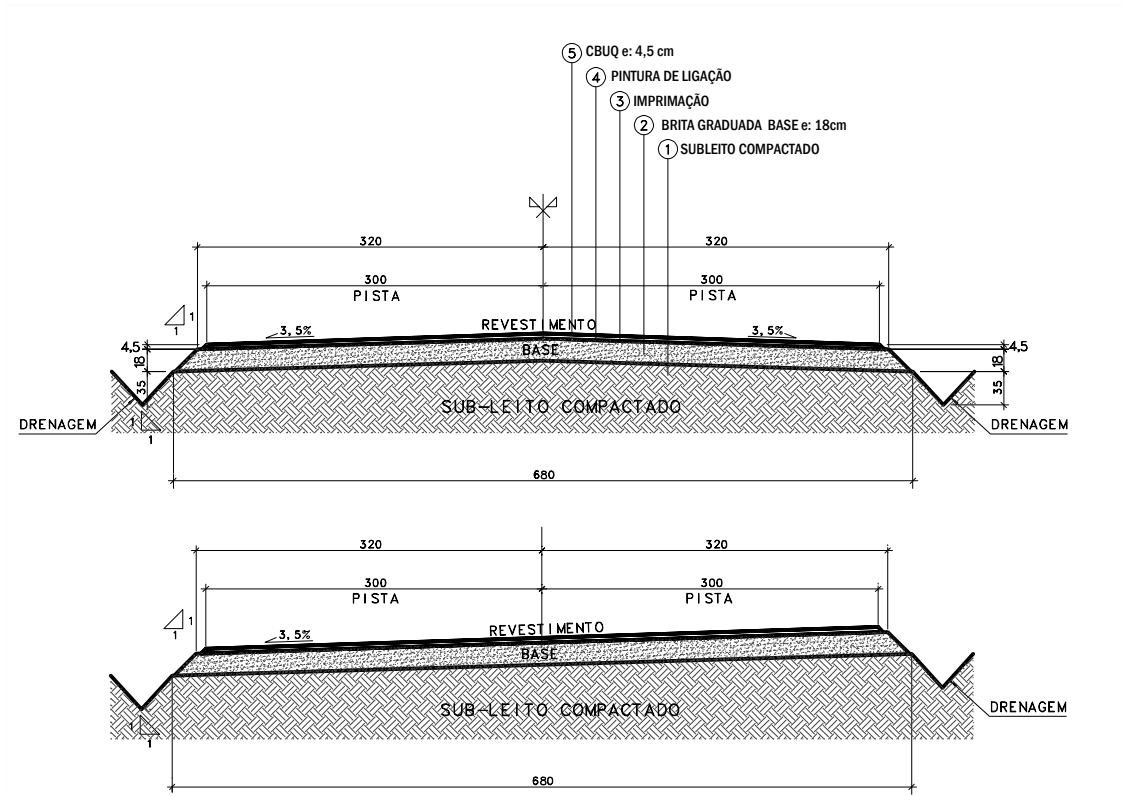


CORTE SEÇÃO TRANSVERSAL TIPO - ROLAMENTO 6m
SEM ESCALA

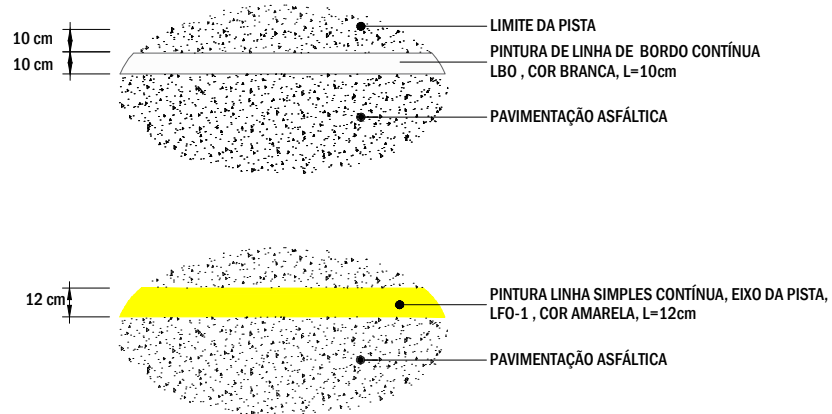

SINALIZAÇÃO HORIZONTAL
SEM ESCALA



GABARITO VIA
SEM ESCALA

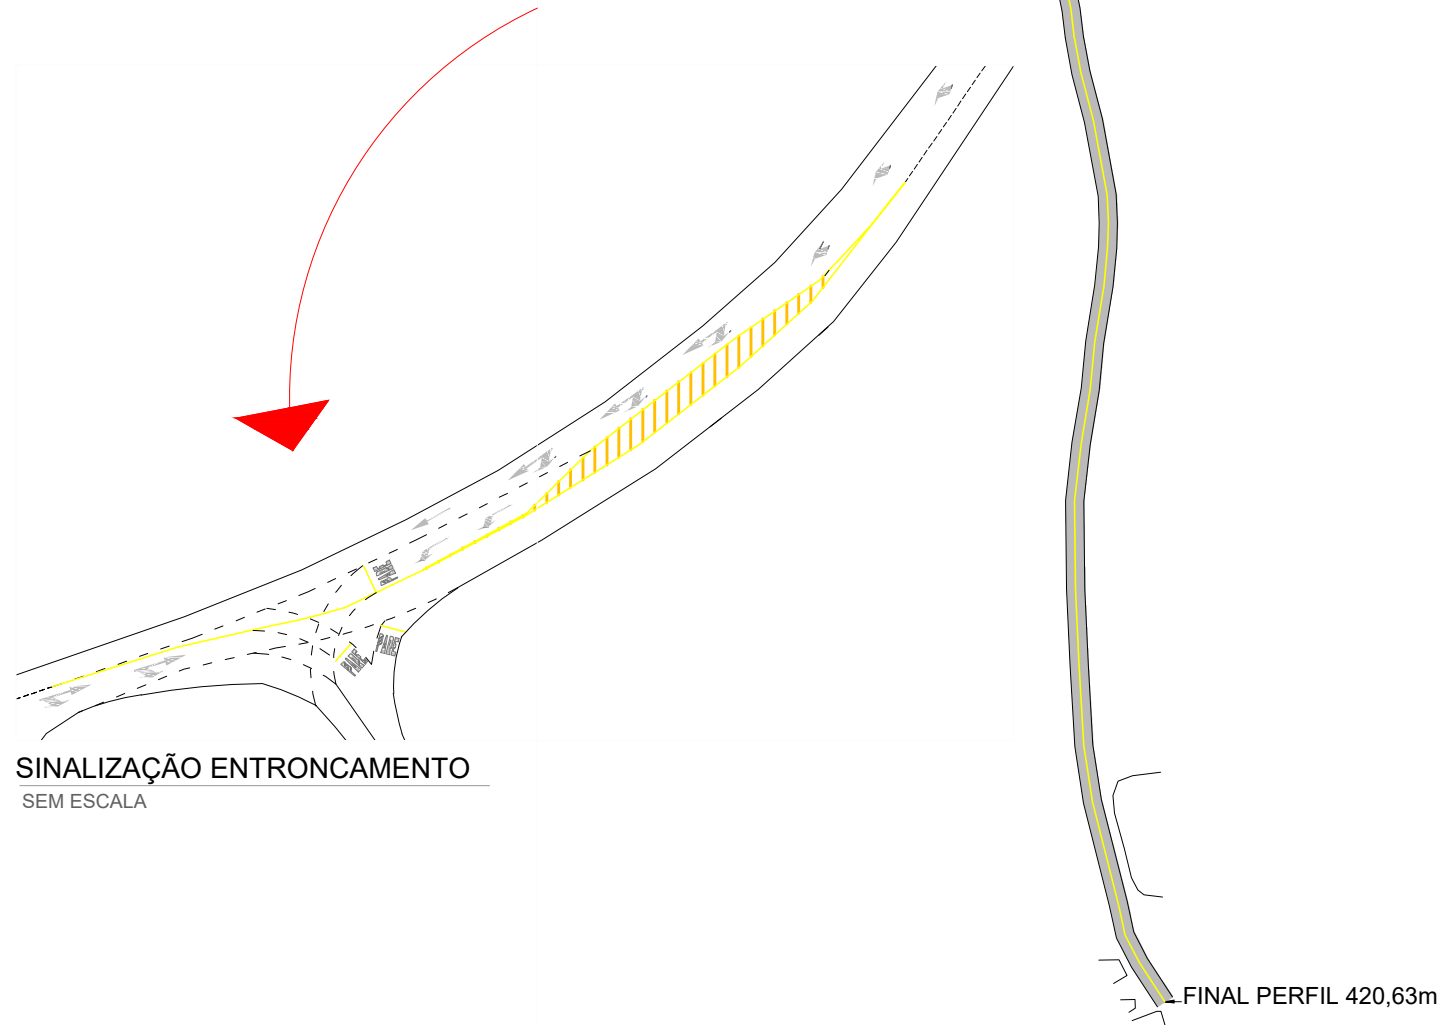

SINALIZAÇÃO ENTRONCAMENTO
SEM ESCALA

LEGENDA DA PLANTA:

- Poste
- - - Eixo Estrada
- Borda Estrada
- - - Eixo Perfil
- ~ Curva de Nível - 1m
- Córrego Existente (tubulação consolidada)
- Açude Artificiais (consolidados)



PREFEITURA MUNICIPAL DE NOVA PÁDUA - RS
Av. dos Imigrantes, 1000 | Centro | Nova Pádua | RS
CEP. 95275.000 | Fone: (54) 3296.1600 | Site: www.novapadua.rs.gov.br

PROJETO DE PAVIMENTAÇÃO ASFÁLTICA TRECHO VIA DEL VINO
TRECHO: 420,63 metros
ÁREA CBUQ: 2.523,78m² + ENCAIXE: 824,81m² = 3.348,59m²


TIPO: PROJETO URBANÍSTICO

DATA: MAIO 2026
ESCALA: 1:2500

ITAMAR BERNARDI - PREFEITO MUNICIPAL

GRAZIELA VERDI - URBANISTA

PRANCHA: 03/04

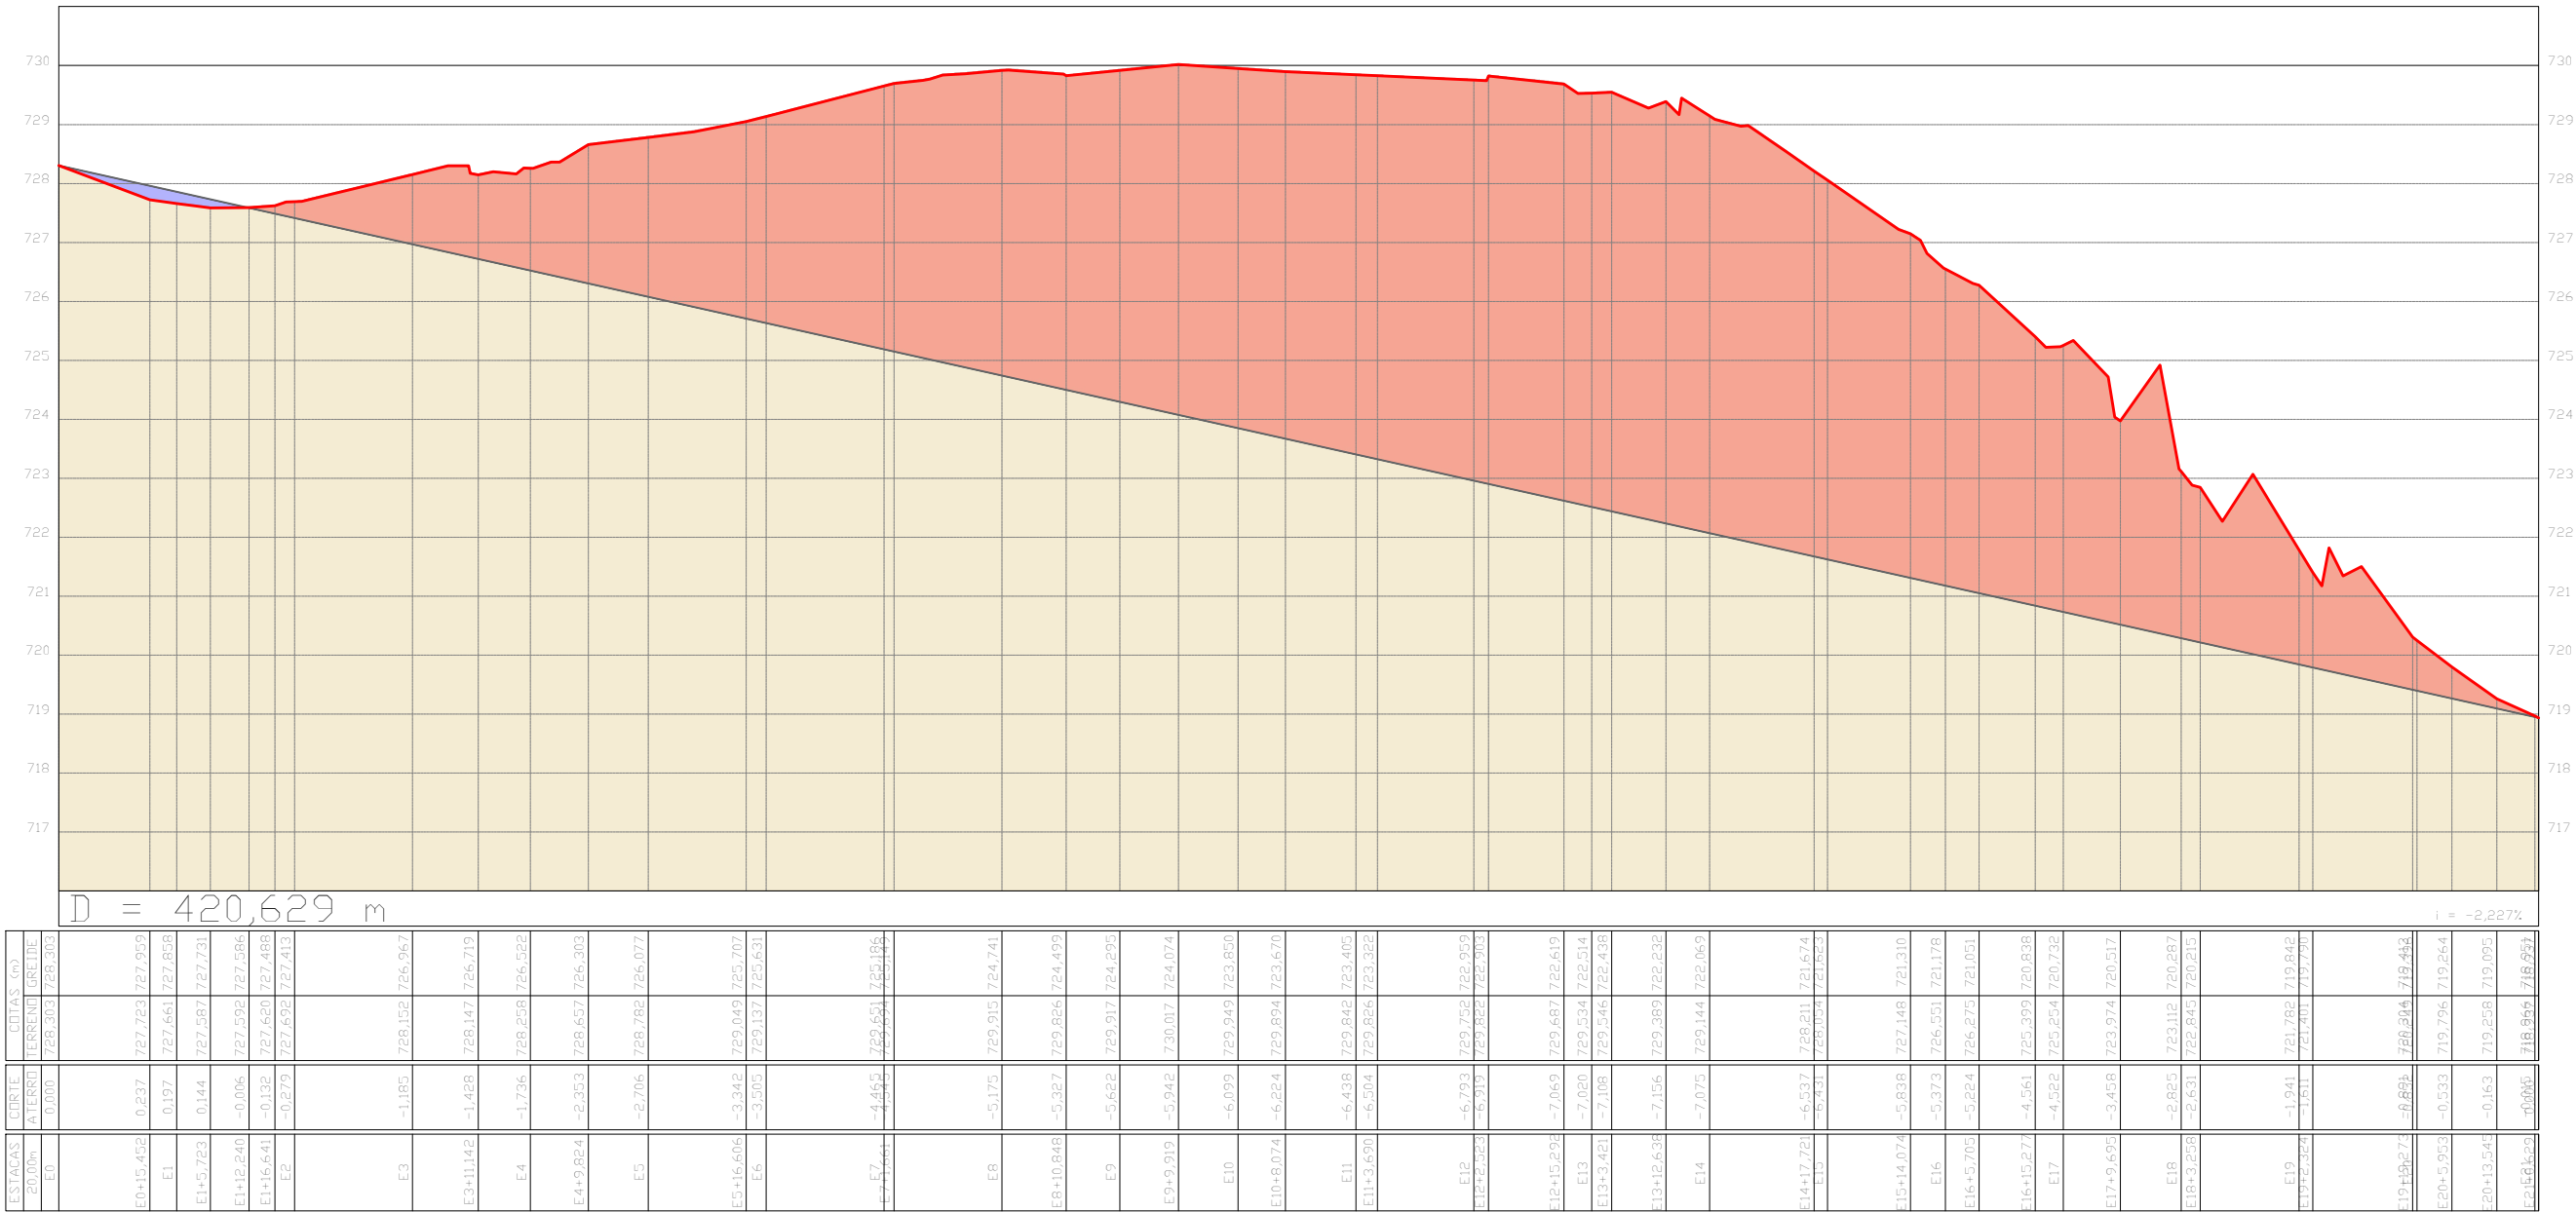

PREFEITURA MUNICIPAL DE NOVA PÁDUA - RS

Av. dos Imigrantes, 1000 | Centro | Nova Pádua | RS
CEP. 95275.000 | Fone: (54) 3296.1600 | Site: www.novapadua.rs.gov.br

PROJETO DE PAVIMENTAÇÃO ASFÁLTICA TRECHO VIA DEL VINO
TRECHO: 420,63 metros
ÁREA CBUQ: 2.523,78m² + ENCAIXE: 824,81m² = 3.348,59m²

TIPO: PERFIL LONGITUDINAL

DATA: MAIO 2026
ESCALA: SEM ESCALA

ITAMAR BERNARDI - PREFEITO MUNICIPAL

GRAZIELA VERDI - URBANISTA

PRANCHA: 04/04