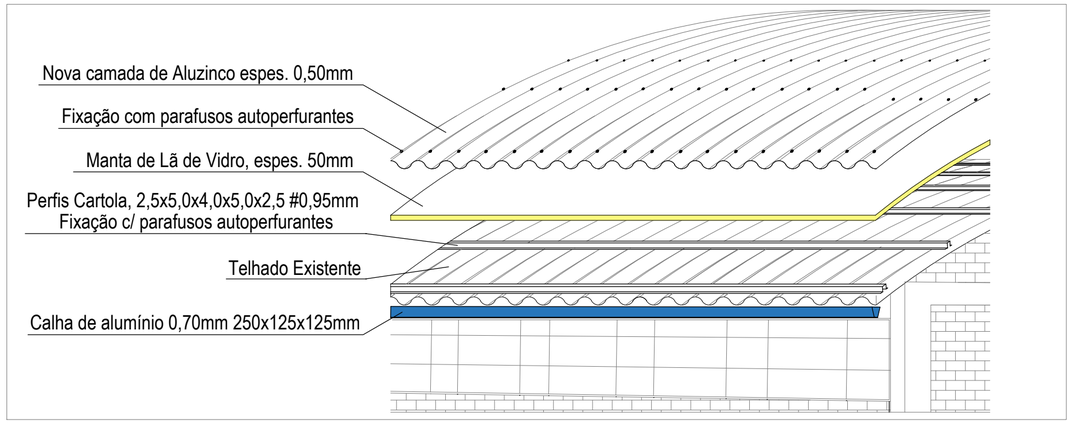

DETALHAMENTO DA INSTALAÇÃO DA SOBRECOBERTURA

SEM ESCALA

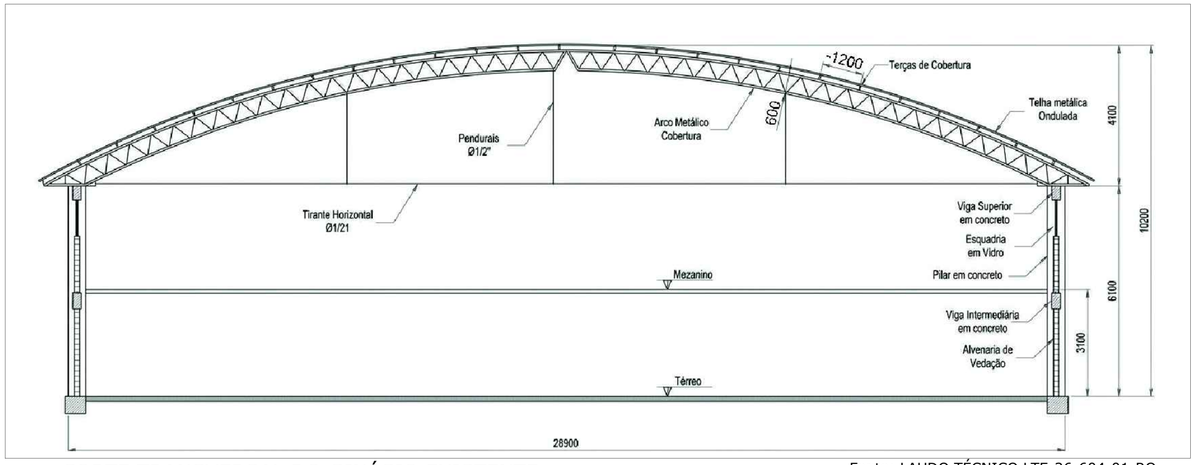

CORTE TRANSVERSAL DO GINÁSIO EXISTENTE

SEM ESCALA

Fonte: LAUDO TÉCNICO LTE-26-604-01-RO

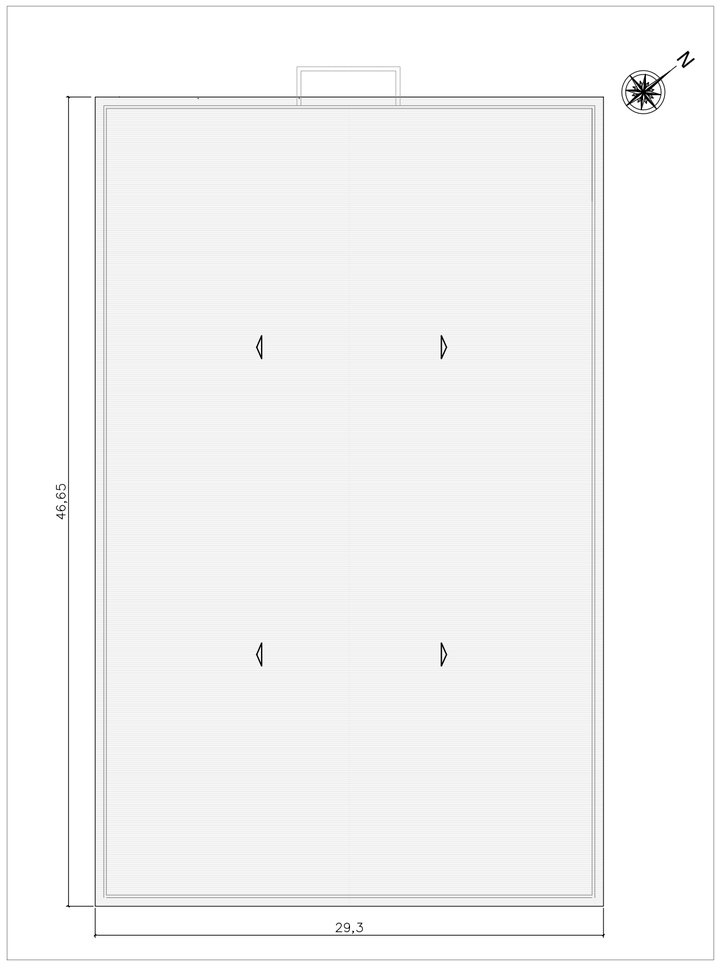

PLANTA DE COBERTURA

ÁREA 1.550,00 m²

ESCALA: 1/250

IMAGEM ILUSTRATIVA DAS CAMADAS DA SOBRECOBERTURA

SEM ESCALA

PROJETO DE SOBRECOBERTURA DE GINÁSIO DE ESPORTES

MUNICÍPIO DE NOVA PÁDUA - RS

DATA: agosto 2026

PROPRIETÁRI

Documento assinado digitalmente gov.br **RENATA ZAMPIERI** Data: 17/08/2026 10:24:19-0300 Verifique em https://validar.iti.gov.br

Renata Zampieri - Prefeita em Exercício

Documento assinado digitalmente gov.br **LUIZ ANTONIO OLIBONI** Data: 14/08/2026 17:05:33-0300 Verifique em https://validar.iti.gov.br

Luiz Antônio Oliboni - Eng. Civil CREA RS266343

ESCALA: INDICADA

DETALHAMENTO DA SOBRECOBERTURA

PRANCHA: 01/01

ELEVA ENGENHARIA

Av. 25 de Julho, 1242, Sala 14 | Comercial Olinda

Centro | Flores da Cunha | RS | CEP. 95270.000

Fone: (54)99971 4826 E-mail: elevaengenharia.rs@gmail.com