


Planta de Situação (01)

Esc.: 1/1000

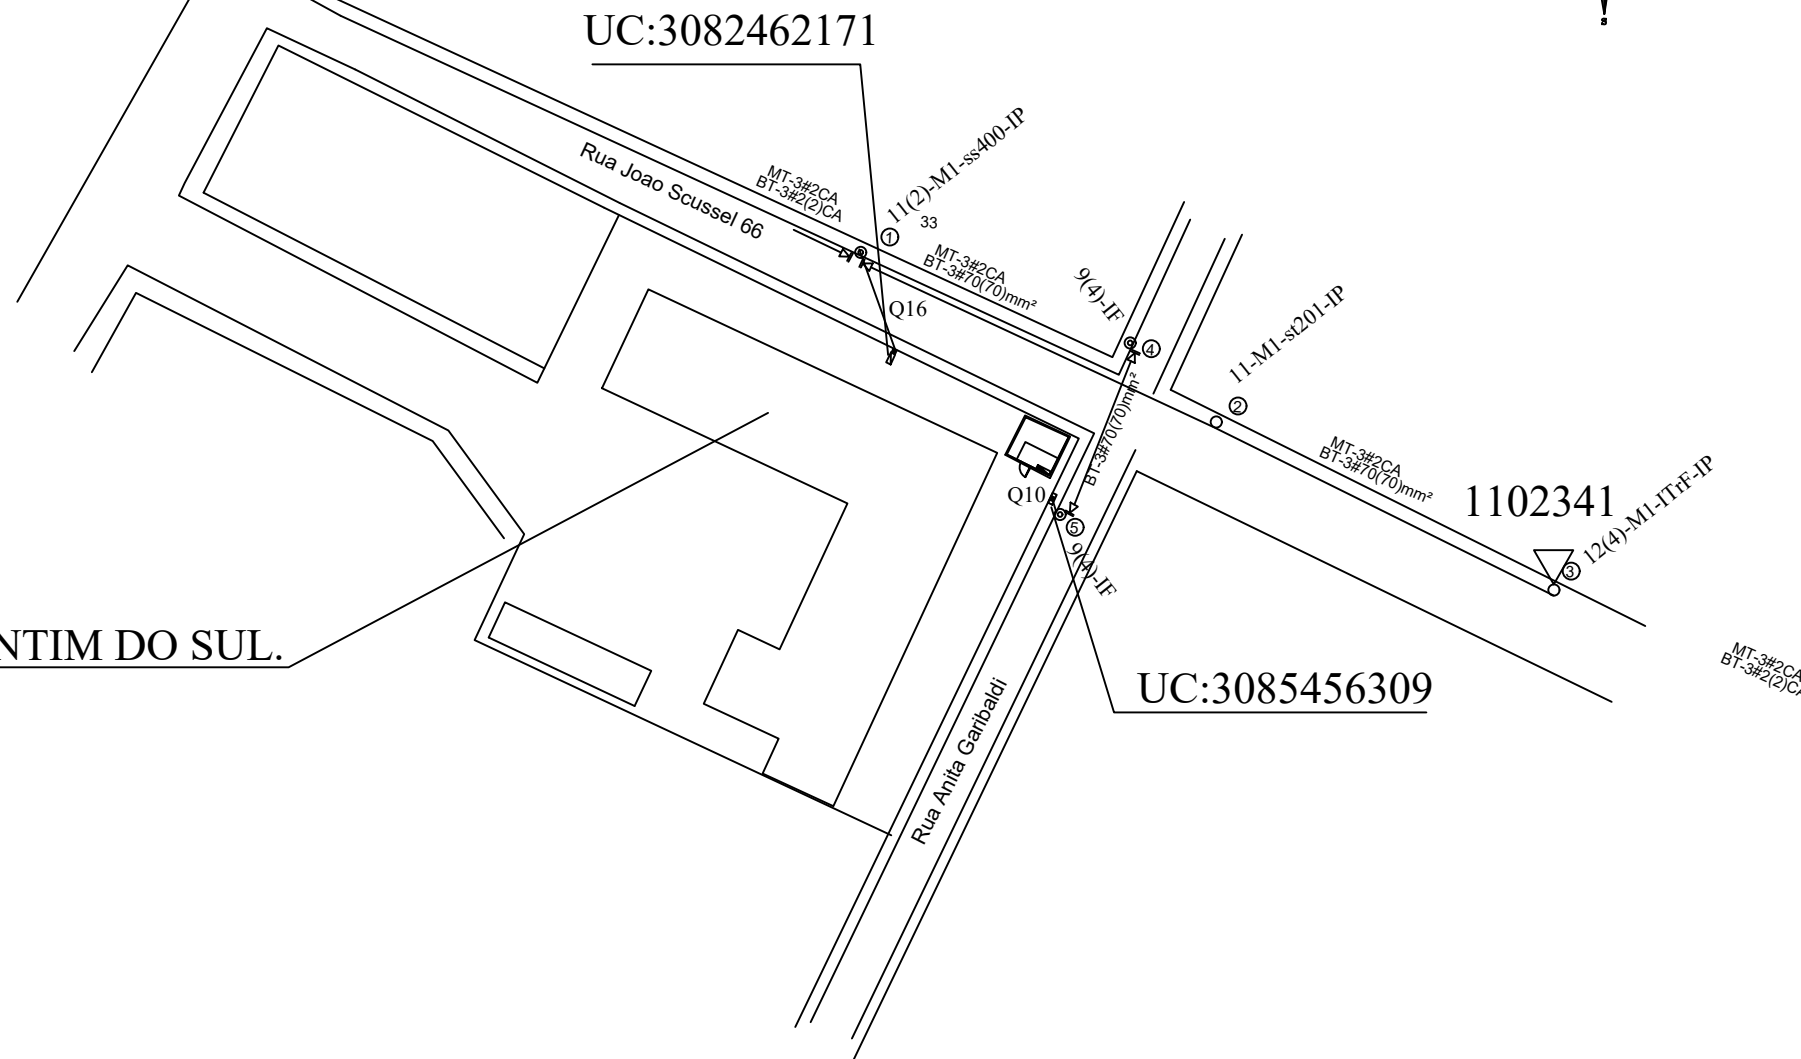


Proprietário:
MUNICIPIO DE SAO VALENTIM DO SUL.
CNPJ: 92.902.055/0001-05
Rua Joao Scussel 66 , Centro
São Valentim do Sul - RS




Planta de situação (03-00)


Escala: sem esc.

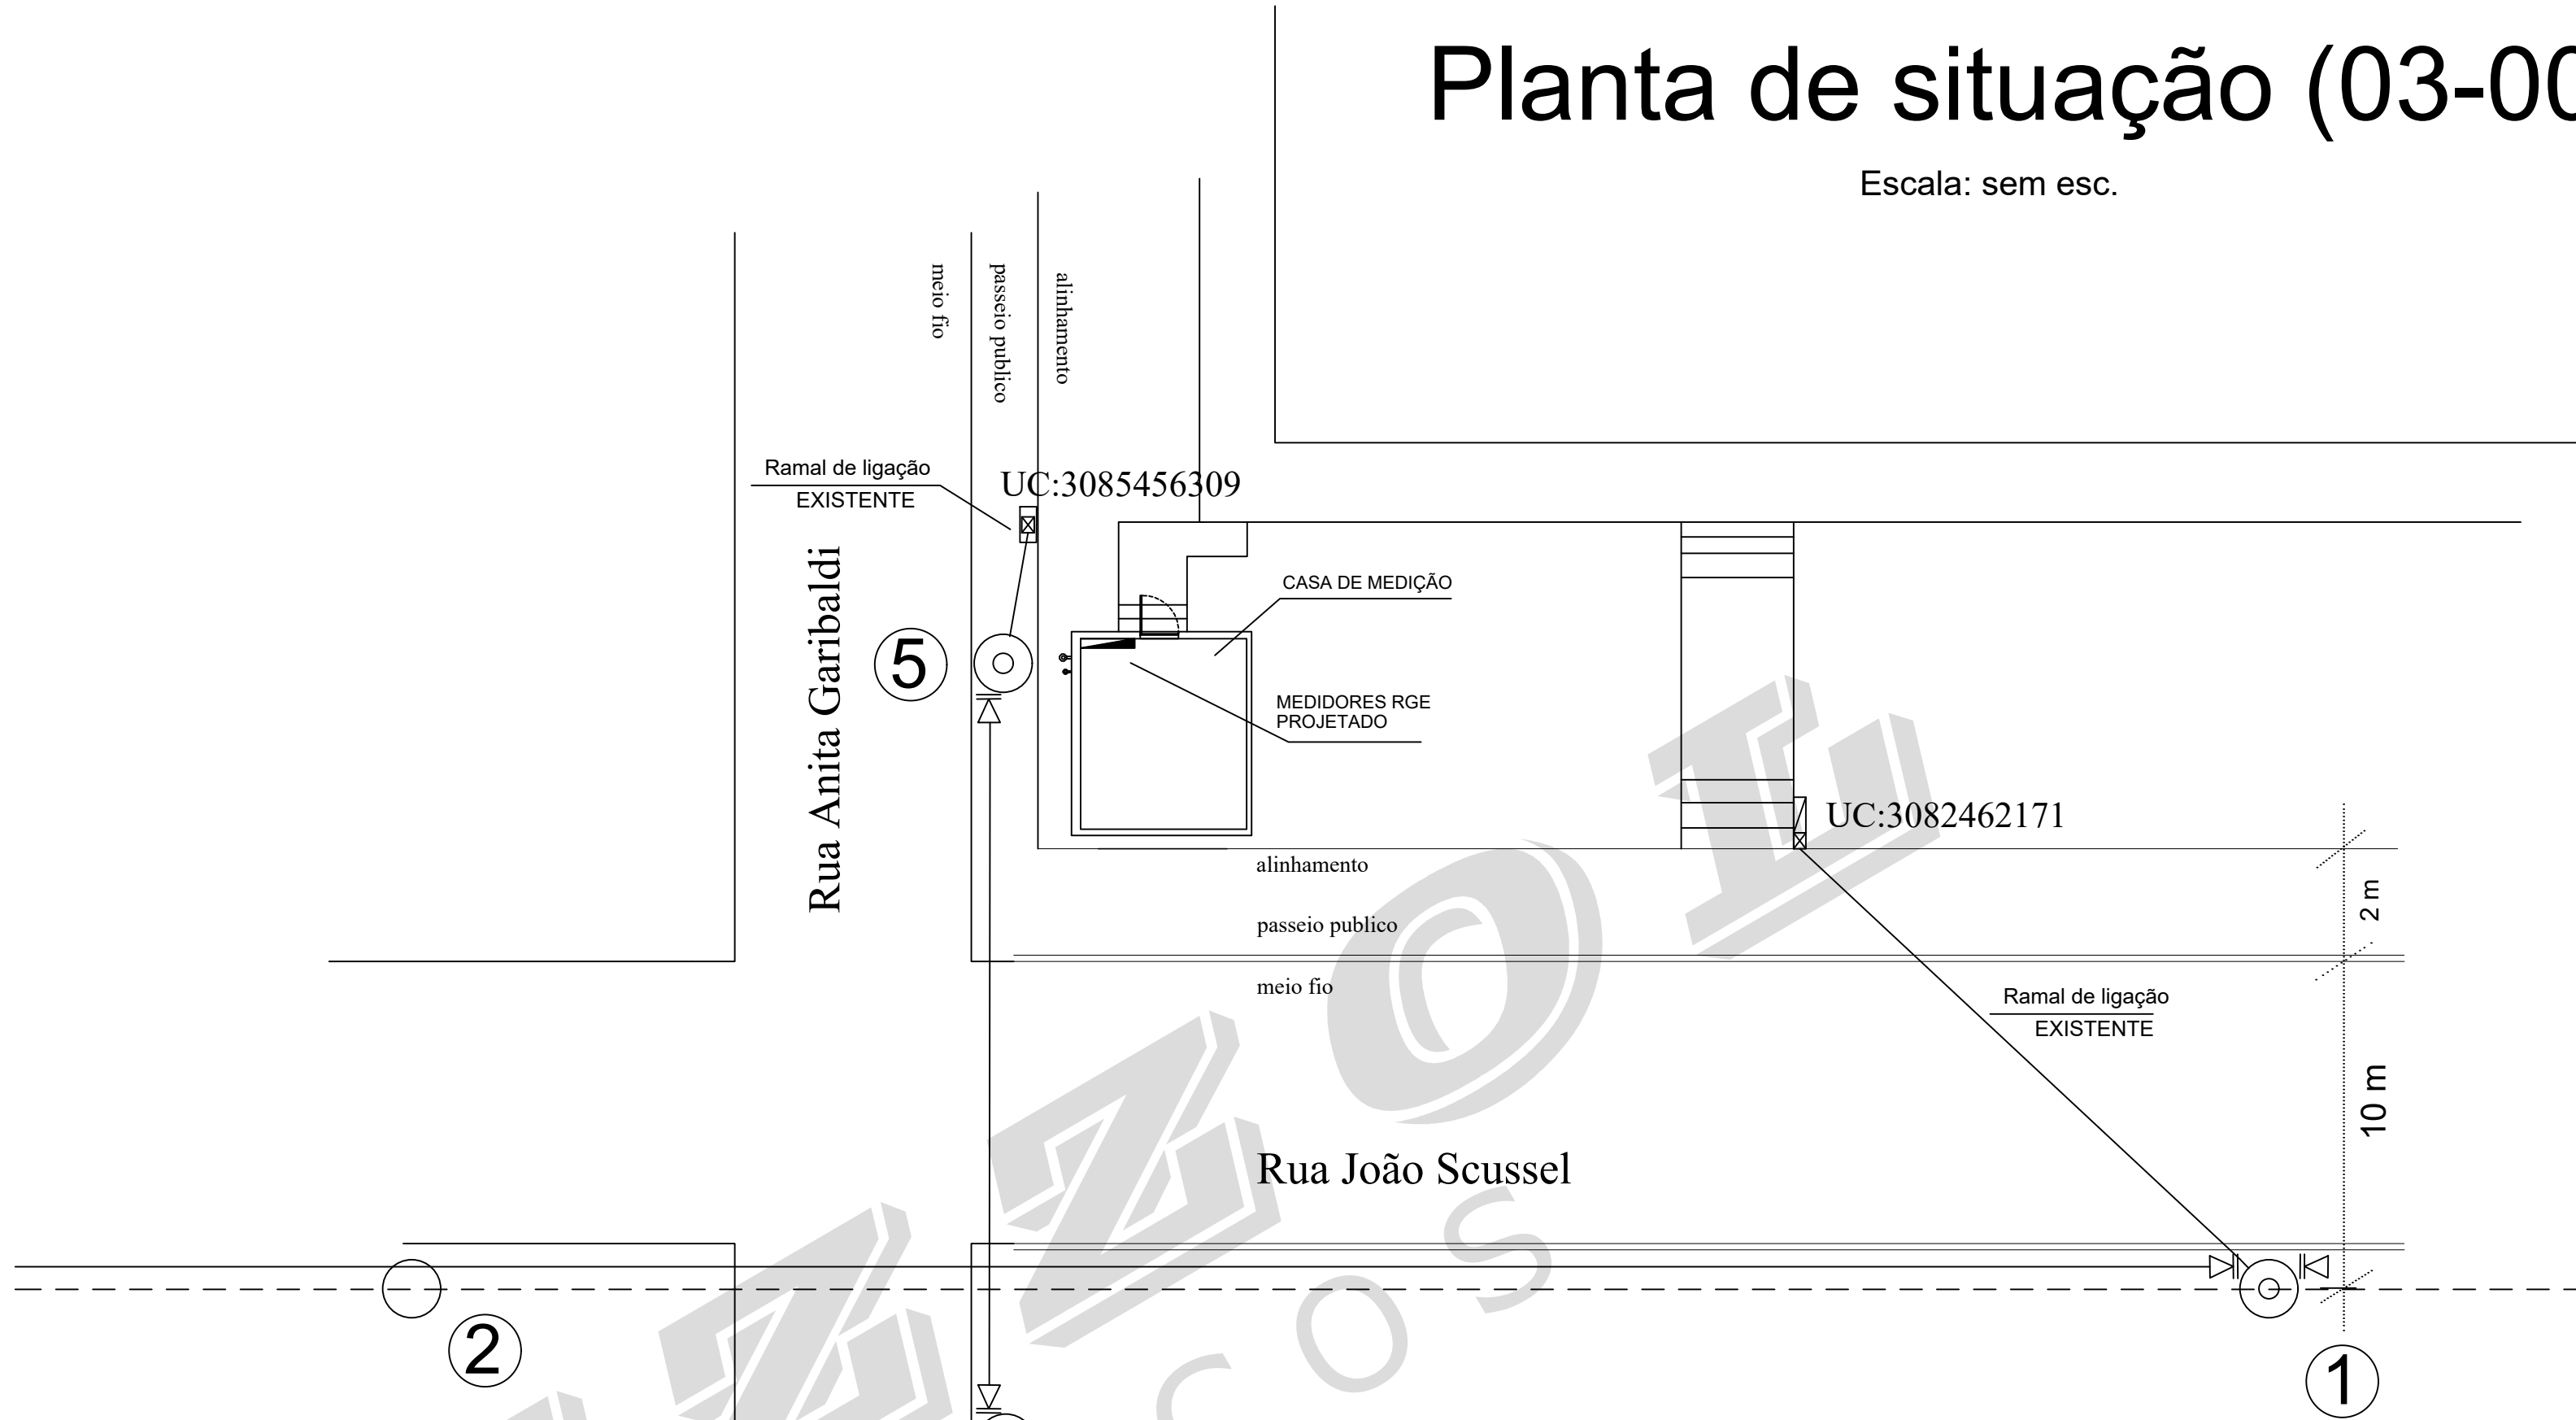

PROJETADO - FRONTAL

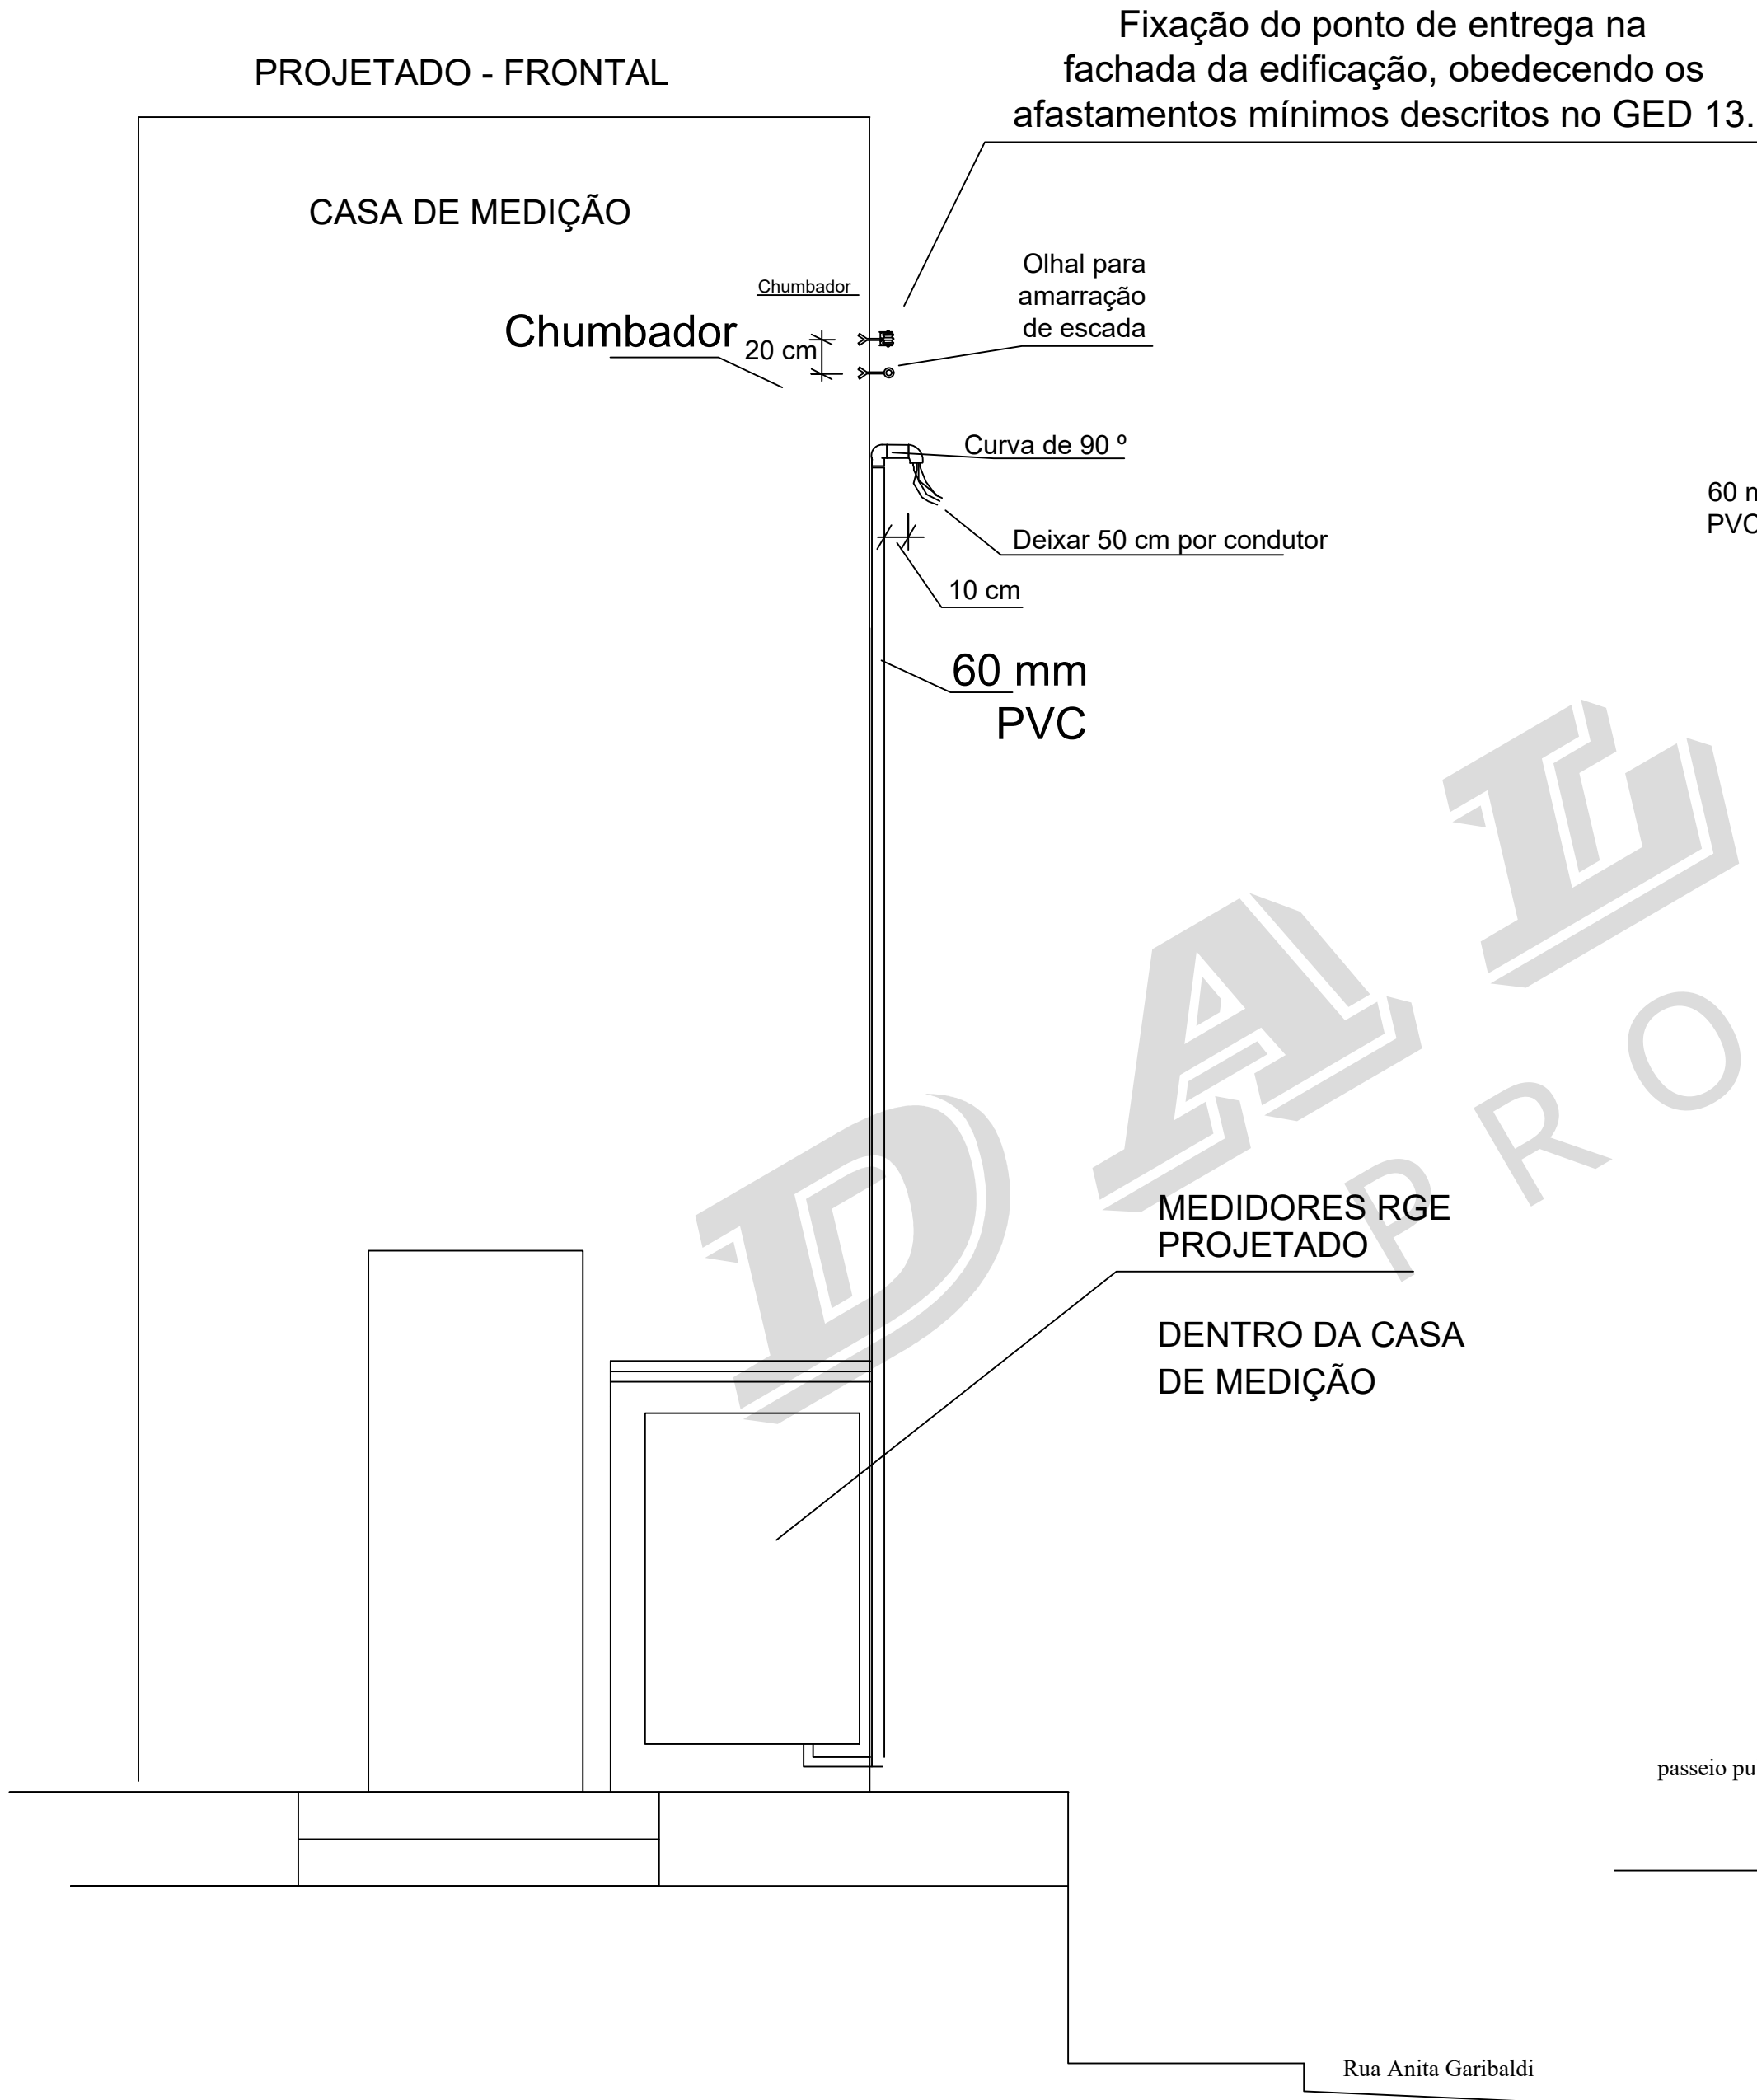

PROJETADO - LATERAL

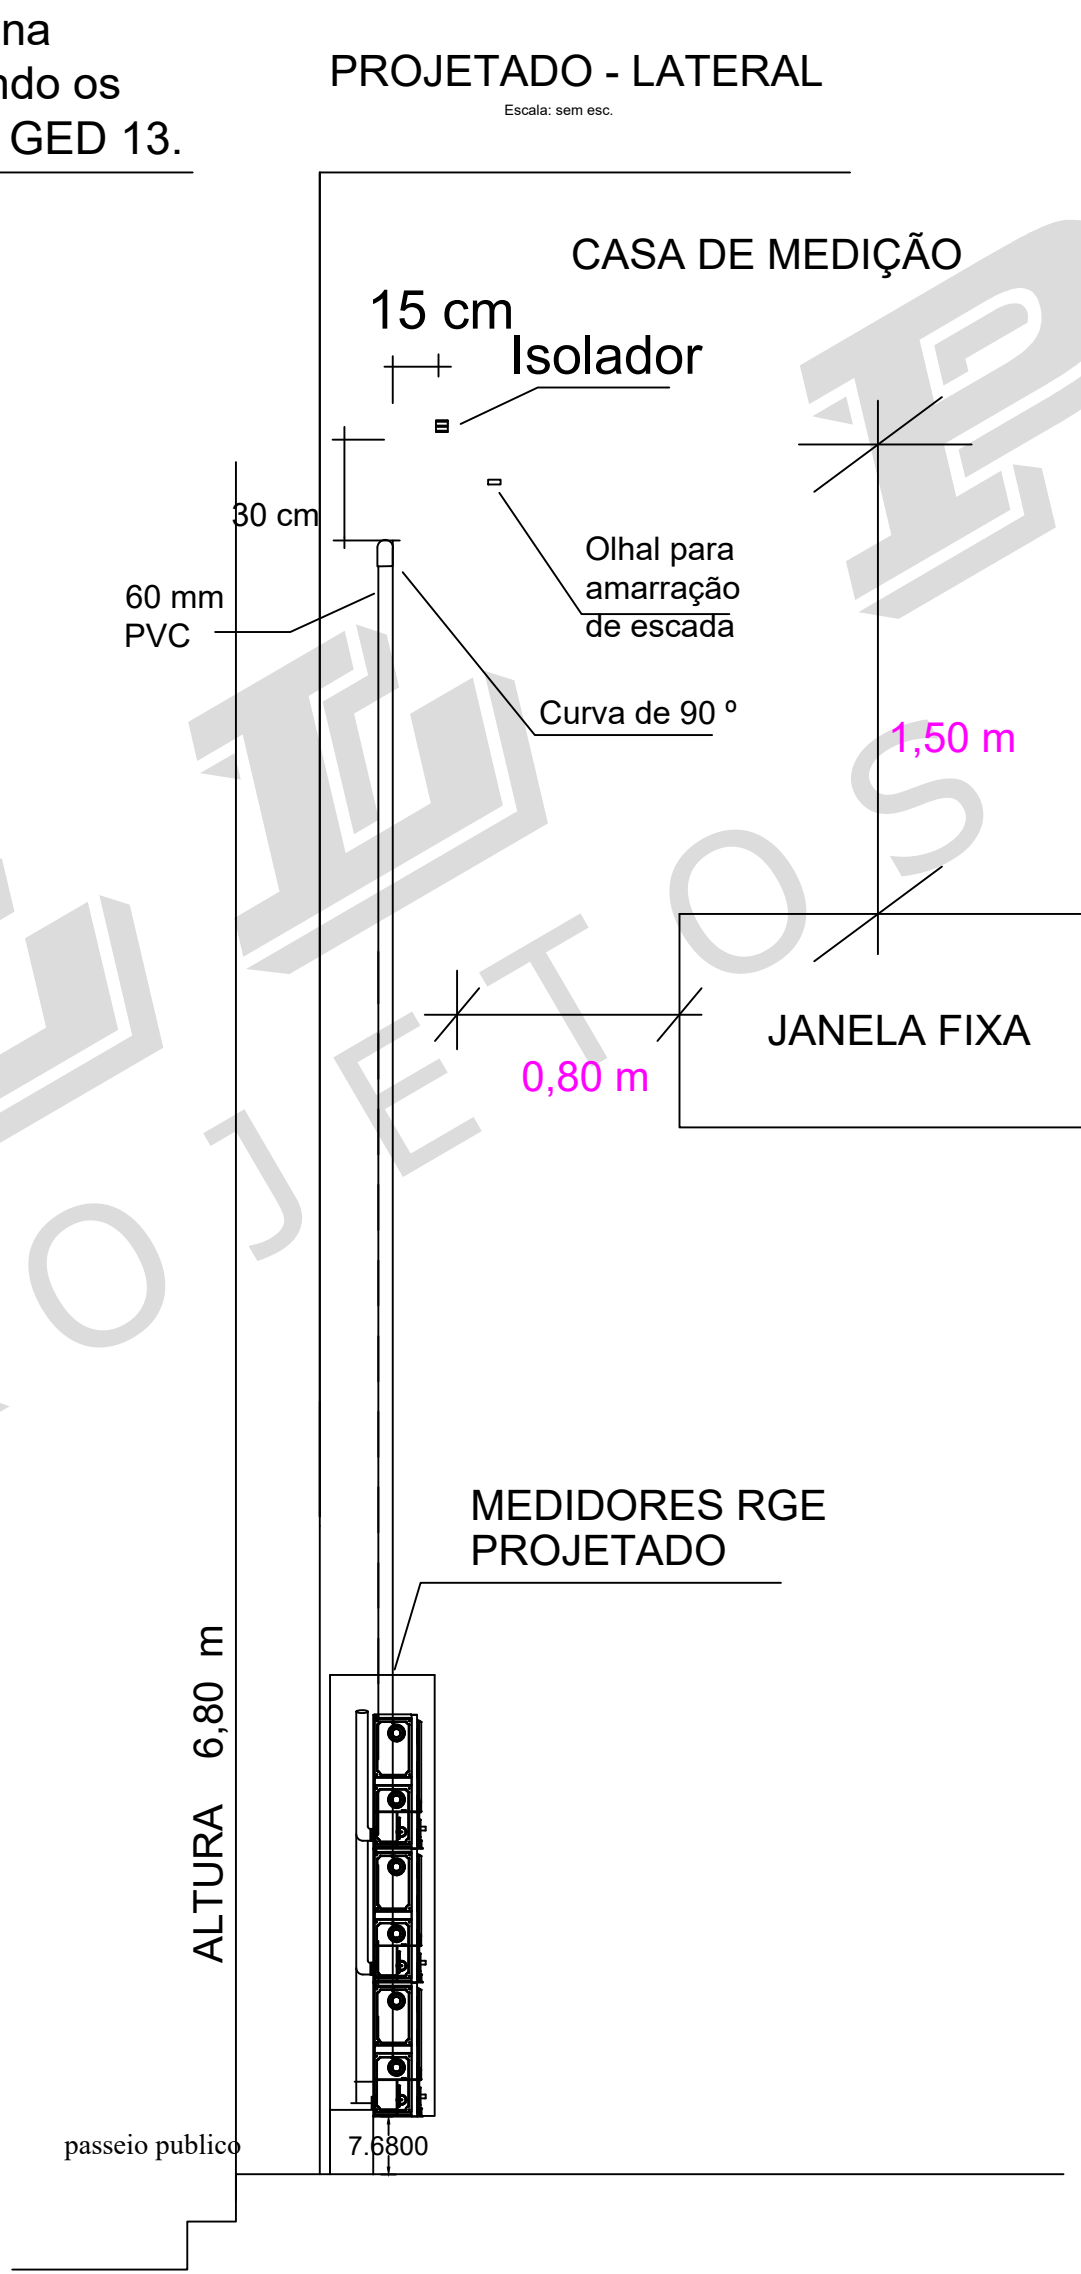

 DALL PIZZOL PROJETOS ELÉTRICOS Rua Angelo José Bordin, 633 CEP- 99200-000 Guaporé/RS Fone: (54)3443-6434 (54) 99878781 E-mail: fabianodall@yahoo.com.br			
Título da Obra: Situação, Localização, Medição, Esquemático e Ramal de Entrada		Data: 04/11/25	Número: 01/02
Especificação: Plantas de localização da entrada de energia elétrica		Esc.: ----	Prancha: ----
Requerente: MUNICIPIO DE SAO VALENTIM DO SUL. CNPJ: 92.902.055/0001-05		Desenho: FABIANO	Projeto: FABIANO
Local: Rua Joao Scussel 66 , Centro		Resp. Técnico: Eng. Eletricista FABIANO DALL PIZZOL CREA - 136919	
Município: São Valentim do Sul - RS			