
Planta de situação (03-00)

Escala: sem esc.

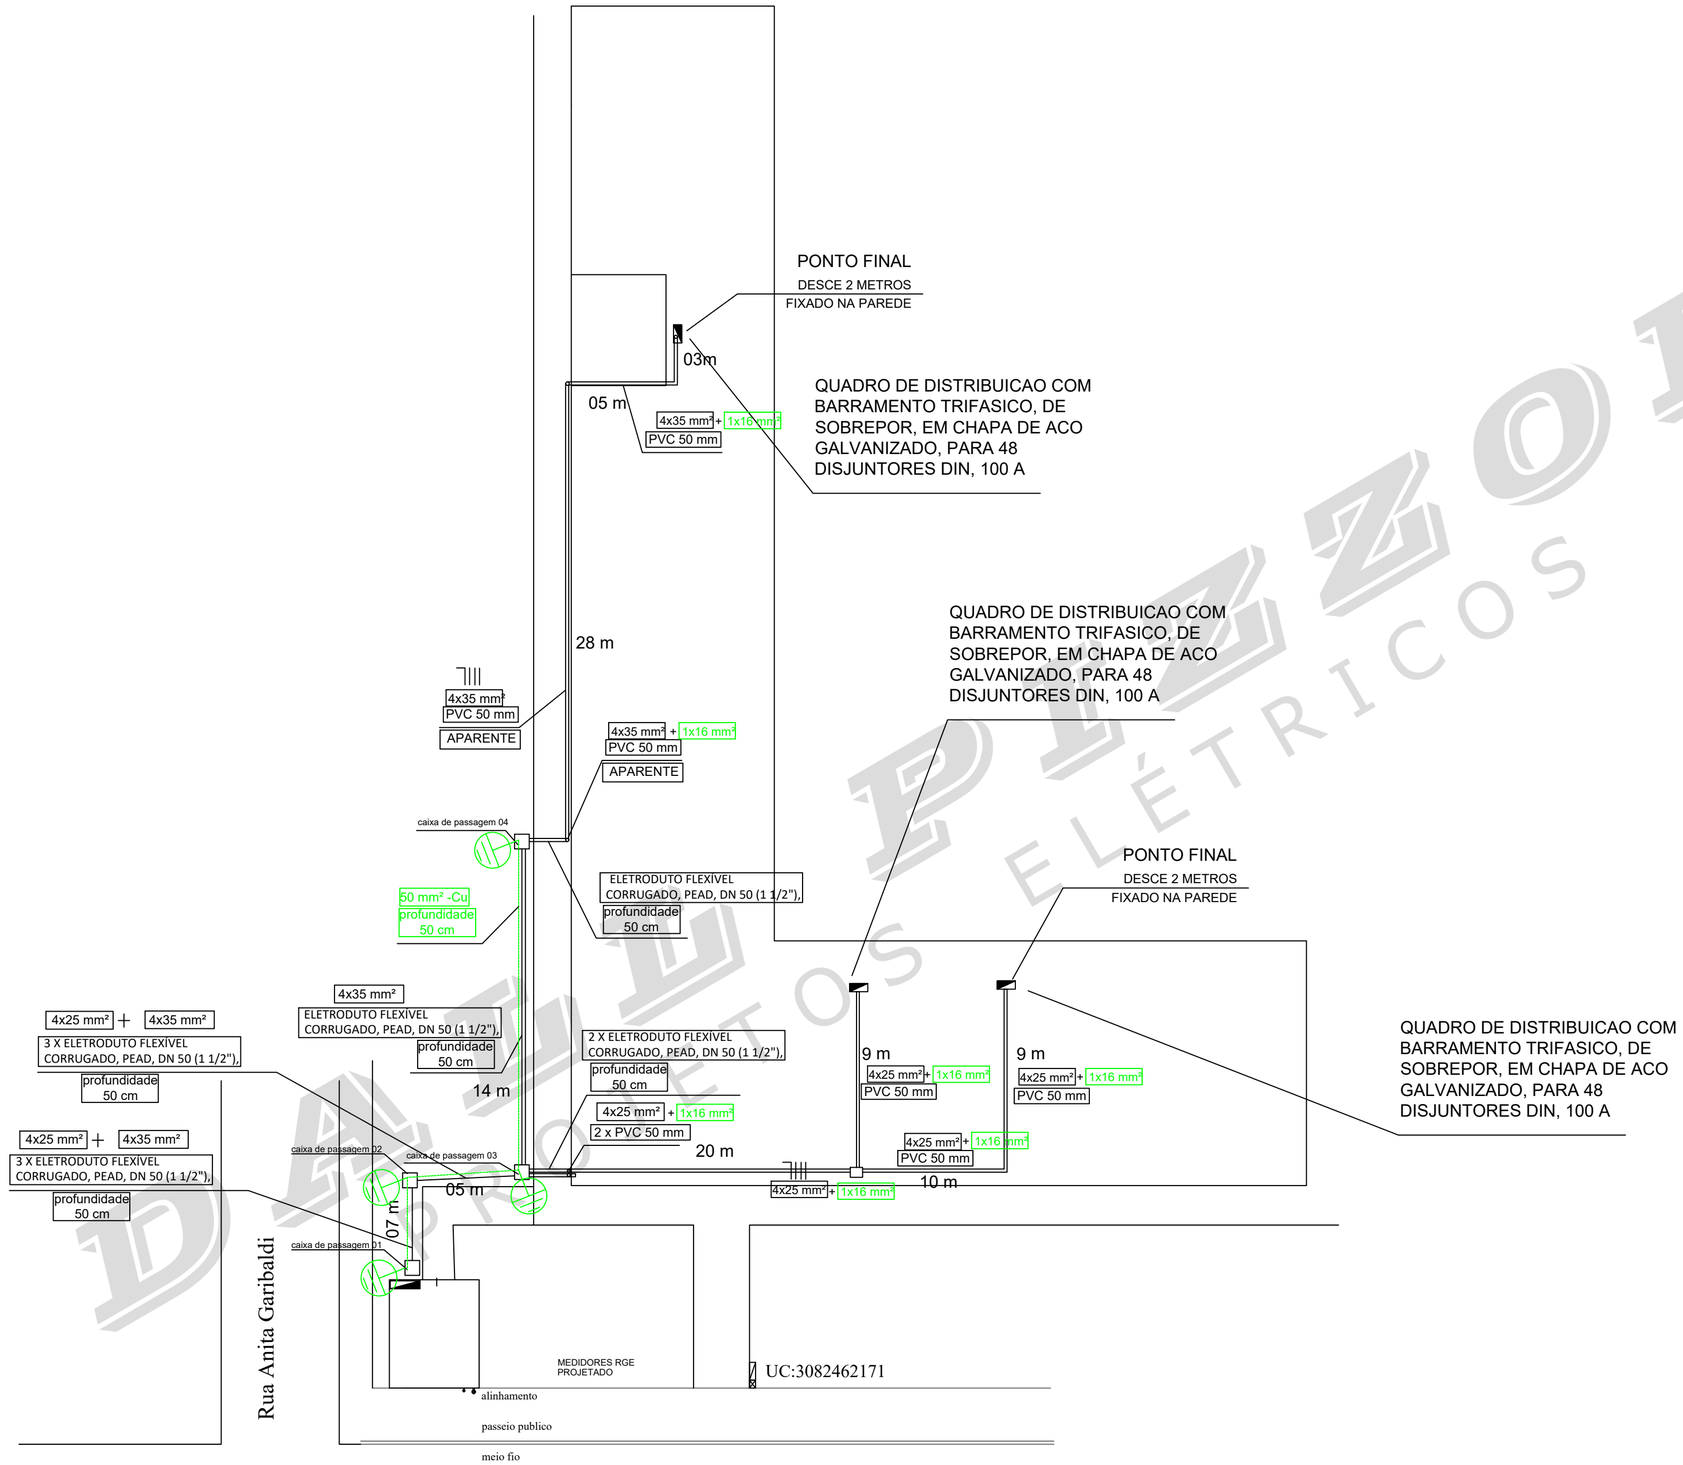

DALL PIZZOL
PROJETOS ELÉTRICOS
Rua Angelo José Bordin, 633 CEP- 99200-000 Guaporé/RS
Fone: (54)3443-6434 (54) 99878781
E-mail: fabianodall@yahoo.com.br

Titulo da Obra: ALIMENTADORES DE REDE ELÉTRICA	Data: 04/11/25	Número: 01/01
Especificação: Plantas de localização da entrada de energia elétrica	Esc.: -----	Prancha: ----
Requerente: MUNICIPIO DE SAO VALENTIM DO SUL. CNPJ: 92.902.055/0001-05	Desenho: FABIANO	Projeto: FABIANO
Local: Rua Joao Scussel 66 , Centro	Resp. Técnico:	
Município: São Valentim do Sul - RS	Eng. Eletricista FABIANO DALL PIZZOL CREA - 136919	

Autenticação do documento no site https://cdta.click/DERD07AED6812876 utilizando a chave "DERD07AED6812876"