
PAVIMENTAÇÃO
ESC: 1/1000




DETALHE PAVIMENTO

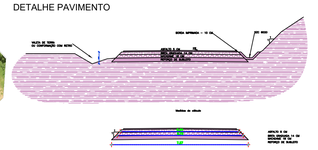

QUANTITATIVOS ASFALTO


MATERIAL	AREA	ESPESSURA	VOLUME
CBUQ	5389,35 m²	0,05 m	269,47 m³
BGS	5691,75 m²	0,14 m	796,85 m³
MACADAME	6332,95 m²	0,18 m	1139,93 m³
ANTI-INTRUSIVA	6457,75 m²	0,03 m	193,73 m³

PAVIMENTAÇÃO
ESC: 1/1000

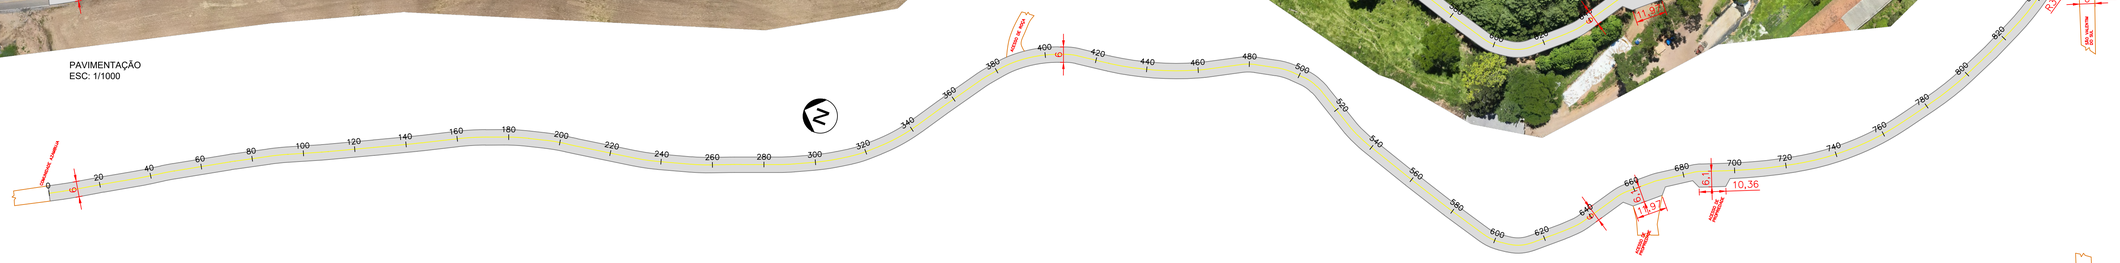


ESPECIFICAÇÕES PARA CNSTRUÇÃO DE PLACAS DE SINALIZAÇÃO VETICAL

EXTENSÃO – 688,60 m
LARGURA – 6,00 m
AREA – 4.131,60 m²

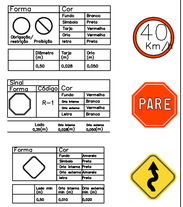

SINALIZAÇÃO
ESC: 1/1000

QUANTITATIVOS SINALIZAÇÃO

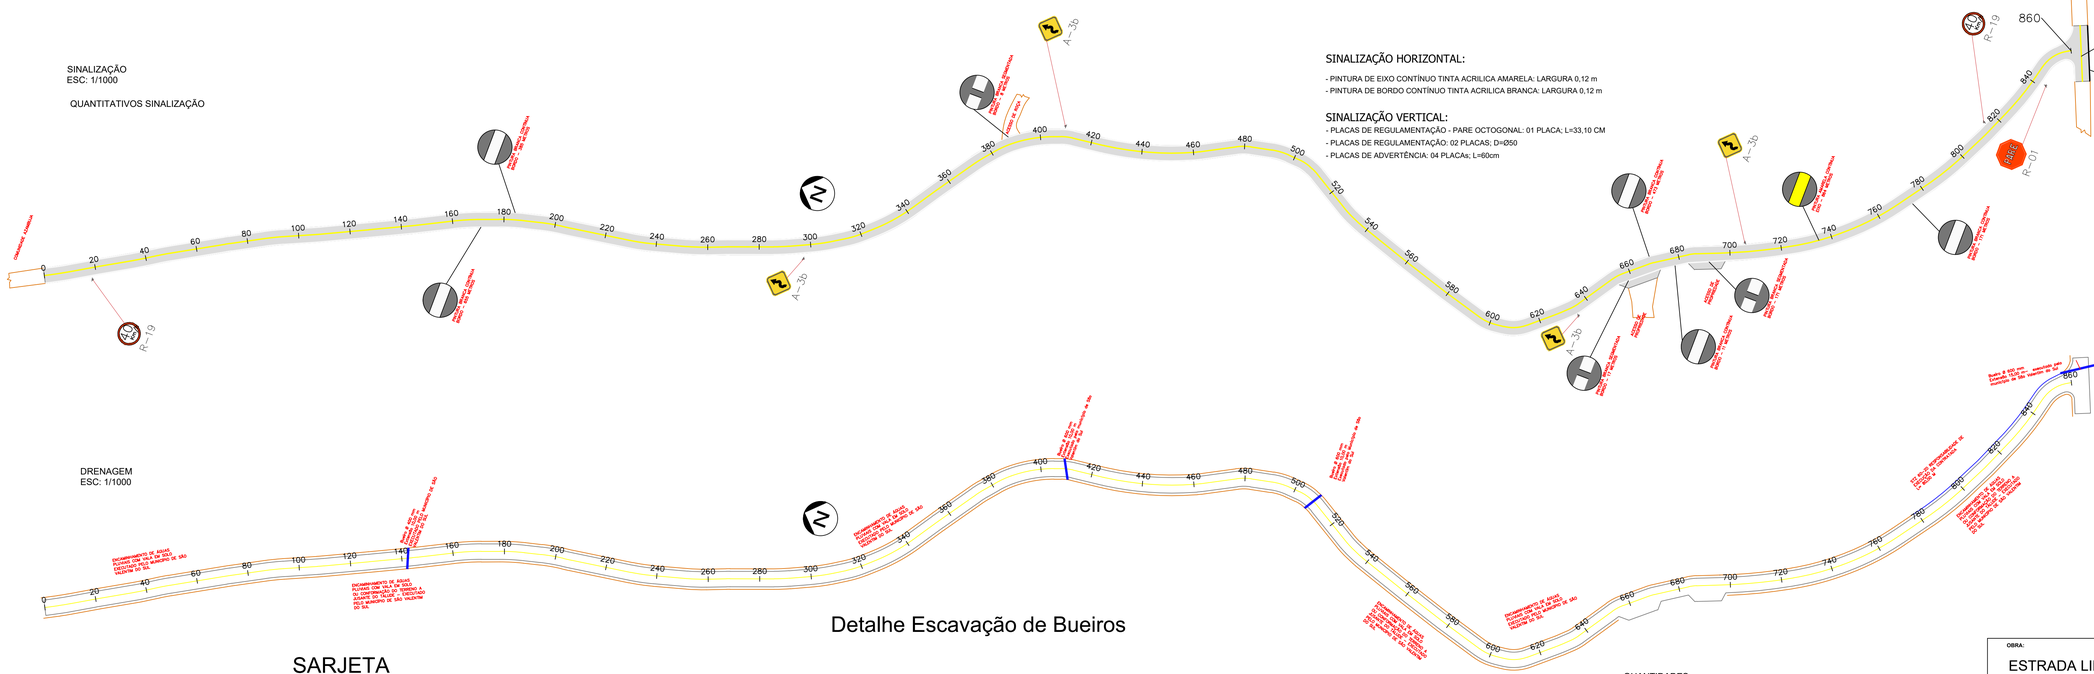


SINALIZAÇÃO HORIZONTAL:

- PINTURA DE EIXO CONTÍNUO TINTA ACRILICA AMARELA: LARGURA 0,12 m
- PINTURA DE BORDO CONTÍNUO TINTA ACRILICA BRANCA: LARGURA 0,12 m


SINALIZAÇÃO VERTICAL:

- PLACAS DE REGULAMENTAÇÃO - PARE OCTOGONAL: 01 PLACA; L=33,10 CM
- PLACAS DE REGULAMENTAÇÃO: 02 PLACAS; D=Ø50
- PLACAS DE ADVERTÊNCIA: 04 PLACAs; L=60cm

SINALIZAÇÃO VERTICAL

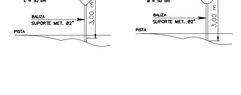

DETALHE DA PINTURA

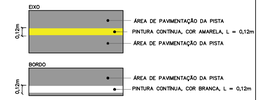


DRENAGEM
ESC: 1/1000

Detalhe Escavação de Bueiros

DETALHE DA ESCAVAÇÃO DE VALAS PARA COLOCAÇÃO DE BUEIROS

Ø (mm)	A (m)	B (m)	C (m)
1000	1,45	3,00	2,30
800	1,25	2,48	2,06
600	1,05	1,96	1,82
400	0,80	1,59	1,58
300	0,60	1,20	1,20

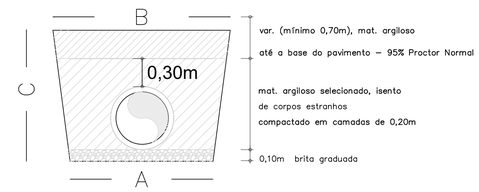


QUANTIDADES

TUBO Ø600 = 45,00 METROS

*PARA OS BORDOS O ENCAMINHAMENTO DAS ÁGUAS SERÁ EM VALAS DE TERRA. OS SERVIÇOS DE DRENAGEM SERÃO EXECUTADOS PELO MUNICÍPIO DE SÃO VALENTIM DO SUL EXCETO AS SARJETAS ENTRE AS METRAGENS 780 E 860.

SARJETA

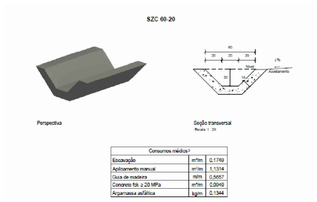

PROGETTARE
ENGENHARIA E ASSESSORIA
AV. DR. JOSÉ MONTAURY Nº 1164 - SALA 1 - VERANÓPOLIS - (54) 99602-2315 / (54) 99933-6477

OBRA:
ESTRADA LINHA AZAMBUJA - EXTENSÃO 864.0 m

RESPONSÁVEL TÉCNICO:
CRISTIANO FUGALI - ENG. CIVIL RS236549
Documento assinado digitalmente gov.br CRISTIANO FUGALI Data: 26/05/2026 09:35:08-0300 Verifique em https://validar.iti.gov.br

KÁTHIA BENEDETTI - ENG. CIVIL RS201849
Documento assinado digitalmente gov.br KATHIA BENEDETTI Data: 26/05/2026 09:43:13-0300 Verifique em https://validar.iti.gov.br

ENDEREÇO:
LINHA AZAMBUJA, SÃO VALENTIM DO SUL, RS

PROPRIETÁRIO:
MUNICÍPIO DE SÃO VALENTIM DO SUL, RS
MOISES CAVANUS:80633234 Assinado de forma digital por MOISES CAVANUS:80633234087 Dados: 2026.05.29 07:52:45 -03'00'

ASSUNTO:
PAVIMENTAÇÃO, SINALIZAÇÃO E DRENAGEM

DATA: FEV/2026
ESCALA: INDICADA
DESENHO: CRIS

PRANCHA:
EXE-01