


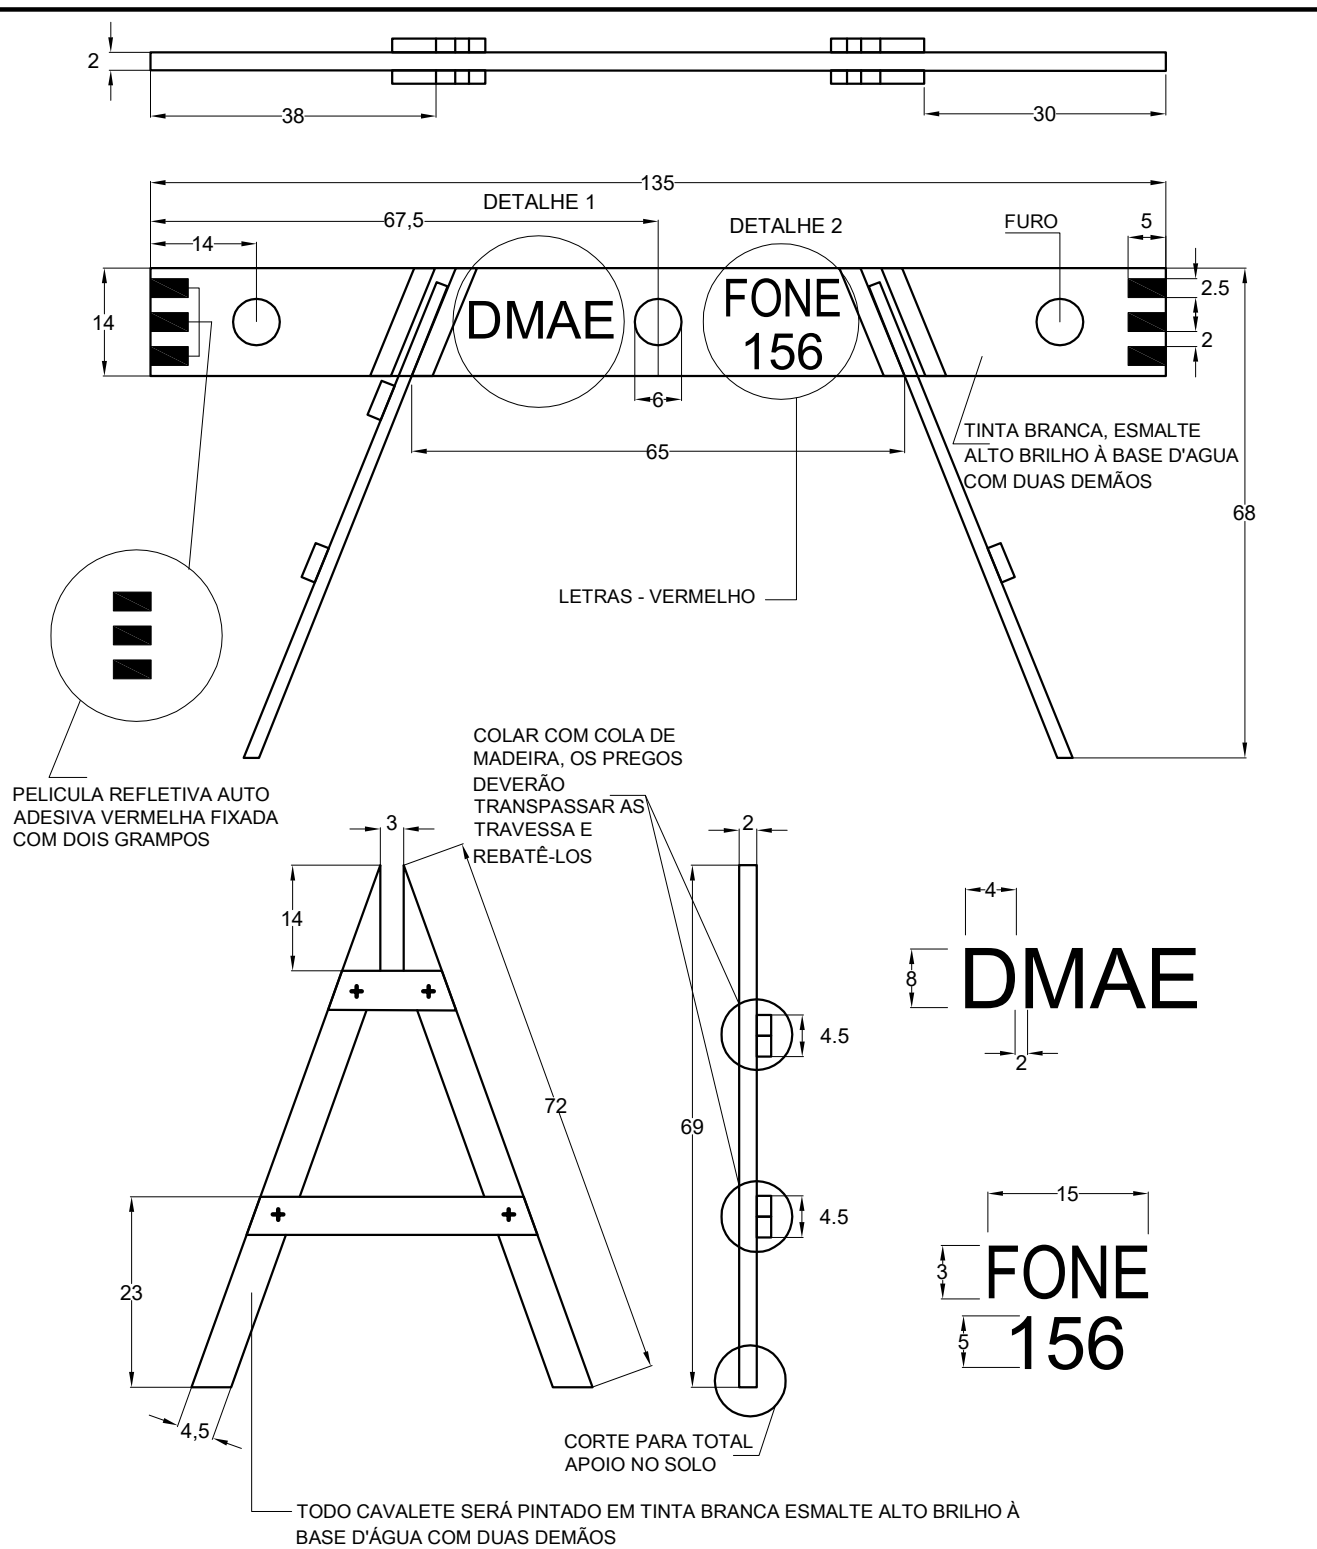

|                                  |         |             |         |      |
|----------------------------------|---------|-------------|---------|------|
| DESENHO                          | PROJETO | MODIFICAÇÃO | REVISÃO | DATA |
| DMAE/ENG°/ARQ° FISCAL DE OBRA    |         |             |         |      |
| EMPRESA/ENG°/ARQ° RESP. EXECUÇÃO |         |             | CREA    |      |

Diretoria de Operações

## CAVALETE

|               |                               |                              |                 |          |         |
|---------------|-------------------------------|------------------------------|-----------------|----------|---------|
| MODELO PADRÃO | FICHA PROJETO/CÓDIGO DA OBRA: | DESENHO                      | ESCALA          | DATA     | PRANCHA |
|               |                               | DENISE                       | 1/10            | 17/05/24 | 1/1     |
|               | GERÊNCIA DE LOGÍSTICA         | ENG. LUCAS HOMEM NADLER      |                 |          |         |
|               | DIRETOR DE OPERAÇÕES          | ENG. ISABEL LEON BACIL COSTA | CÓDIGO/PROCESSO |          |         |



ENG°/ARQ° PROJETISTA DA EMPRESA

ENG/ARQ. FISCAL DE PROJETO DO DMAE

ENG. ALESSANDRO F. SIPPEL