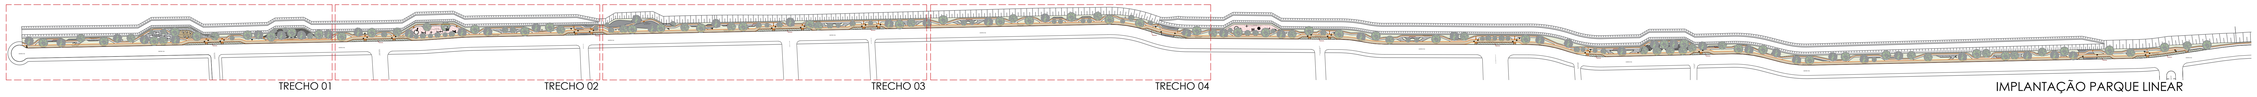

IMPLANTAÇÃO PARQUE LINEAR

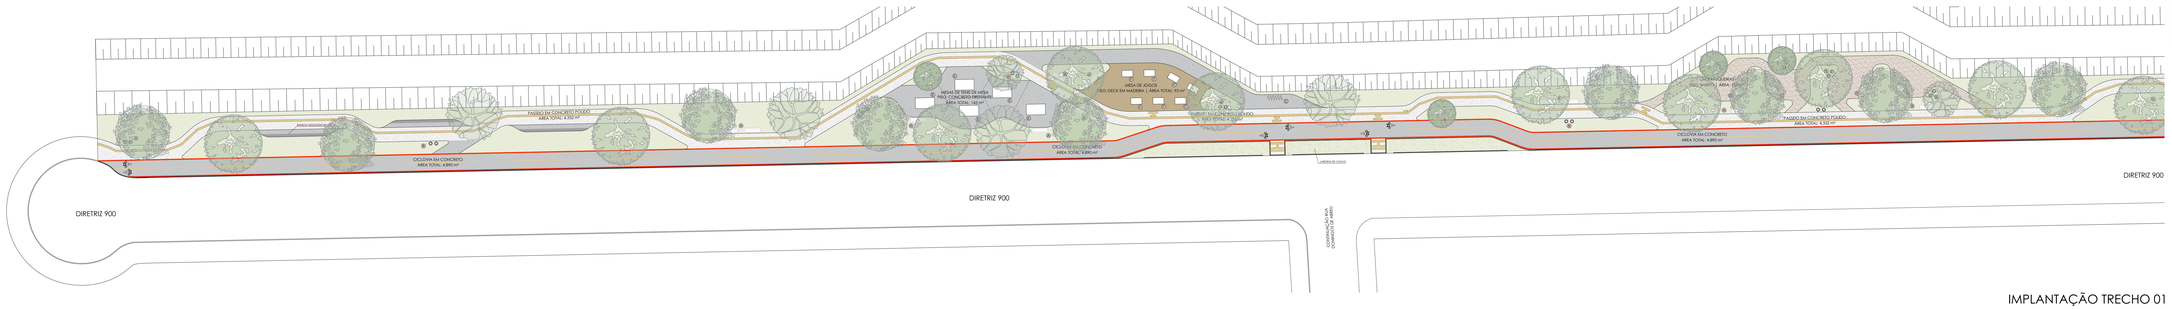

IMPLANTAÇÃO TRECHO 01
ESC. 1/250

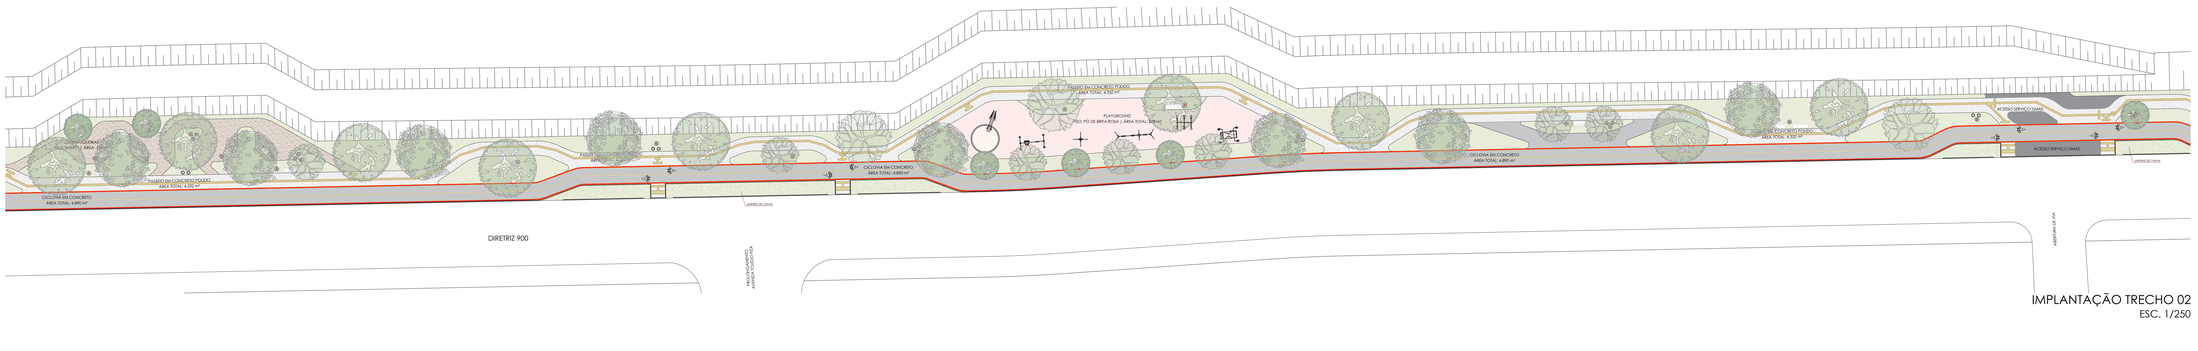

IMPLANTAÇÃO TRECHO 02
ESC. 1/250

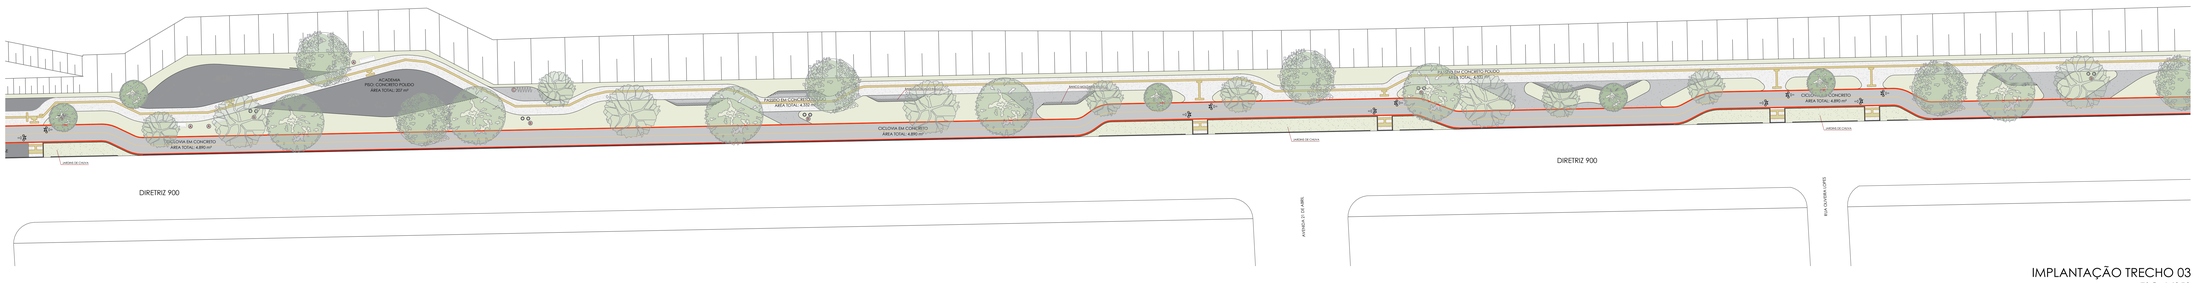

IMPLANTAÇÃO TRECHO 03
ESC. 1/250

IMPLANTAÇÃO TRECHO 04
ESC. 1/250

Este documento possui caráter estritamente consultivo e orientativo, não assumindo natureza vinculativa ou prescritiva. As diretrizes aqui apresentadas configuram um estudo preliminar, cabendo às partes contratadas para a elaboração e execução dos projetos executivos e complementares a validação técnica e a decisão final sobre sua implementação.

LEGENDA:
Todas inflexões do podotátil, quando não há piso podotátil de alerta, são maiores que 150°.

ICONE	QUANTIDADE	DESCRIÇÃO
A	55	BANCOS COM ENCOSTO REFERÊNCIA MODELO SARAH METALCO OU EQUIVALENTE
B	90	LIXEIRA REFERÊNCIA DOHA METALCO OU EQUIVALENTE (1 SECO - VERDE / 1 ORGÂNICO - MARROM)
C	3	BICICLETÁRIO REFERÊNCIA MODELO SPYRA METALCO OU EQUIVALENTE
D	9	CHURRASQUEIRAS COM MESAS E COBERTURA
E	5	MESAS DE PING PONG REFERÊNCIA PING PONG METALCO OU EQUIVALENTE
F	7	MESAS DE JOGOS REFERÊNCIA MESA YOO DE JOGOS METALCO OU EQUIVALENTE

LEGENDA:
*Nas áreas de acesso de serviço destinadas ao DMAE, piso deve ter espessura de no mínimo 20cm

HACHURA	MATERIAL	AREA
	CONCRETO POLIDO*	4.328m²
	CONCRETO POLIDO (PIGMENTADO - COR: CINZA CHUMBO)*	379m²
	GRAMA ESMERALDA	6.934m²
	SAIBRO	313m²
	PO DE BRITA ROSA	524m²
	CONCRETO DRENANTE	724m²
	DECK EM MADEIRA	93m²
	JARDINS DE CHUVA	717m²
	CICLOVIA EM CONCRETO*	4.890m²
	PISO PODOTÁTIL	2.280 metros lineares
	MEIO FIO	2.425 metros lineares
	BANCOS MOLDADOS IN LOCO (40cm DE PROFUNDIDADE)	205 metros lineares
	CONCRETO ACESSO DMAE (20cm DE ESPESSURA)	350m² **

18 REBAIXOS - TOTAL EM ÁREA: 60m²
**Área já contabilizada nos quantitativos descritos acima.

gov.br Documento assinado digitalmente
VINICIUS ANDRELI KREUZ
Data: 24/06/2026 11:28:20-0300
Verifique em https://validar.iti.gov.br

Observações Gerais:
- Antes de executar conferir medidas no local;
- Em caso de divergências, avaliar com o Arquiteto Responsável melhor forma de resolução;
- No caso de dúvidas entrar em contato com o arquiteto responsável;
- Isolar o local de obras com tapumes, lonas e afins;
- Guardar materiais em local isolado, coberto e elevado do piso;
- No caso de divergência entre escala do desenho e cotas, prevalecem as cotas.

PARQUE LINEAR SARANDI

Proposta Parque Linear para o Sarandi - Diretriz 900

PROJETO: Arq. Urb. Vinicios Kreuz
DESENHO: Estagiário Arq. Urb. João Matos
SEI! 26.10.000004548-7
ESCALA: Indicada
DIRETOR: Arq. Urb. Veronica Riffel
SECRETÁRIO: Germano Bremm

porto alegre PREFEITURA — A cidade trabalha. A gente melhora.

PREFEITURA MUNICIPAL DE PORTO ALEGRE
SECRETARIA MUNICIPAL DO MEIO AMBIENTE, URBANISMO E SUSTENTABILIDADE
DIRETORIA DE ÁREAS VERDES

01