



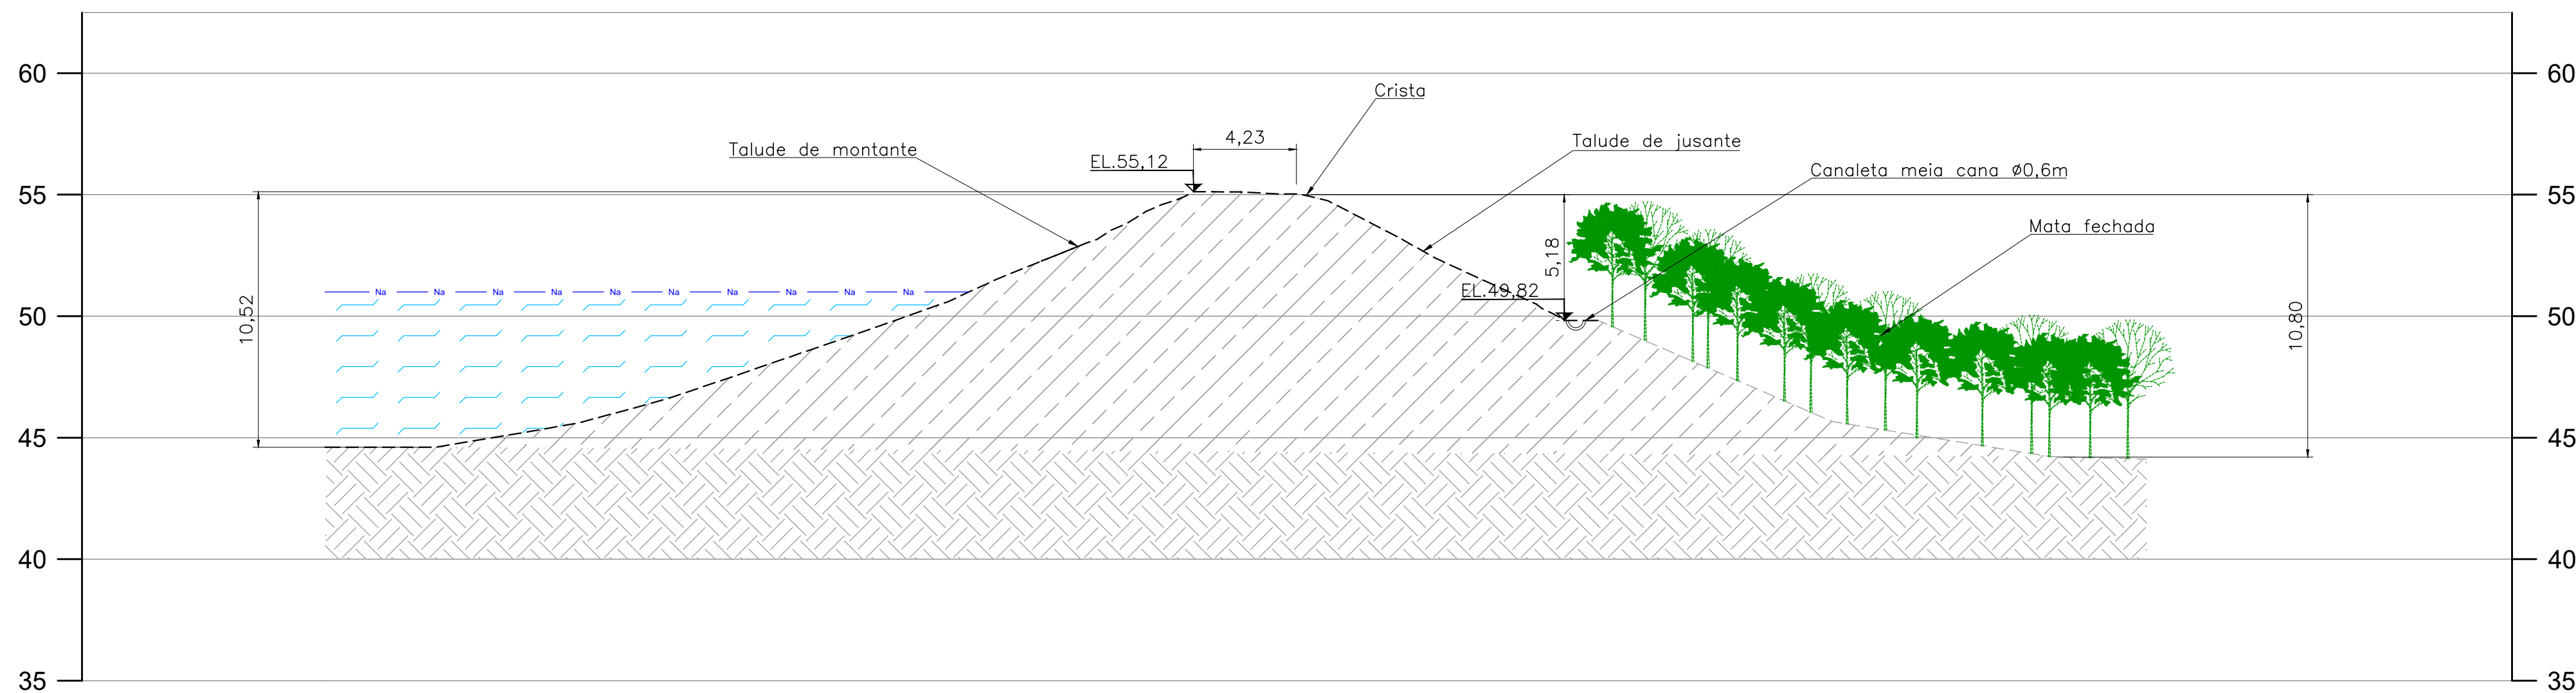


- LEGENDA:
- RESERVATÓRIO
 - ATERRO
 - TERRENO NATURAL
 - ESTRUTURA EM CONCRETO
 - TALUDE
 - MATA FECHADA


Barramento
Corte A-A
Esc.: 1:200

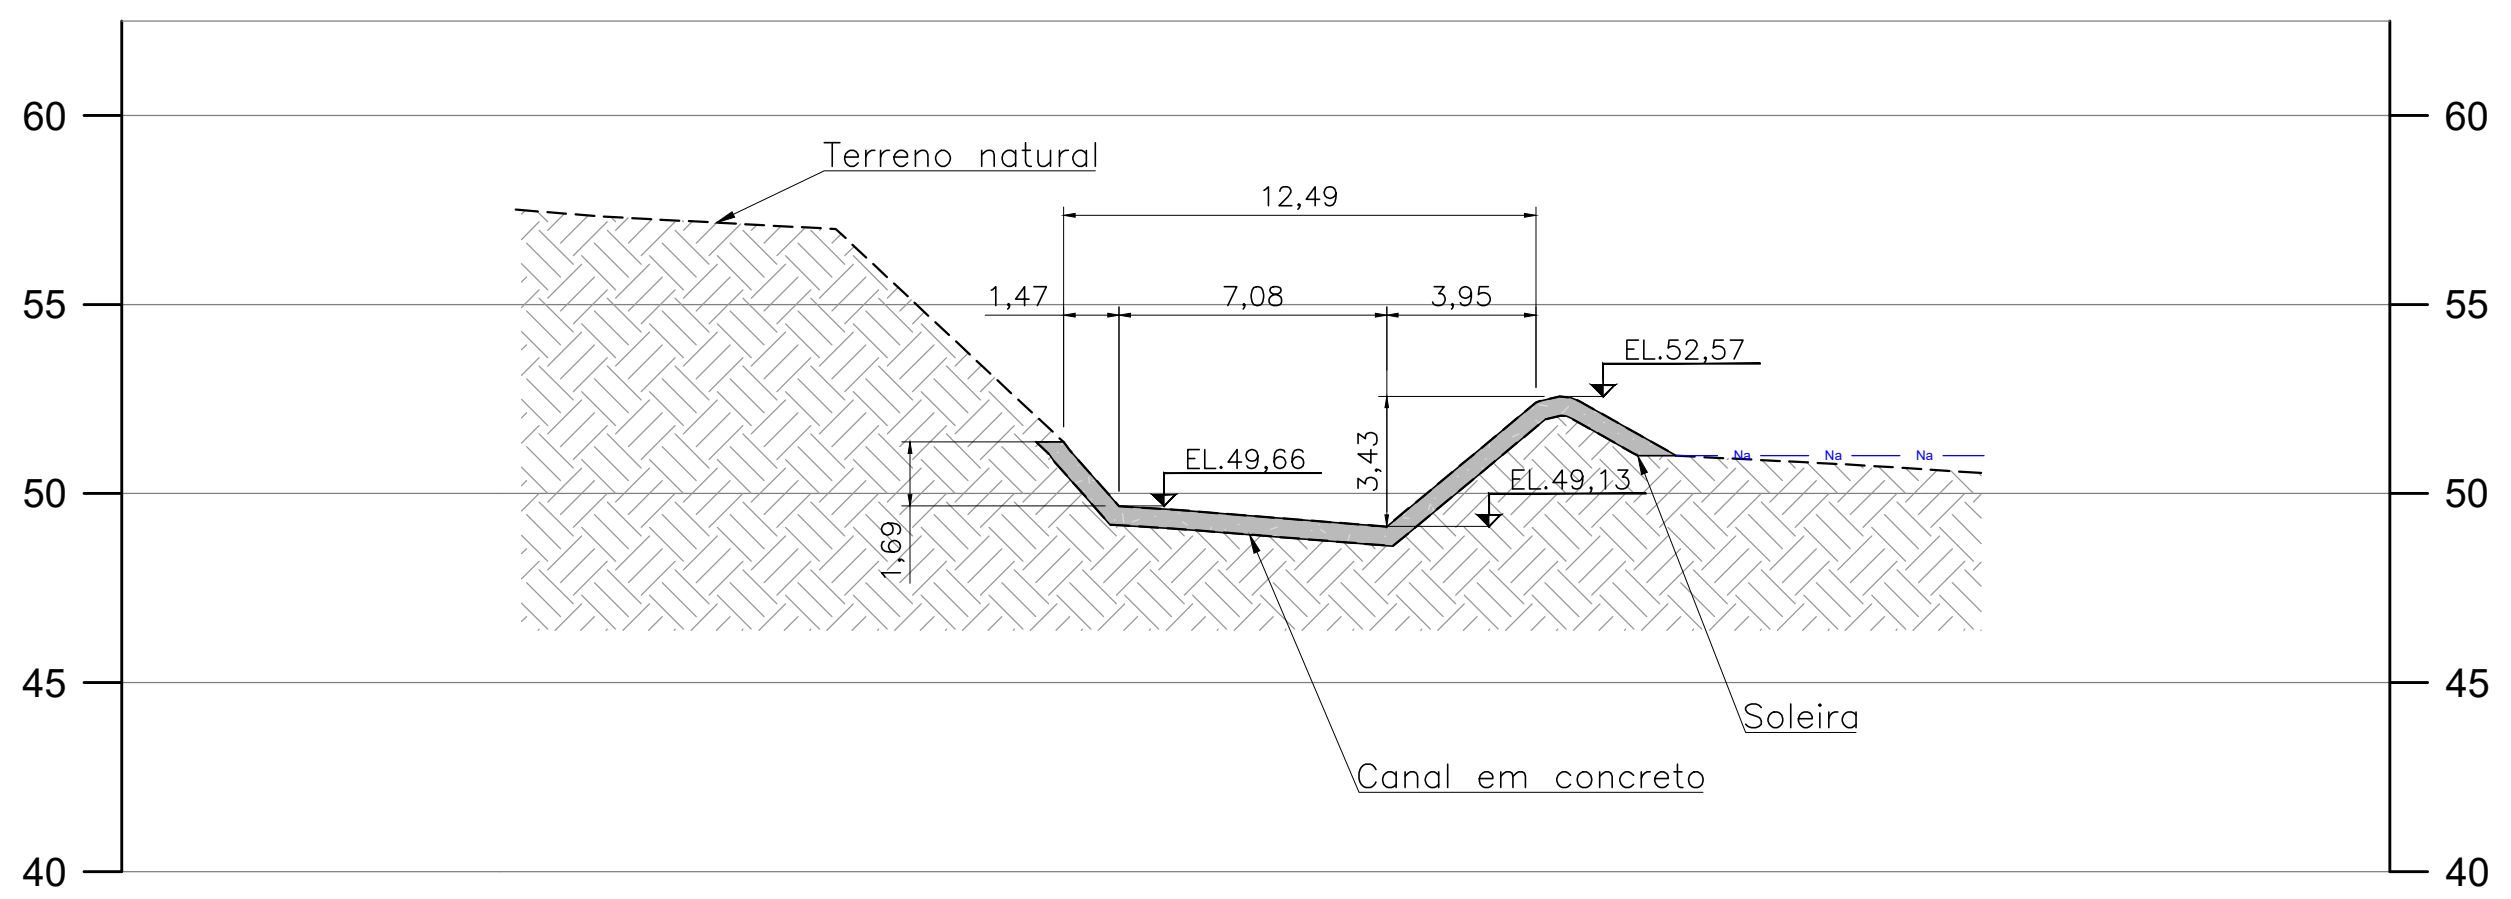

Vertedor
Corte B-B
Esc.: 1:200

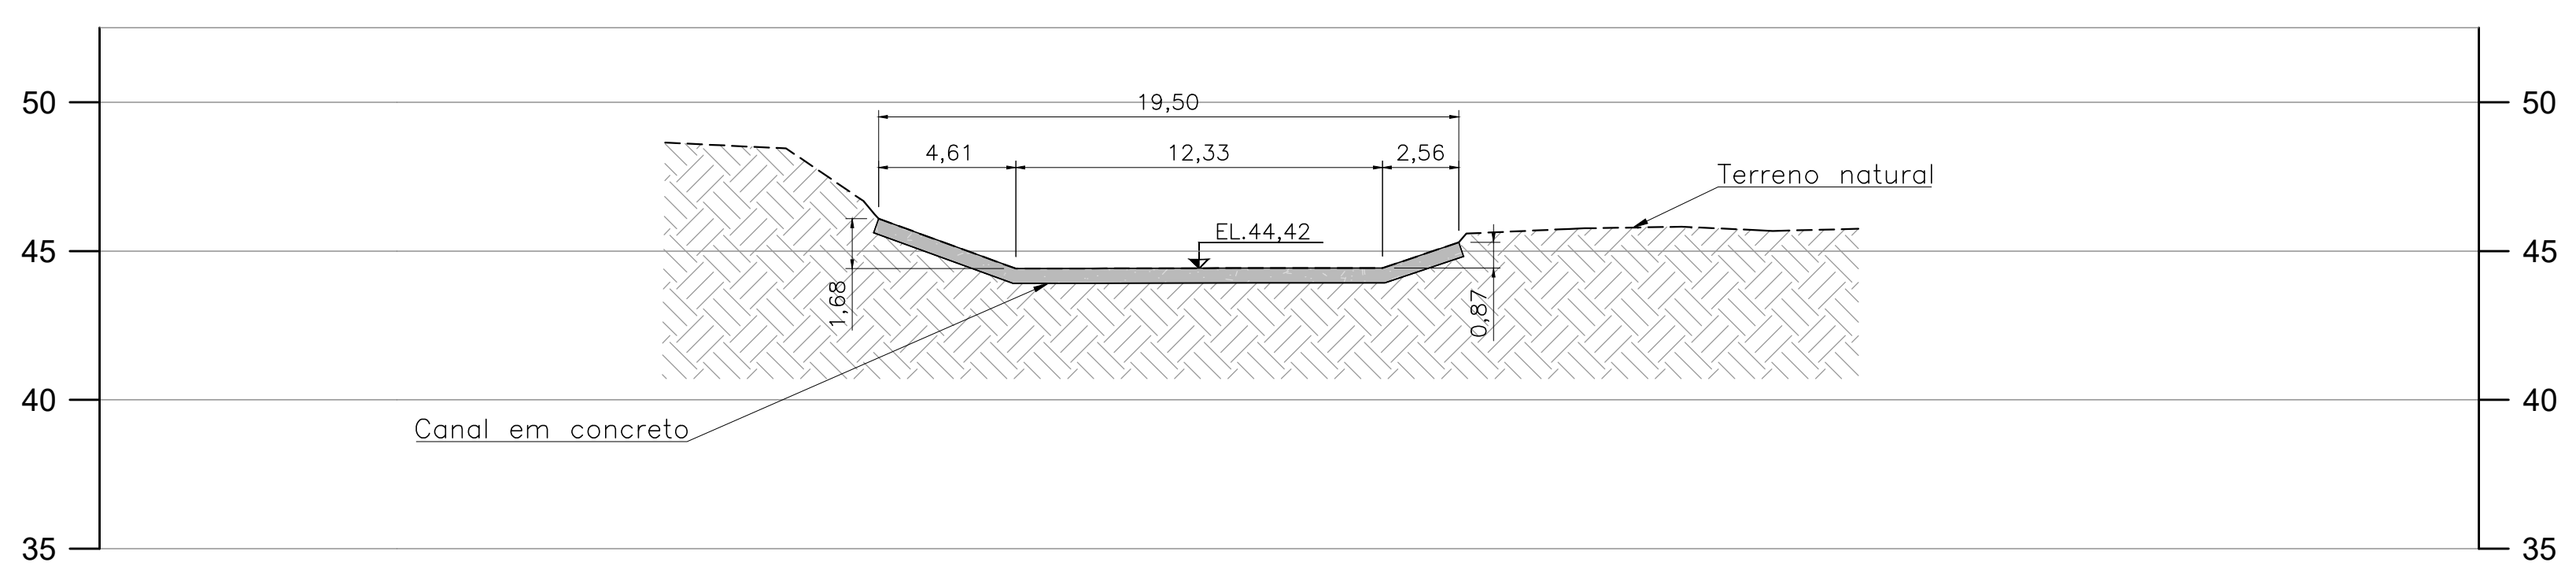

Vertedor
Corte C-C
Esc.: 1:200

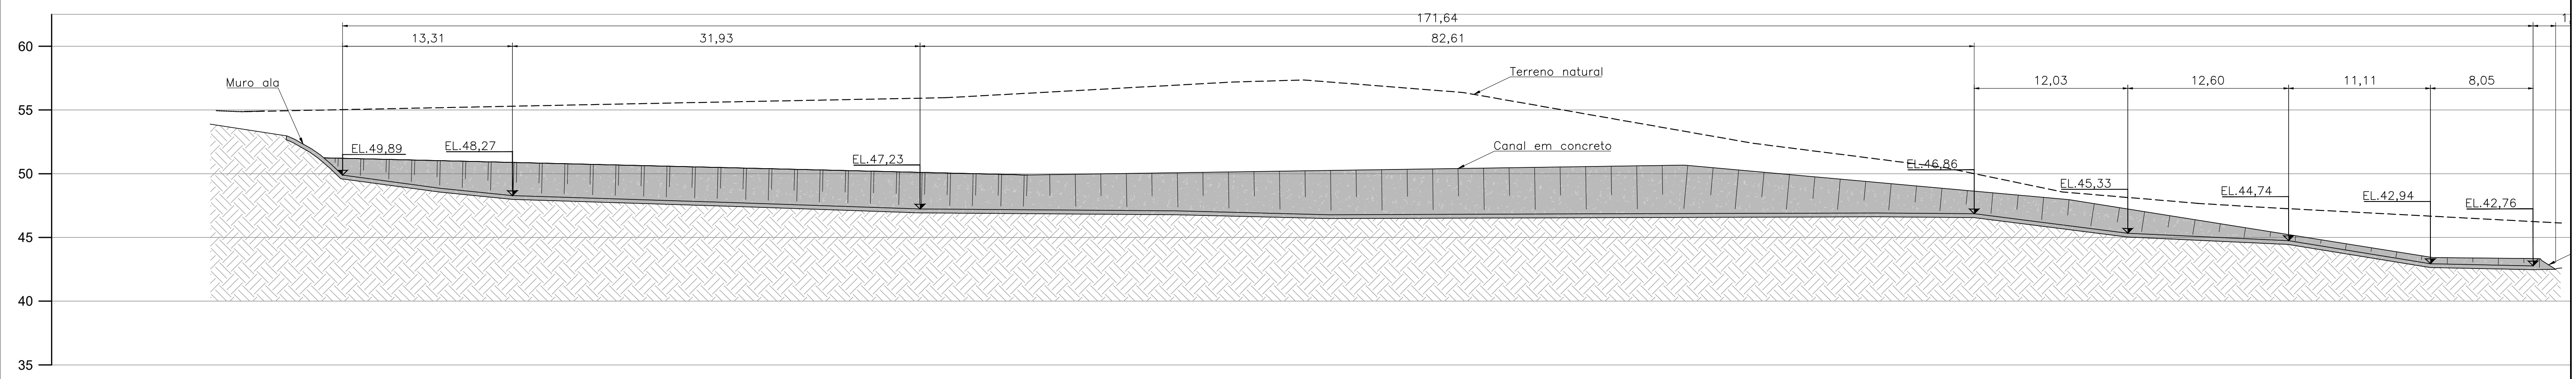

Vertedor
Perfil longitudinal
Esc.: 1:250

- NOTAS:
- Dimensões em metros, exceto indicação contrária;
 - Sistema de coordenadas: Datum Horizontal Sirgas 2000, UTM 22S e Datum Vertical: Marégrafo Imbituba-SC (Resolução IBGE n° 1 de 25/2/2005).



AUTORES:

JHONY WILSON DE PIQUINI PIRES
CREA: PR-164.758/D
ENGENHEIRO CIVIL - RESP. TÉCNICO



REV.	DATA	TIPO DE EMISSÃO	RESP. TÉCNICO EMPRESA	DESENHISTA	RESP. TÉCNICO DO CLIENTE	ASSUNTO	NÚMERO DA ART
01	24/03/25	EMIÇÃO INICIAL	JHONY PIRES	ARIELLY BARBOSA		INSERÇÃO DA BATIMETRIA	ART. 13470801
00	10/04/24	EMIÇÃO INICIAL	JHONY PIRES	ARIELLY BARBOSA		EMIÇÃO INICIAL	ART. 13470801

PLANTA DE PRANCHAS

PRANCHA ÚNICA

CLIENTE	DEPARTAMENTO MUNICIPAL DE ÁGUA E ESGOTOS
EMPREENDIMENTO	BARRAGEM LOMBA DO SABÃO
TÍTULO	LEVANTAMENTO CADASTRAL TOPOGRÁFICO E BATIMÉTRICO - SEÇÕES
CIDADE/UF	VIAMÃO/RS
ESCALA	INDICADA
EMISSÃO	24/03/2025
VERSÃO	REV. 01
FOLHA	03/04

REV. 01/25 - 10/12/2025