


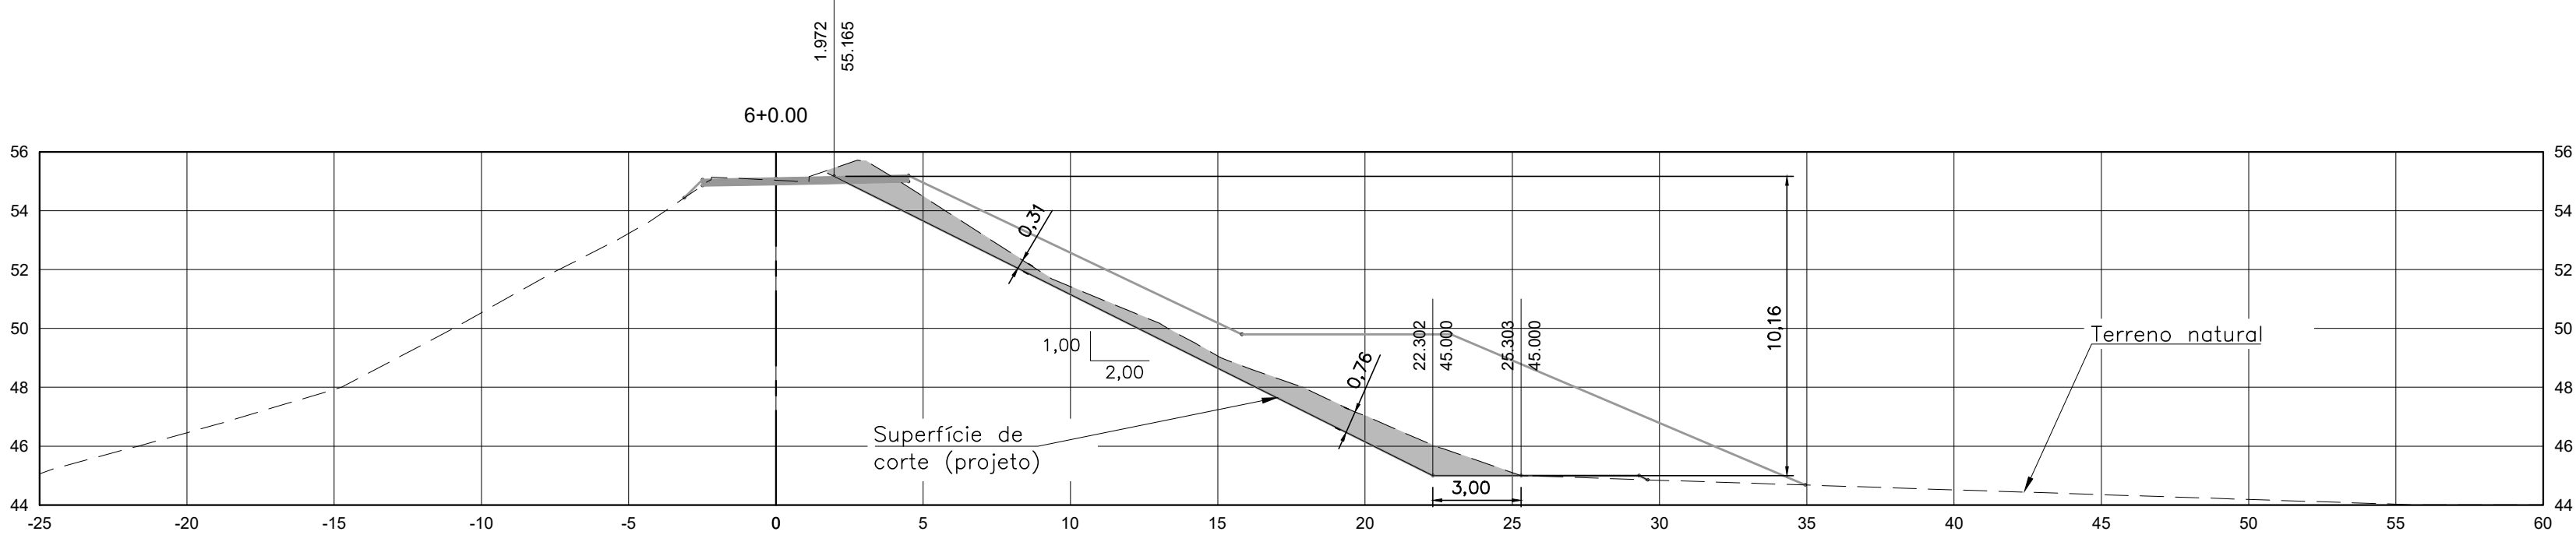


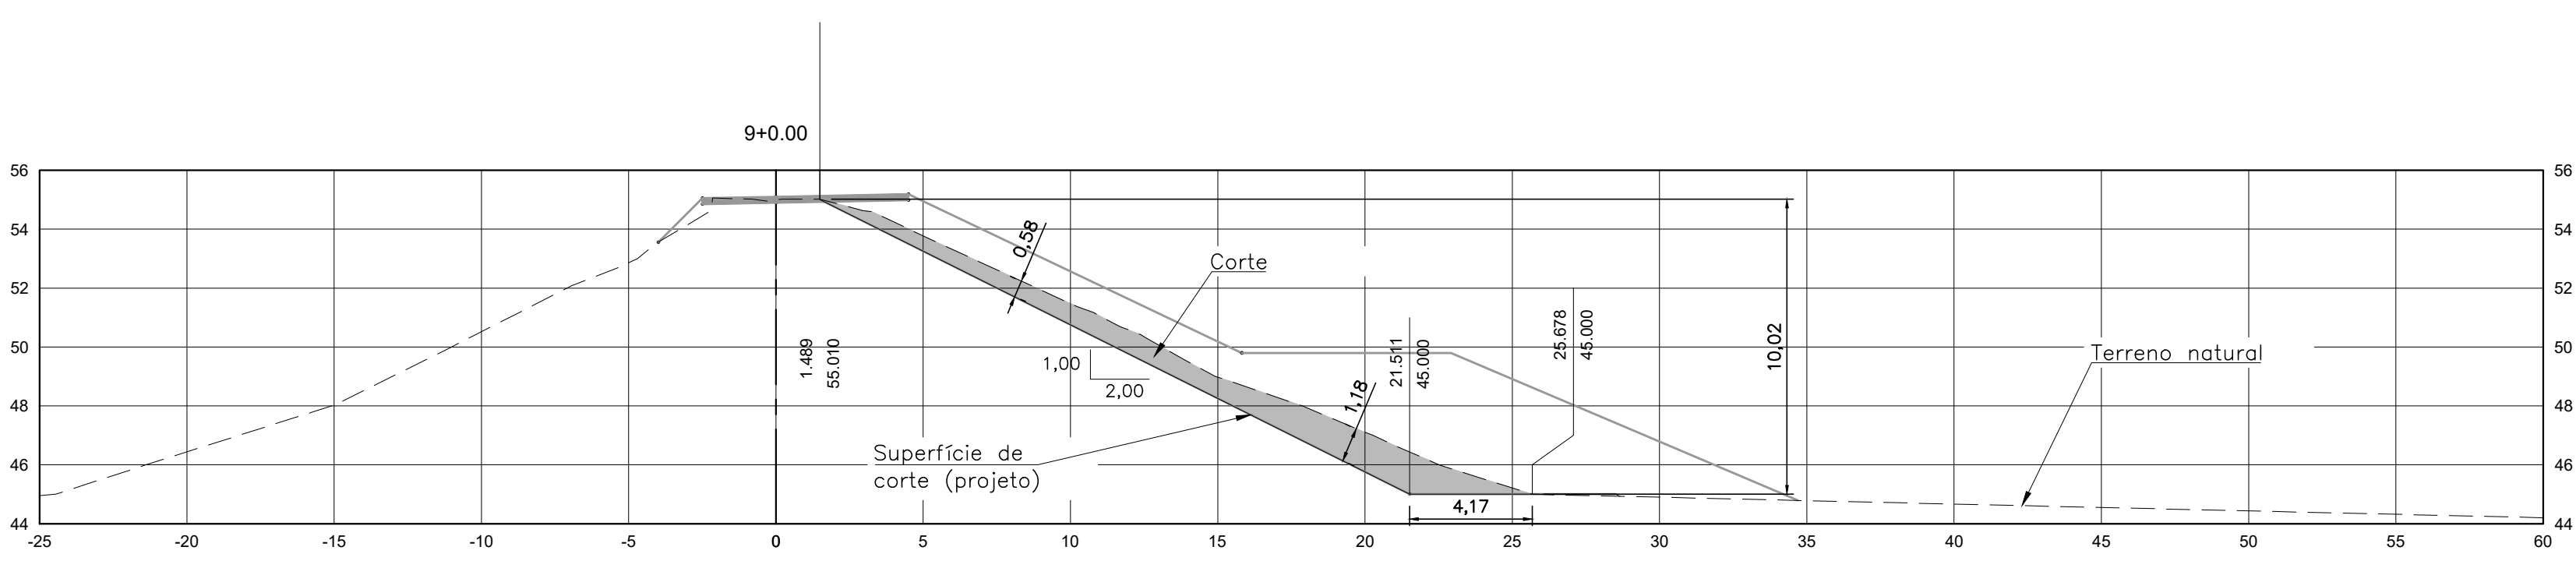

- LEGENDA:
- PROJEÇÃO DA SUPERFÍCIE DE ESCAVAÇÃO
 - - - PROJEÇÃO DO TERRENO NATURAL
 - PROJEÇÃO DO RETALUDAMENTO
 - ESCAVAÇÃO

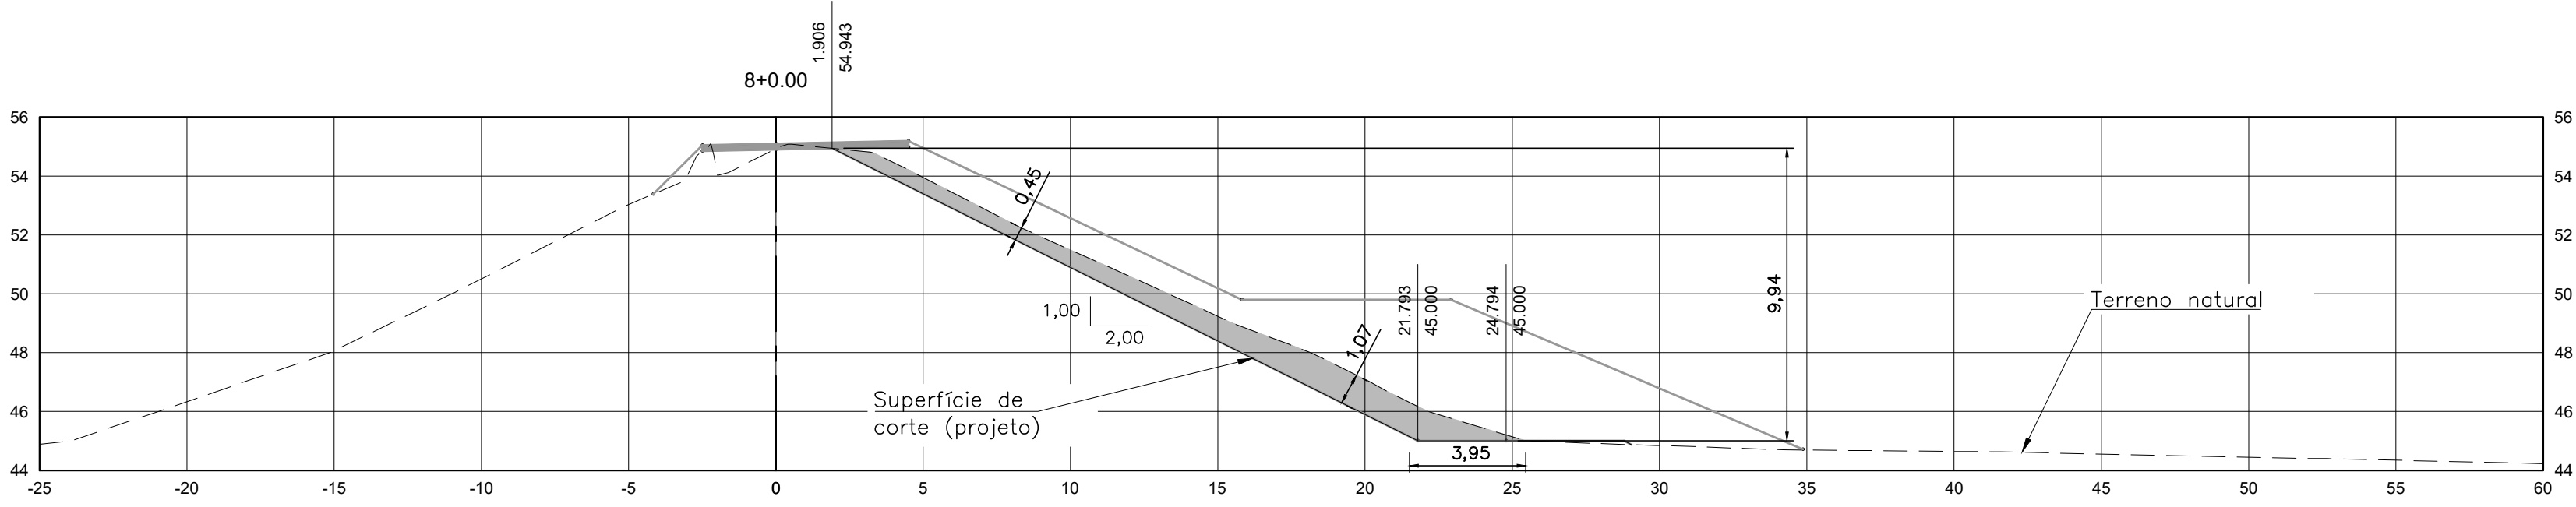

- NOTAS:
- Dimensões em metros, exceto indicação contrária;
 - Sistema de coordenadas: Datum Horizontal Sirgas 2000, UTM 22S e Datum Vertical: Marégrafo Imbituba-SC(Resolução IBGE n° 1 de 25/2/2005).

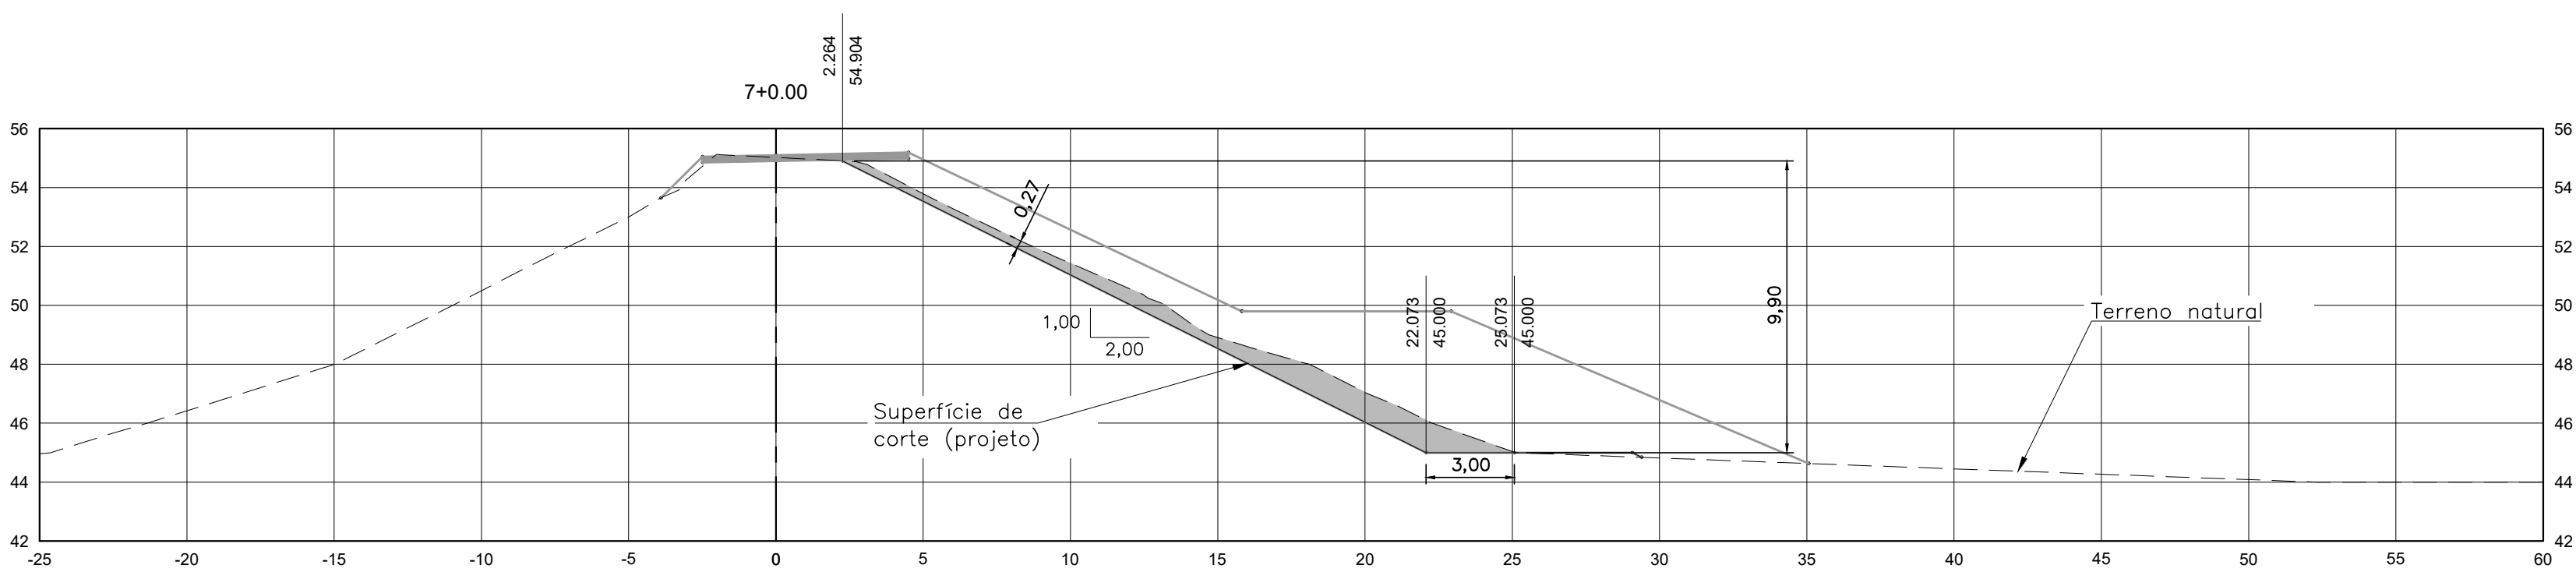

01	01/10/25	EMIÇÃO INICIAL	JHONY PIRES	ANDRE CORREIA	ATENDIMENTO A COMENTÁRIOS DE 09/09/2025	ART. 13774027	
00	07/07/25	EMIÇÃO INICIAL	JHONY PIRES	ARIELLY BARBOSA	EMIÇÃO INICIAL	ART. 13774027	
REV.	DATA	TIPO DE EMISSÃO	RESP. TÉCNICO EMPRESA	DESENHISTA	RESP. TÉCNICO DO CLIENTE	ASSUNTO	NÚMERO DA ART

P L A N T A D E P R A N C H A S	
PRANCHA ÚNICA	

		AUTORES: 	
CLIENTE		DEPARTAMENTO MUNICIPAL DE ÁGUA E ESGOTOS	
EMPREENDIMENTO		BARRAGEM LOMBA DO SABÃO	
TÍTULO		PROJETO BÁSICO – ESCAVAÇÃO – SEÇÃO	
CIDADE/UF		VIAMÃO/RS	CÓDIGO VTB-309-DE-005
ESCALA	1:200	EMIÇÃO 01/10/2025	VERSÃO REV. 01 FOLHA 05/22