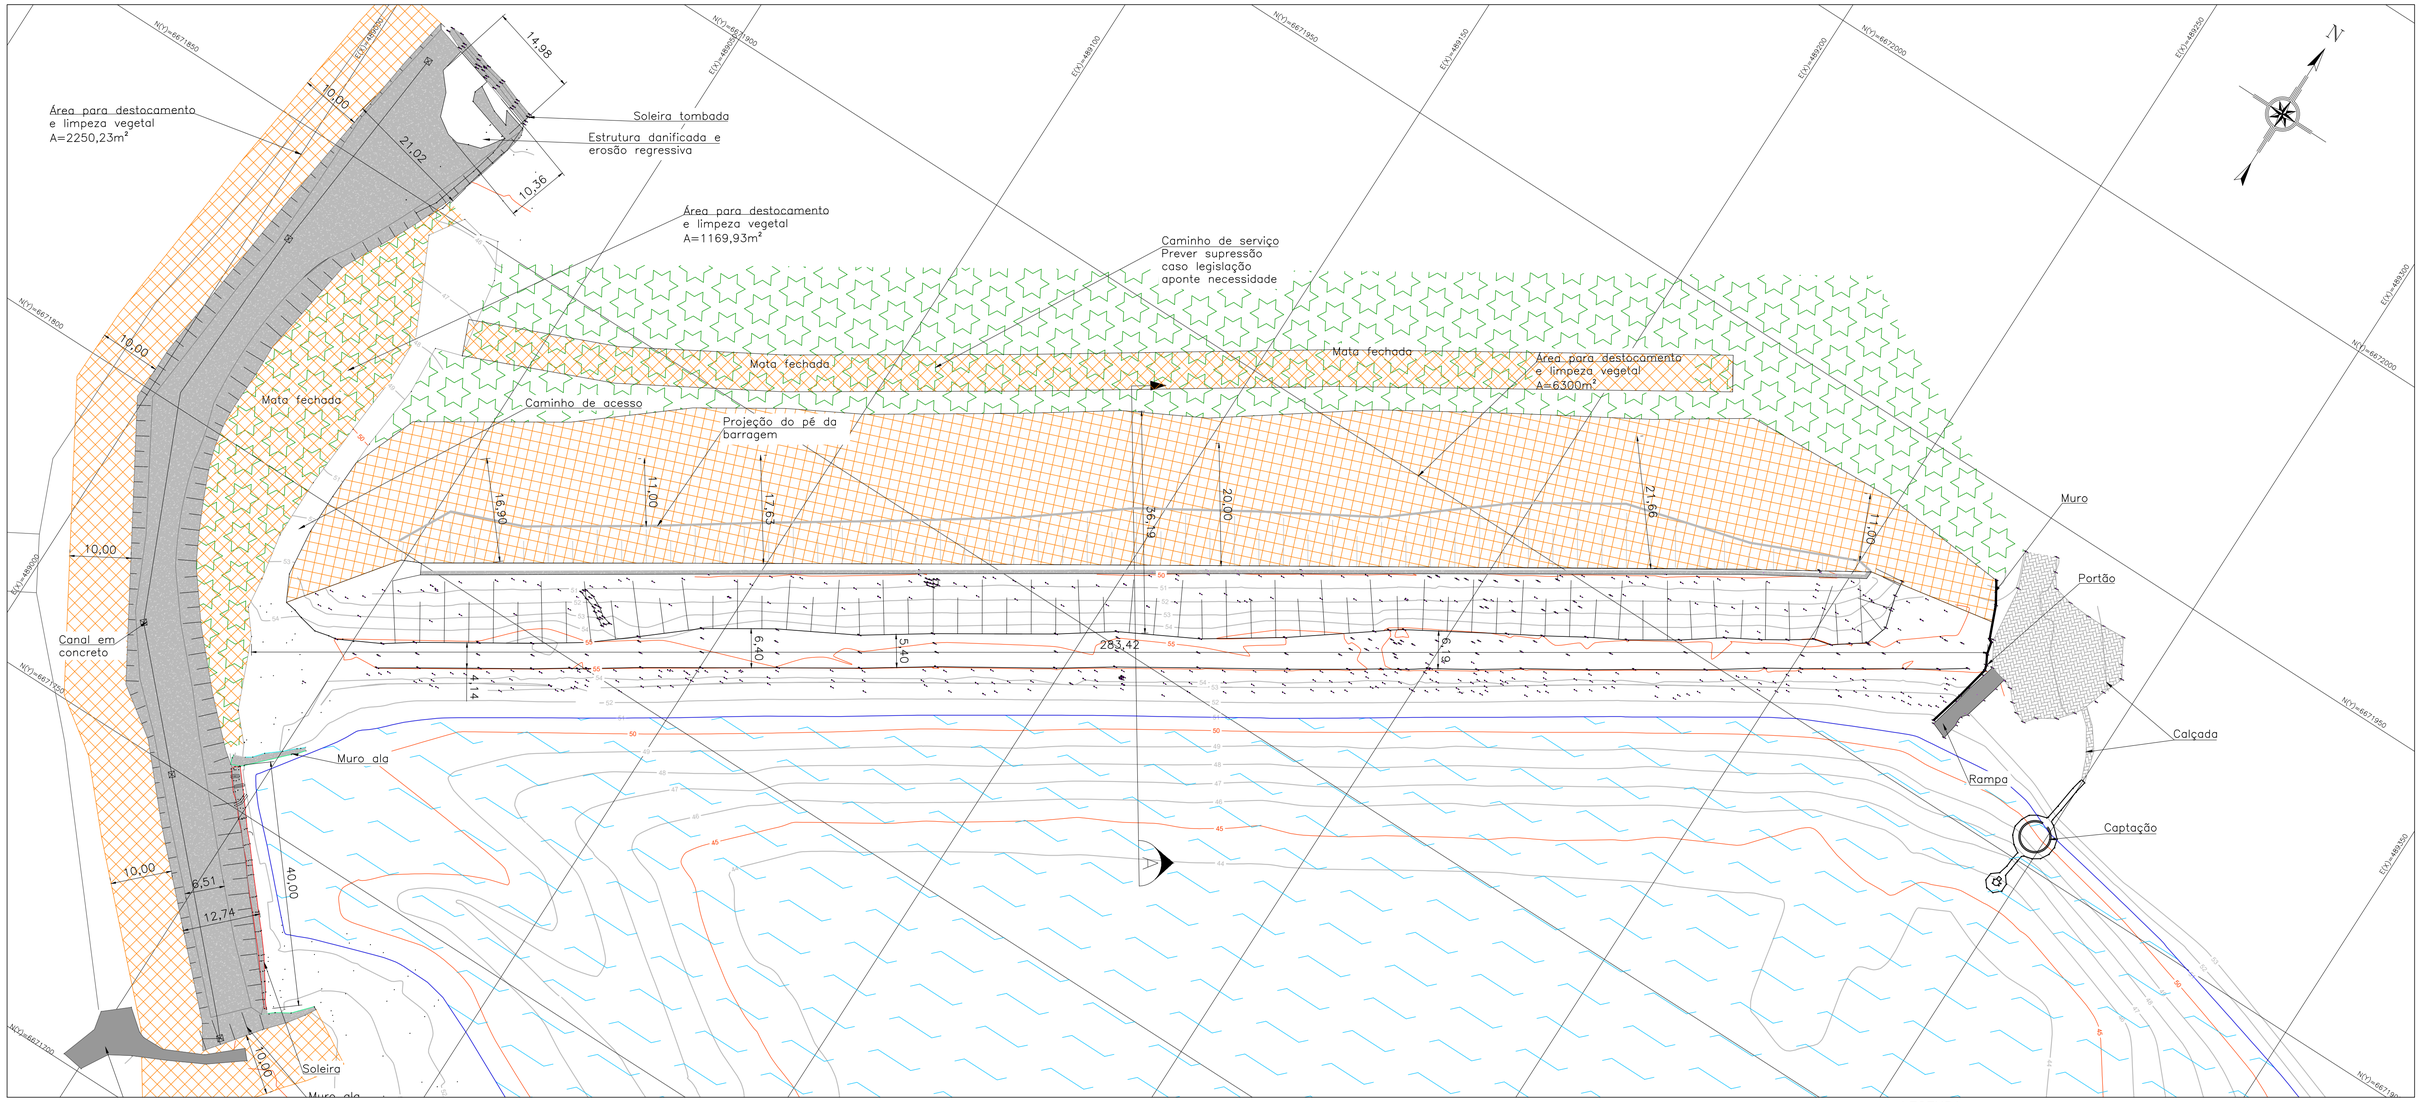

Barragem
Planta
Esc.: 1:2500

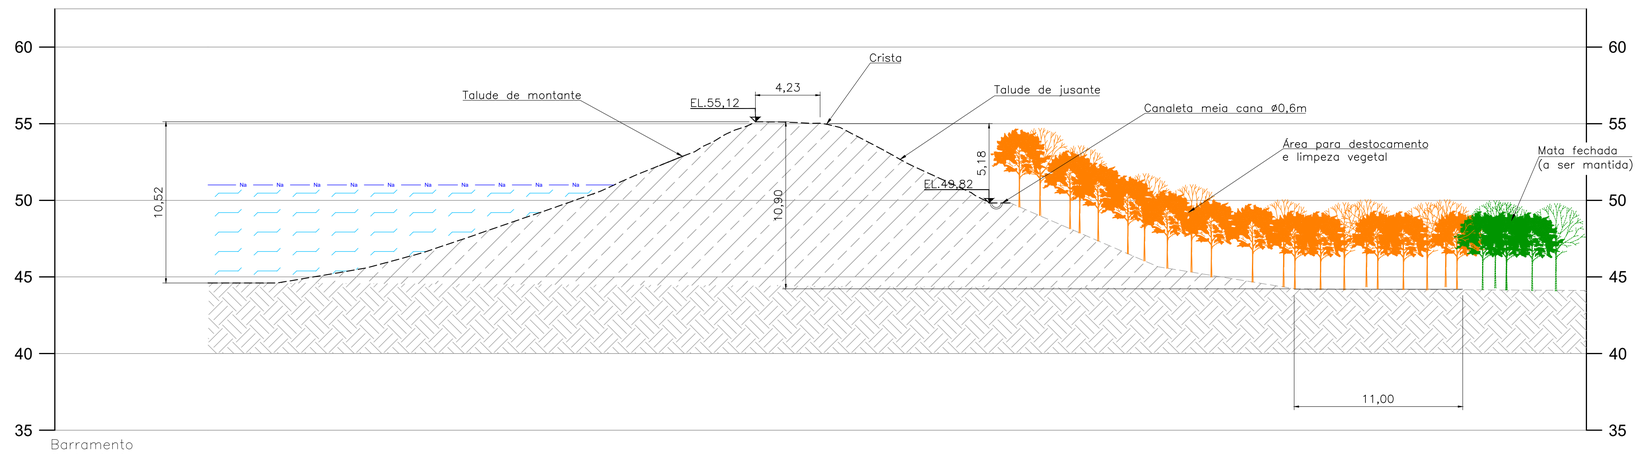

Barramento
Corte A–A
Esc.: 1:200

LEGENDA:

- CURVAS DE NÍVEL
- RESERVATÓRIO
- CALÇADA
- MATA FECHADA
- ESTRUTURA EM CONCRETO
- TALUDE
- CORTE SEÇÃO
- MATA FECHADA
- ÁREA PARA DESTOCAMENTO E LIMPEZA VEGETAL (SEÇÃO)
- ATERRO
- TERRENO NATURAL
- ÁREA PARA DESTOCAMENTO E LIMPEZA VEGETAL (PLANTA)

NOTAS:

1. Dimensões em metros, exceto indicação contrária;
2. Sistema de coordendas Datum Sirgas 2000, UTM 22S.
3. A área de segurança é toda faixa de terreno natural a jusante do barramento que devem ser isoladas e deve ser mantida limpa, livre de vegetação e protegidas por grama.;
4. Na área de segurança ficam vedadas quaisquer obra ou escavação do terreno;
5. As áreas adjacentes ao canal do vertedor e bacia de dissipação, bem como pelas ombreiras e pelas áreas contigua à toda a saída do talude de jusante, que devem ser mantidas regularizadas, sem vegetação e protegidas por grama.

AUTORES:

JHONY LAICON DE PICOLI PIRES
CREA: PR–164.758/D
ENGENHEIRO CIVIL – RESP. TÉCNICO

VTB ENGENHARIA

REV.	DATA	TIPO DE EMISSÃO	RESP. TÉCNICO EMPRESA	DESENHISTA	RESP. TÉCNICO DO CLIENTE	ASSUNTO	NÚMERO DA ART
00	10/04/24	EMISSÃO INICIAL	JHONY PIRES	ARIELLY BARBOSA		EMISSÃO INICIAL	ART. 13037792

PLANTA DE PRANCHAS

PRANCHA ÚNICA

CLIENTE	DEPARTAMENTO MUNICIPAL DE ÁGUA E ESGOTOS
EMPREENDIMENTO	BARRAGEM LOMBA DO SABÃO
TÍTULO	ÁREA PARA LIMPEZA VEGETAL – PLANTA E SEÇÃO
CIDADE/UF	VIAMÃO/RS
CÓDIGO	VTB–248–DE–001
ESCALA	1:500
EMISSÃO	10/04/2024
VERSÃO	REV. 00
FOLHA	01/01

REV. 00.00 – 10/04/2024