




Reservatório
Corte 1
Esc.: Horizontal 1:1000 – Vertical 1:500 (exagero vertical de 2x)

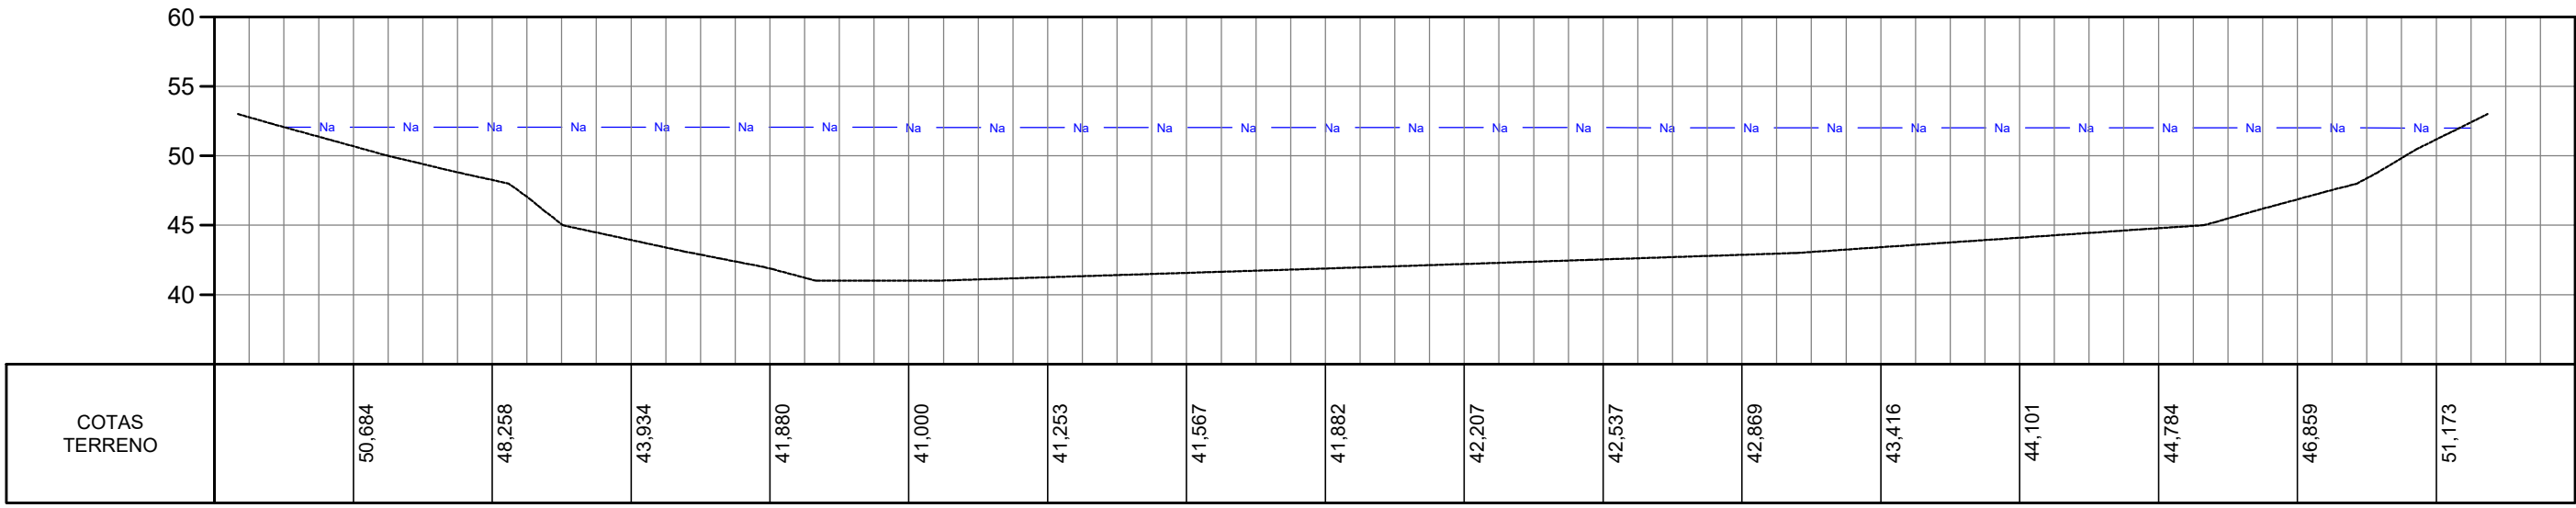


Reservatório
Corte 2
Esc.: Horizontal 1:1000 – Vertical 1:500 (exagero vertical de 2x)

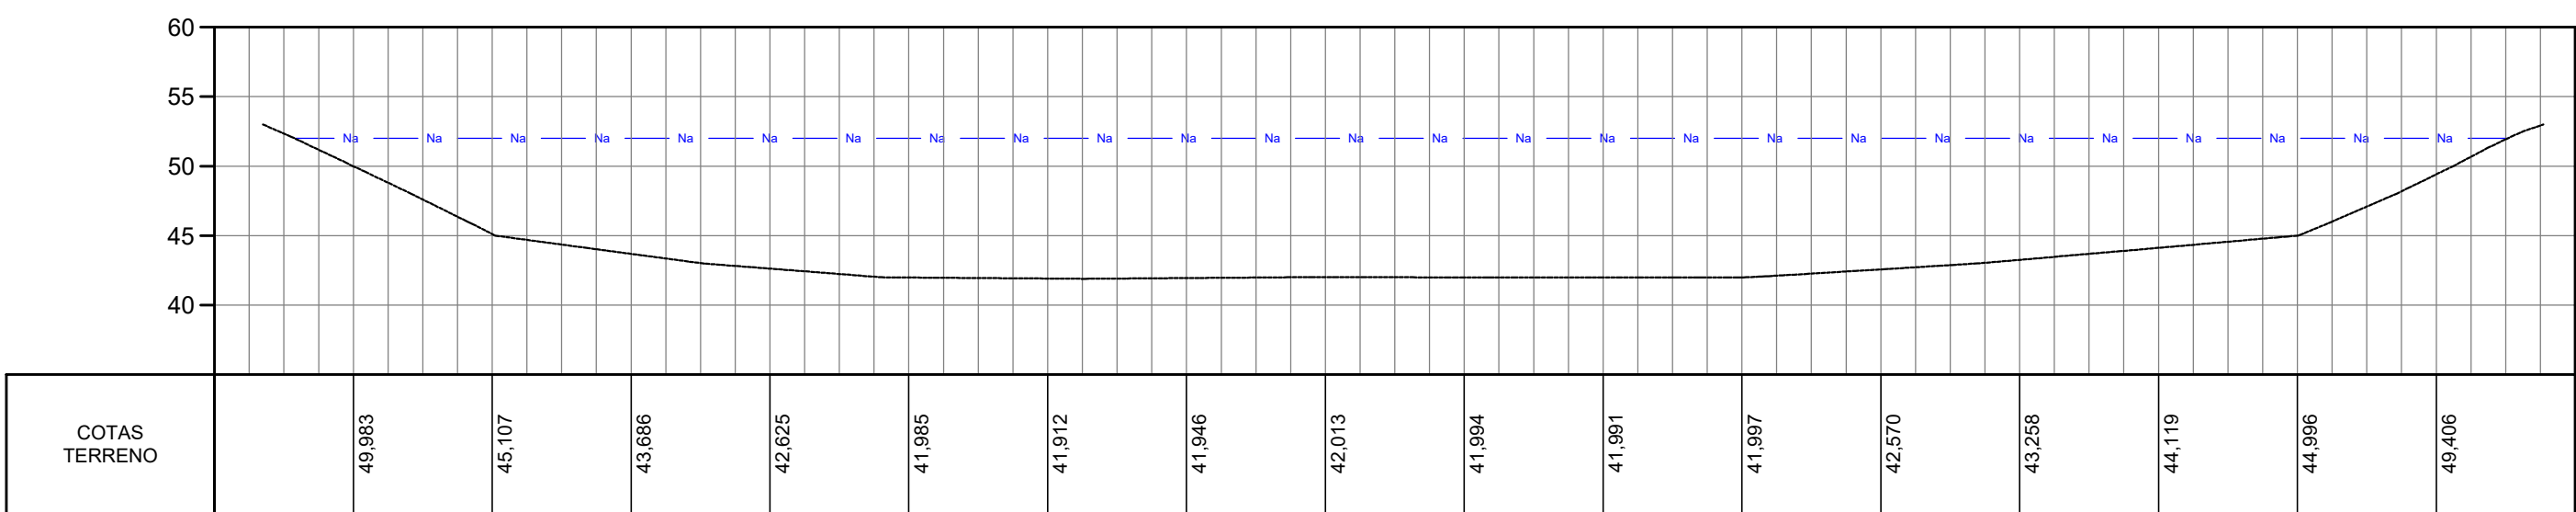

Reservatório
Corte 3
Esc.: Horizontal 1:1000 – Vertical 1:500 (exagero vertical de 2x)

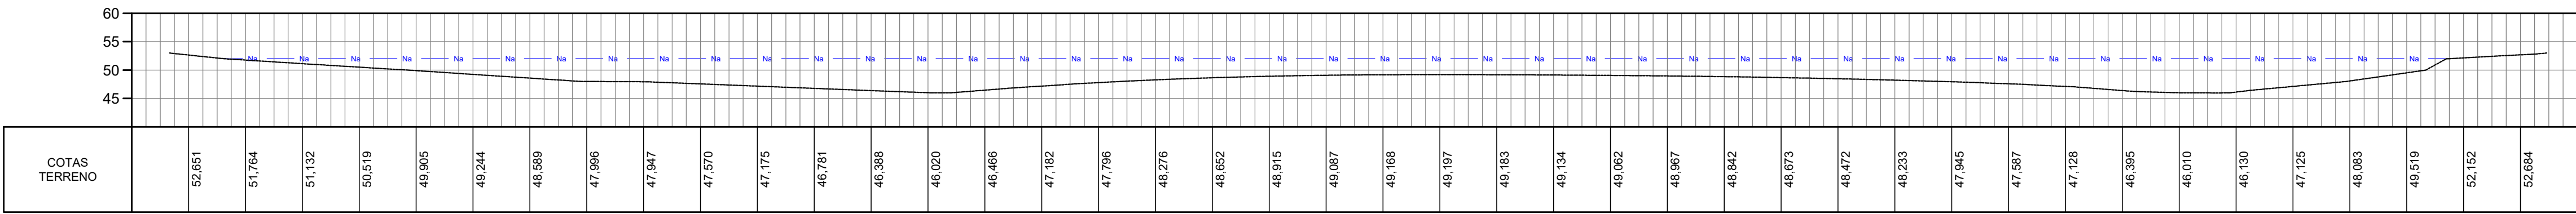

Reservatório
Corte 4
Esc.: Horizontal 1:1500 – Vertical 1:750 (exagero vertical de 2x)

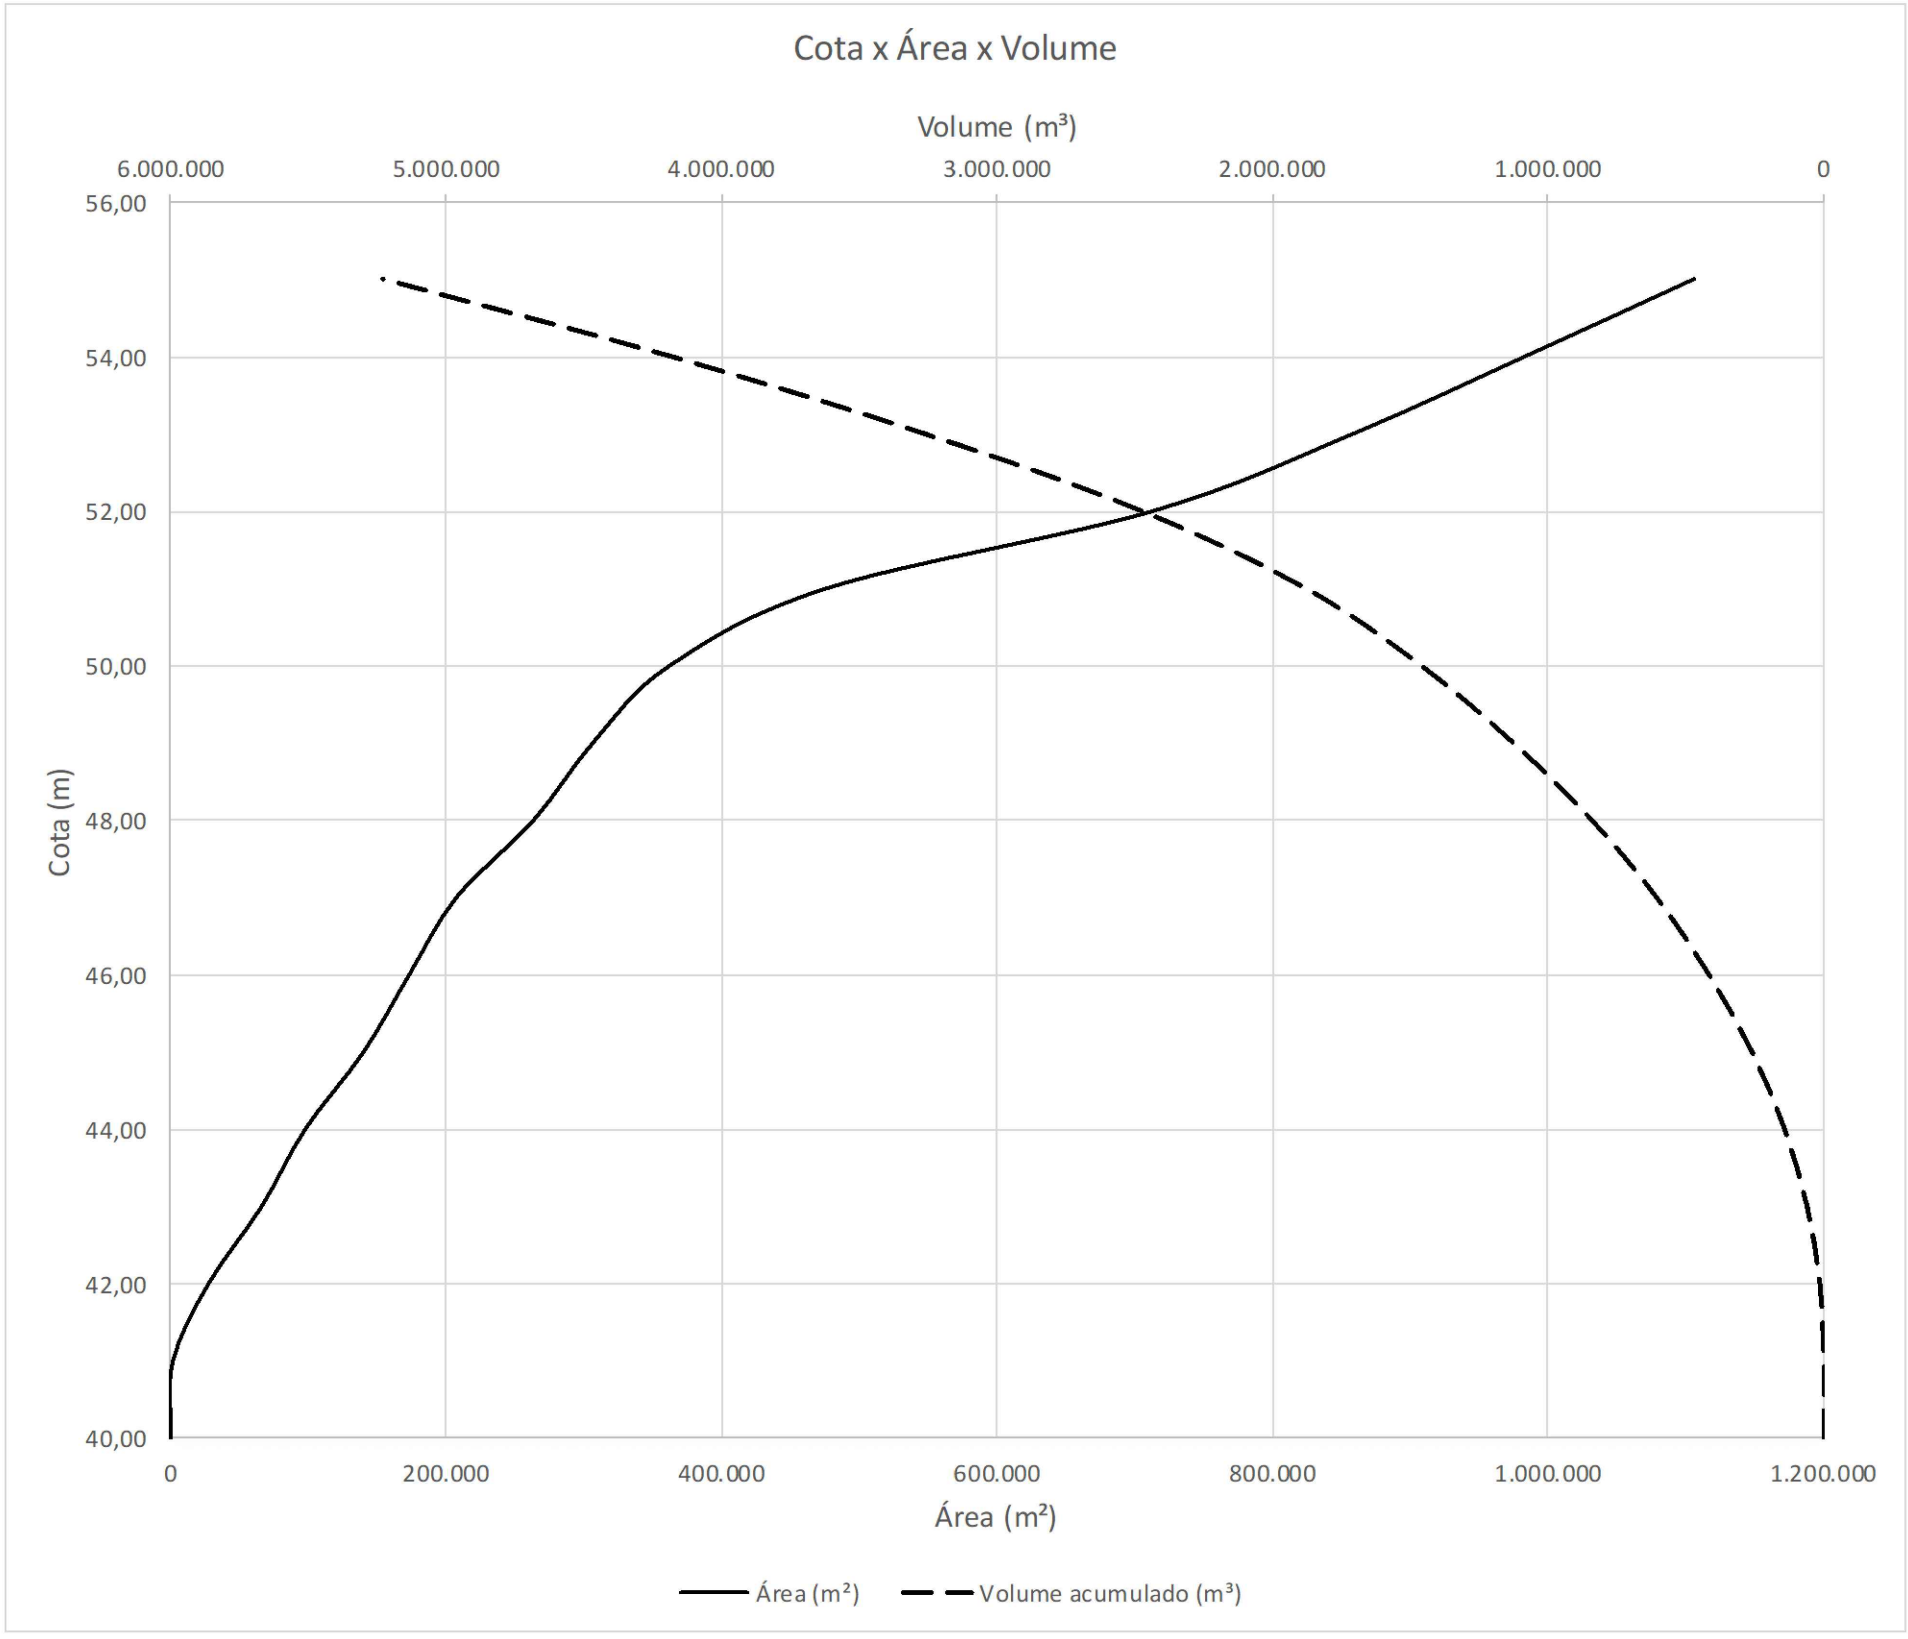

Cota (m)	Área (m²)	Volume acumulado (m³)	Volume acumulado (hm³)
40,00	-	0,00	0,00
41,00	1.175,11	587,56	0,00
42,00	26.893,43	14.621,83	0,01
43,00	65.844,66	60.890,87	0,06
44,00	97.225,05	142.325,73	0,14
45,00	139.712,26	260.794,39	0,26
46,00	172.901,51	417.101,29	0,42
47,00	207.174,35	607.139,22	0,61
48,00	263.297,88	842.375,33	0,84
49,00	306.395,13	1.127.221,84	1,13
50,00	362.202,35	1.461.520,58	1,46
51,00	476.549,67	1.880.896,53	1,88
52,00	713.293,60	2.475.818,12	2,48
53,00	858.454,32	3.261.692,07	3,26
54,00	983.478,37	4.182.658,421	4,183
55,000	1.106.189,05	5.227.492,131	5,227

LEGENDA:

- RESERVATÓRIO
- TERRENO NATURAL

NOTAS:

- Dimensões em metros, exceto indicação contrária;
- Sistema de coordenadas: Datum Horizontal Sirgos 2000, UTM 22S e Datum Vertical: Marégrafo Imbituba–SC(Resolução IBGE n° 1 de 25/2/2005).

AUTORES:

JHONY MAICON DE PICOLI PIRES
CREA: PR-164.758/D
ENGENHEIRO CIVIL – RESP. TÉCNICO