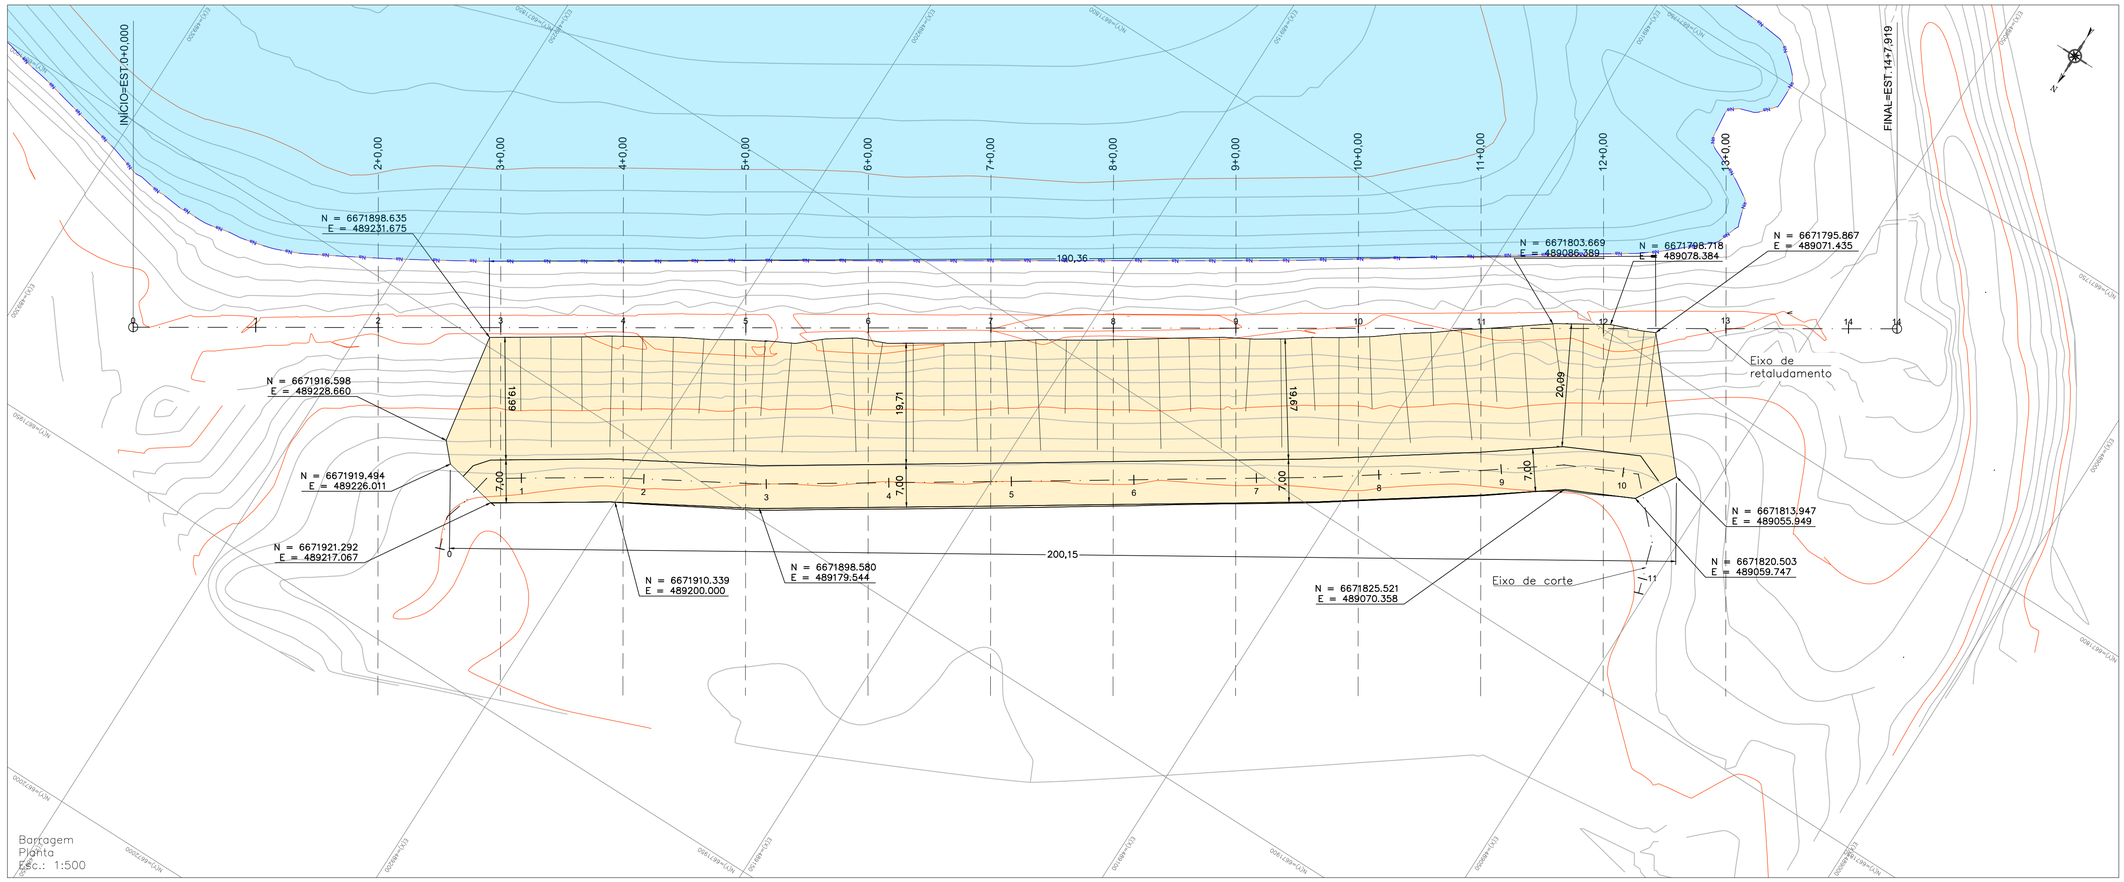

LEGENDA:

- CURVAS DE NÍVEL
- TALUDE
- ÁREA DE ESCAVAÇÃO

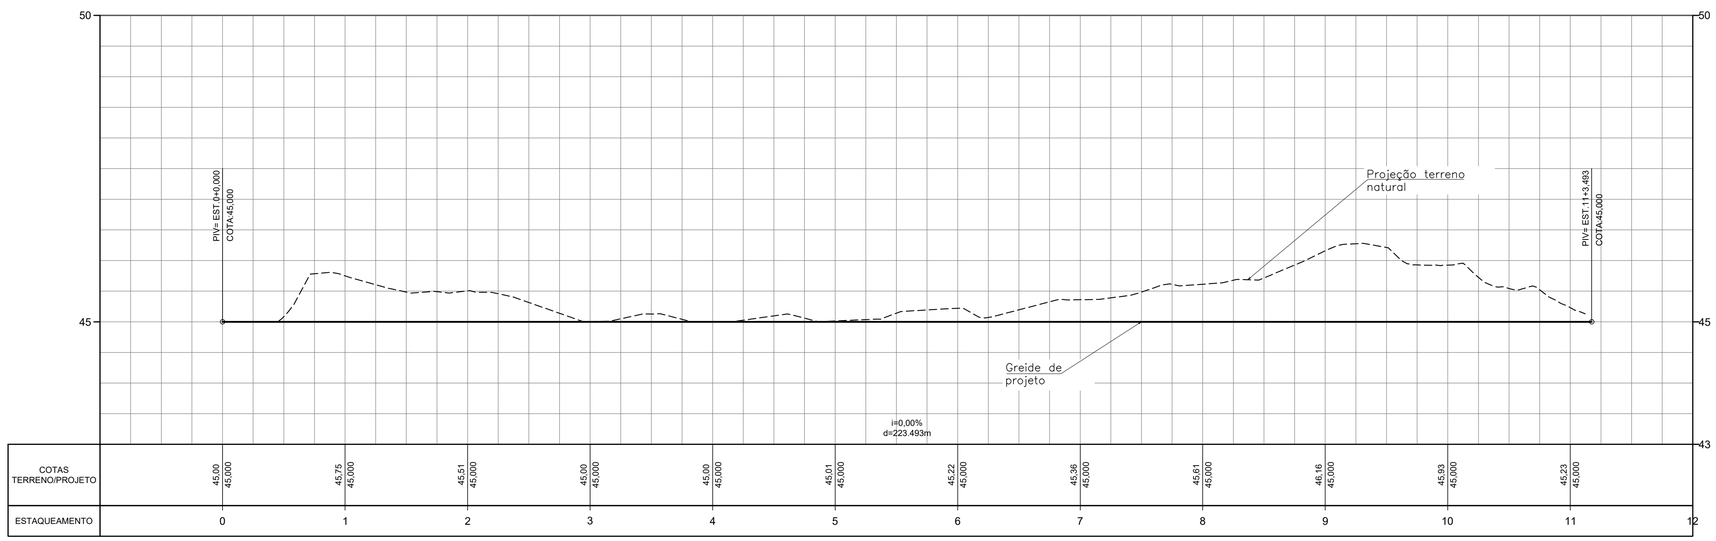

Perfil Longitudinal – Eixo de corte
Esc.: Horizontal 1:500 – Vertical 1:50 (Exagero Vertical de 10x)

COORDENADAS – EIXO CORTE		
Estaca	Norte (m)	Este (m)
1+0,000	6.671.932,072	489.220,051
2+0,000	6.671.915,223	489.214,995
3+0,000	6.671.904,605	489.198,052
4+0,000	6.671.894,594	489.180,740
5+0,000	6.671.883,689	489.163,975
6+0,000	6.671.872,778	489.147,213
7+0,000	6.671.861,829	489.130,476
8+0,000	6.671.850,880	489.113,739
9+0,000	6.671.839,693	489.097,163
10+0,000	6.671.828,215	489.080,786
11+0,000	6.671.817,961	489.063,720
12+0,000	6.671.830,935	489.051,746

NOTAS:

1. Dimensões em metros, exceto indicação contrária;
2. Sistema de coordendas: Datum Horizontal Sirgas 2000, UTM 22S e Datum Vertical: Marégrafo Imbutiba–SC(Resolução IBGE nº 1 de 25/2/2005).

AUTORES:

JHONY MACON DE PICOLI PIRES
CREA: PR–164.758/D
ENGENHEIRO CIVIL – RESP. TÉCNICO

VTB engenharia 10 ANOS

REV.	DATA	TIPO DE EMISSÃO	RESP. TÉCNICO EMPRESA	DESENHISTA	RESP. TÉCNICO DO CLIENTE	ASSUNTO	NÚMERO DA ART
01	01/10/25	EMISSÃO INICIAL	JHONY PIRES	ANDRE CORREIA		ATENDIMENTO A COMENTÁRIOS DE 09/09/2025	ART. 13774027
00	07/07/25	EMISSÃO INICIAL	JHONY PIRES	ARIELLY BARBOSA		EMISSÃO INICIAL	ART. 13774027

PLANTA DE PRANCHAS

PRANCHA ÚNICA

CLIENTE	DEPARTAMENTO MUNICIPAL DE ÁGUA E ESGOTOS
EMPREENDIMENTO	BARRAGEM LOMBA DO SABÃO
TÍTULO	PROJETO BÁSICO – ESCAVAÇÃO – PLANTA E PERFIL
CIDADE/UF	VIAMÃO/RS
CÓDIGO	VTB–309–DE–003
ESCALA	INDICADA
EMISSÃO	01/10/2025
VERSÃO	REV. 01
FOLHA	03/22