
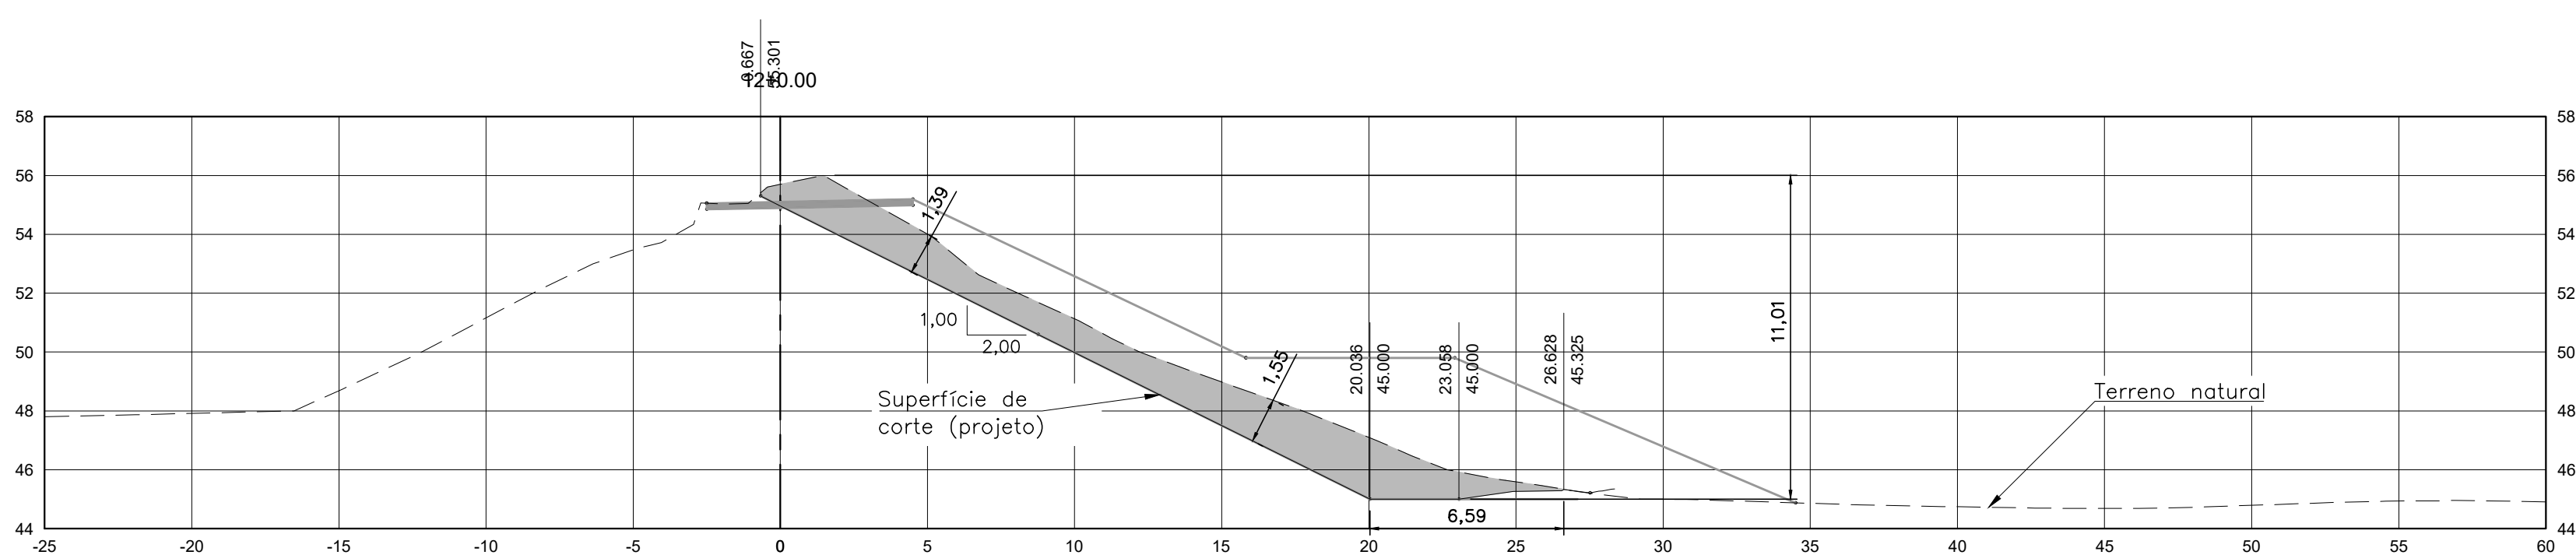
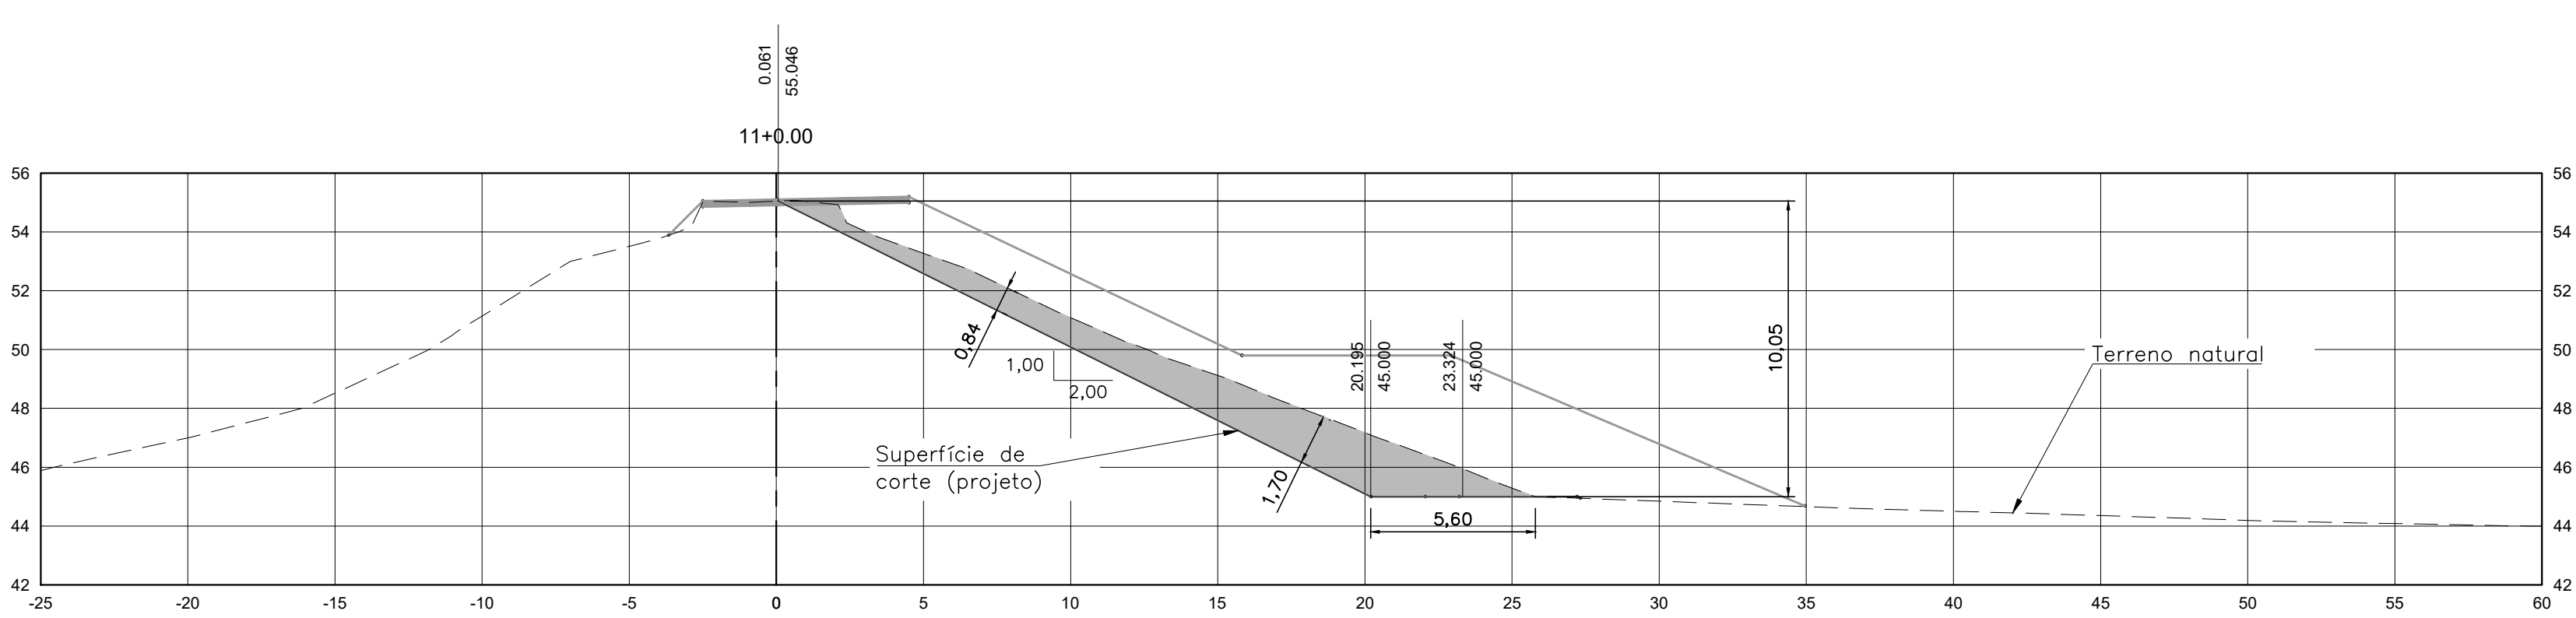


- LEGENDA:
- PROJEÇÃO DA SUPERFÍCIE DE ESCAVAÇÃO
  - - - PROJEÇÃO DO TERRENO NATURAL
  - PROJEÇÃO DO RETALUDAMENTO
  - ESCAVAÇÃO

| VOLUME TOTAL |                    |                     |                      |                       |                         |                         |                     |
|--------------|--------------------|---------------------|----------------------|-----------------------|-------------------------|-------------------------|---------------------|
| Estaca       | Área de Corte (m²) | Área de Aterro (m²) | Volume de Corte (m3) | Volume de Aterro (m3) | Volum. Corte Acum. (m3) | Volum Aterro Acum. (m3) | Volume Líquido (m3) |
| 0+0,00       | 0,00               | 0,00                | 0,00                 | 0,00                  | 0,00                    | 0,00                    | 0,00                |
| 1+0,00       | 0,00               | 0,00                | 0,00                 | 0,00                  | 0,00                    | 0,00                    | 0,00                |
| 2+0,00       | 0,00               | 0,00                | 0,00                 | 0,00                  | 0,00                    | 0,00                    | 0,00                |
| 3+0,00       | 23,23              | 0,00                | 232,28               | 0,00                  | 232,28                  | 0,00                    | 232,28              |
| 4+0,00       | 22,55              | 0,00                | 457,81               | 0,00                  | 690,09                  | 0,00                    | 690,09              |
| 5+0,00       | 14,81              | 0,00                | 373,59               | 0,00                  | 1063,68                 | 0,00                    | 1063,68             |
| 6+0,00       | 14,42              | 0,00                | 292,22               | 0,00                  | 1355,89                 | 0,00                    | 1355,89             |
| 7+0,00       | 12,37              | 0,00                | 267,90               | 0,00                  | 1623,79                 | 0,00                    | 1623,79             |
| 8+0,00       | 17,09              | 0,00                | 294,62               | 0,00                  | 1918,42                 | 0,00                    | 1918,42             |
| 9+0,00       | 18,53              | 0,00                | 356,22               | 0,00                  | 2274,63                 | 0,00                    | 2274,63             |
| 10+0,00      | 22,60              | 0,00                | 411,29               | 0,00                  | 2685,92                 | 0,00                    | 2685,92             |
| 11+0,00      | 28,39              | 0,00                | 509,84               | 0,00                  | 3195,77                 | 0,00                    | 3195,77             |
| 12+0,00      | 34,91              | 0,00                | 632,93               | 0,00                  | 3828,70                 | 0,00                    | 3828,70             |
| 13+0,00      | 0,00               | 0,00                | 349,05               | 0,00                  | 4177,75                 | 0,00                    | 4177,75             |
| 14+0,00      | 0,00               | 0,00                | 0,00                 | 0,00                  | 4177,75                 | 0,00                    | 4177,75             |
| 14+7,92      | 0,00               | 0,00                | 0,00                 | 0,00                  | 4177,75                 | 0,00                    | 4177,75             |

- NOTAS:
- Dimensões em metros, exceto indicação contrária;
  - Sistema de coordenadas: Datum Horizontal Sirgas 2000, UTM 22S e Datum Vertical: Marégrafo Imbutiba—SC(Resolução IBGE n° 1 de 25/2/2005).

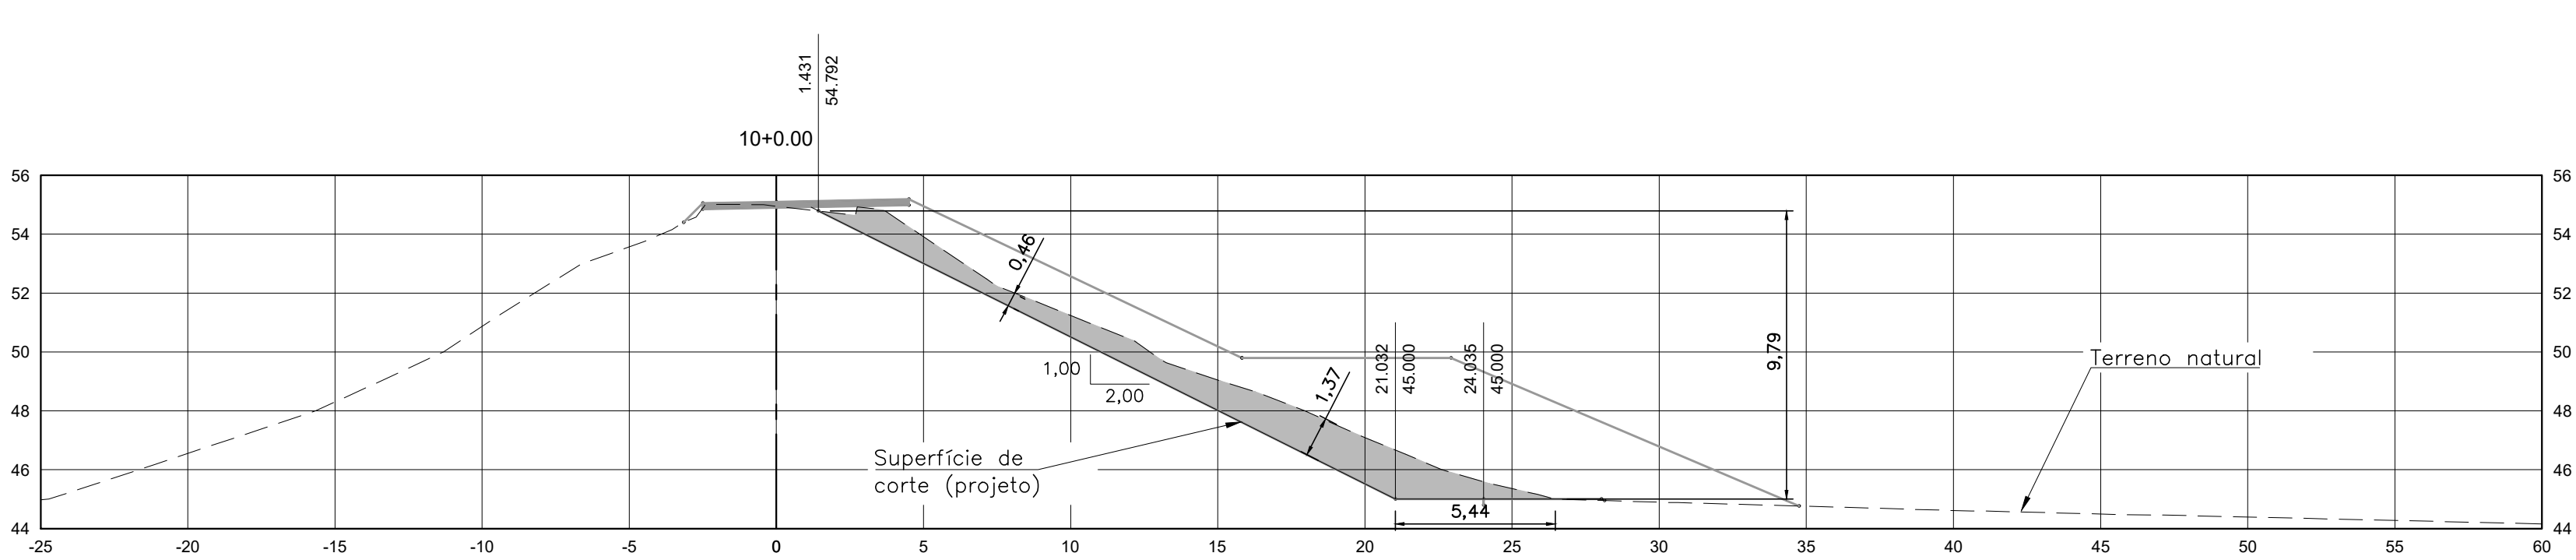

10 ANOS

| REV. | DATA     | TIPO DE EMISSÃO | RESP. TÉCNICO EMPRESA | DESENHISTA      | RESP. TÉCNICO DO CLIENTE | ASSUNTO                                 | NÚMERO DA ART |
|------|----------|-----------------|-----------------------|-----------------|--------------------------|-----------------------------------------|---------------|
| 01   | 01/10/25 | EMIÇÃO INICIAL  | JHONY PIRES           | ANDRE CORREIA   |                          | ATENDIMENTO A COMENTÁRIOS DE 09/09/2025 | ART. 13774027 |
| 00   | 07/07/25 | EMIÇÃO INICIAL  | JHONY PIRES           | ARIELLY BARBOSA |                          | EMIÇÃO INICIAL                          | ART. 13774027 |

P L A N T A   D E   P R A N C H A S

PRANCHA ÚNICA



AUTORES:

JHONY MAICON DE PIOLI PIRES  
CREA: PR-164.758/D  
ENGENHEIRO CIVIL - RESP. TÉCNICO

CLIENTE DEPARTAMENTO MUNICIPAL DE ÁGUA E ESGOTOS

EMPREENDIMENTO BARRAGEM LOMBA DO SABÃO

TÍTULO PROJETO BÁSICO – ESCAVAÇÃO – SEÇÃO

CIDADE/UF VIAMÃO/RS

CÓDIGO VTB-309-DE-006

ESCALA 1:200

EMIÇÃO 01/10/2025

VERSÃO REV. 01

FOLHA 06/22