
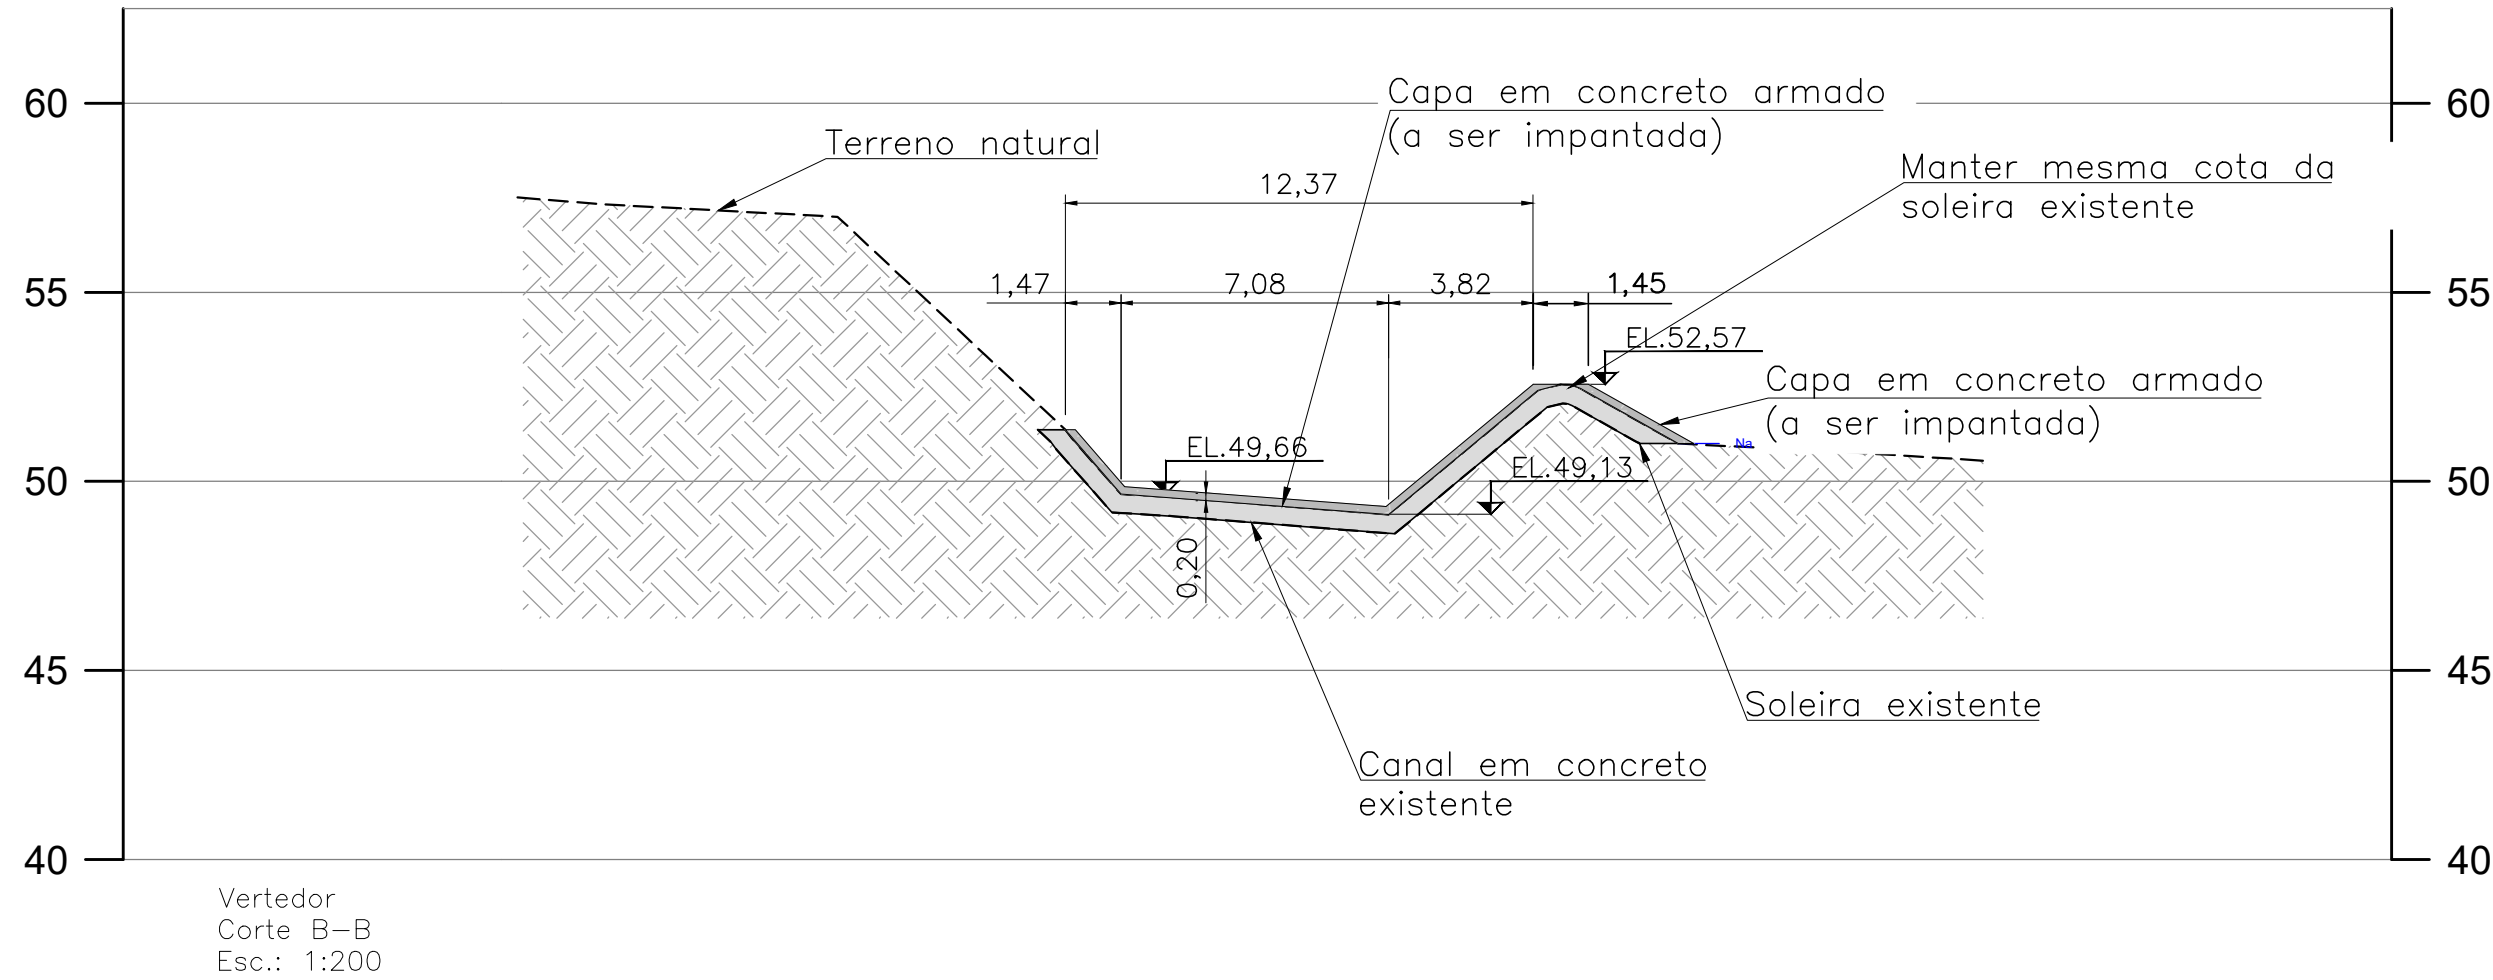


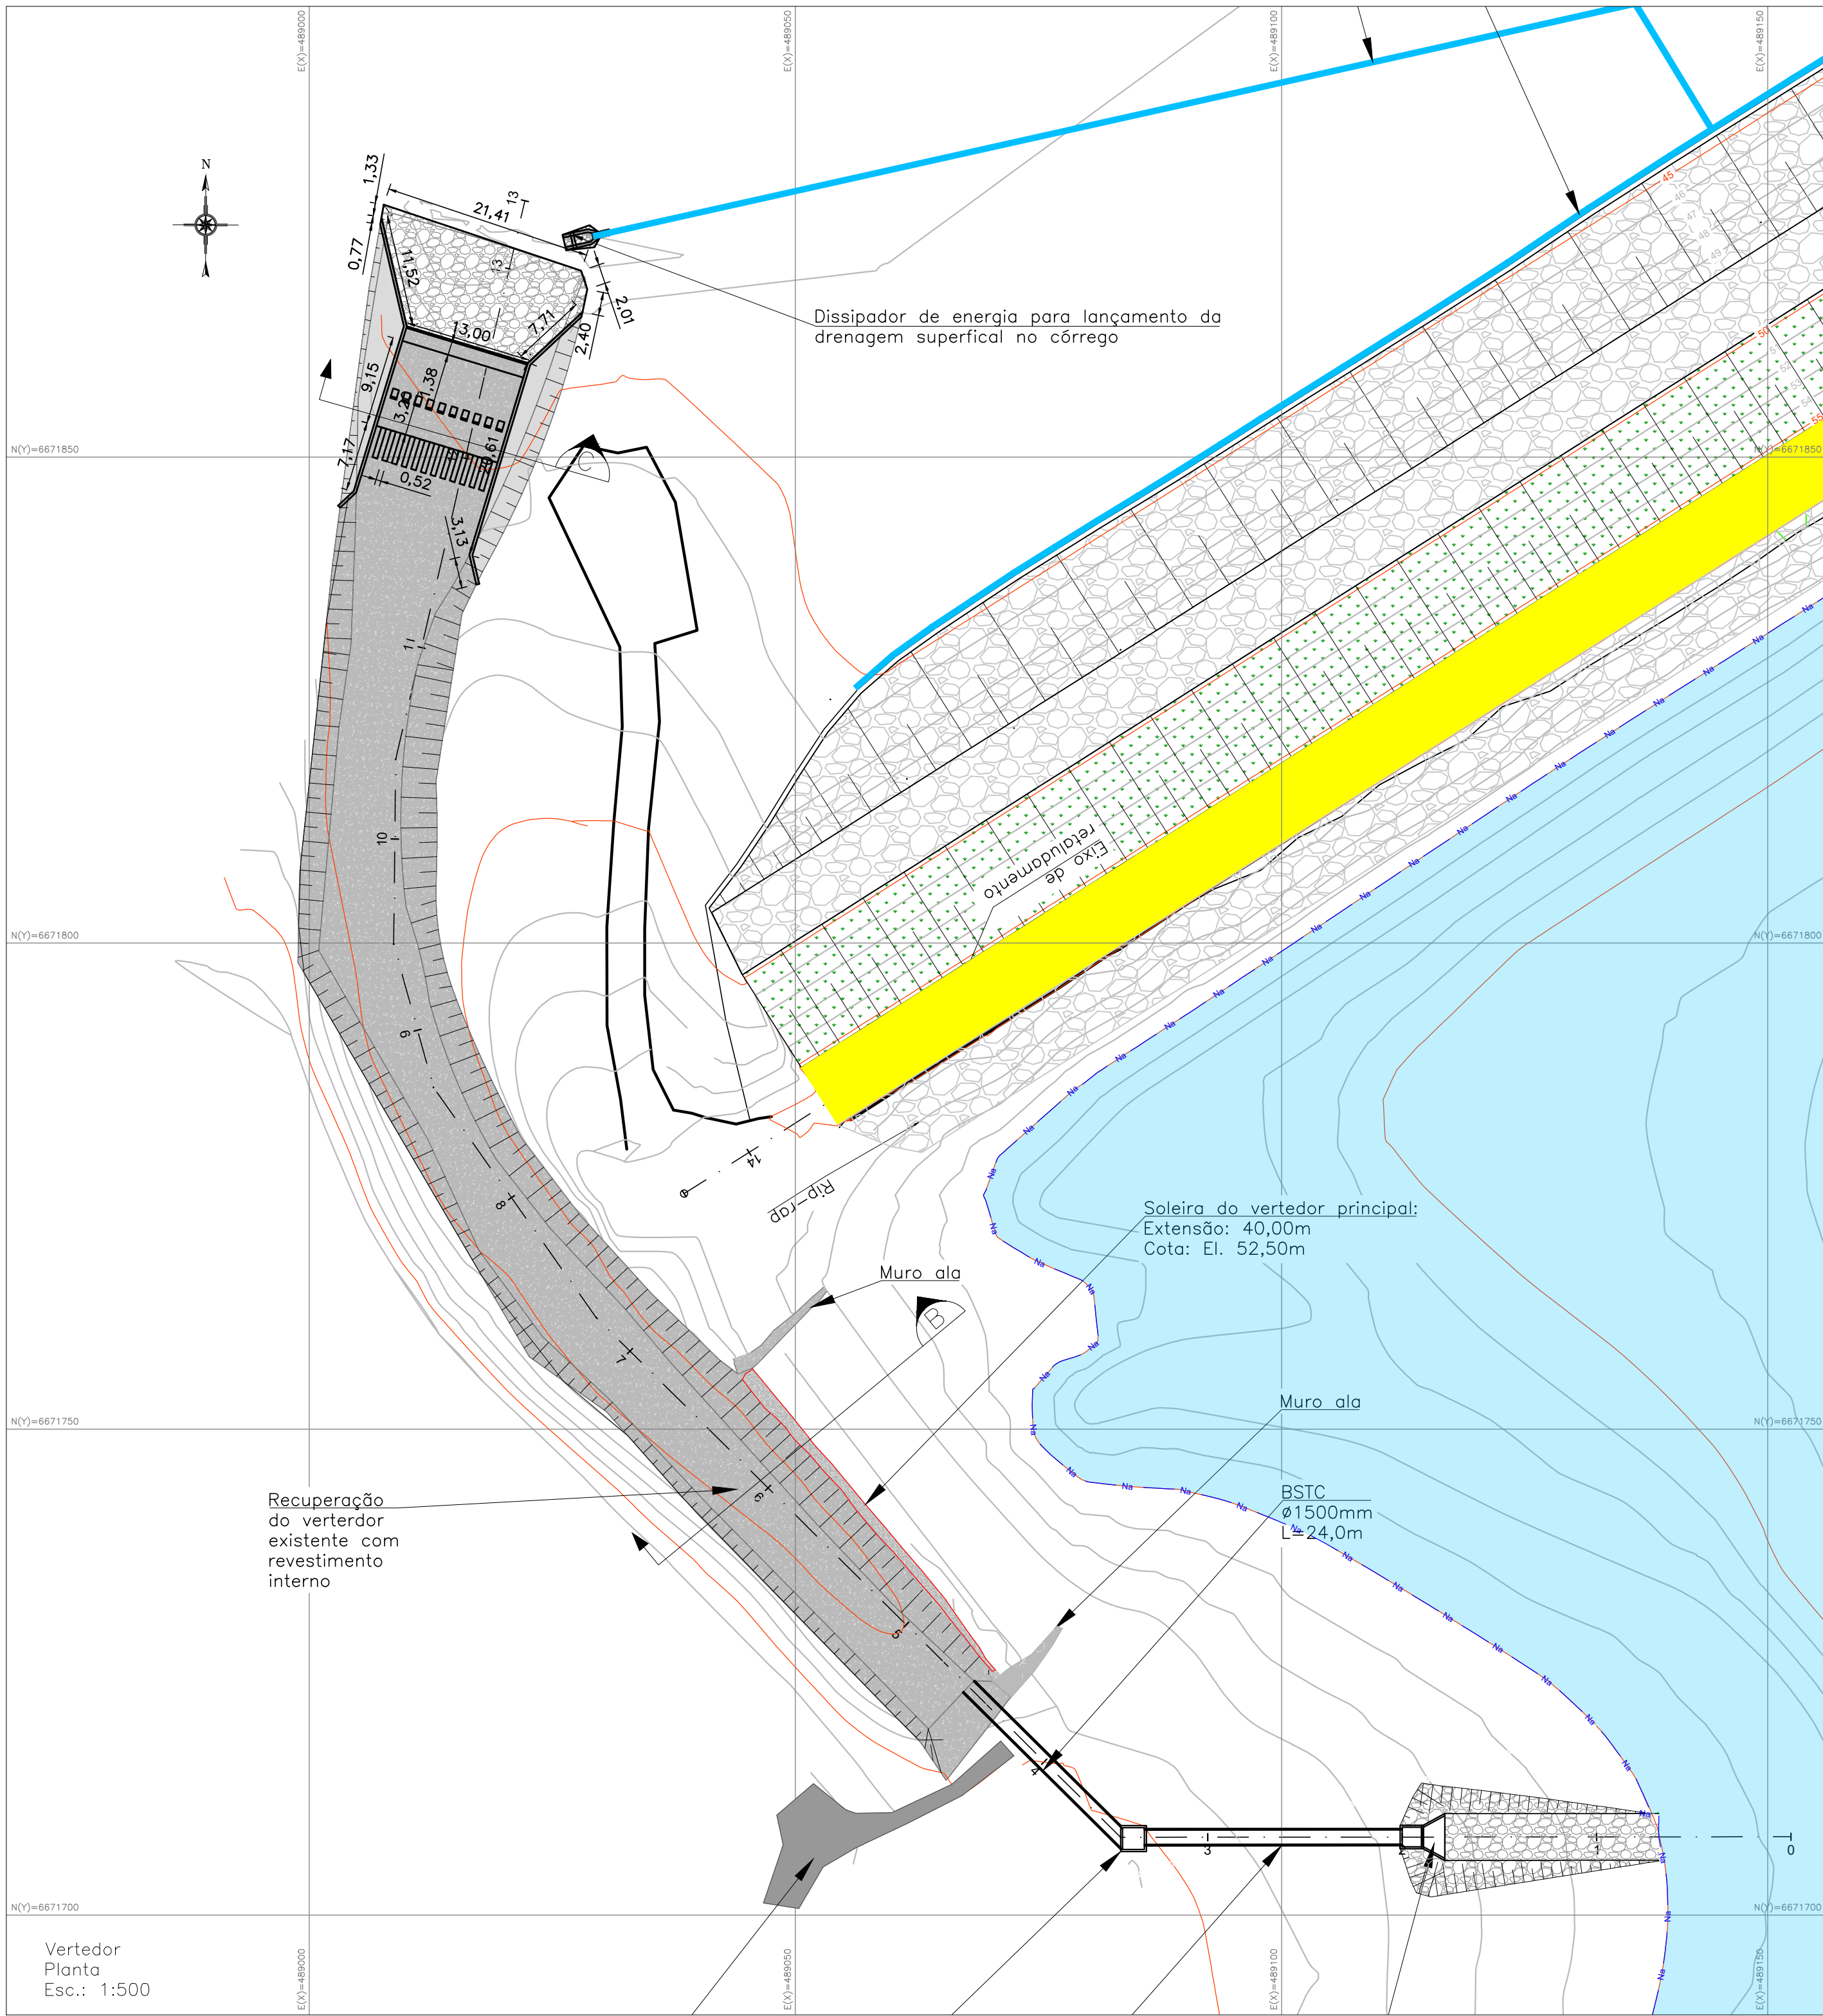

LEGENDA:

- CURVAS DE NÍVEL
- RESERVATÓRIO
- BRITA
- GRAMA
- ENROCAMENTO
- TALUDE
- CORTE SEÇÃO
- CANALETA DE DRENAGEM
- CRISTA


NOTAS:

- Dimensões em metros, exceto indicação contrária;
- Sistema de coordenadas: Datum Horizontal Sirgas 2000, UTM 22S e Datum Vertical: Marégrafo Imbituba-SC (Resolução IBGE n° 1 de 25/2/2005).

01	01/10/25	EMIÇÃO INICIAL	JHONY PIRES	ANDRE CORREIA		ATENDIMENTO A COMENTÁRIOS DE 09/09/2025	ART. 13774027
00	07/07/25	EMIÇÃO INICIAL	JHONY PIRES	ARIELLY BARBOSA		EMIÇÃO INICIAL	ART. 13774027
REV.	DATA	TIPO DE EMISSÃO	RESP. TÉCNICO EMPRESA	DESENHISTA	RESP. TÉCNICO DO CLIENTE	ASSUNTO	NÚMERO DA ART

P L A N T A D E P R A N C H A S

PRANCHA
ÚNICA

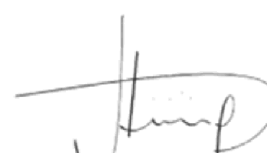				AUTORES:  JHONY MAICON DE PÁDUA PIRES CREA: PR-164-758/0 ENGENHEIRO CIVIL – RESP. TÉCNICO					
CLIENTE									
DEPARTAMENTO MUNICIPAL DE ÁGUA E ESGOTOS									
BARRAGEM LOMBA DO SABÃO									
TÍTULO									
PROJETO BÁSICO – VERTEDOR – PLANTA E SEÇÃO									
CIDADE/UF									
VIAMÃO/RS									
CÓDIGO									
VTB-309-DE-019									
ESCALA		INDICADA		EMIÇÃO	01/10/2025	VERSÃO	REV. 01	FOLHA	19/22