

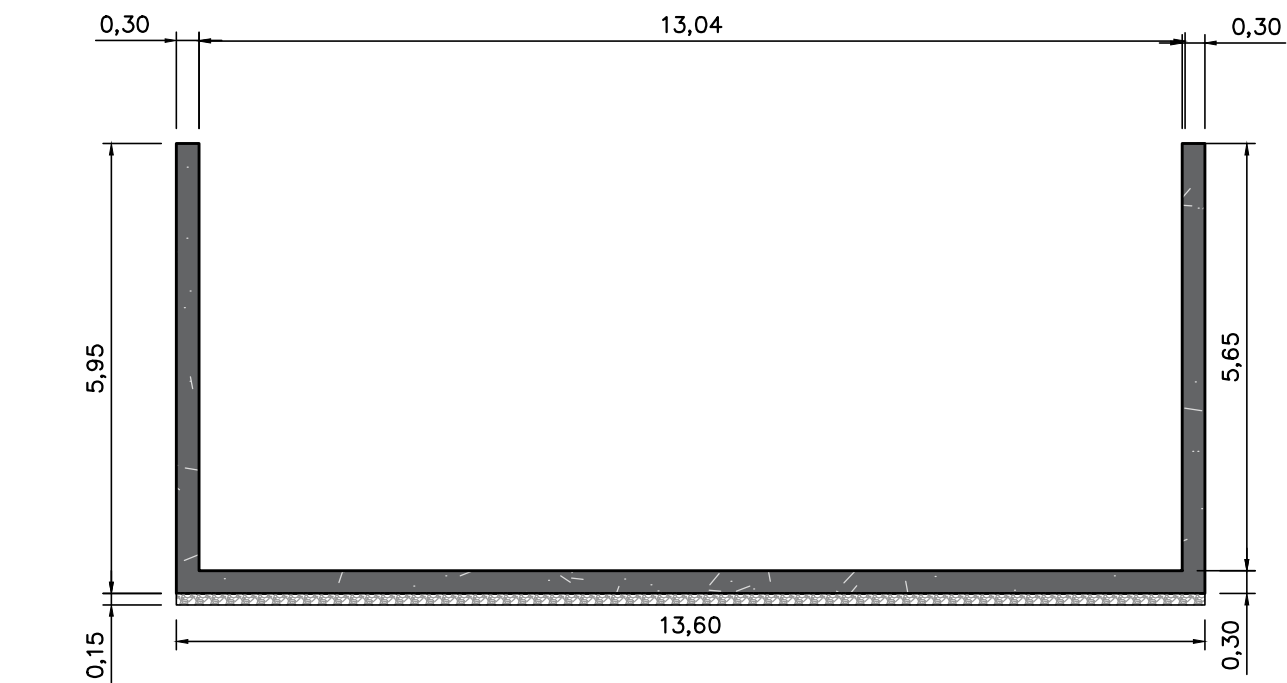
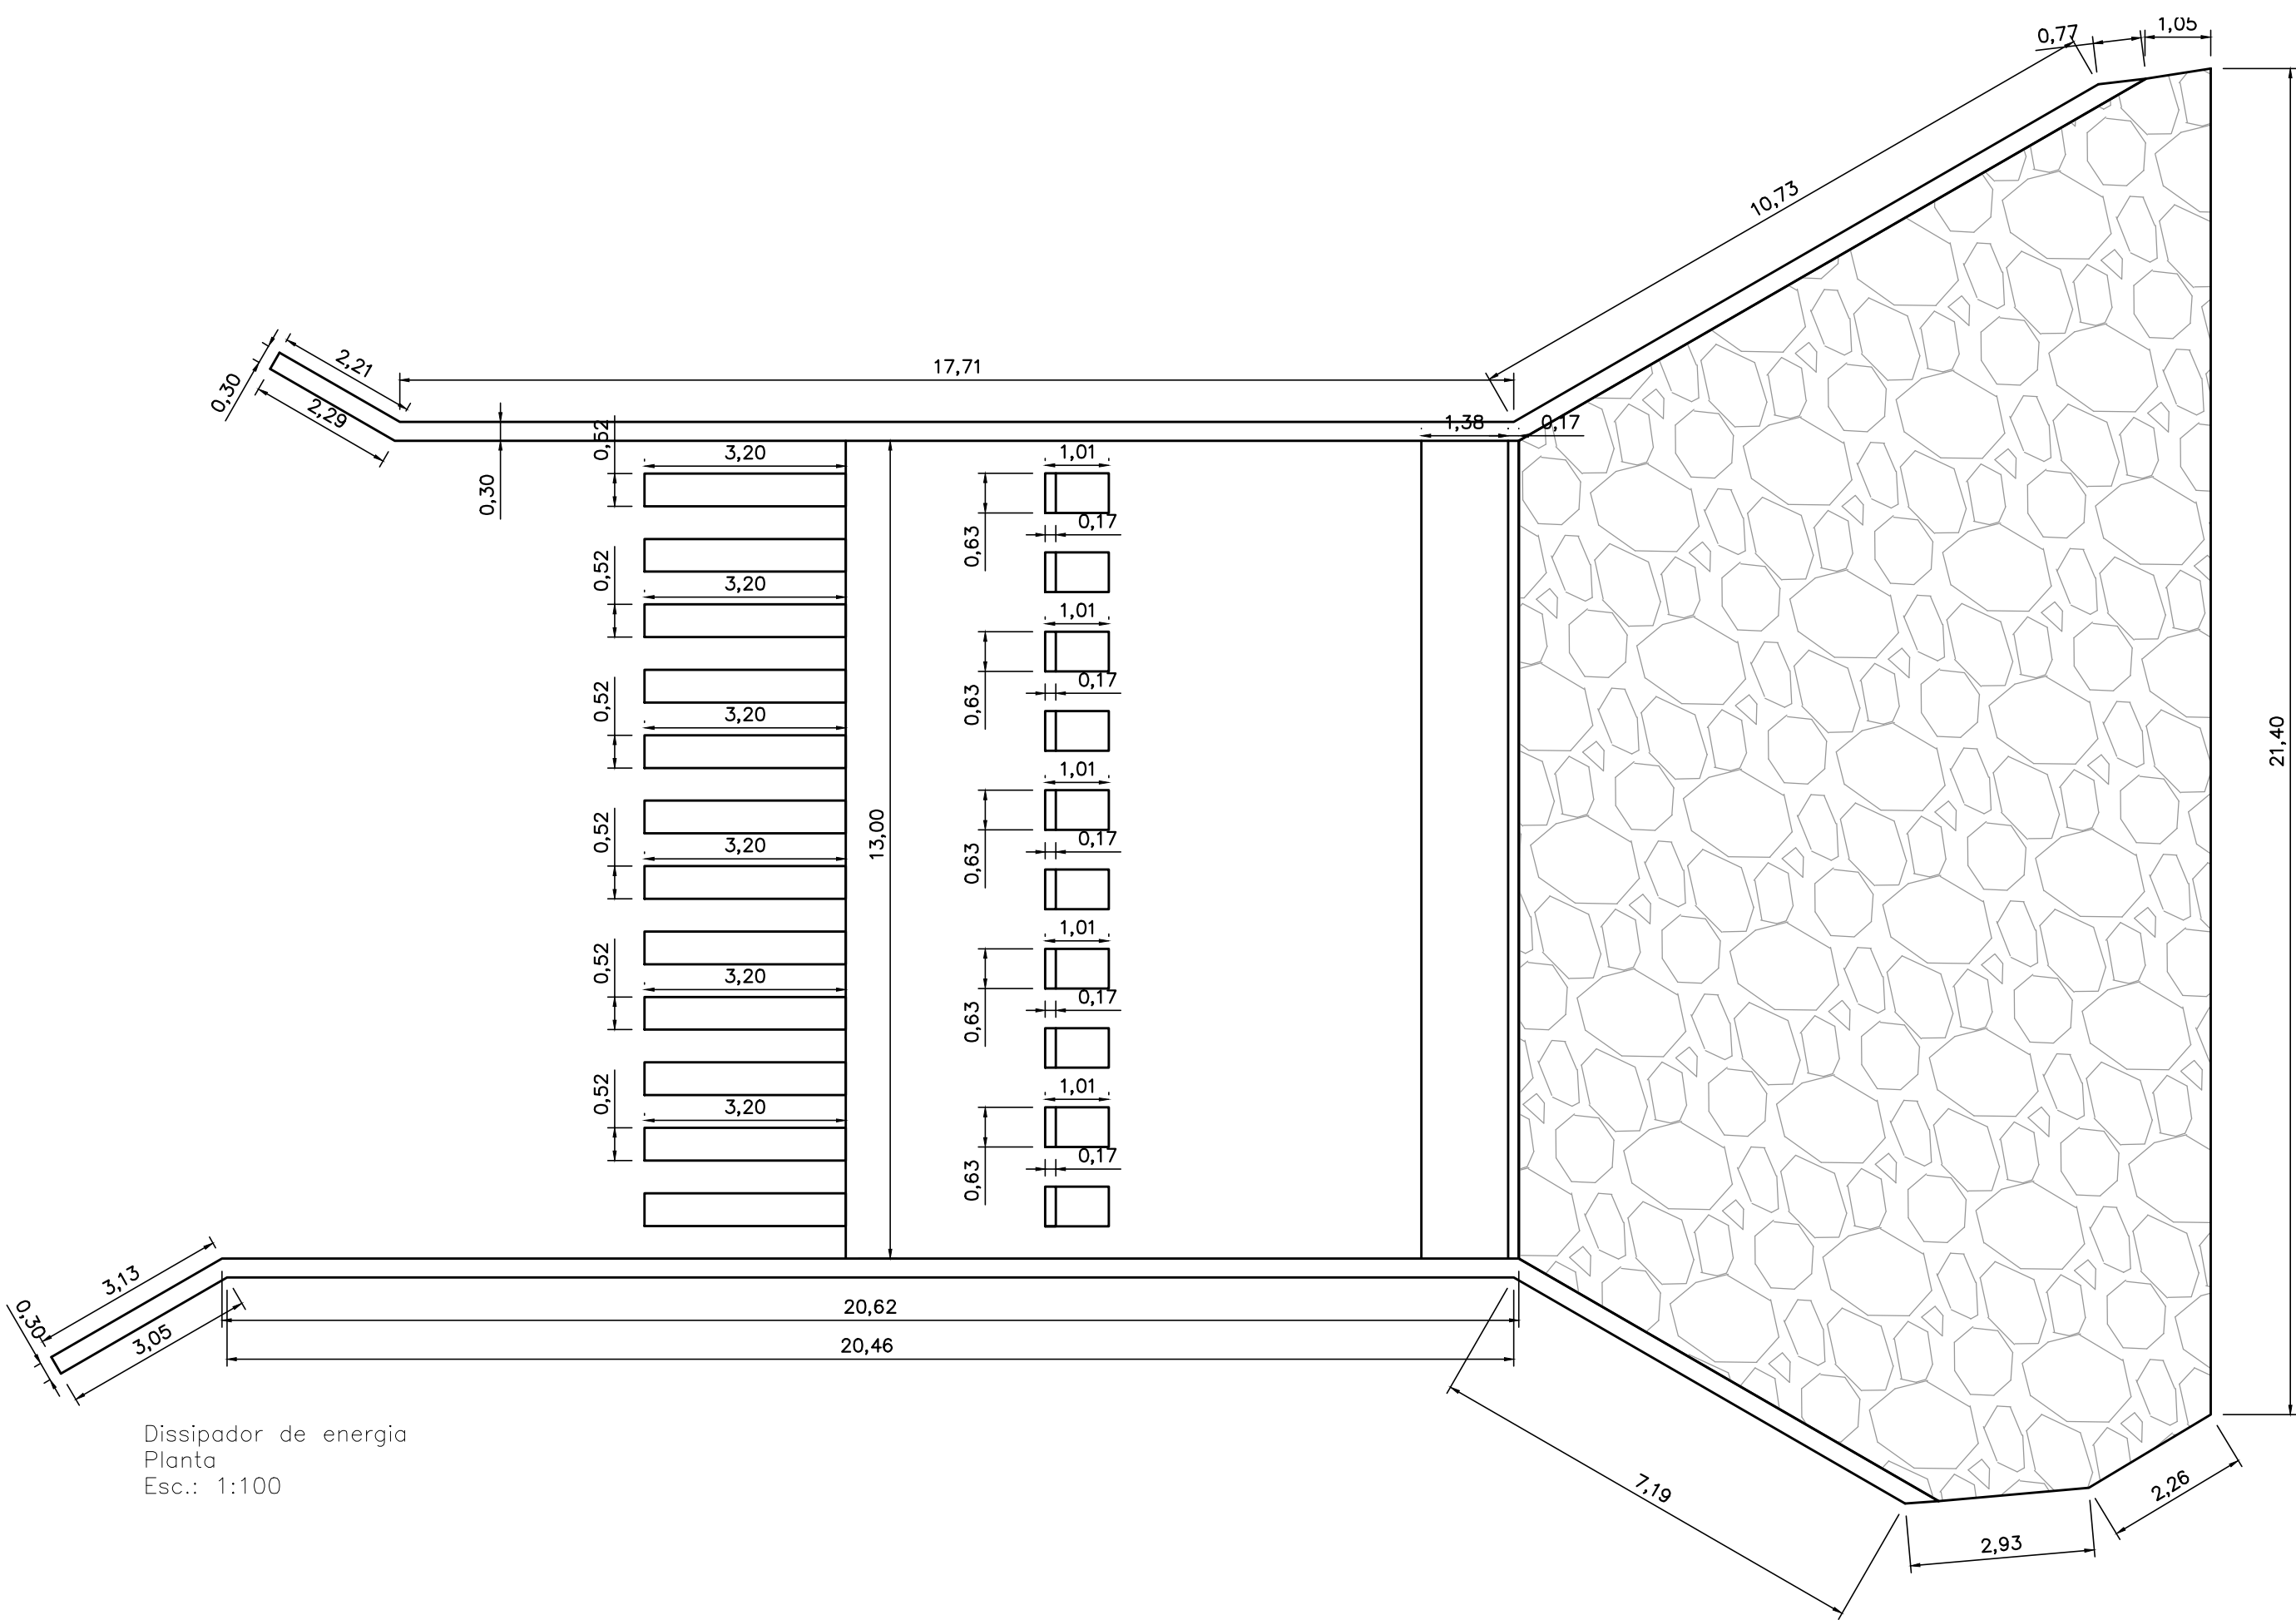


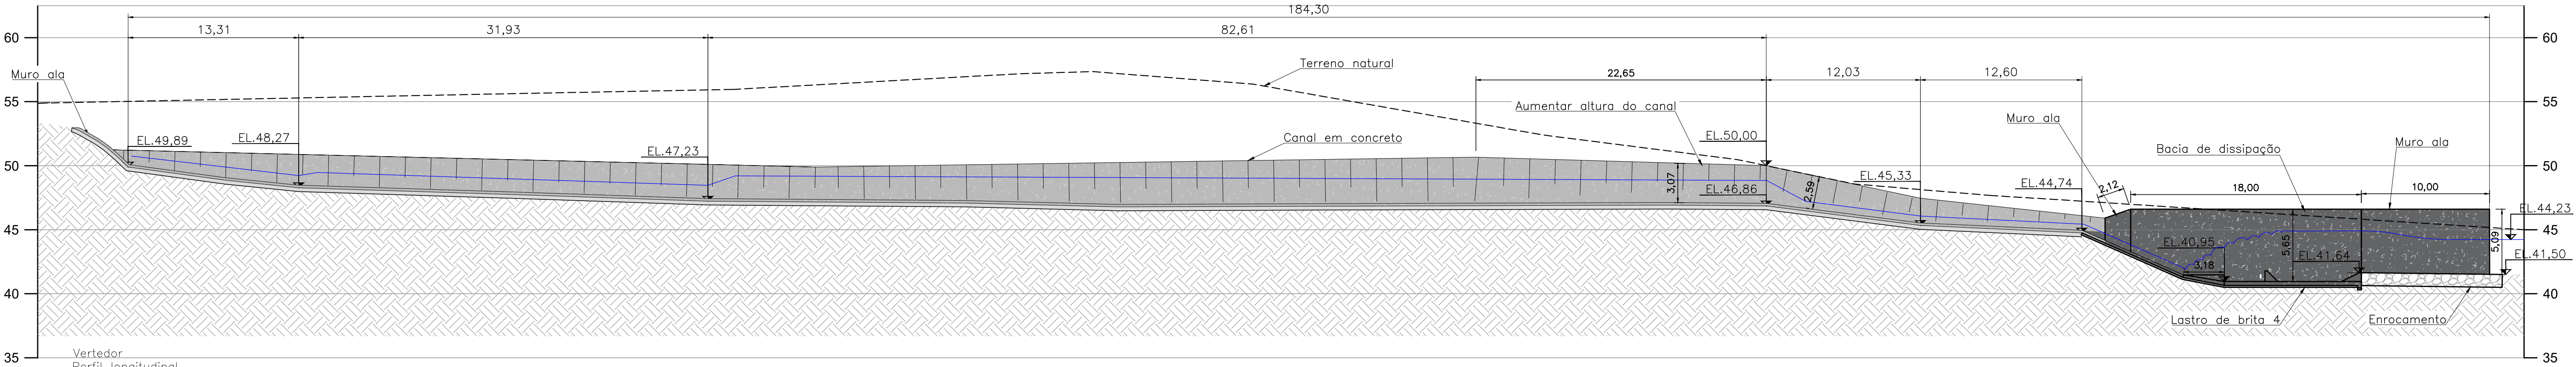

Dissipador de energia
Corte C
Esc.: 1:100

NÃO É ESCOPO DESTE PROJETO O
DIMENSIONAMENTO ESTRUTURAL DAS ESTRUTURAS
DE CONCRETO ARMADO.

PARA FINS DE ORÇAMENTO DO PROJETO BÁSICO
FOI CONSIDERADO A TAXA DE 100 KG DE AÇO
CA-50 PARA CADA M³ DE CONCRETO.

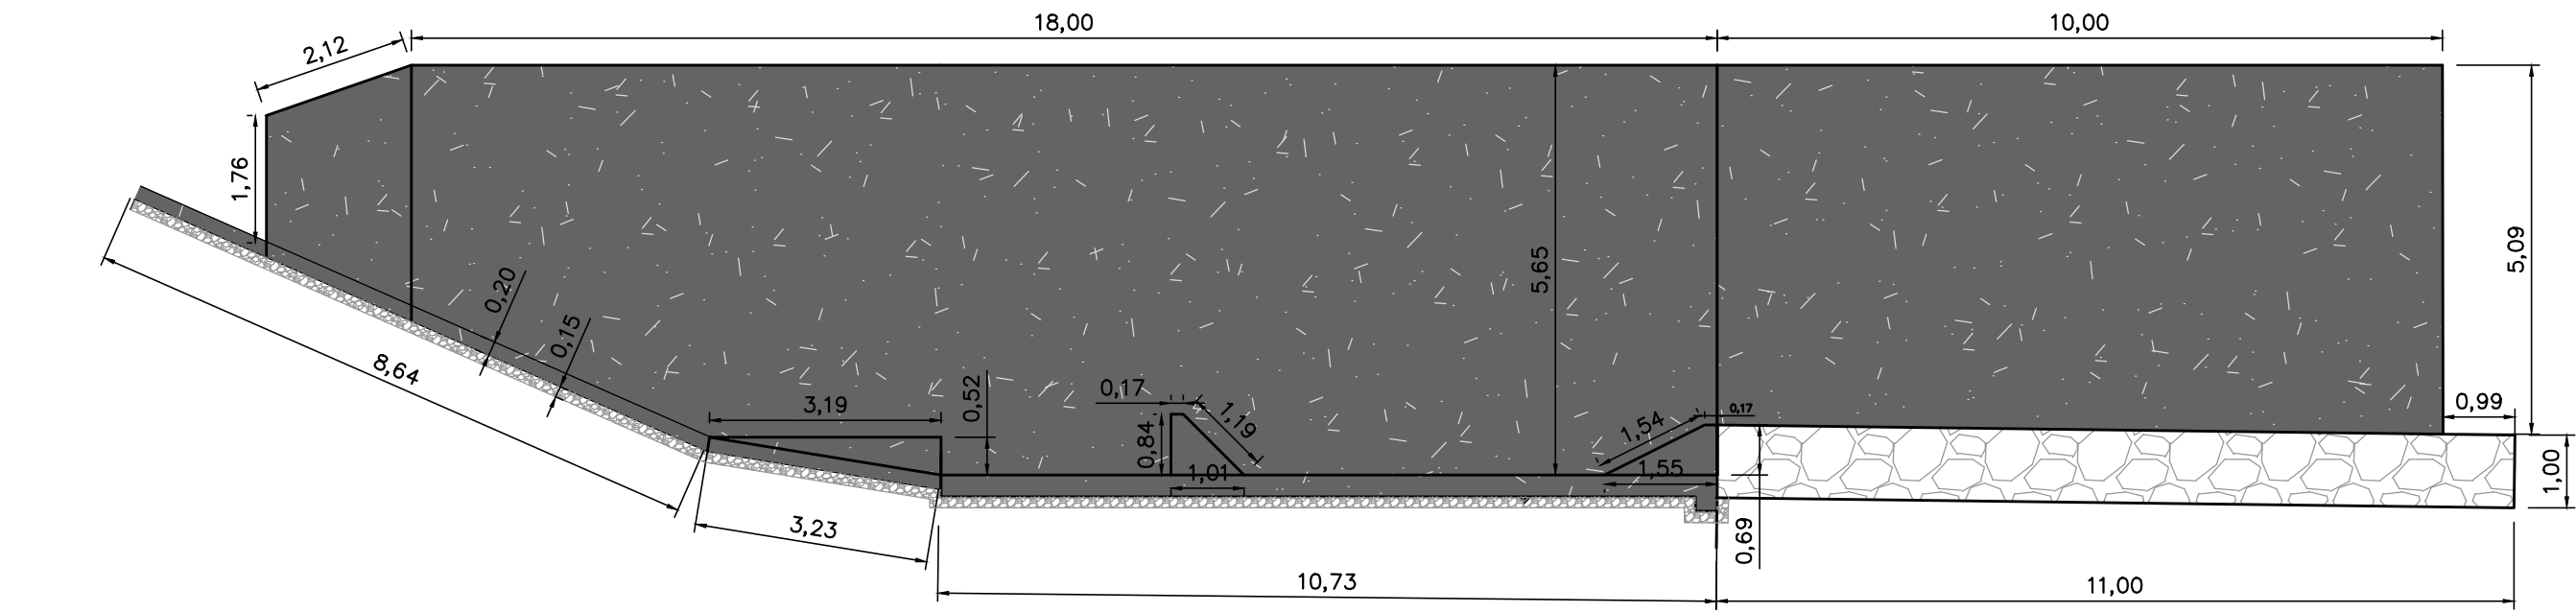

Dissipador de energia
Perfil longitudinal
Esc.: 1:100

LEGENDA:

- NÍVEL D'ÁGUA
- BRITA
- ENROCAMENTO
- TALUDE
- CONCRETO

NOTAS:

- Dimensões em metros, exceto indicação contrária;
- Sistema de coordenadas: Datum Horizontal Sirgas 2000, UTM 22S e Datum Vertical: Marégrafo Imbituba-SC (Resolução IBGE nº 1 de 25/2/2005).