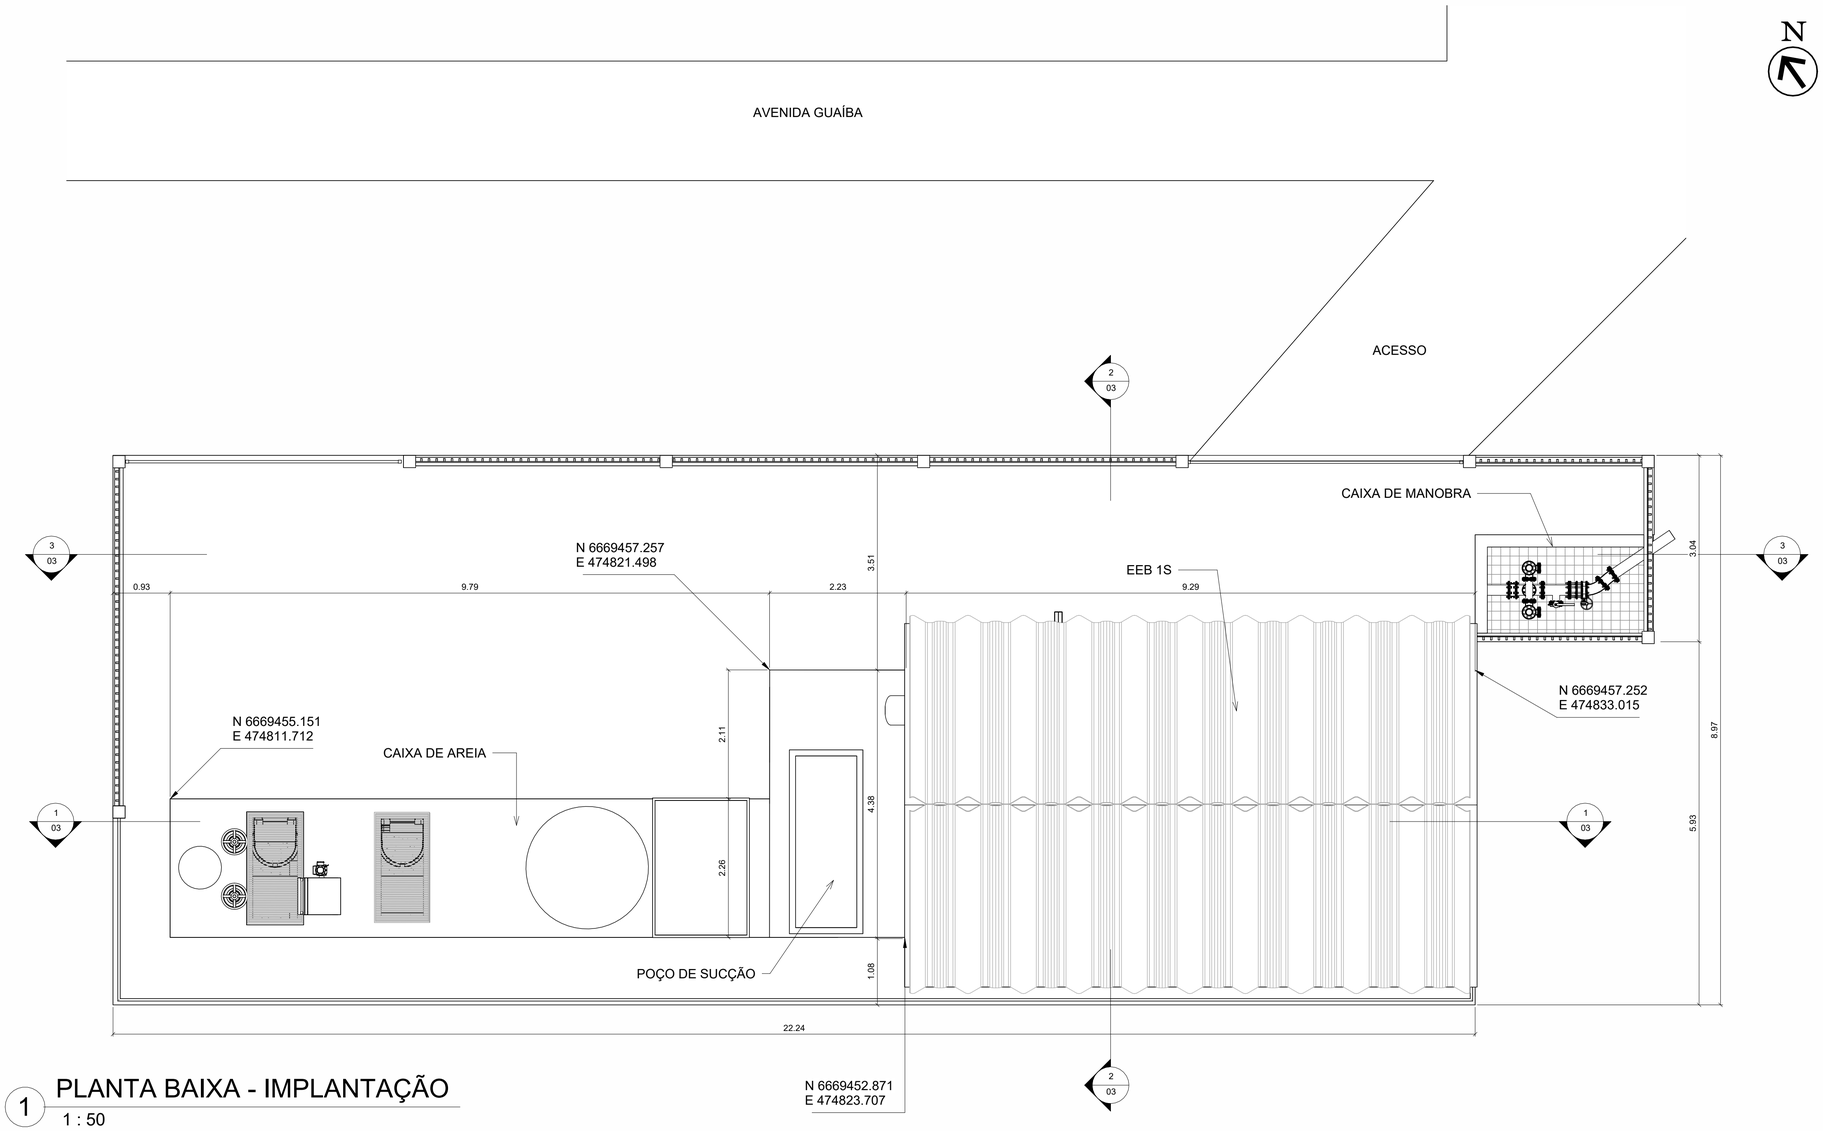

1 PLANTA BAIXA - IMPLANTAÇÃO

1 : 50

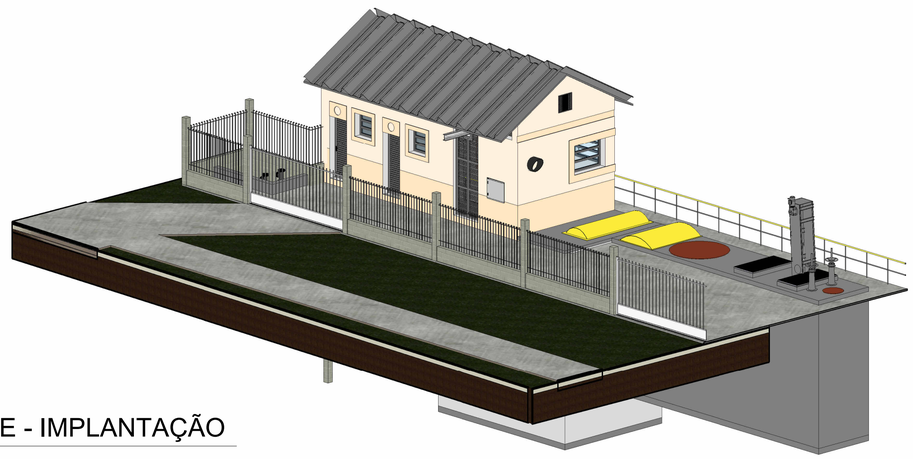

2 DETALHE - IMPLANTAÇÃO

GUSTAVO	GUSTAVO	AJUSTES DE DETALHES	R01	11/2025
GIULIANA	GIULIANA	EMISSÃO INICIAL	R00	09/2025
DESENHO	PROJETO	MODIFIÇÃO	REVISÃO	DATA

DMAE/ENGº/ARQº FISCAL DE OBRA

EMPRESA/ENGº/ARQº RESP. EXECUÇÃO — CREA

Prefeitura Municipal de Porto Alegre
DEPARTAMENTO MUNICIPAL DE AGUA E ESGOTOS

Diretoria de Gestão e Desenvolvimento

FICHA DO PROJETO/CÓDIGO DA OBRA: EG280 — DESENHO: ARQ. GUSTAVO PIETROWSKI MENDES

ESCALA: INDICADA — DATA: 16/09/2025 — PRANCHA: 01/04

RESP.TÉCNICO-EMPRESA CONTRATADA: ENG. GLAUBER CANDIA SILVEIRA

ENG./ARQ. FISCAL DE PROJETO/DMAE: BRUNO KERWALD SCHNEIDER; CAETANO COELHO SILVA FRAGA; CARLOS JOSÉ DE OLIVEIRA SCHNEIDER

GERÊNCIA DE PROJETOS: ENG. FABIANA DE ARRUDA

DIRETORIA DE GESTÃO E DESENVOLVIMENTO: ENG. MARCO ANTÔNIO GIL FACCIN

CÓDIGO DO PROJETO/PROCESSO: EG280-D-E1S-TOP-01-R00

LEVANTAMENTO CADASTRAL

ESTAÇÃO DE BOMBEAMENTO DE ESGOTO
EBE - 1S