QUANTITATIVOS REVESTIMENTO ACÚSTICO			
DESCRIÇÃO	ÁREA (m²)	LARGURA (m)	ALTURA (m)
ISOLAMENTO ACÚSTICO	44 m²	0.050	9.200
ISOLAMENTO ACÚSTICO	8 m²	0.050	2.100
ISOLAMENTO ACÚSTICO	44 m²	0.050	9.200
ISOLAMENTO ACÚSTICO	35 m²	0.050	9.200
Total geral	131 m²		

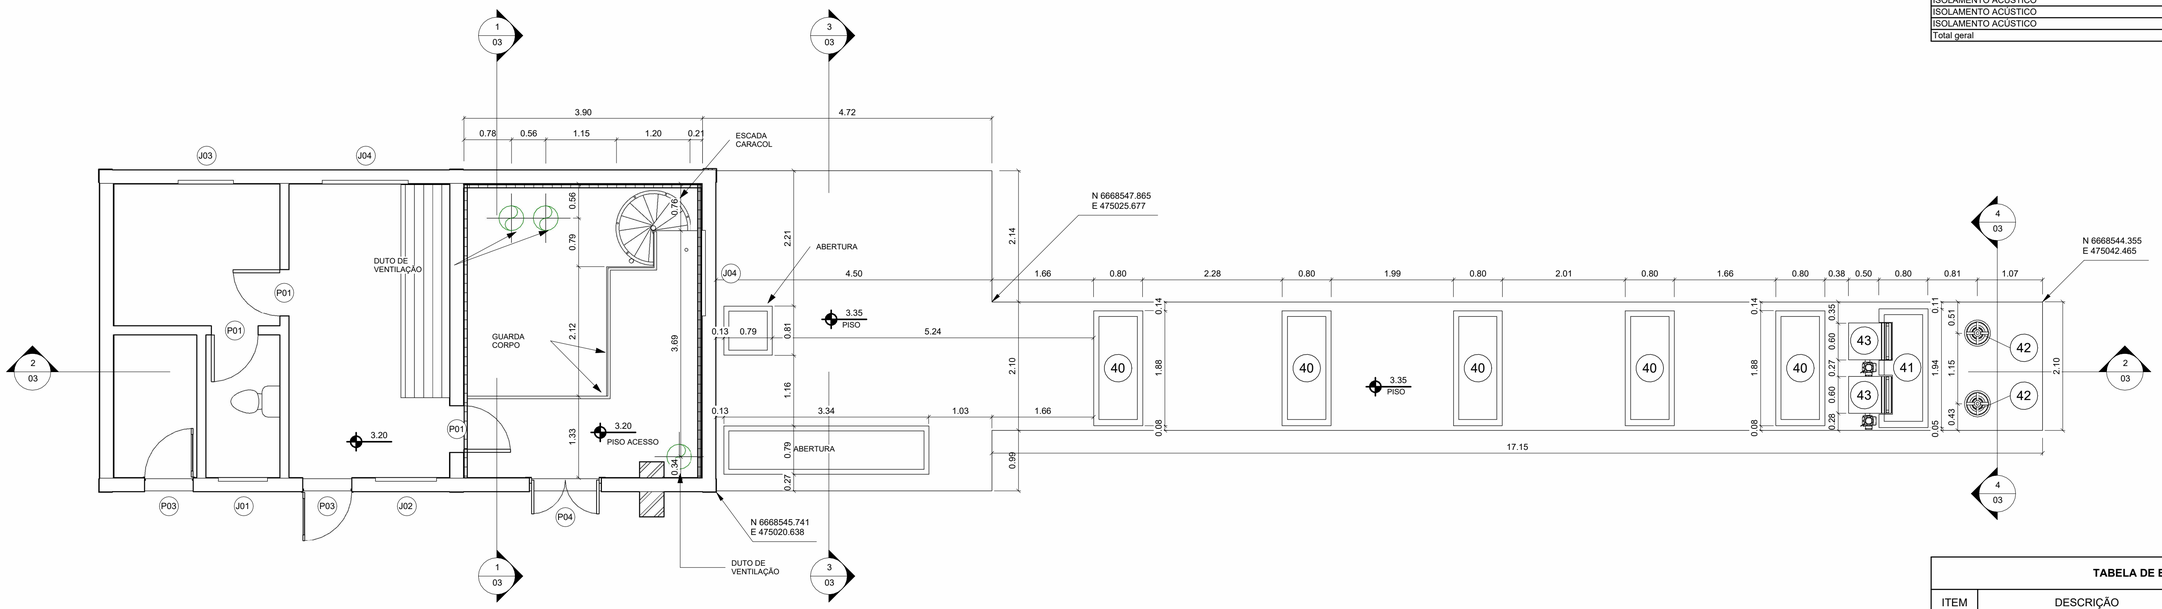

1 PLANTA BAIXA - TÉRREO

1 : 50

TABELA DE ESQUADRIAS - JANELAS					
ITEM	DESCRIÇÃO	ALTURA (m)	LARGURA (m)	PEITORIL (m)	QUANTIDADE
J01	JANELA DE ALUMÍNIO BASCULANTE - 3 FOLHAS	0.800	0.800	1.900	1
J02	JANELA DE ALUMÍNIO BASCULANTE - 3 FOLHAS	1.000	1.000	1.700	1
J03	JANELA DE ALUMÍNIO BASCULANTE - 3 FOLHAS	0.900	0.900	1.745	1
J04	JANELA DE ALUMÍNIO BASCULANTE - 3 FOLHAS	1.000	1.400	<varia>	2

TABELA DE ESQUADRIAS - PORTAS				
ITEM	DESCRIÇÃO	ALTURA (m)	LARGURA (m)	QUANTIDADE
J05	JANELA VENEZIANA DE ABRIR - 2 FOLHAS	0.780	1.100	1
J06	JANELA VENEZIANA DE ABRIR - 2 FOLHAS	1.100	1.800	1
P01	PORTA DE MADEIRA DE GIRO - 1 FOLHA	2.134	0.762	3
P02	PORTA VENEZIANA DE GIRO - 2 FOLHAS	3.000	2.000	1
P03	PORTA VENEZIANA DE GIRO - 1 FOLHA	2.150	0.800	3
P04	PORTA VENEZIANA DE GIRO - 2 FOLHAS	2.800	1.100	1

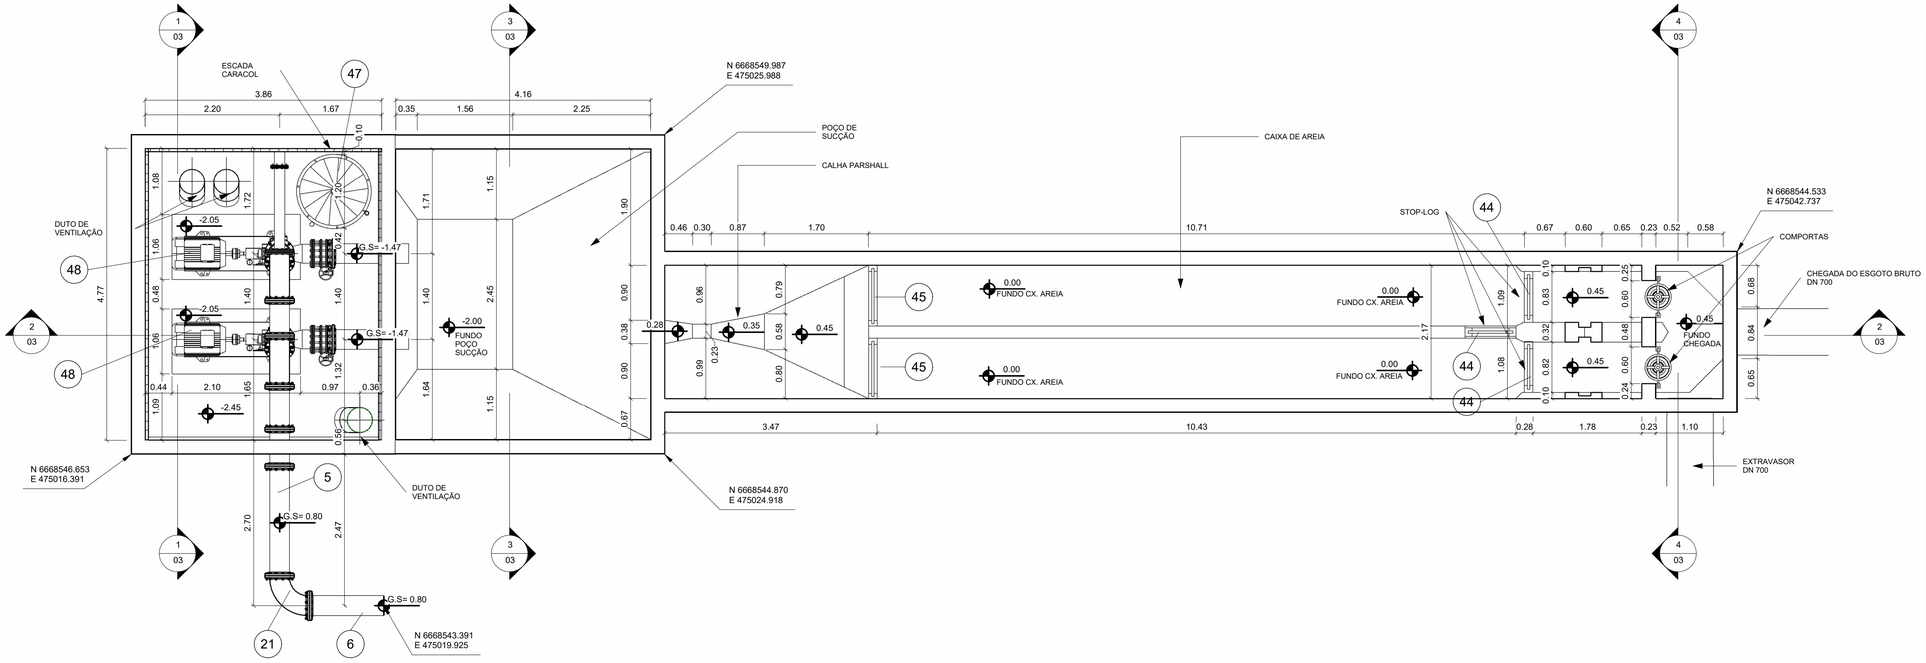

2 PLANTA BAIXA - NÍVEIS INFERIORES

1 : 50

GUSTAVO	GUSTAVO	AJUSTES DE DETALHES	R01	11/2025
GIULIANA	GIULIANA	EMISSÃO INICIAL	R00	09/2025
DESENHO	PROJETO	MODIFIÇÃO	REVISÃO	DATA
DMAE/ENGº/ARQº FISCAL DE OBRA				
EMPRESA/ENGº/ARQº RESP. EXECUÇÃO			CREA	

Prefeitura Municipal de Porto Alegre
DEPARTAMENTO MUNICIPAL DE AGUA E ESGOTOS

Diretoria de Gestão e Desenvolvimento

LEVANTAMENTO CADASTRAL

ESTAÇÃO DE BOMBEAMENTO DE ESGOTO
EBE - 2S

FICHA DO PROJETO/CÓDIGO DA OBRA: EG280
DESENHO: ARQ. GUSTAVO PIETROWSKI MENDES
ESCALA: INDICADA
DATA: Data de emissão
PRANCHA: 02 / 04
RESP.TÉCNICO-EMPRESA CONTRATADA: ENG. GLAUBER CANDIA SILVEIRA
ENG./ARQ. FISCAL DO PROJETO/OBRA: BRUNO KERWALD SCHNEIDER; CAETANO COELHO SILVA FRAGA; CARLOS JOSÉ DE OLIVEIRA SCHNEIDER
GERÊNCIA DE PROJETOS: ENG. FABIANA DE ARRUDA
DIRETORIA DE GESTÃO E DESENVOLVIMENTO: ENG. MARCO ANTÔNIO GIL FACCIN
CÓDIGO DO PROJETO/PROCESSO: EG280-D-E2S-TOP-02-R00