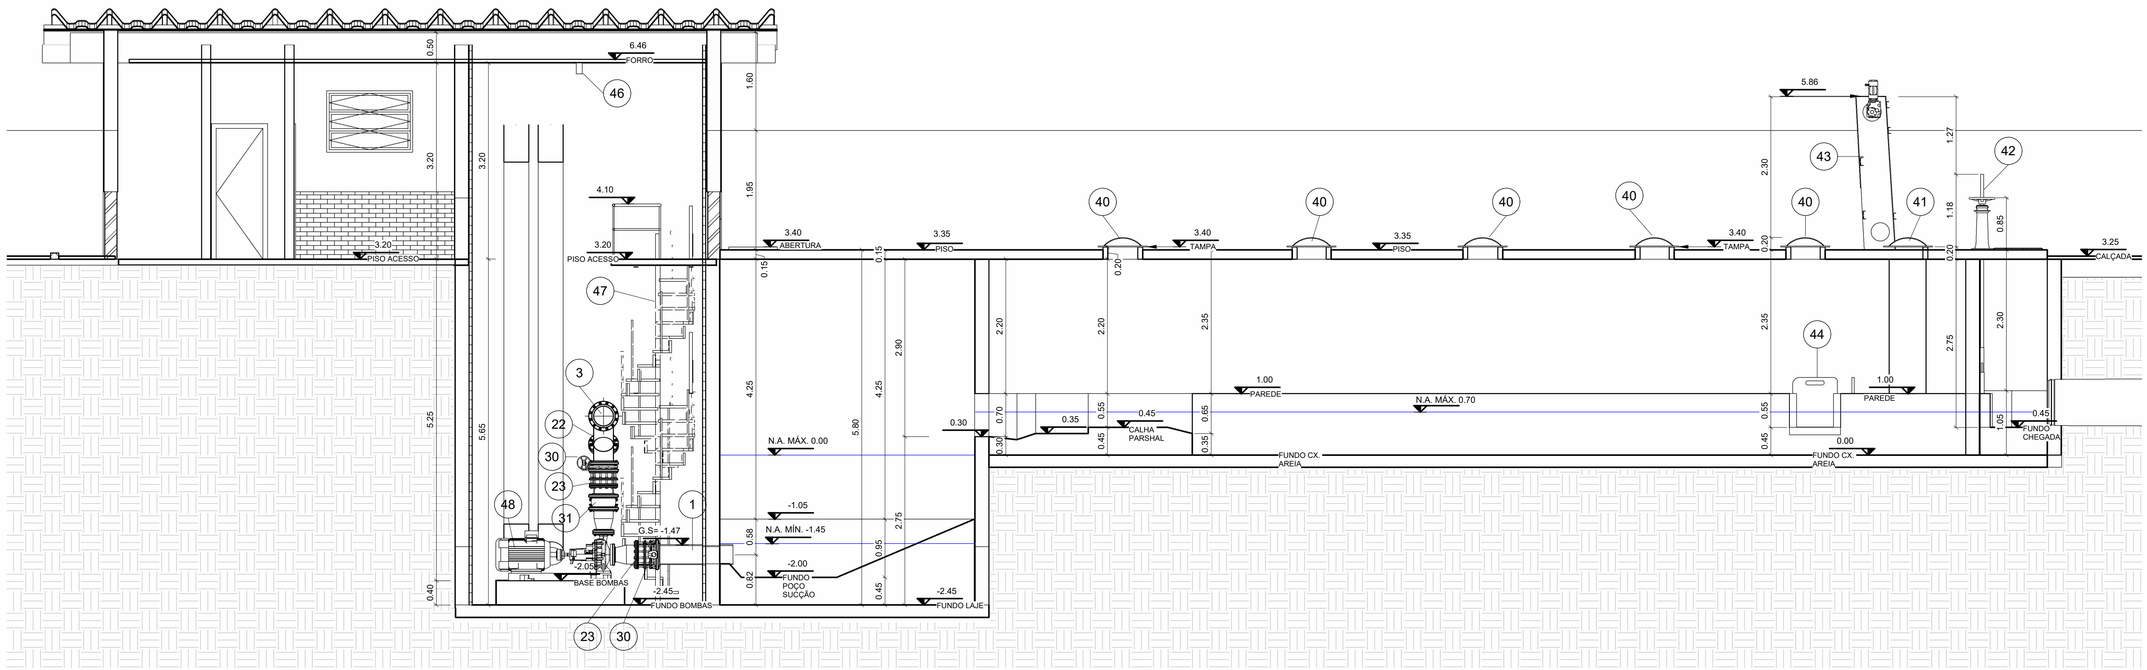

2 CORTE AA
1 : 50

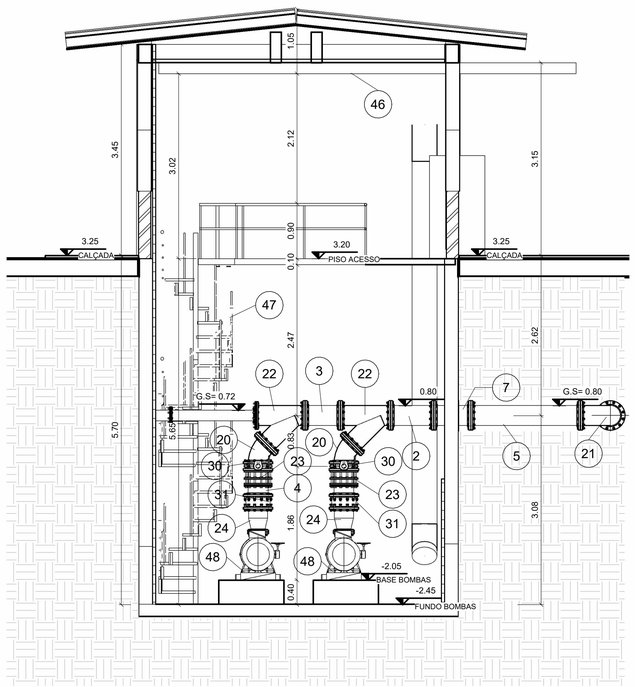

1 CORTE BB
1 : 50

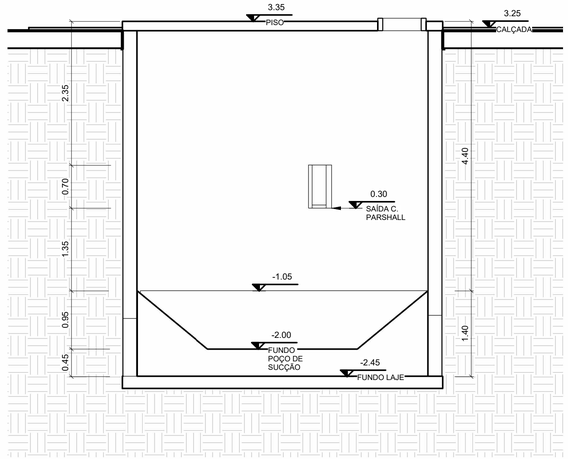

3 CORTE CC
1 : 50

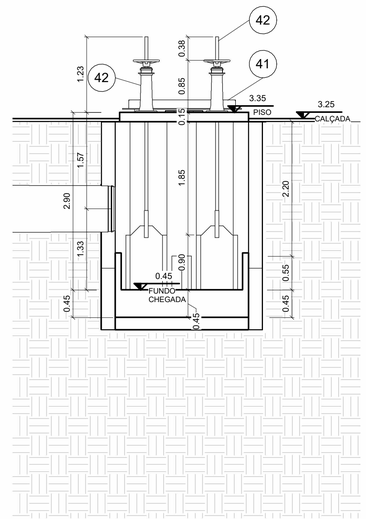

4 CORTE DD
1 : 50

GUSTAVO	GUSTAVO	AJUSTES DE DETALHES	R01	11/2025
GIULIANA	GIULIANA	EMISSÃO INICIAL	R00	09/2025
DESENHO	PROJETO	MODIFIÇÃO	REVISÃO	DATA

DMAE/ENGº/ARQº FISCAL DE OBRA

EMPRESA/ENGº/ARQº RESP. EXECUÇÃO — CREA

Prefeitura Municipal de Porto Alegre
DEPARTAMENTO MUNICIPAL DE AGUA E ESGOTOS

Diretoria de Gestão e Desenvolvimento

FICHA DO PROJETO/CÓDIGO DA OBRA: EG280
DESENHO: ARQ. GUSTAVO PIETROWSKI MENDES
ESCALA: INDICADA
DATA: Data de emissão
FRANCHA: 03 / 04
RESP.TÉCNICO-EMPRESA CONTRATADA: ENG. GLAUBER CANDIA SILVEIRA
ENG./ARQ. FISCAL DE PROJETO-DMAE: BRUNO KERWALD SCHNEIDER; CAETANO COELHO SILVA FRAGA; CARLOS JOSÉ DE OLIVEIRA SCHNEIDER
GERÊNCIA DE PROJETOS: ENG. FABIANA DE ARRUDA
DIRETORIA DE GESTÃO E DESENVOLVIMENTO: ENG. MARCO ANTÔNIO GIL FACCIN
CÓDIGO DO PROJETO/PROCESSO: EG280-D-E2S-TOP-03-R00

LEVANTAMENTO CADASTRAL

ESTAÇÃO DE BOMBEAMENTO DE ESGOTO
EBE - 2S