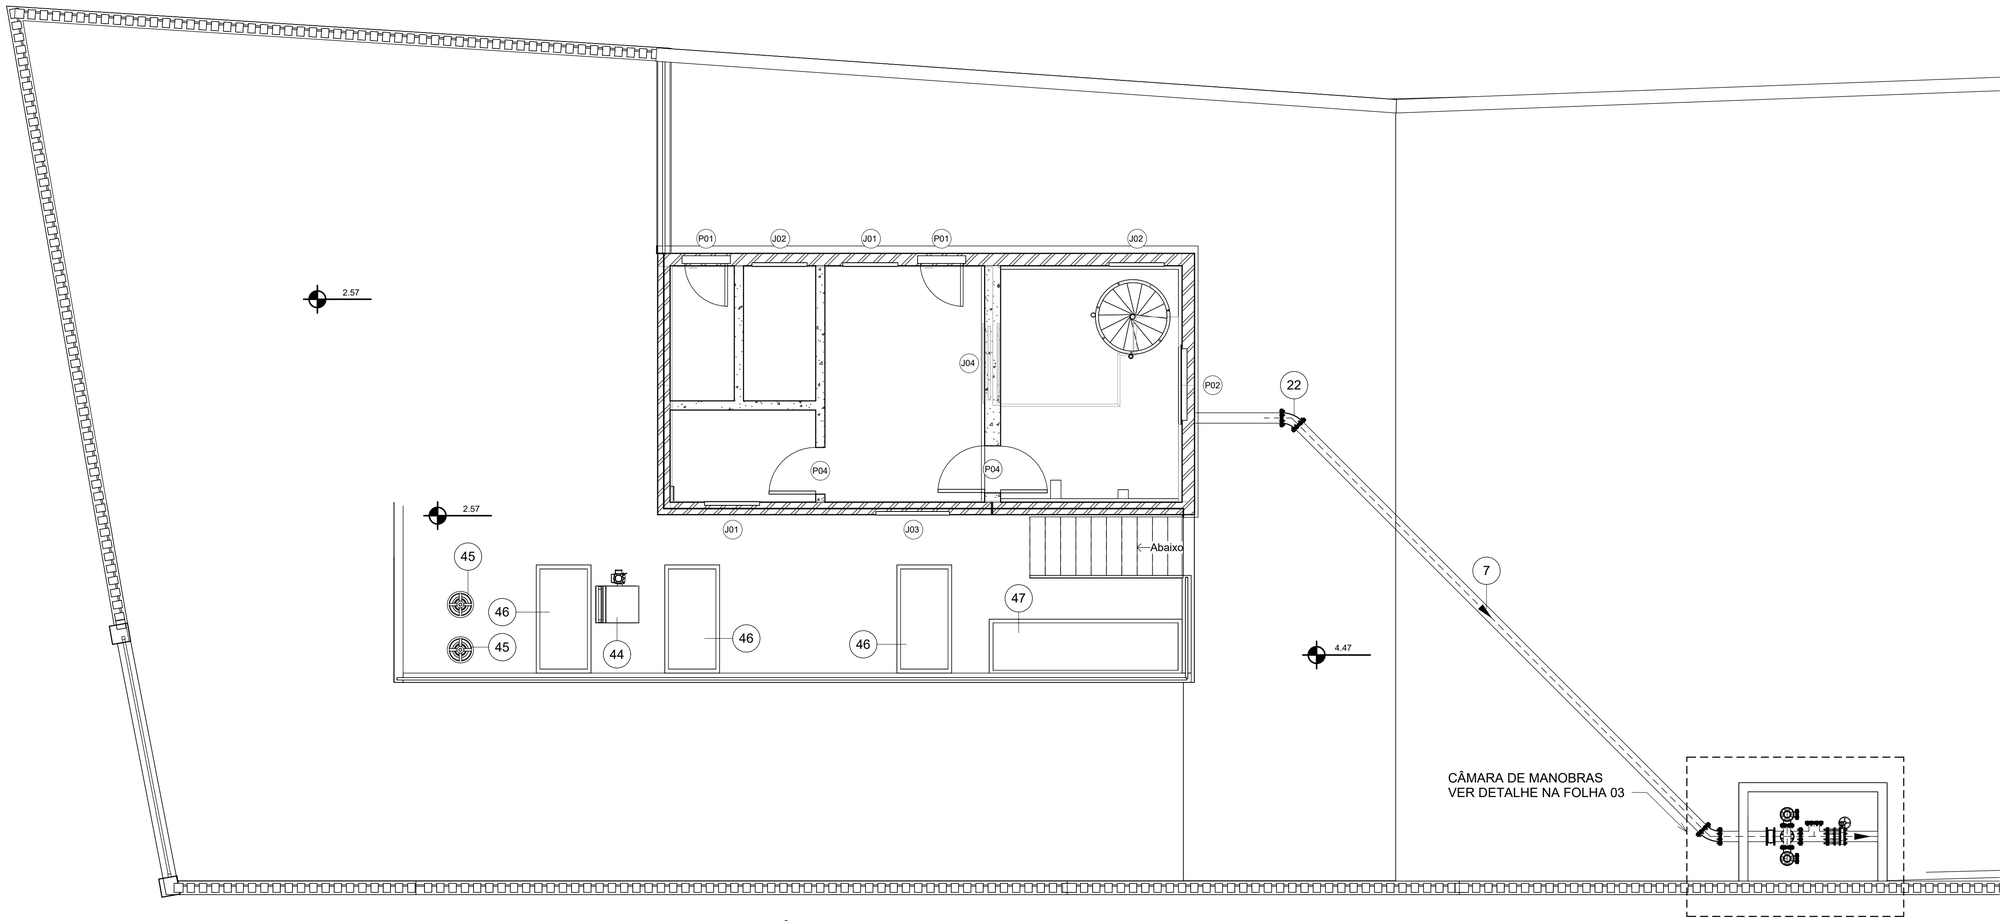

1 PLANTA BAIXA - IMPLANTAÇÃO

1 : 50

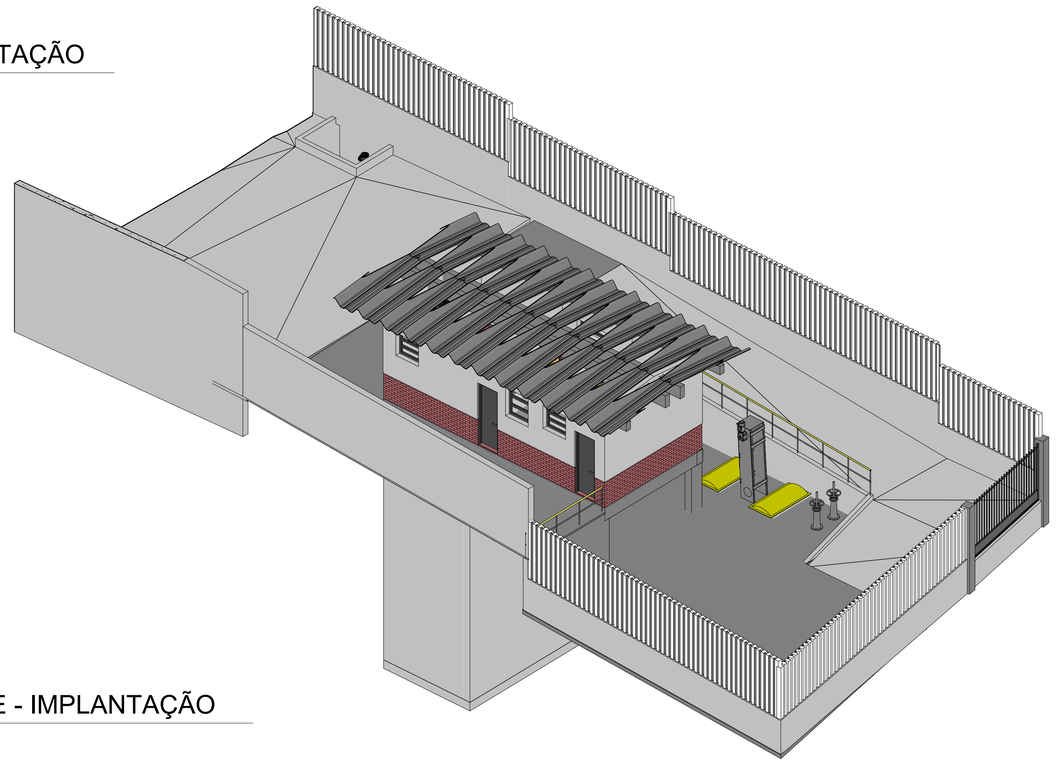

2 DETALHE - IMPLANTAÇÃO

GUSTAVO	GUSTAVO	AJUSTES DE DETALHES	R01	11/2025
GIULIANA	GIULIANA	EMISSÃO INICIAL	R00	09/2025
DESENHO	PROJETO	MODIFIÇÃO	REVISÃO	DATA

DMAE/ENGº/ARQº FISCAL DE OBRA

EMPRESA/ENGº/ARQº RESP. EXECUÇÃO — CREA

Prefeitura Municipal de Porto Alegre
DEPARTAMENTO MUNICIPAL DE AGUA E ESGOTOS

Diretoria de Gestão e Desenvolvimento

LEVANTAMENTO CADASTRAL

ESTAÇÃO DE BOMBEAMENTO DE ESGOTO
EBE - 3S

FICHA DO PROJETO/CÓDIGO DA OBRA: EG280
DESENHO: ARQ. GUSTAVO PIETROWSKI MENDES
ESCALA: INDICADA
DATA: 09/2025
PRANCHA: 01 / 03
RESP.TÉCNICO-EMPRESA CONTRATADA: ENG. GLAUBER CANDIA SILVEIRA
ENG./ARQ. FISCAL DE PROJETO-DMAE: BRUNO KERWALD SCHNEIDER; CAETANO COELHO SILVA FRAGA; CARLOS JOSE DE OLIVEIRA SCHNEIDER
GERÊNCIA DE PROJETOS: ENG. FABIANA DE ARRUDA
DIRETORIA DE GESTÃO E DESENVOLVIMENTO: ENG. MARCO ANTÔNIO GIL FACCIN
CODIGO DO PROJETO/PROCESSO: EG280-D-E3S-TOP-01-R01