


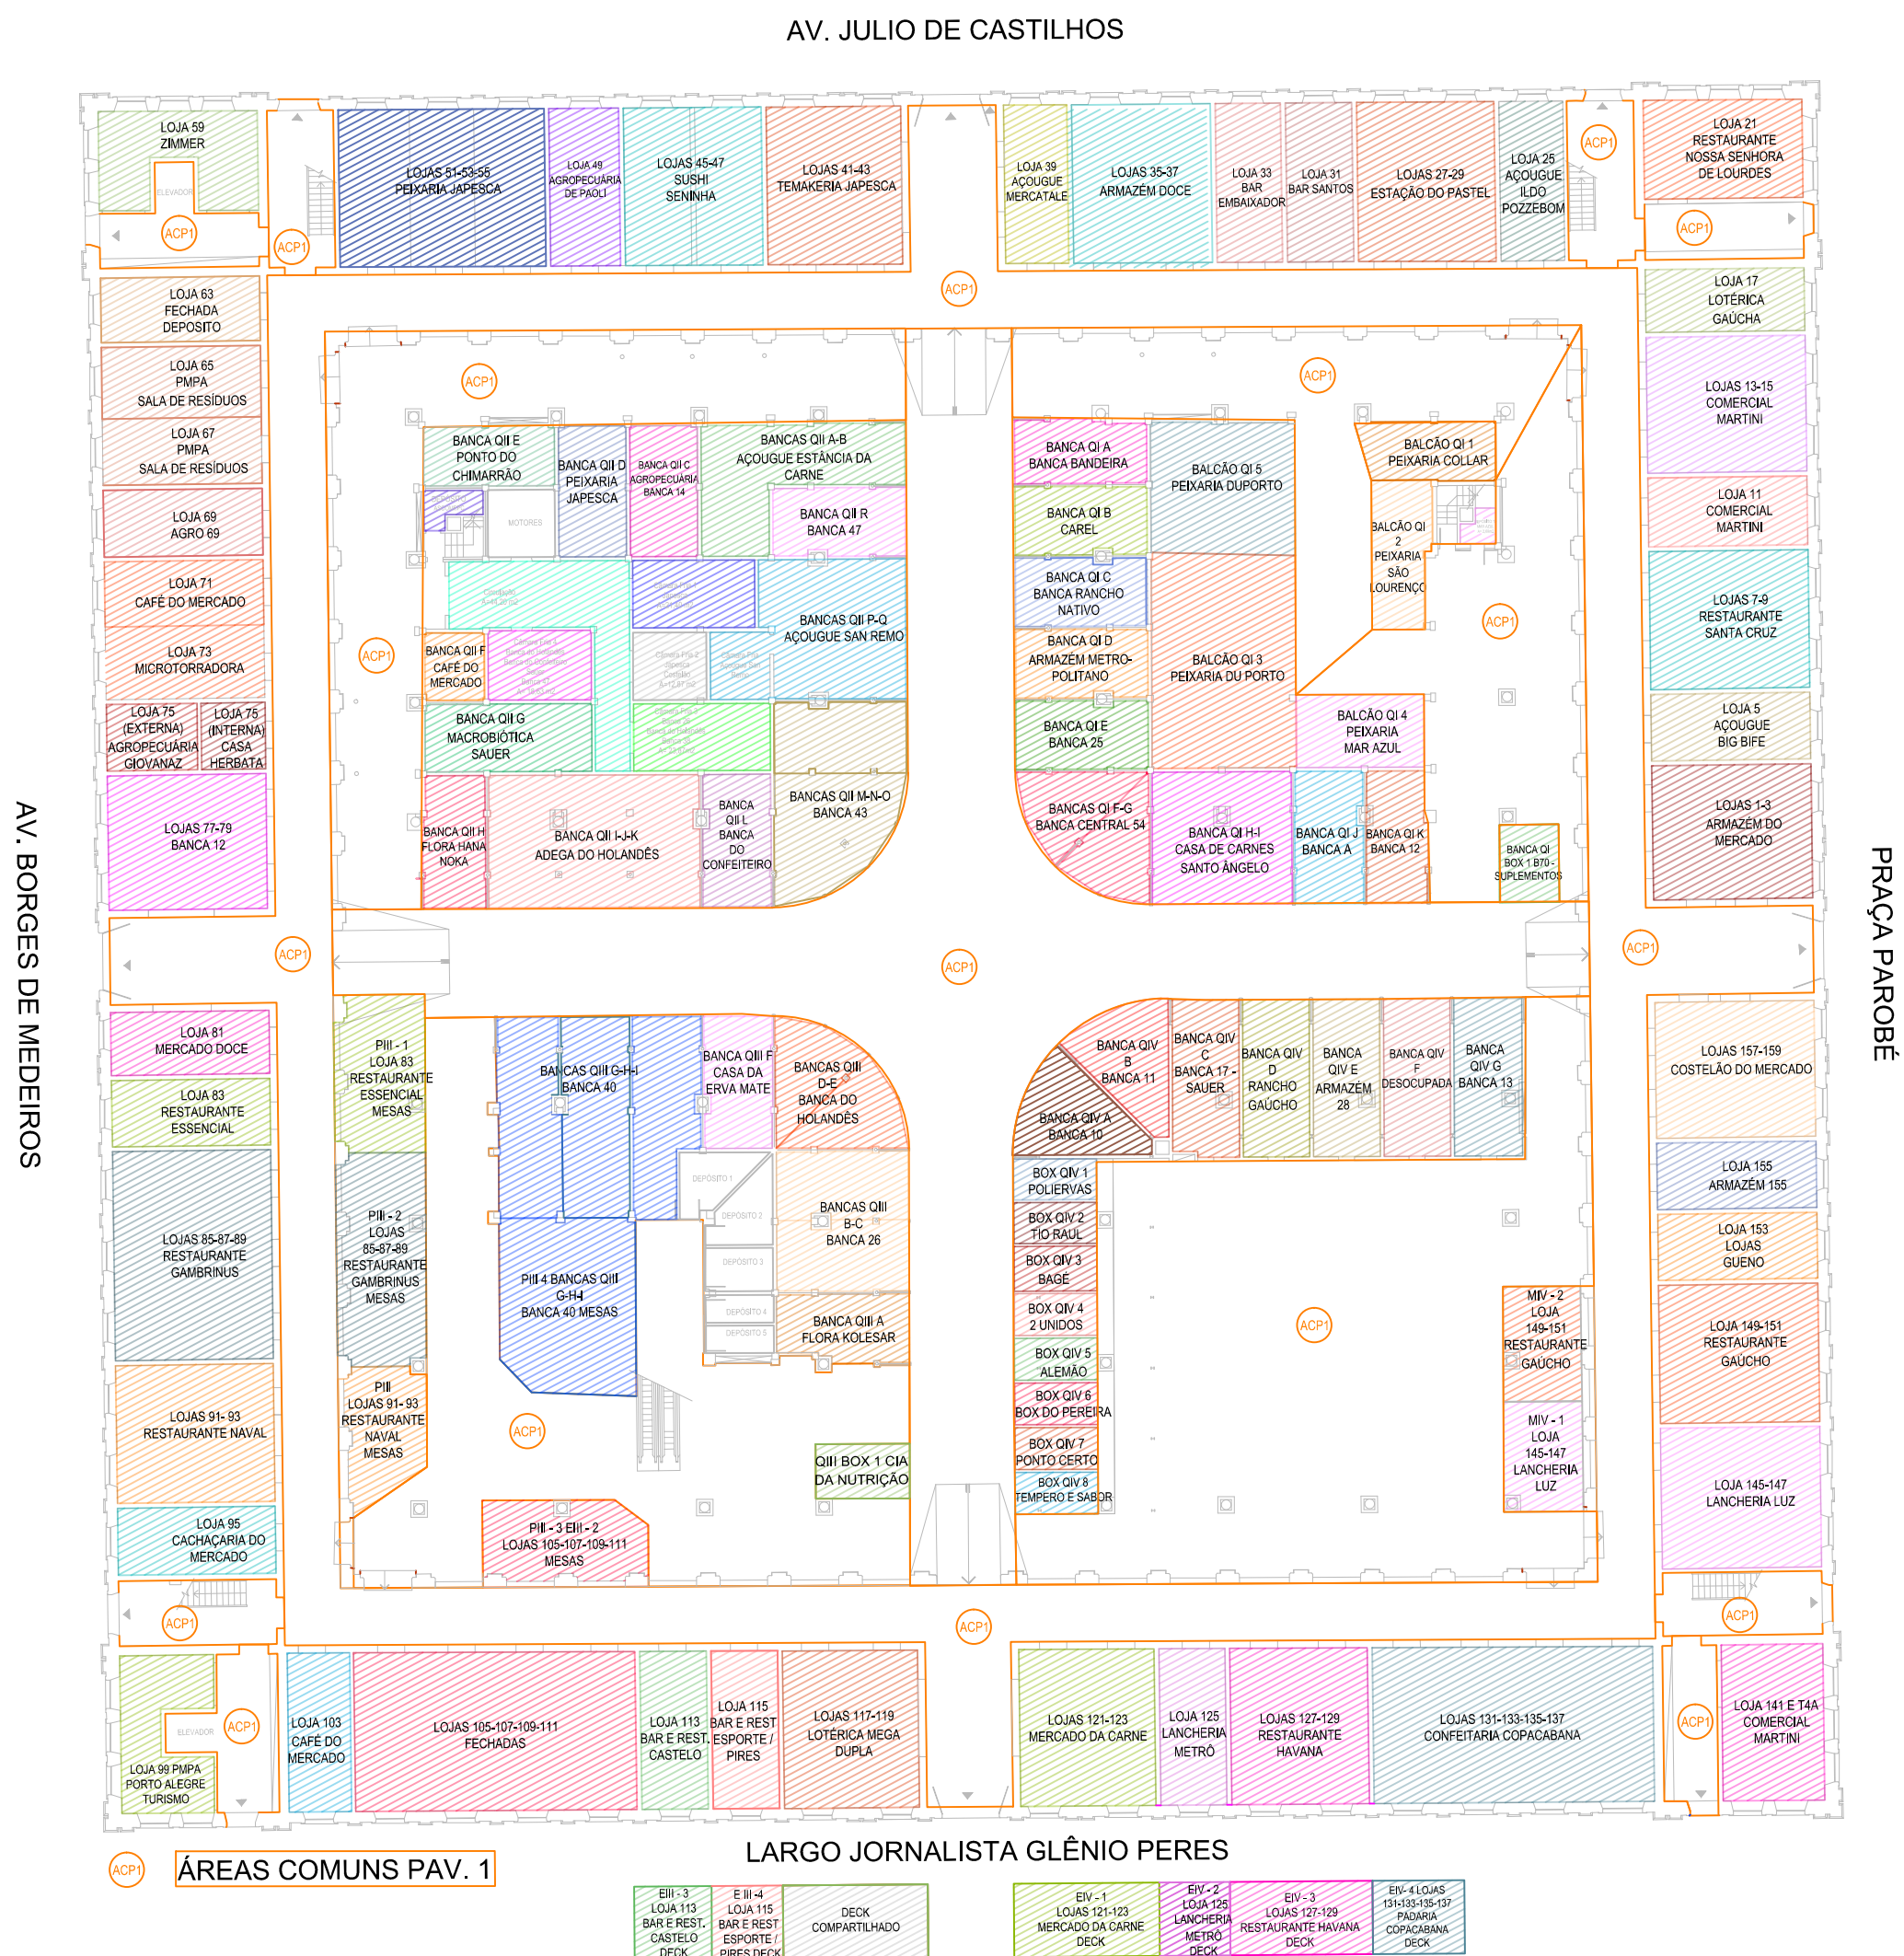



PLANTA BAIXA DE OCUPAÇÃO

PAV. TÉRREO



PLANTA BAIXA DE OCUPAÇÃO

PAV. 2

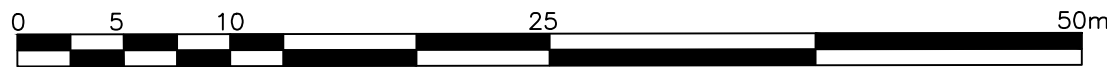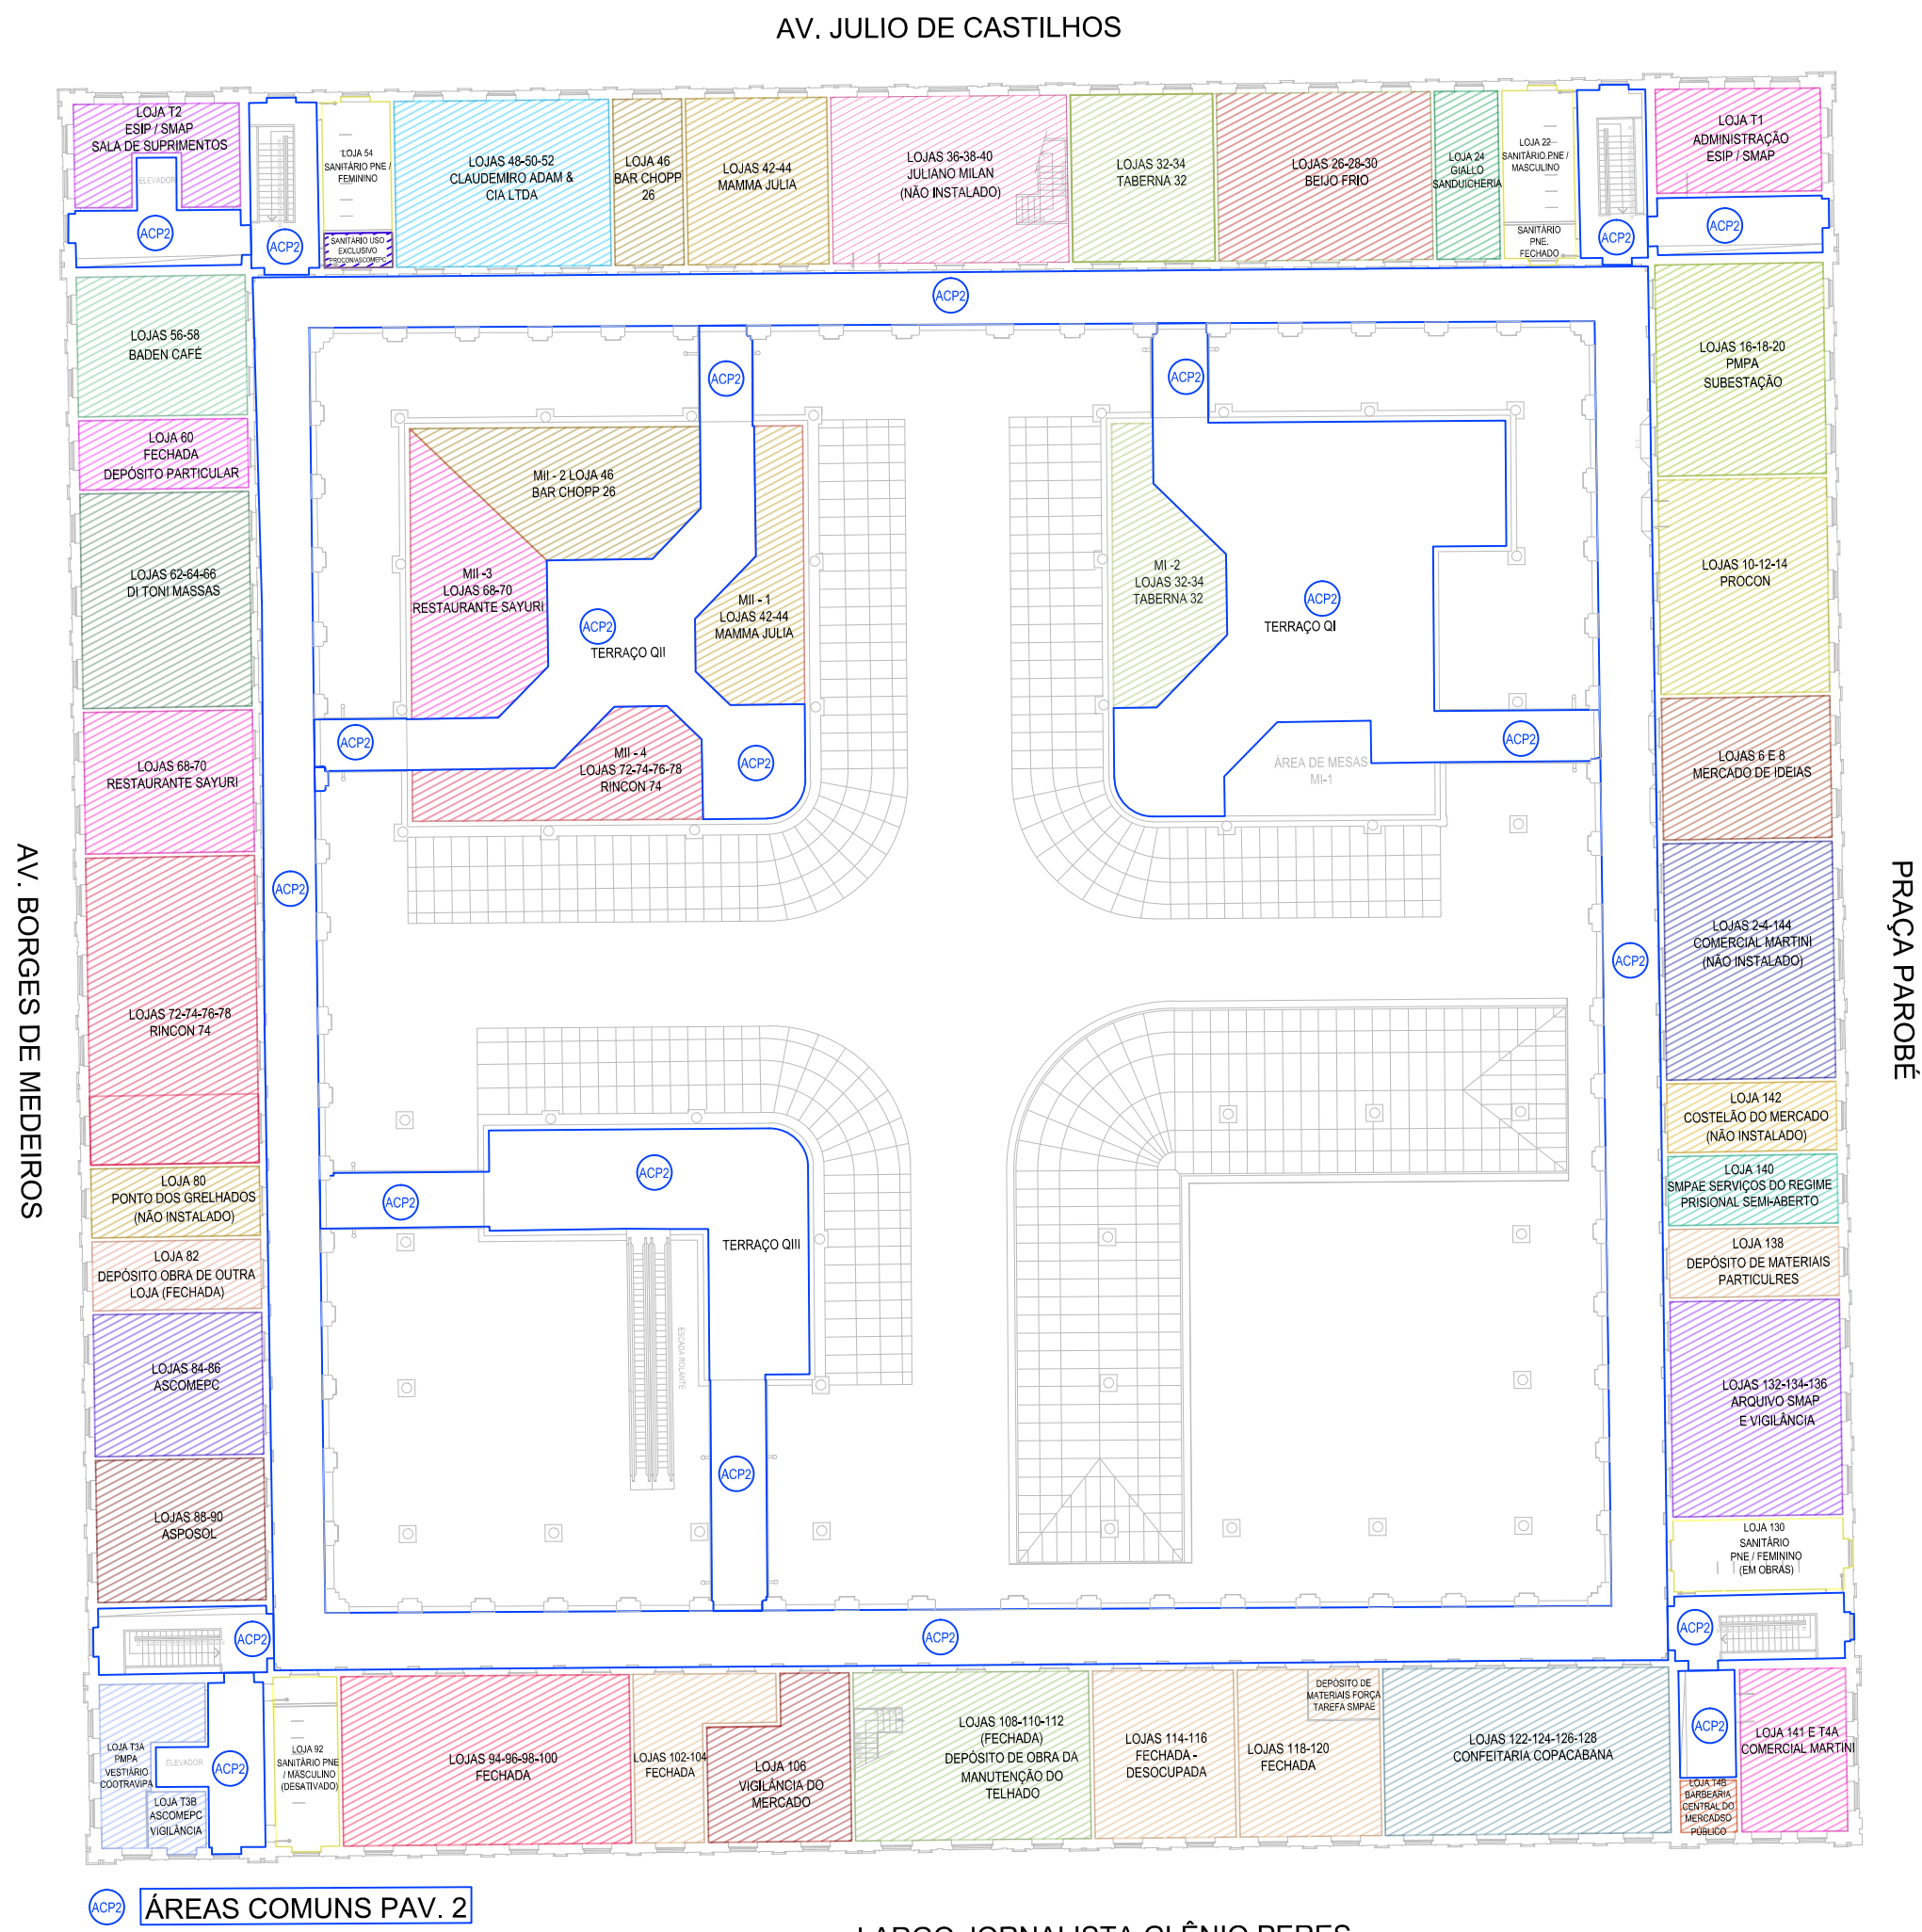

ESCALA GRÁFICA



PREFEITURA MUNICIPAL DE PORTO ALEGRE
SECRETARIA MUNICIPAL DE ADMINISTRAÇÃO E PATRIMÔNIO
DIRETORIA DE GESTÃO DO PATRIMÔNIO
UNIDADE DE GESTÃO DE PATRIMÔNIO IMOBILIÁRIO

Finalidade	Permissão de uso
Endereço	Largo Jorn. Glênio Péres, 1 - Porto Alegre - RS
Bairro	Centro Histórico
Processo	23.0.000150488-6
Arquivo da planta de localização	Crq0072-2024.pdf
Base do desenho	Planta PPCI

Representação espacial	Plantas Baixas de Ocupação Atualizadas
Responsável da Equipe Técnica de Vistoria	Eveline Pedott
Responsável pela atualização	Jacinara Sillero dos Santos
Chefe da Unidade de Gestão de Patrimônio Imobiliário	Eng. Zilah Gomes Lentino
Diretor(a) da Diretoria de Gestão de Ativos e Locações	Tomás Goulart Holmer dos Santos
Escala	1/50