



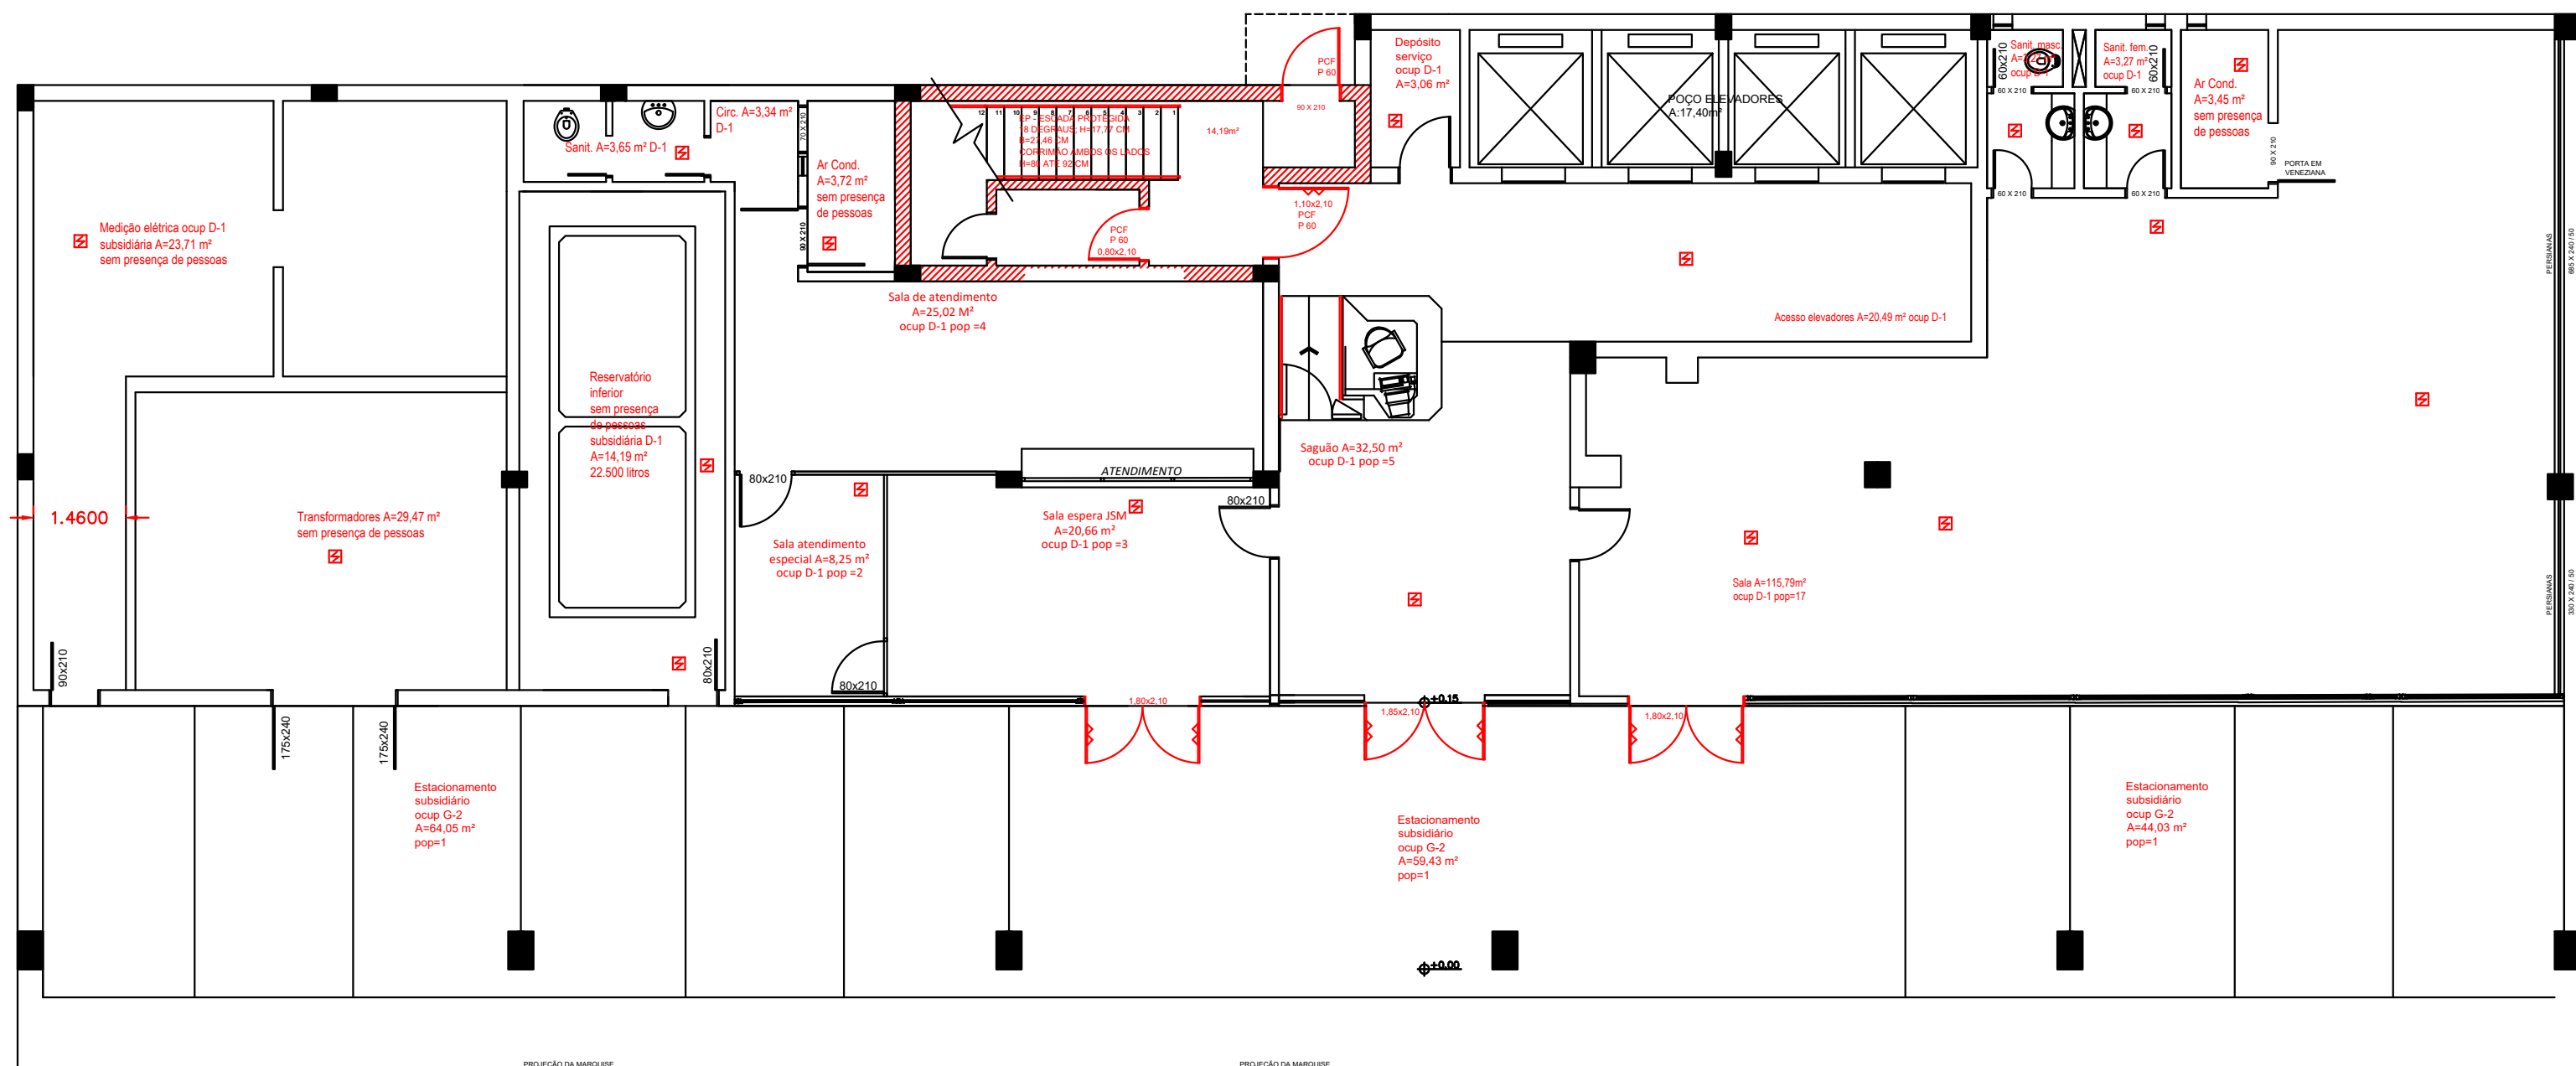

PLANTA DE FORRO TÉRREO
Medidas em m
ESCALA: 1/100

Sprinkler

ÁREA = 543,18 m², população 42 pessoas

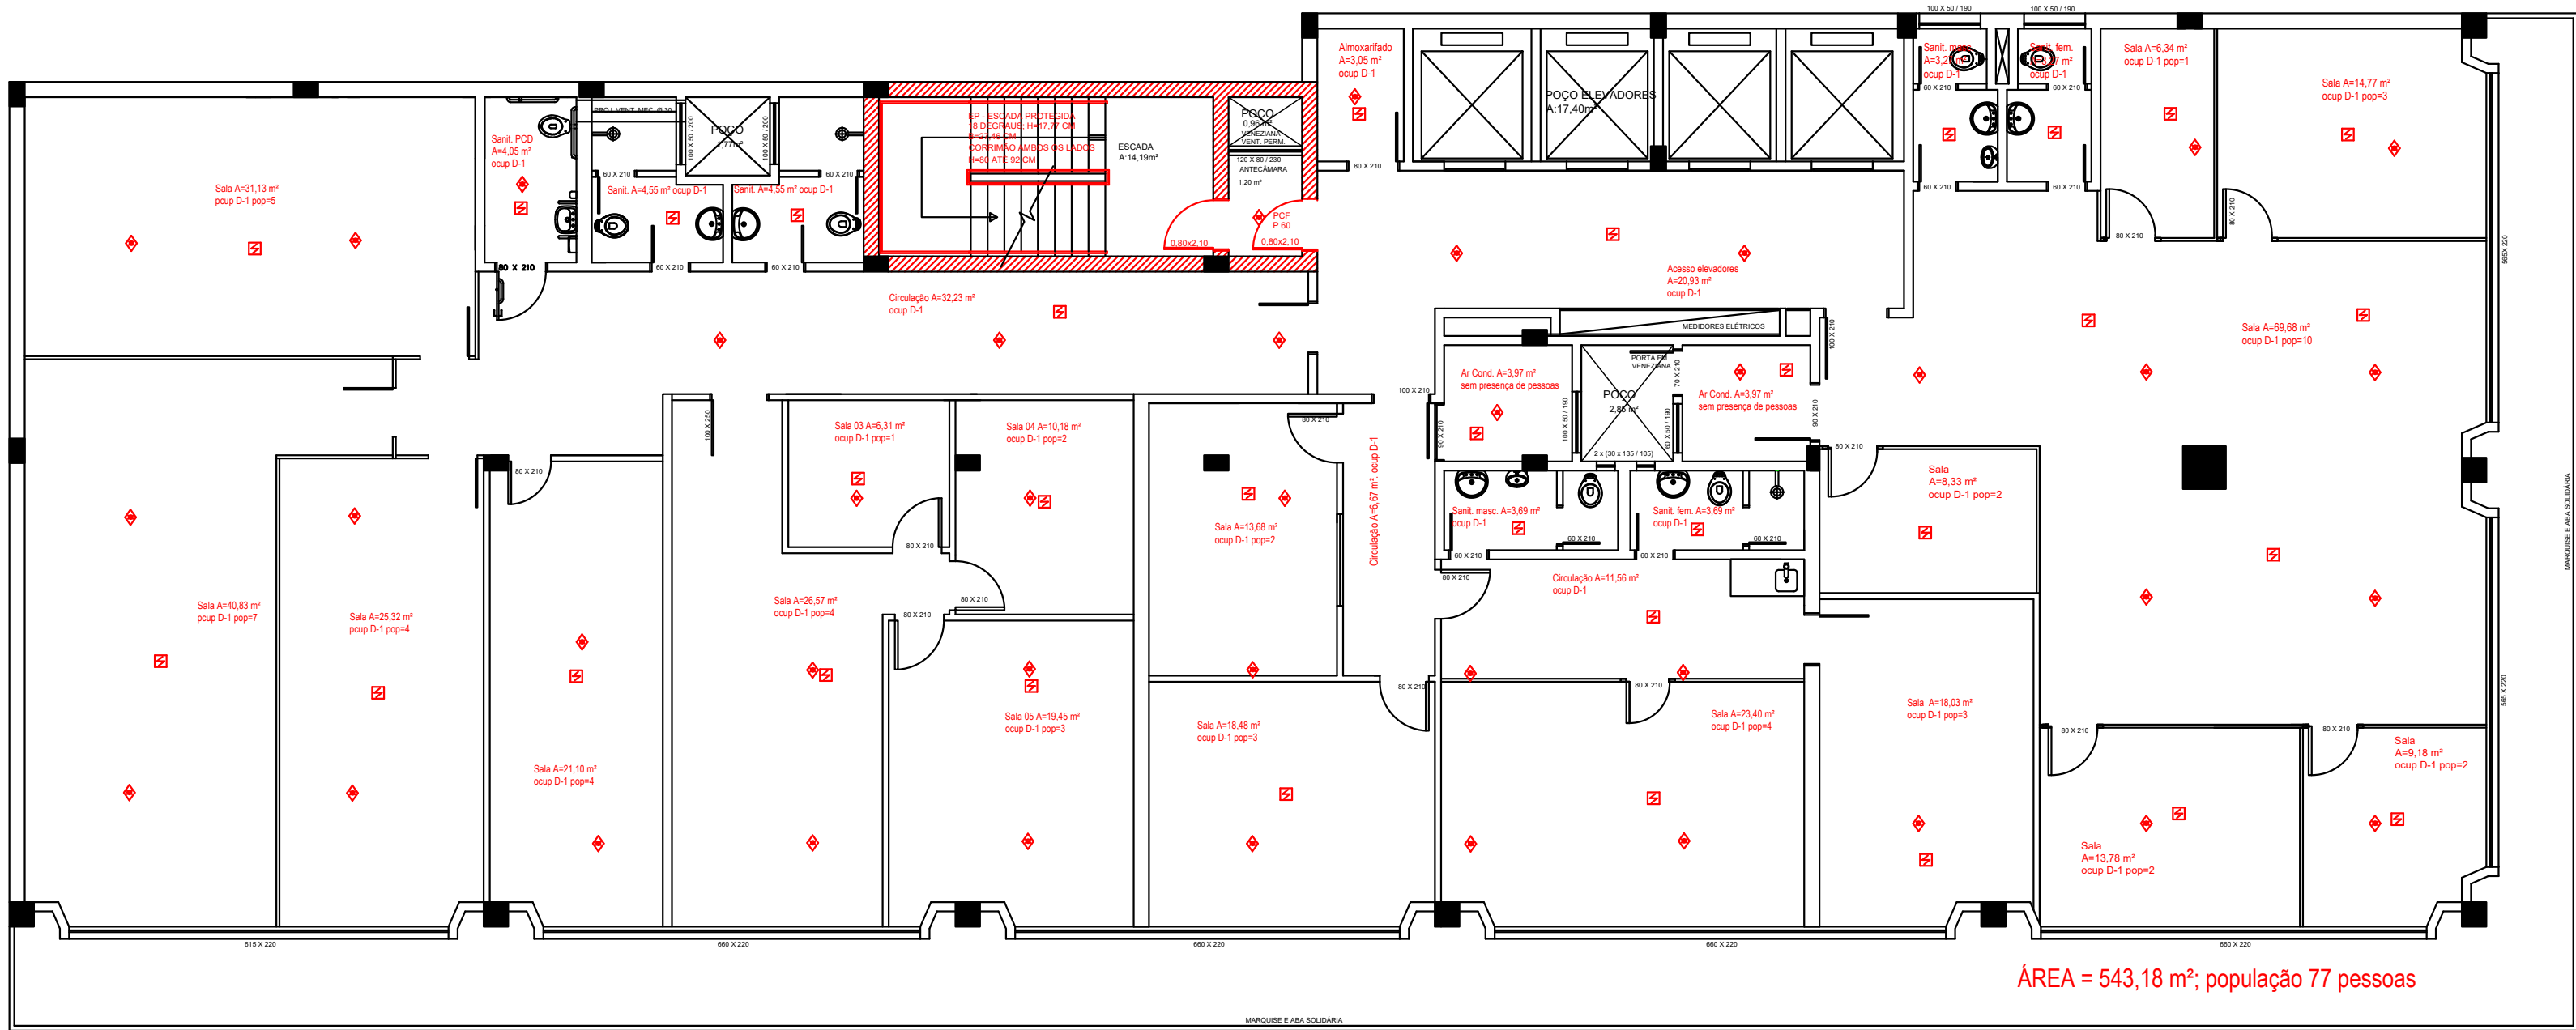


PLANTA DE FORRO 2º PAVIMENTO
Medidas em m
ESCALA: 1/100

ÁREA = 543,18 m², população 77 pessoas

LEGENDA:


IT-Incêndio NBR_14100-1998

- ÁREA PROTEGIDA PELO SISTEMA DE CHUVEIROS AUTOMÁTICOS
- DETECTOR DE FUMAÇA PONTUAL
- REGISTRO DE RECALQUE PARA O SISTEMA DE CHUVEIROS AUTOMÁTICOS

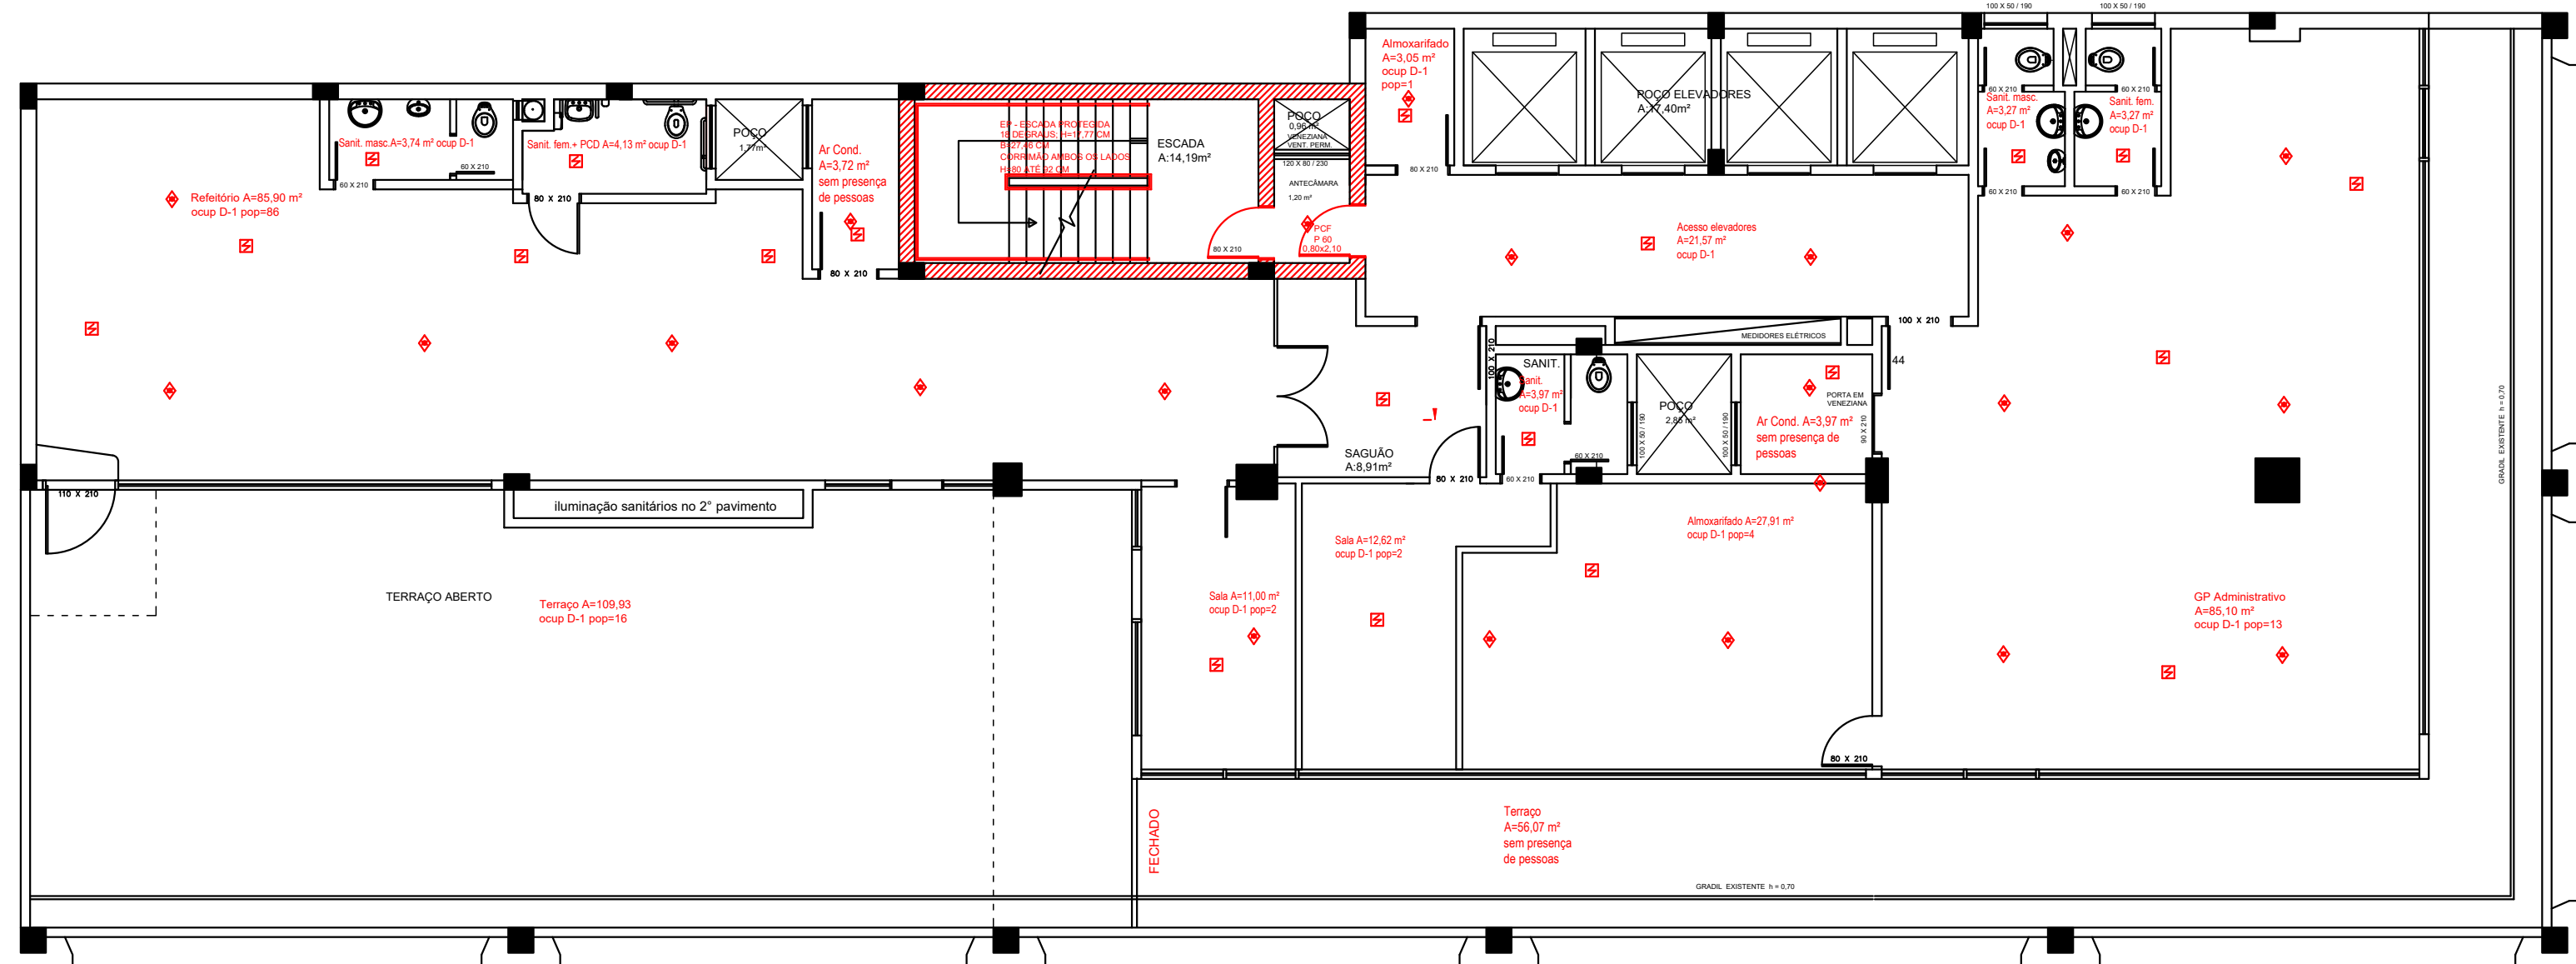


PLANTA DE FORRO 3º PAVIMENTO
Medidas em m
ESCALA: 1/100

ÁREA = 543,18 m², população 133 pessoas
LIMITAR EM 90 PESSOAS

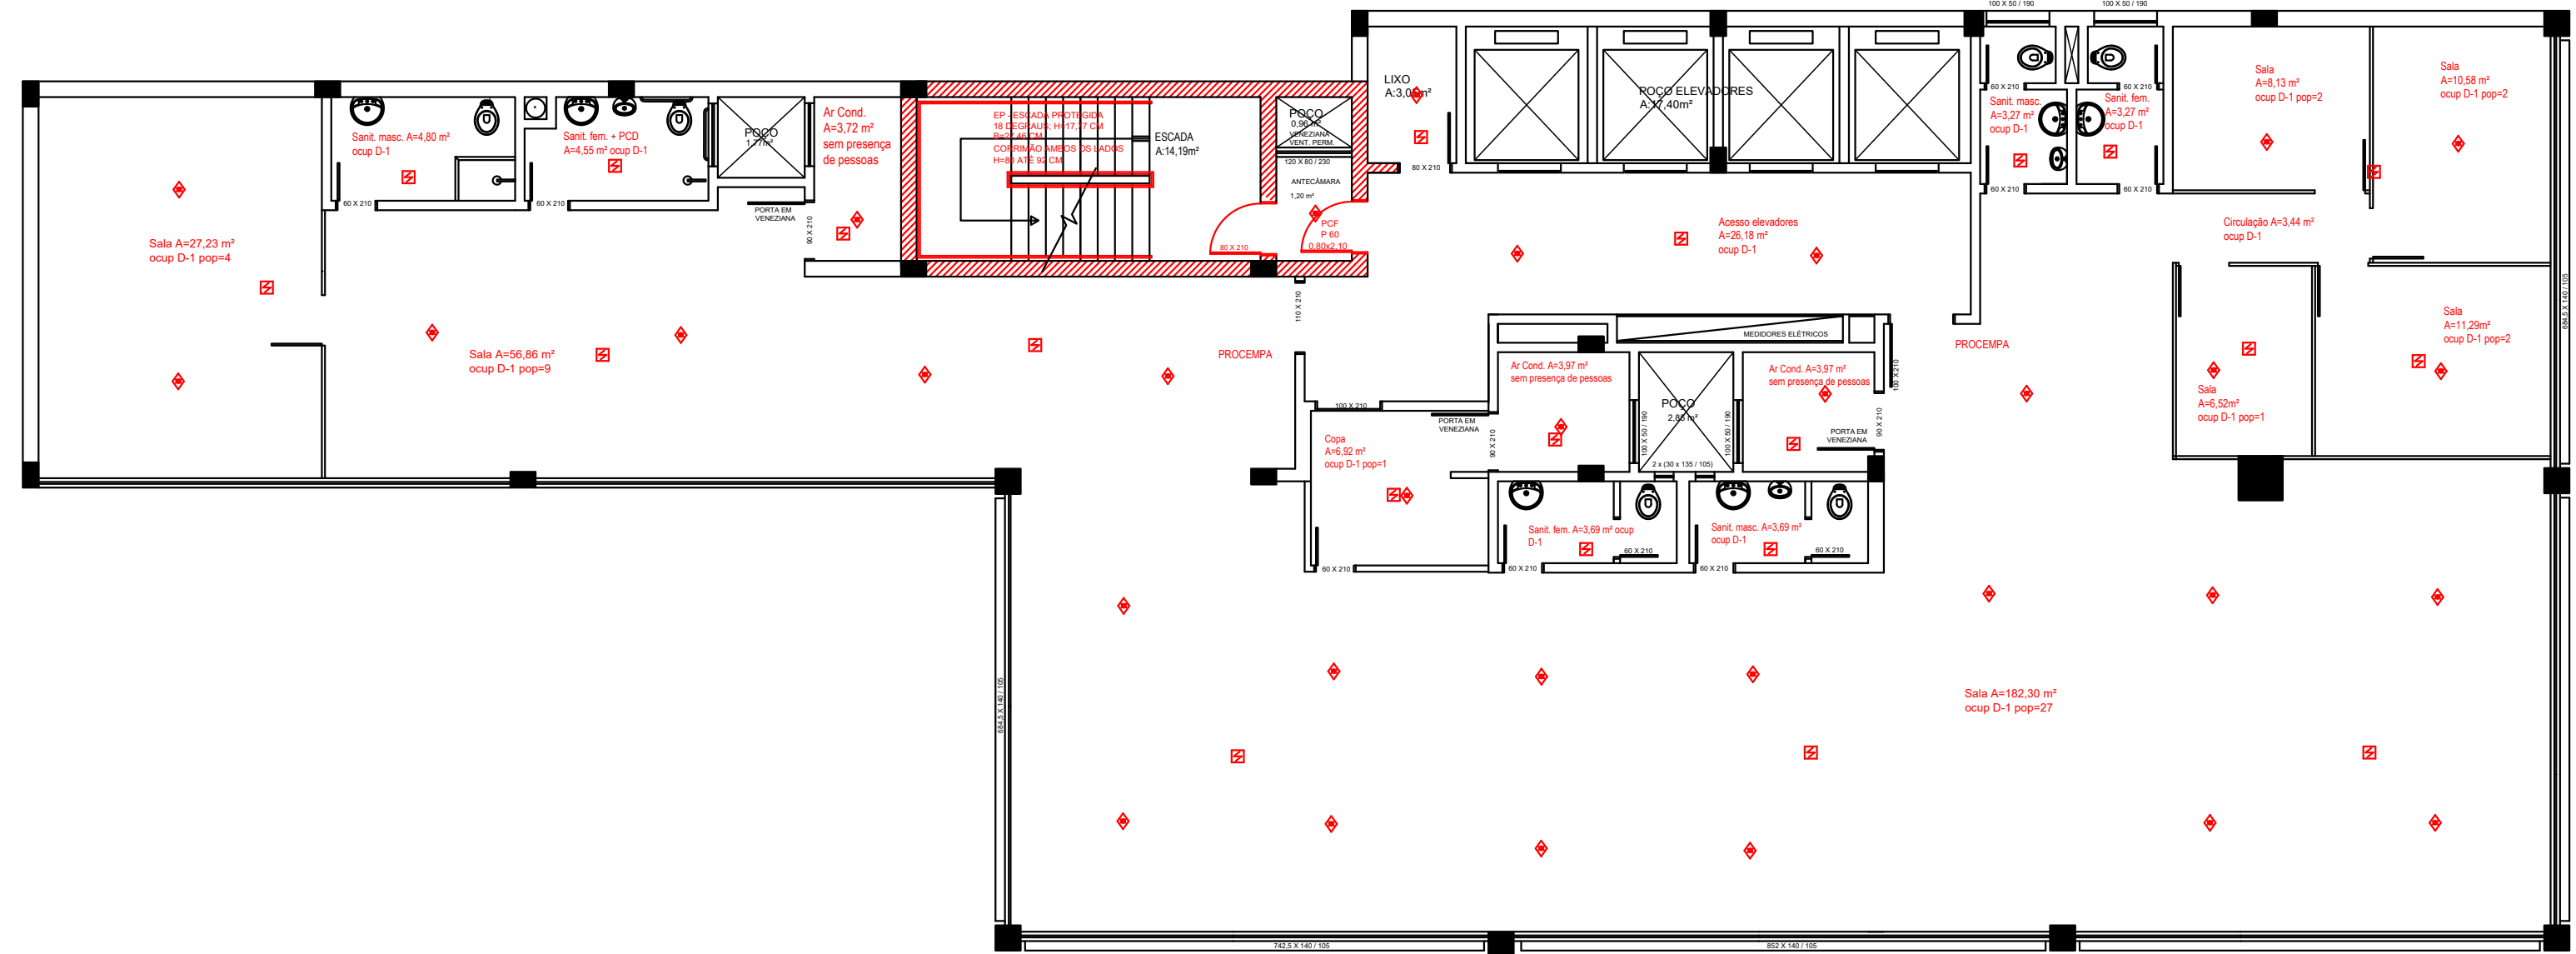


PLANTA DE FORRO 4º PAVIMENTO
Medidas em m
ESCALA: 1/100

ÁREA = 428,57 m², população 57 pessoas

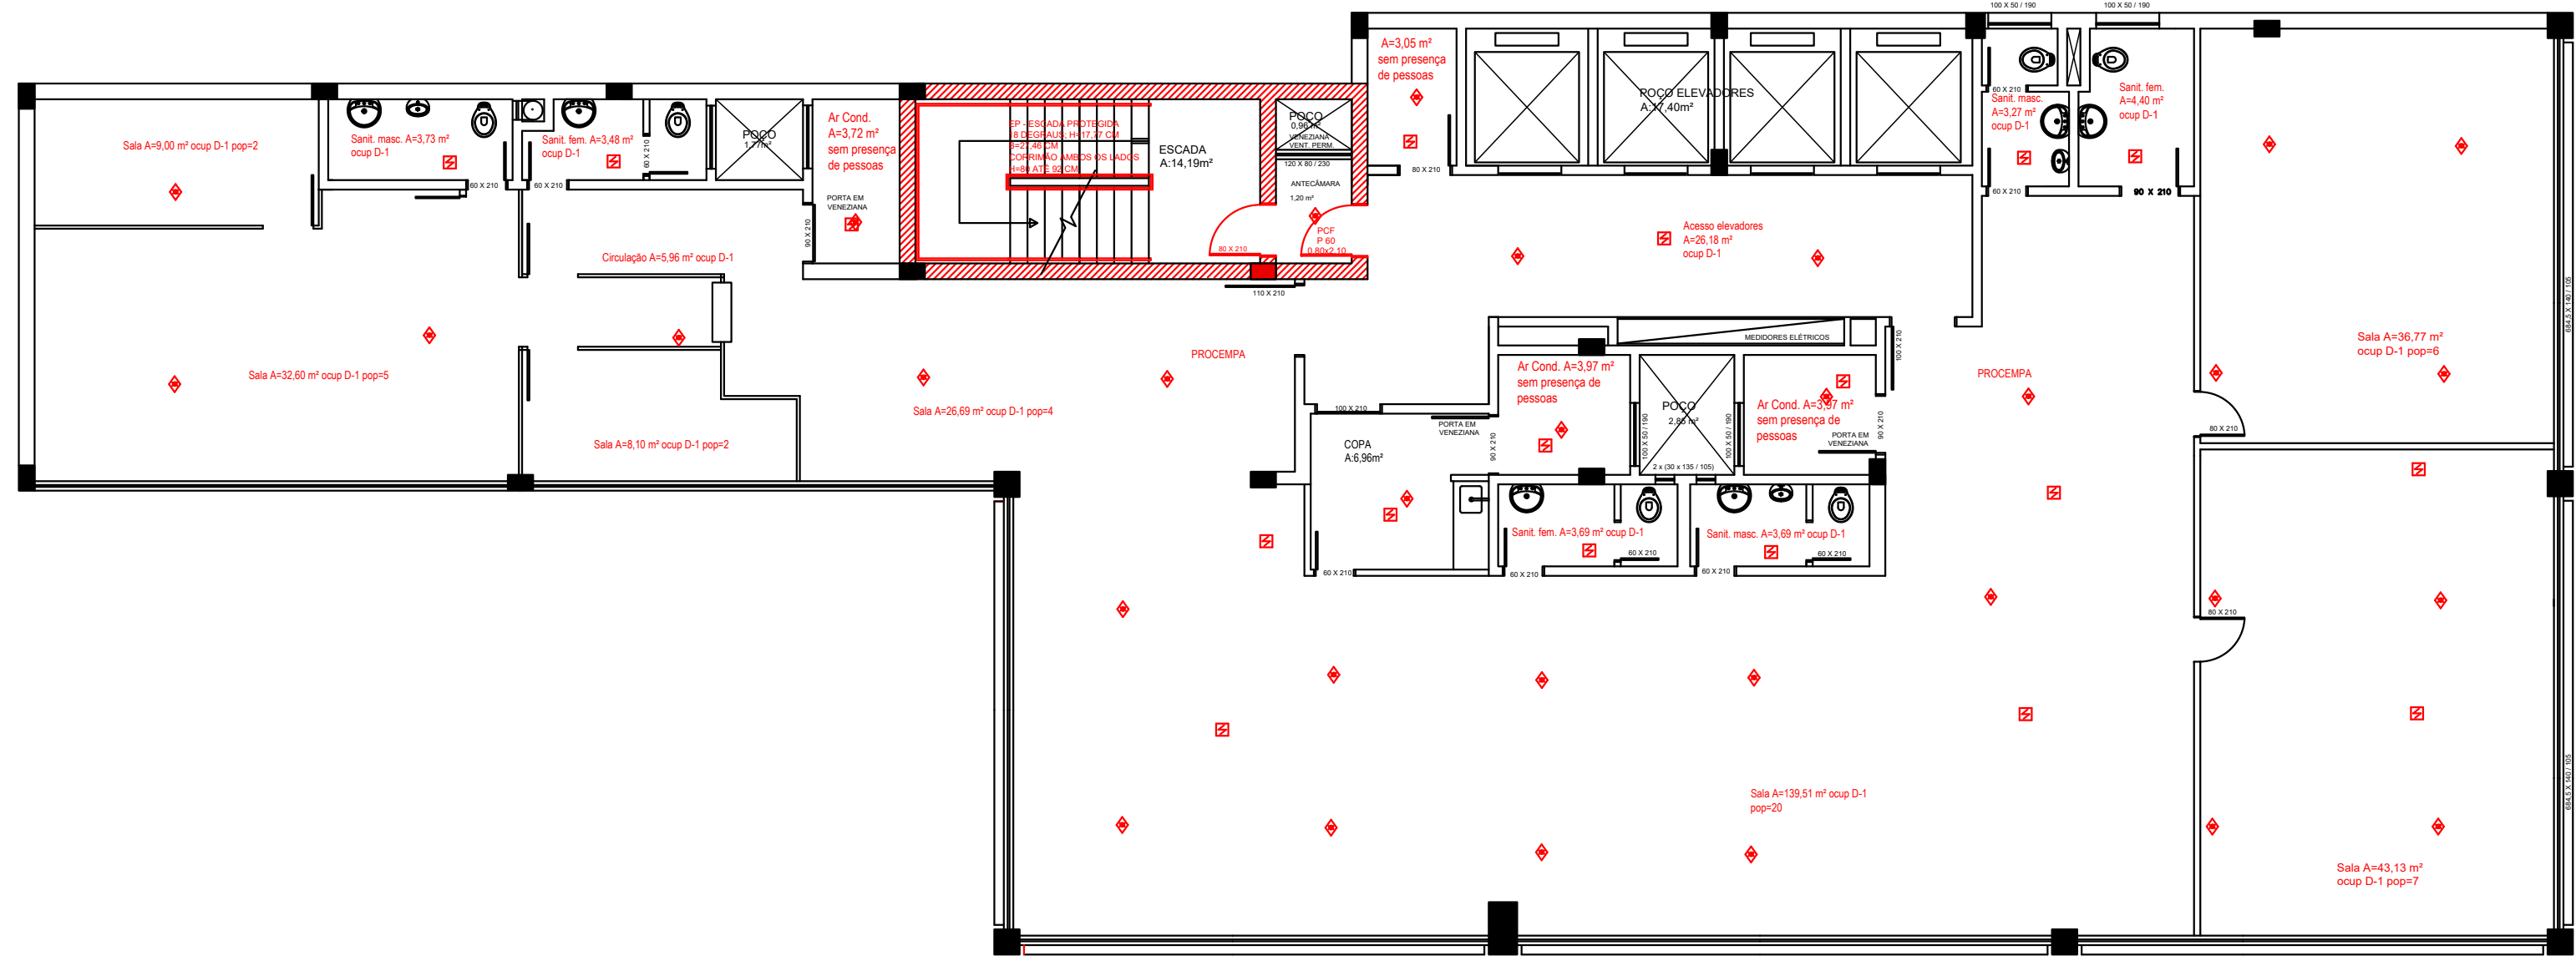

PLANTA DE FORRO 5º PAVIMENTO
Medidas em m
ESCALA: 1/100

ÁREA = 428,57 m², população 57 pessoas

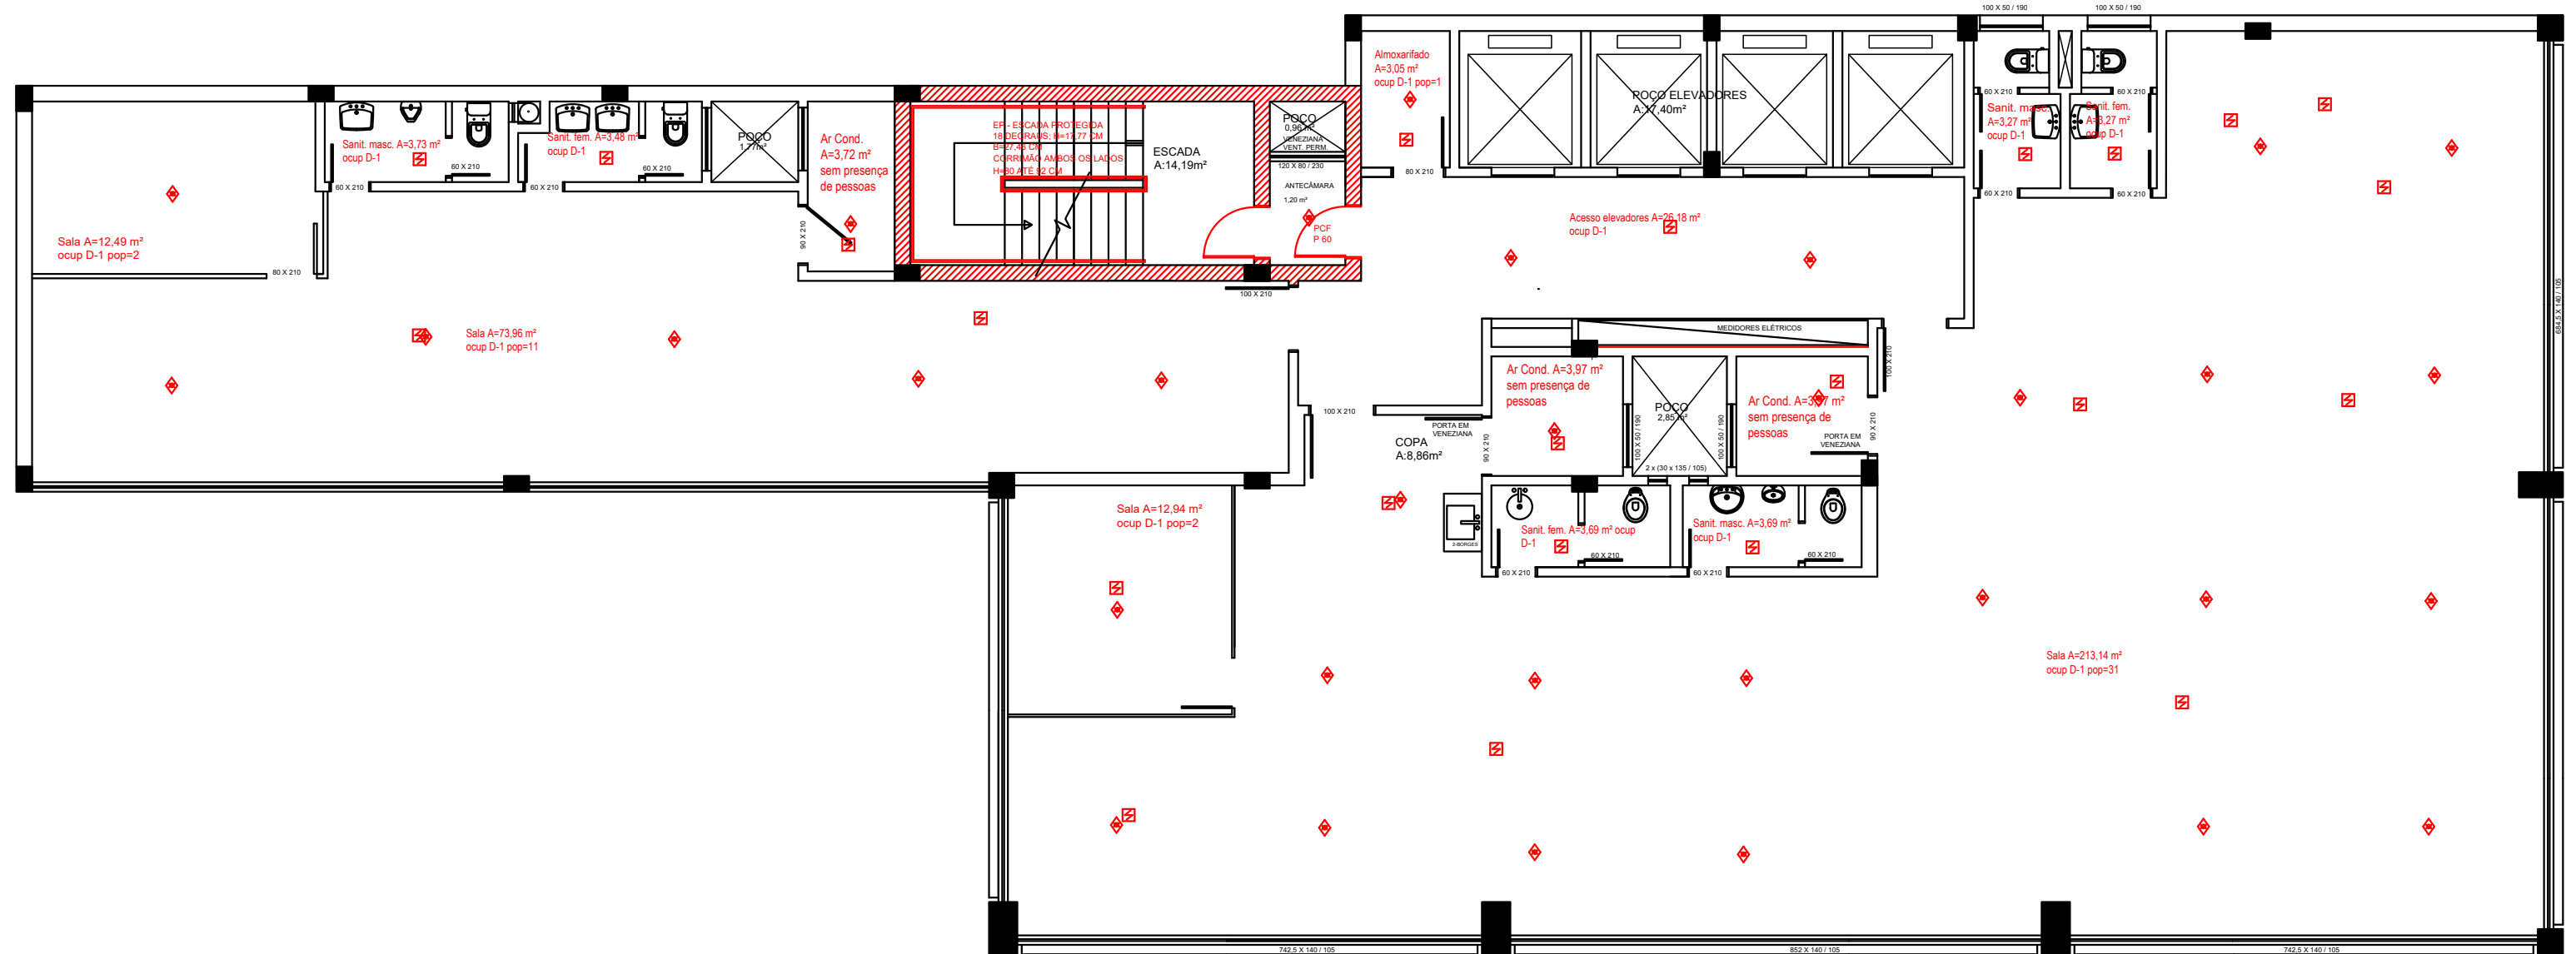

PLANTA DE FORRO 6º PAVIMENTO
Medidas em m
ESCALA: 1/100

ÁREA = 428,57 m², população 55 pessoas

PRÉDIO PÚBLICO PREFEITURA MUNICIPAL DE PORTO ALEGRE		DESENHO RENATO	
RESPONSÁVEL TÉCNICO PELO PROJETO		Engº Renato Hoff Rocha CREA/RS 10.217-D	
DORAV SERVIÇO		PLANO DE PREVENÇÃO E PROTEÇÃO CONTRA INCÊNDIO	
ENDEREÇO		MUNICÍPIO	
Rua General João Manoel, nº 157, Centro Histórico		PORTO ALEGRE RS	
PROJETO		Nº PRANCHA	
PPCI		F-1	
ASSUNTO		PLANTA DE FORRO TÉRREO, 2º, 3º, 4º, 5º E 6º PAVIMENTOS	
ESCALA INDICADA		DATA	
DEZ/2023			