




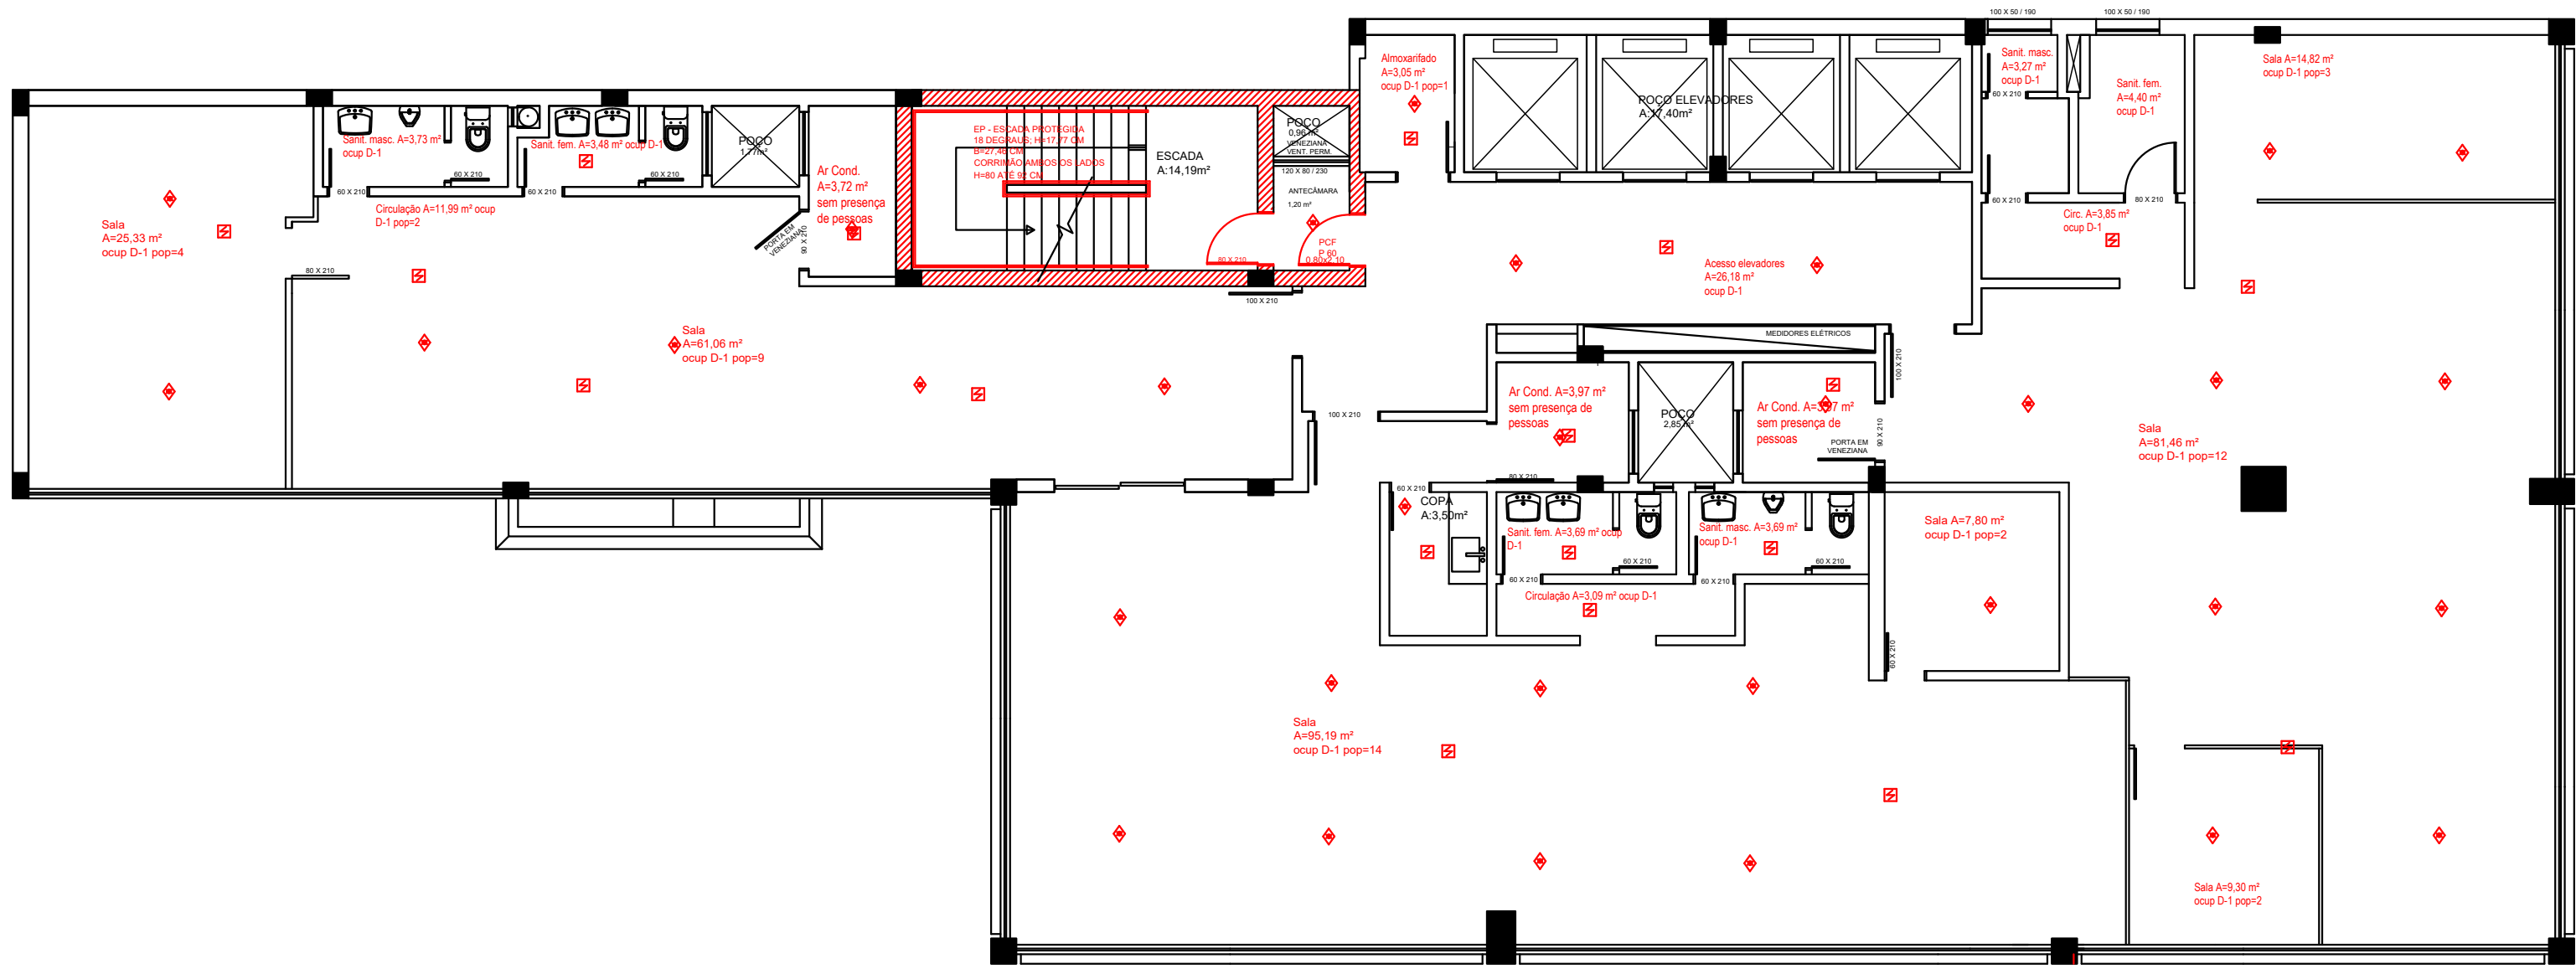


PLANTA DE FORRO 7º PAVIMENTO
Medidas em m
ESCALA: 1/100

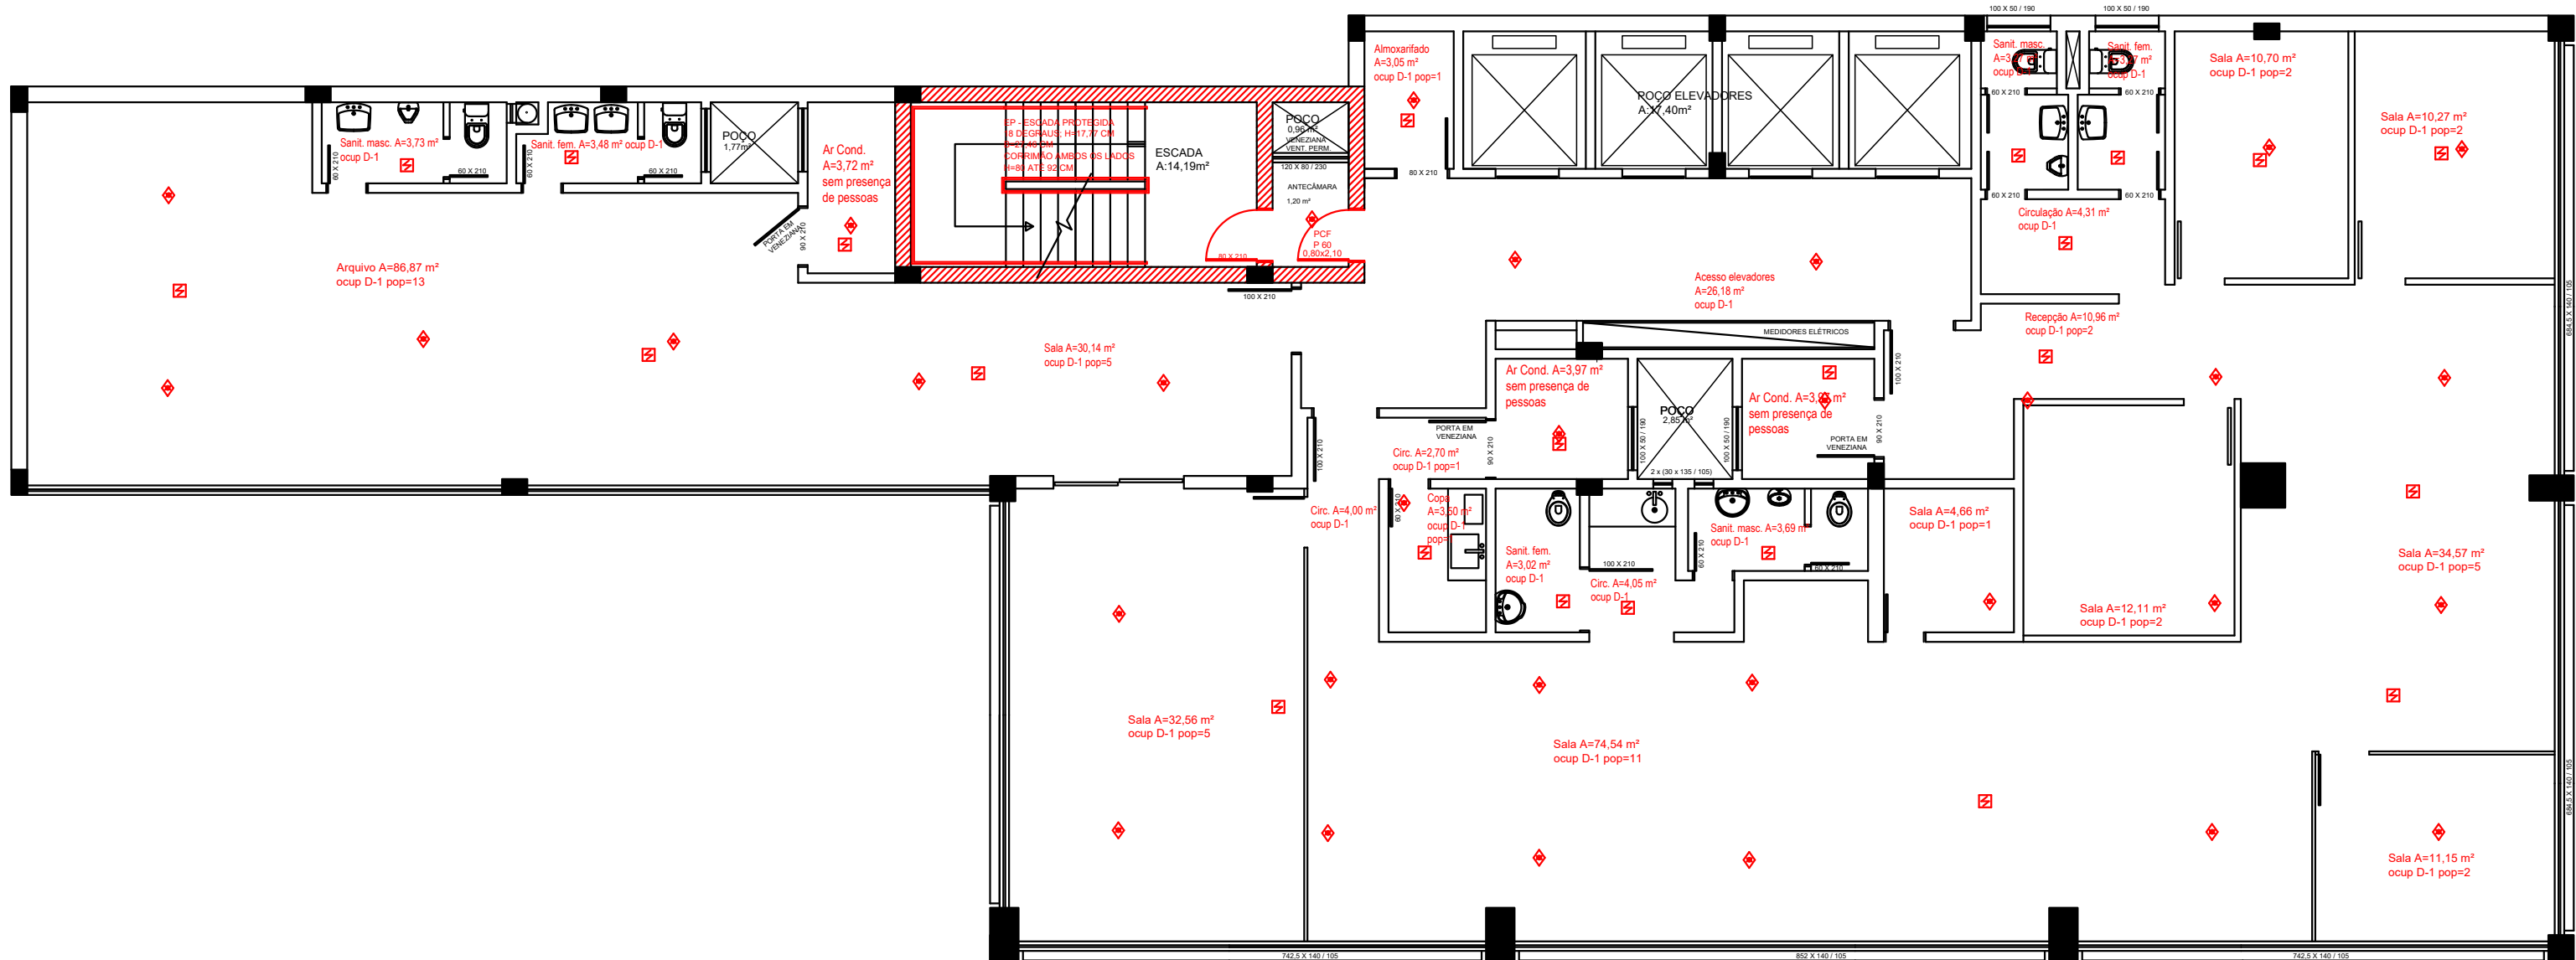


PLANTA DE FORRO 8º PAVIMENTO
Medidas em m
ESCALA: 1/100

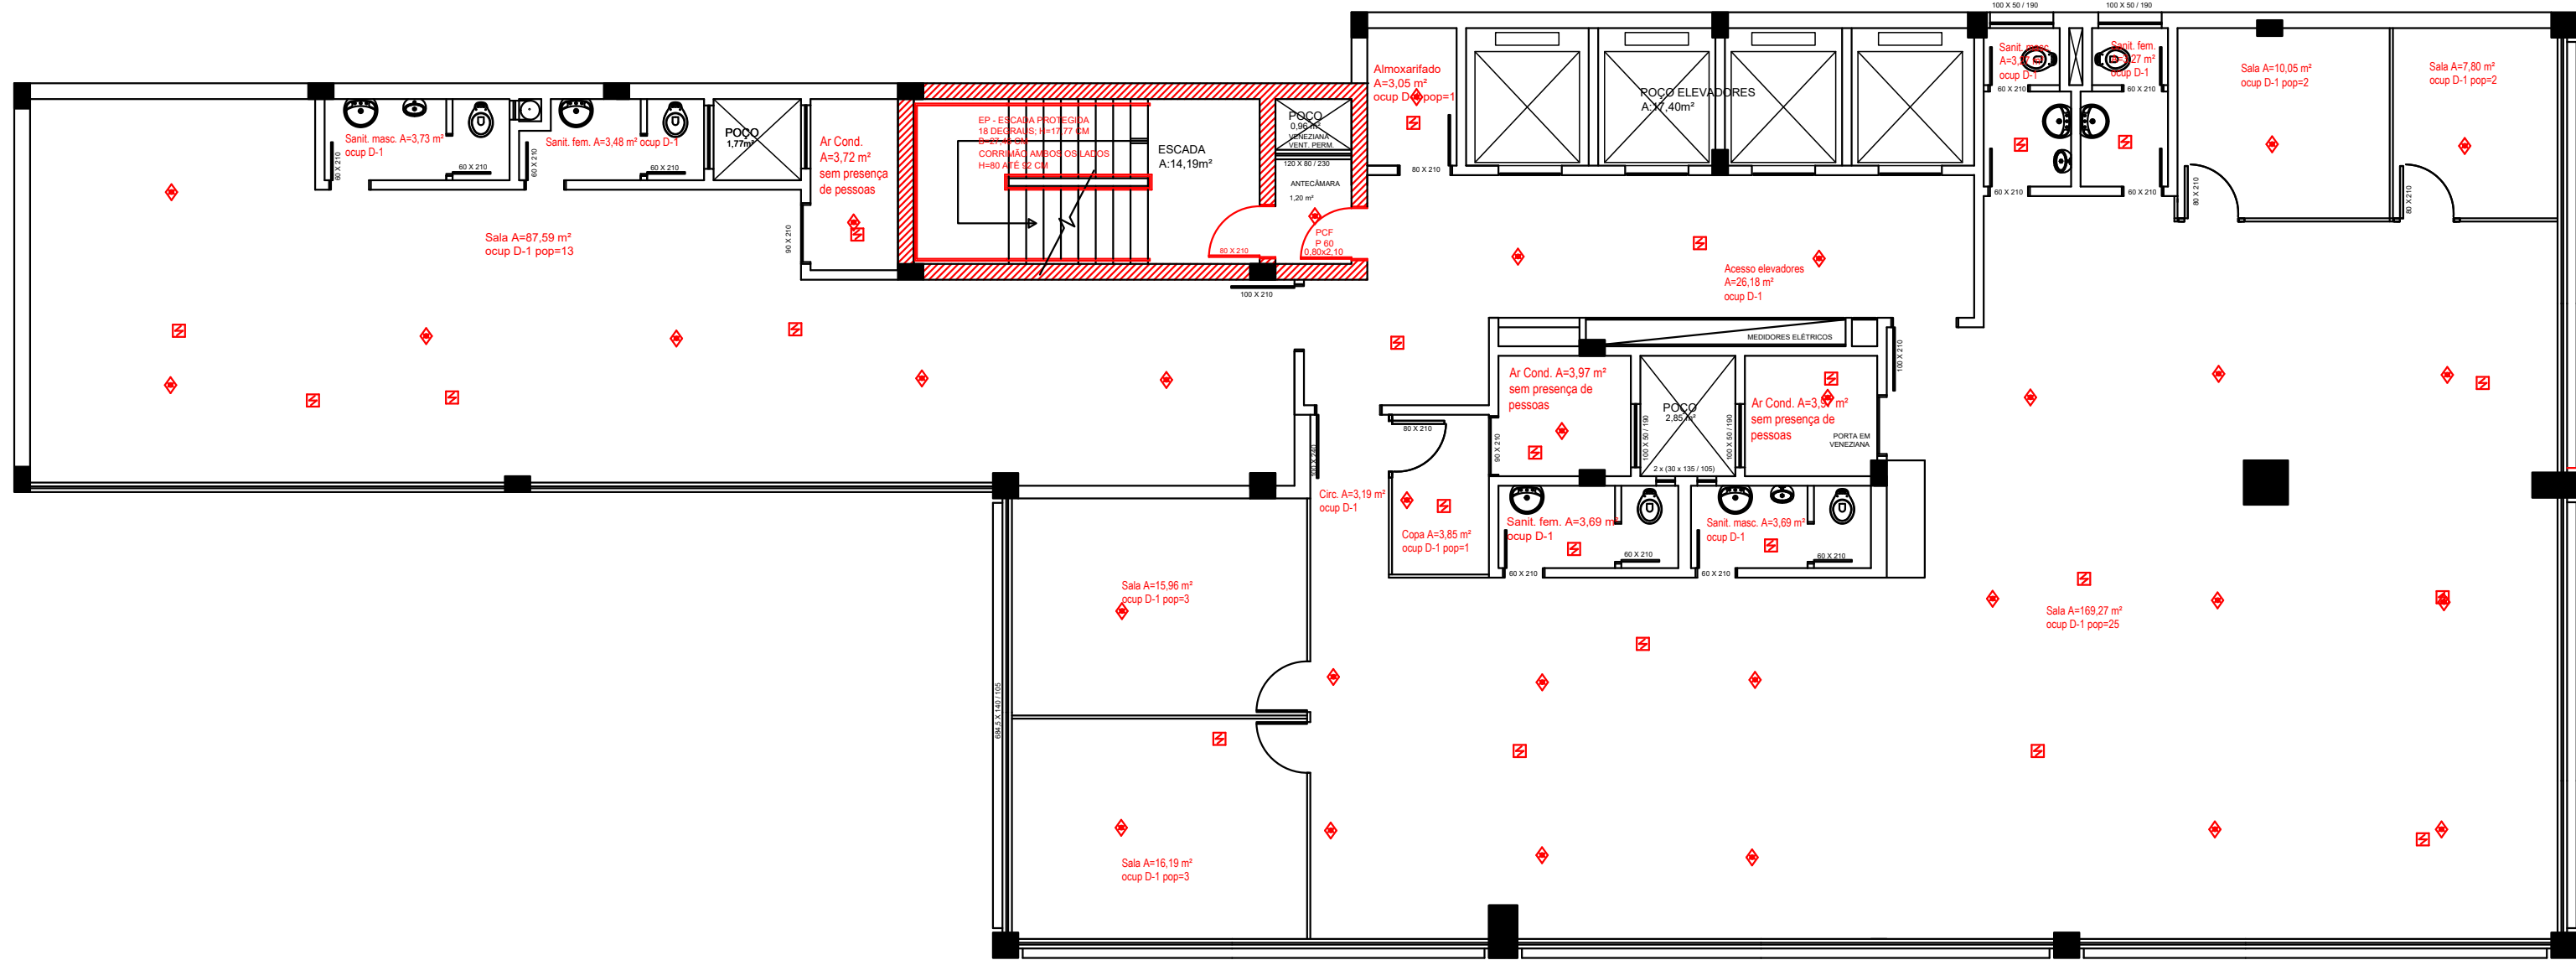


PLANTA DE FORRO 9º PAVIMENTO
Medidas em m
ESCALA: 1/100

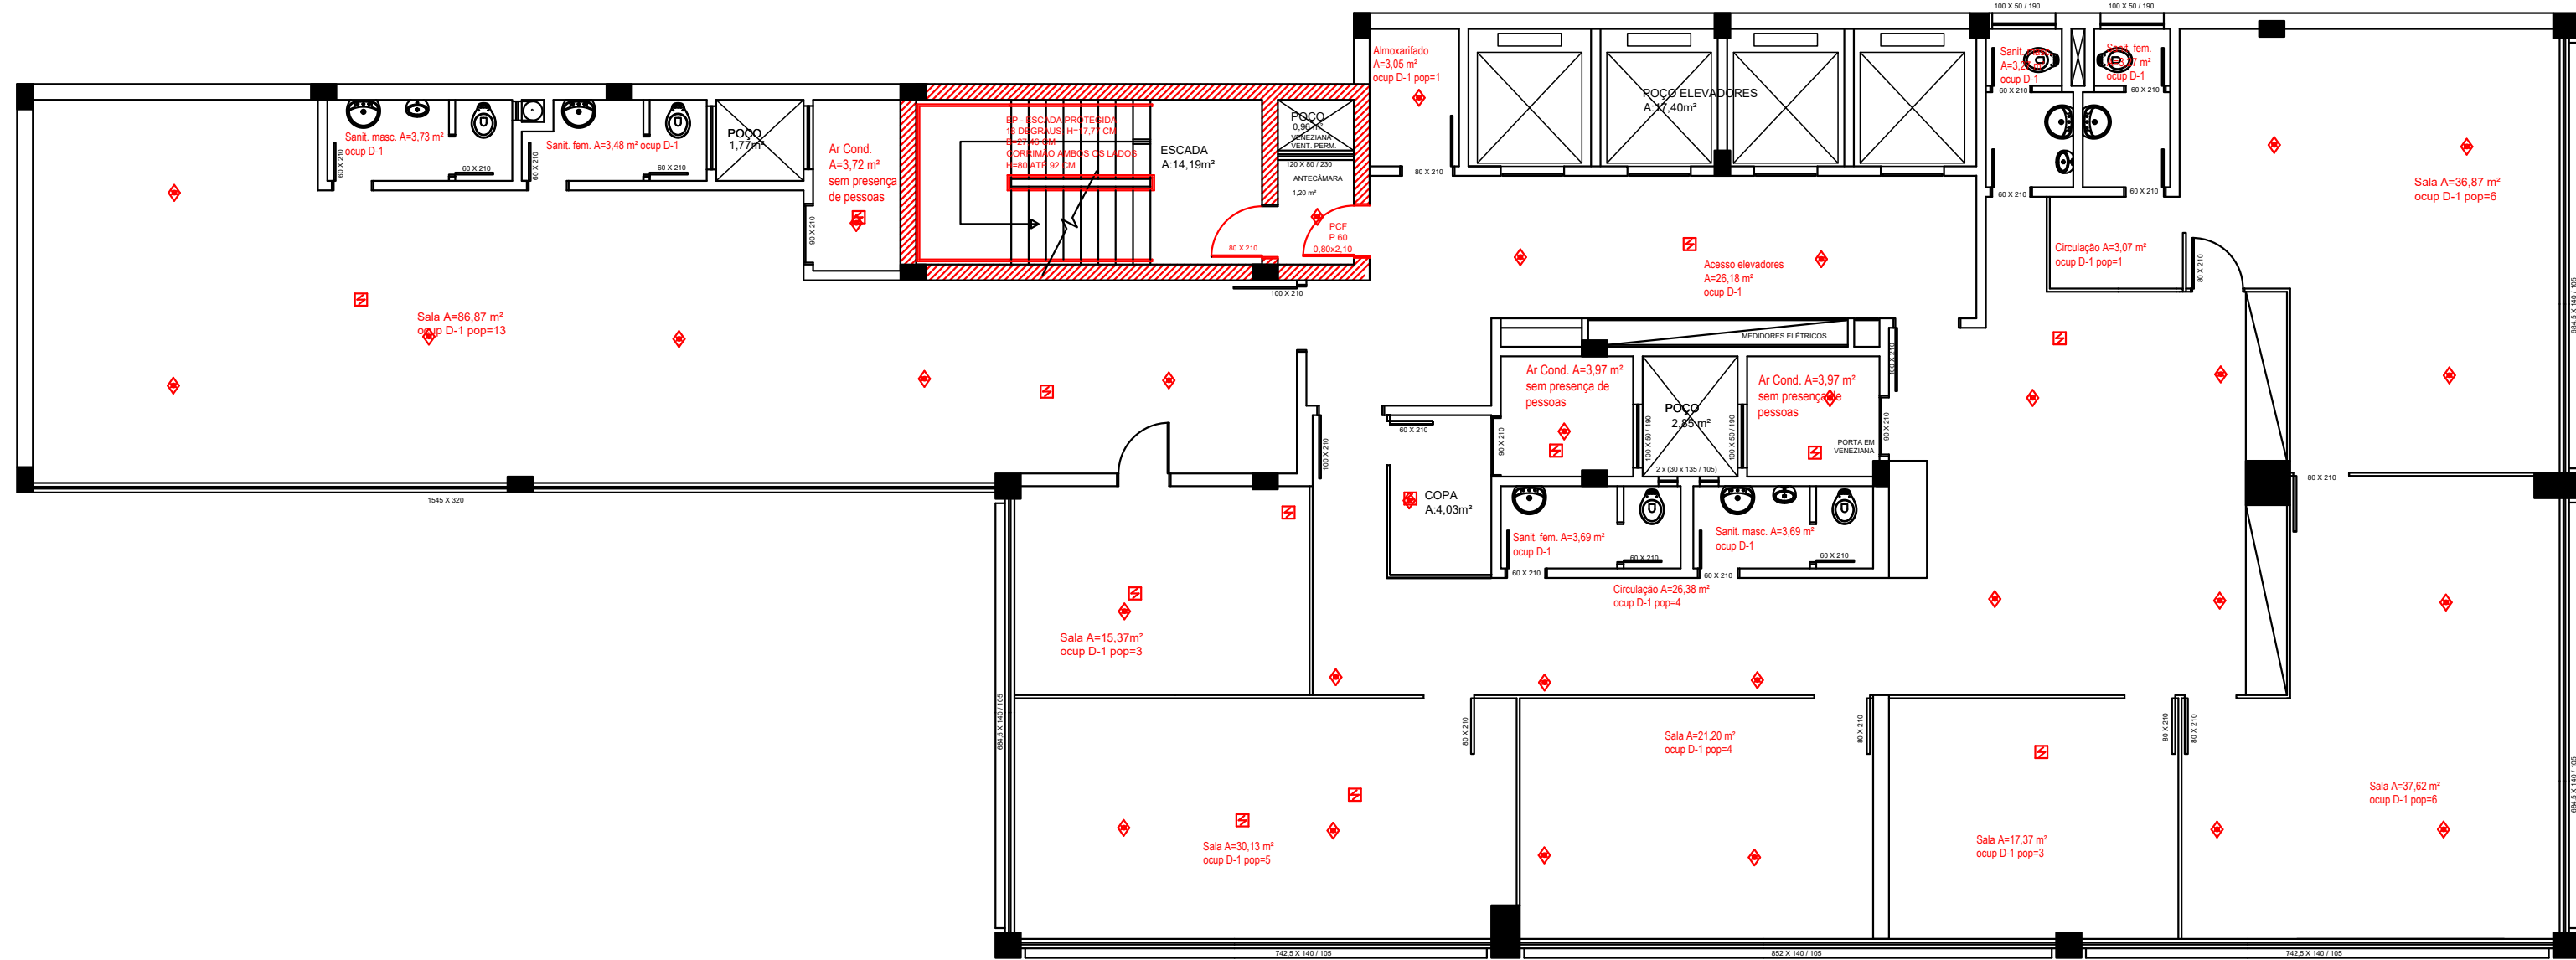

PLANTA DE FORRO 10º PAVIMENTO
Medidas em m
ESCALA: 1/100

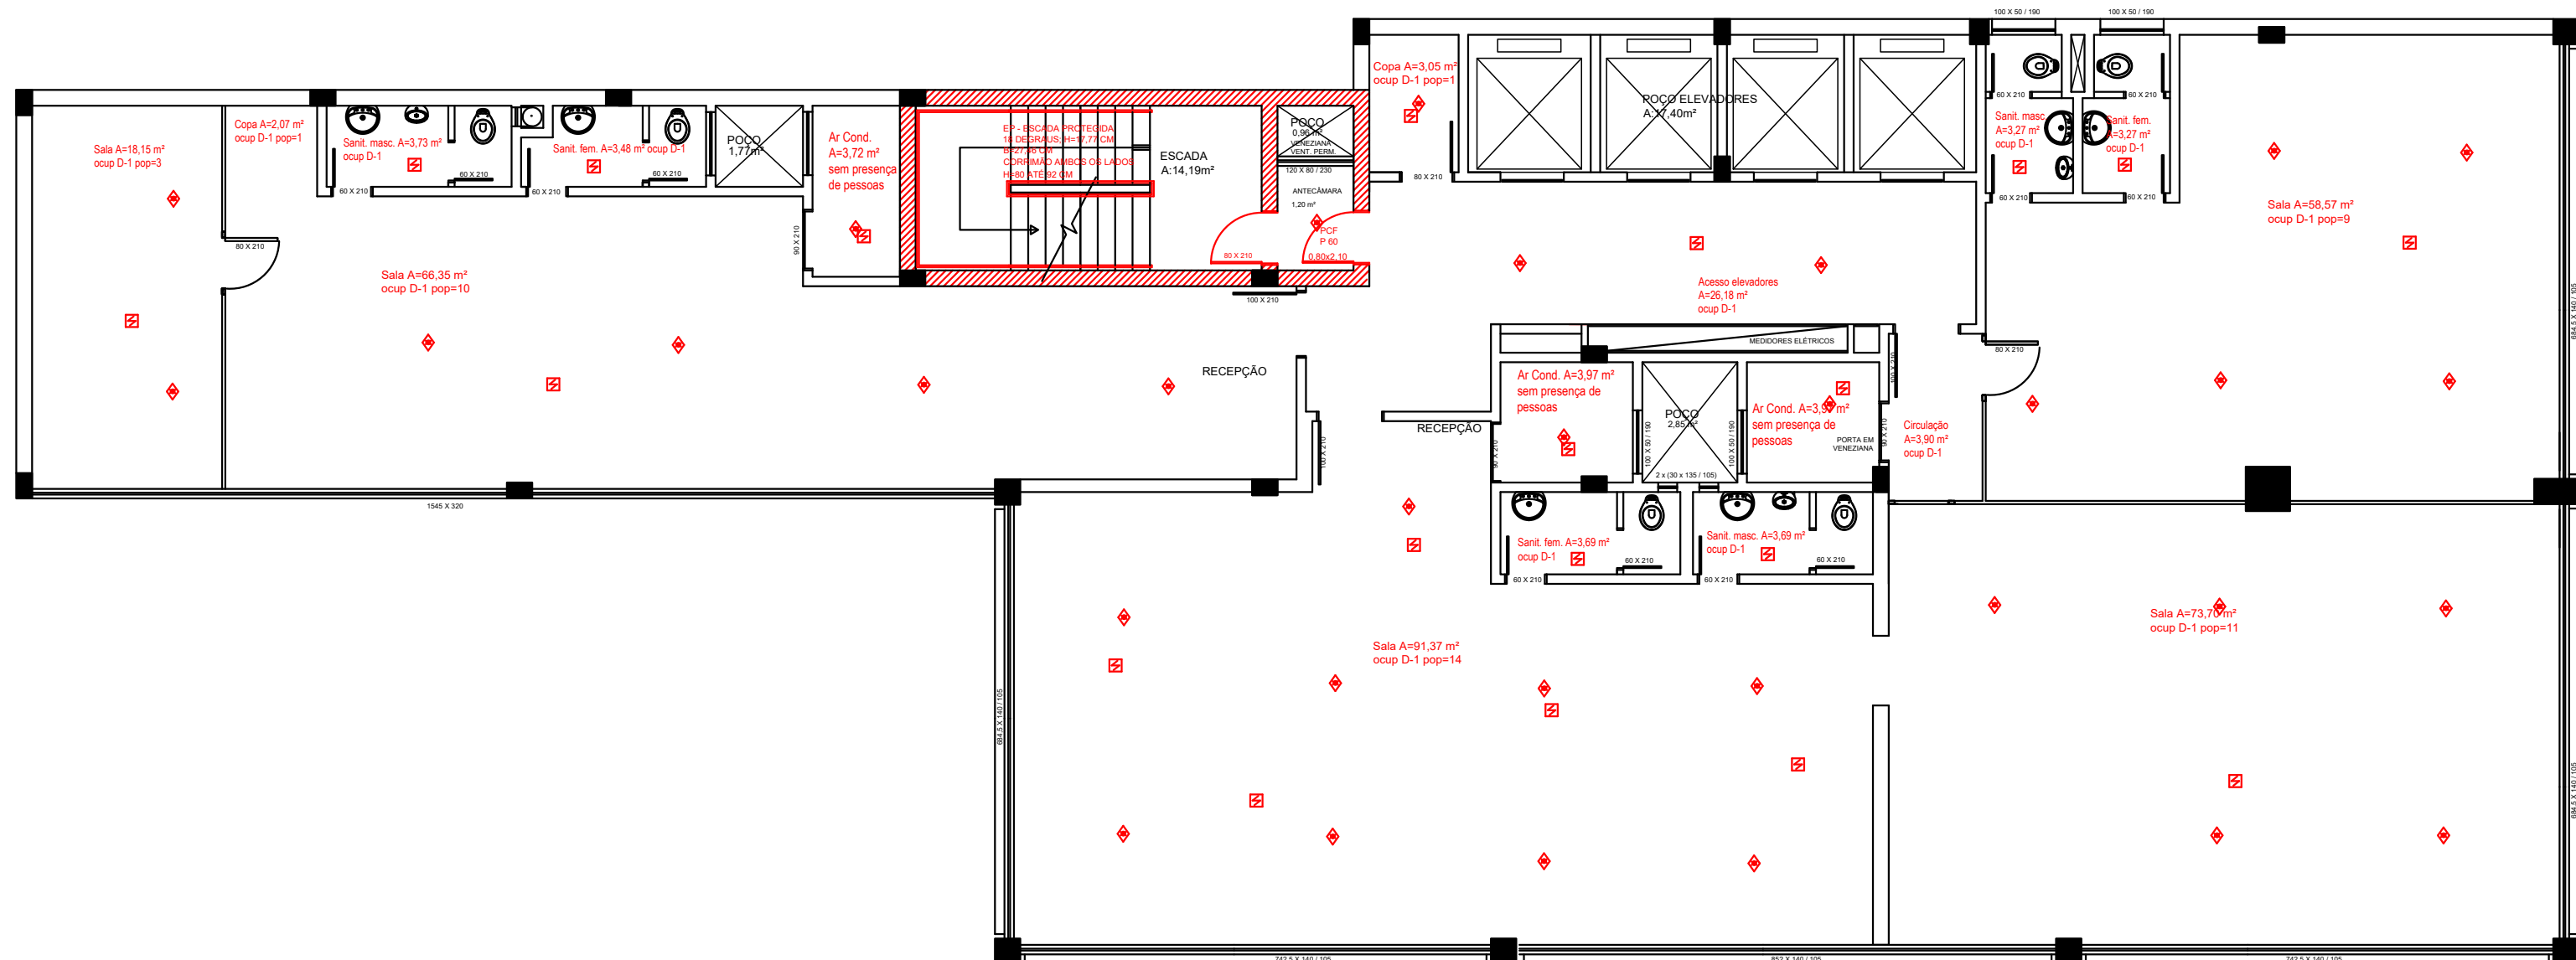

PLANTA DE FORRO 11º PAVIMENTO
Medidas em m
ESCALA: 1/100

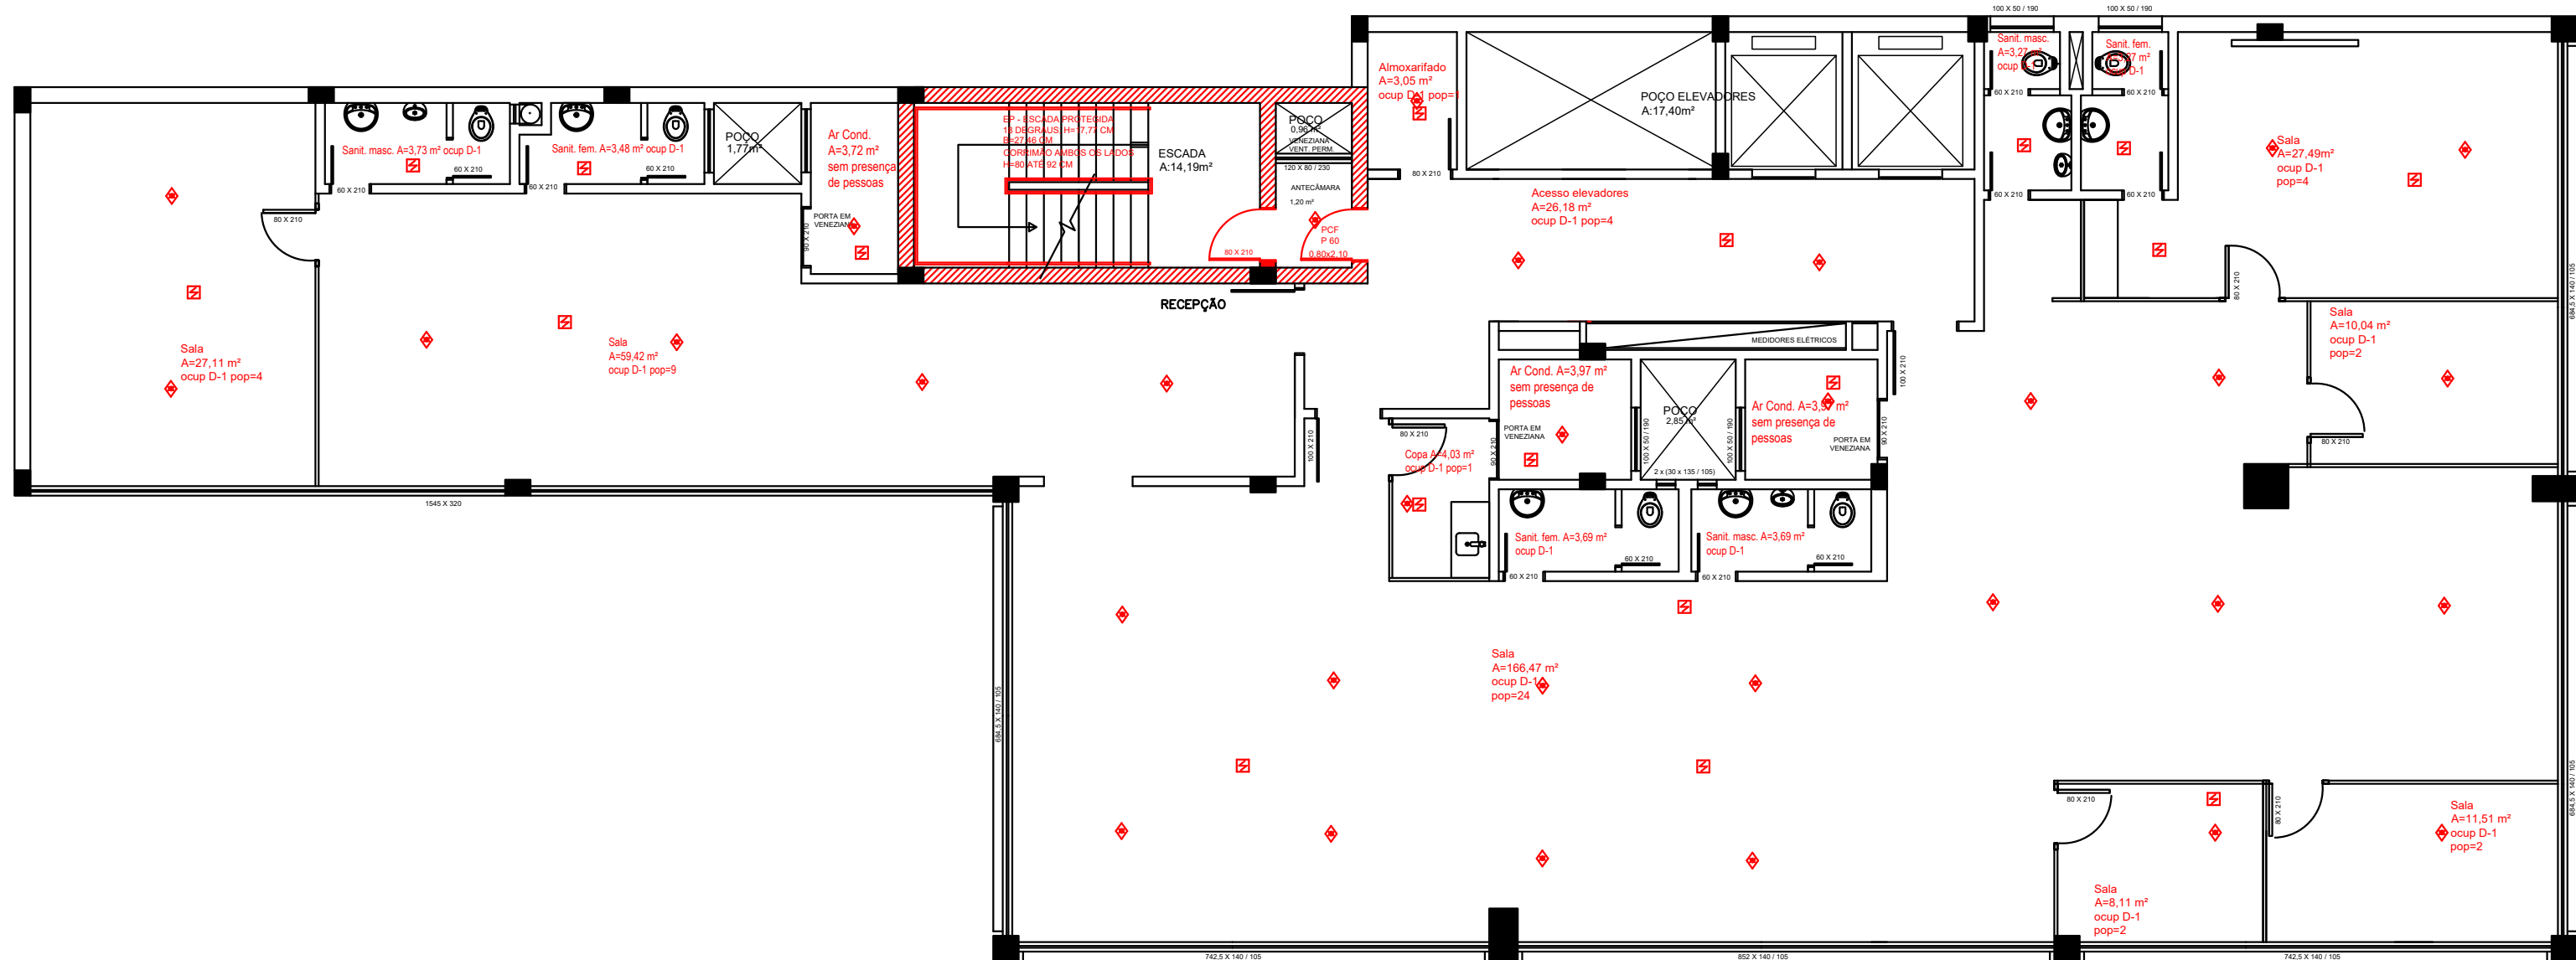

PLANTA DE FORRO 12º PAVIMENTO
Medidas em m
ESCALA: 1/100

LEGENDA:

IT-Incêndio NBR_14100-1998	
	- ÁREA PROTEGIDA PELO SISTEMA DE CHUVEIROS AUTOMÁTICOS
	- DETECTOR DE FUMAÇA PONTUAL
	- REGISTRO DE RECALQUE PARA O SISTEMA DE CHUVEIROS AUTOMÁTICOS

PRÉDIO PÚBLICO PREFEITURA MUNICIPAL DE PORTO ALEGRE		
JC		Jauro Comunale PROJETOS
RESPONSÁVEL TÉCNICO PELO PROJETO		Engº Renato Hoff Rocha CREA/RS 10.217-D
DESENHO		RENATO
DORAVANT SERVIÇO		PLANO DE PREVENÇÃO E PROTEÇÃO CONTRA INCÊNDIO
ENDEREÇO		Rua General João Manoel, nº 157, Centro Histórico
MUNICÍPIO		PORTO ALEGRE RS
PROJETO		PPCI
ASSUNTO		PLANTA DE FORRO 7º, 8º, 9º, 10º, 11º E 12º PAVIMENTOS
Nº PRANCHA		F-2
ESCALA INDICADA		DATA DEZ/2023