



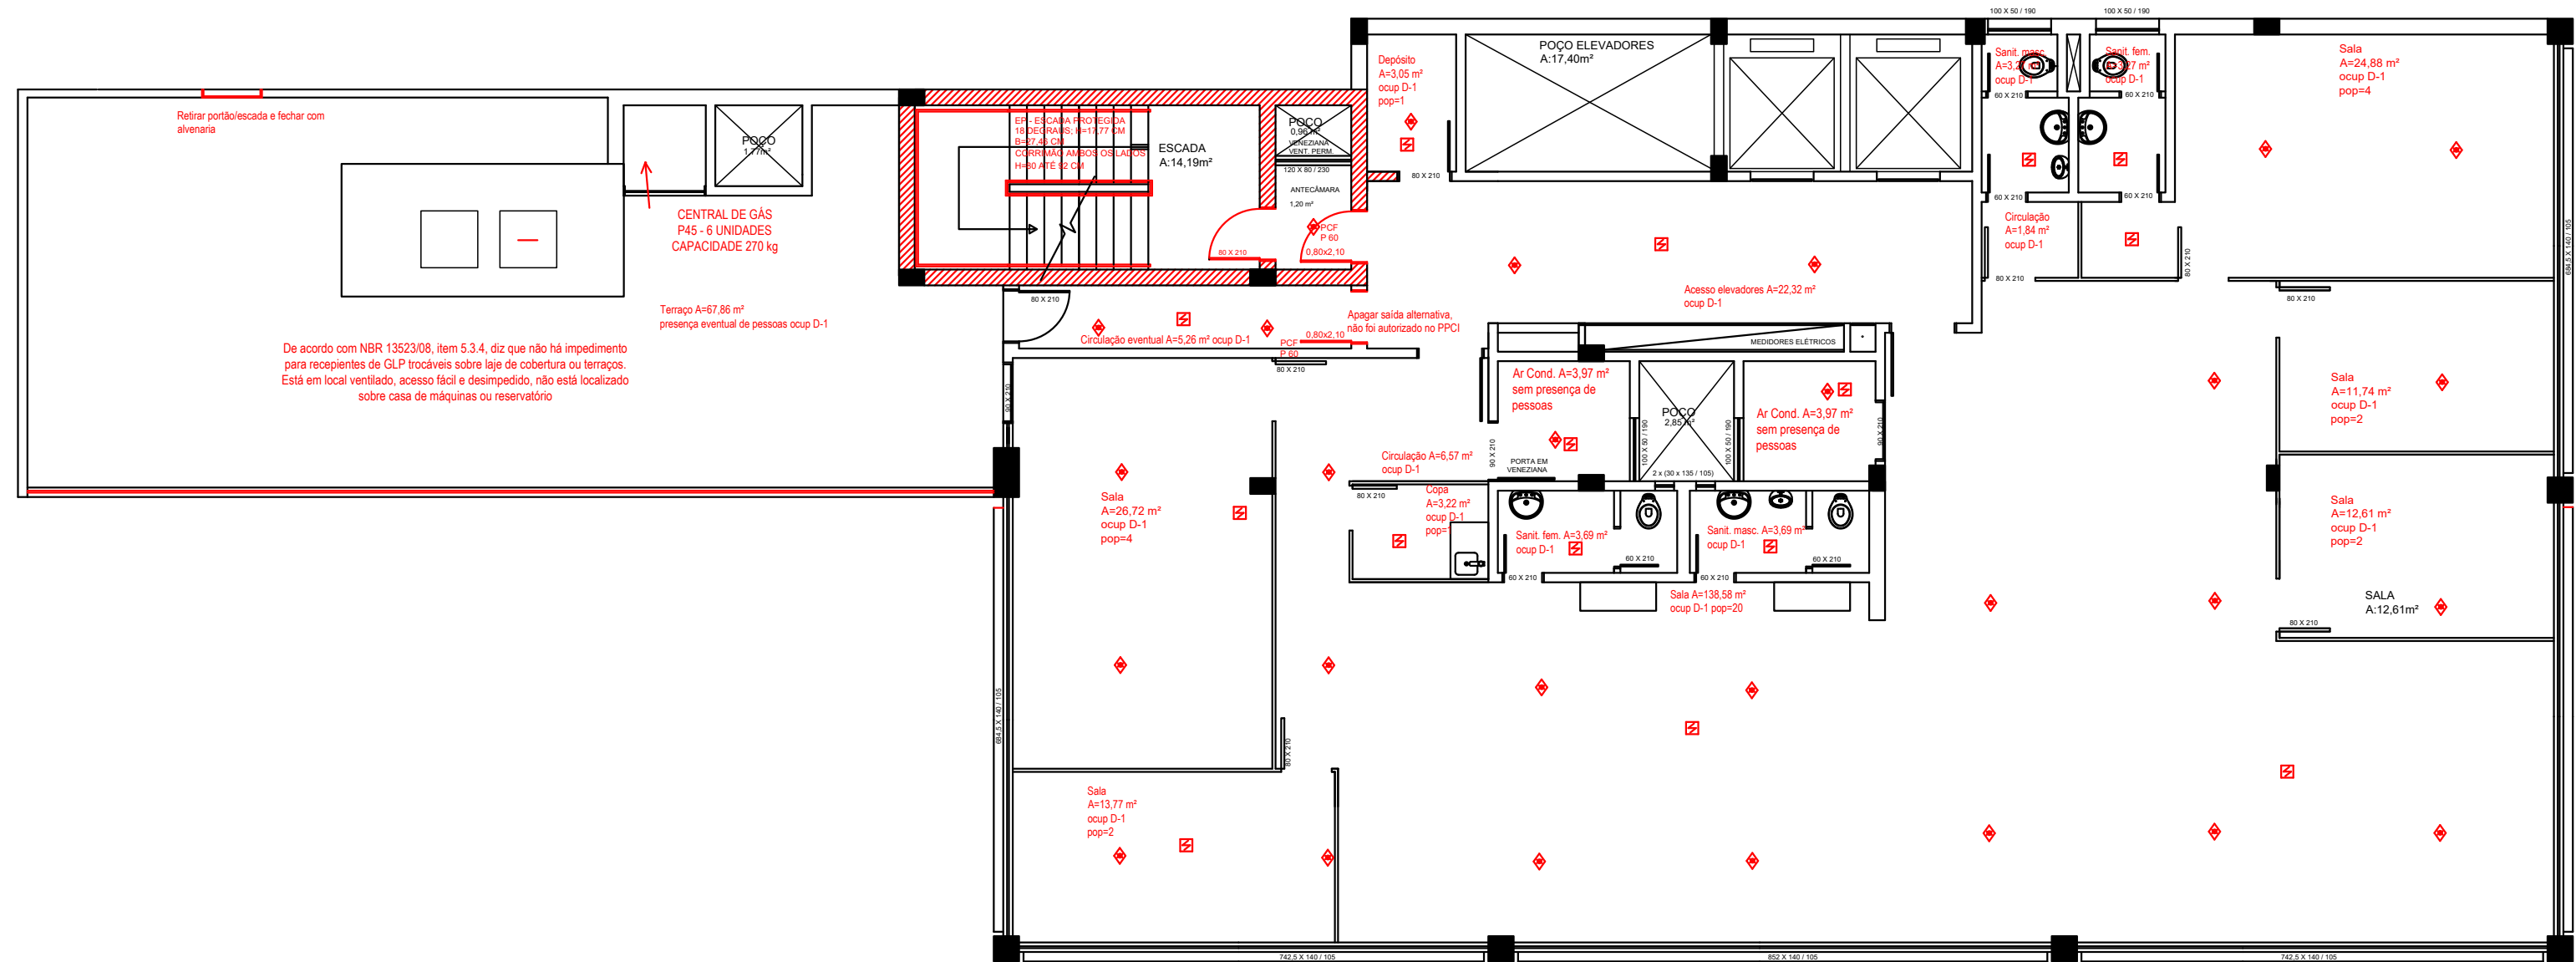


PLANTA DE FORRO 13º PAVIMENTO
Medidas em m
ESCALA: 1/100

ÁREA = 428,57 m², população 57 pessoas

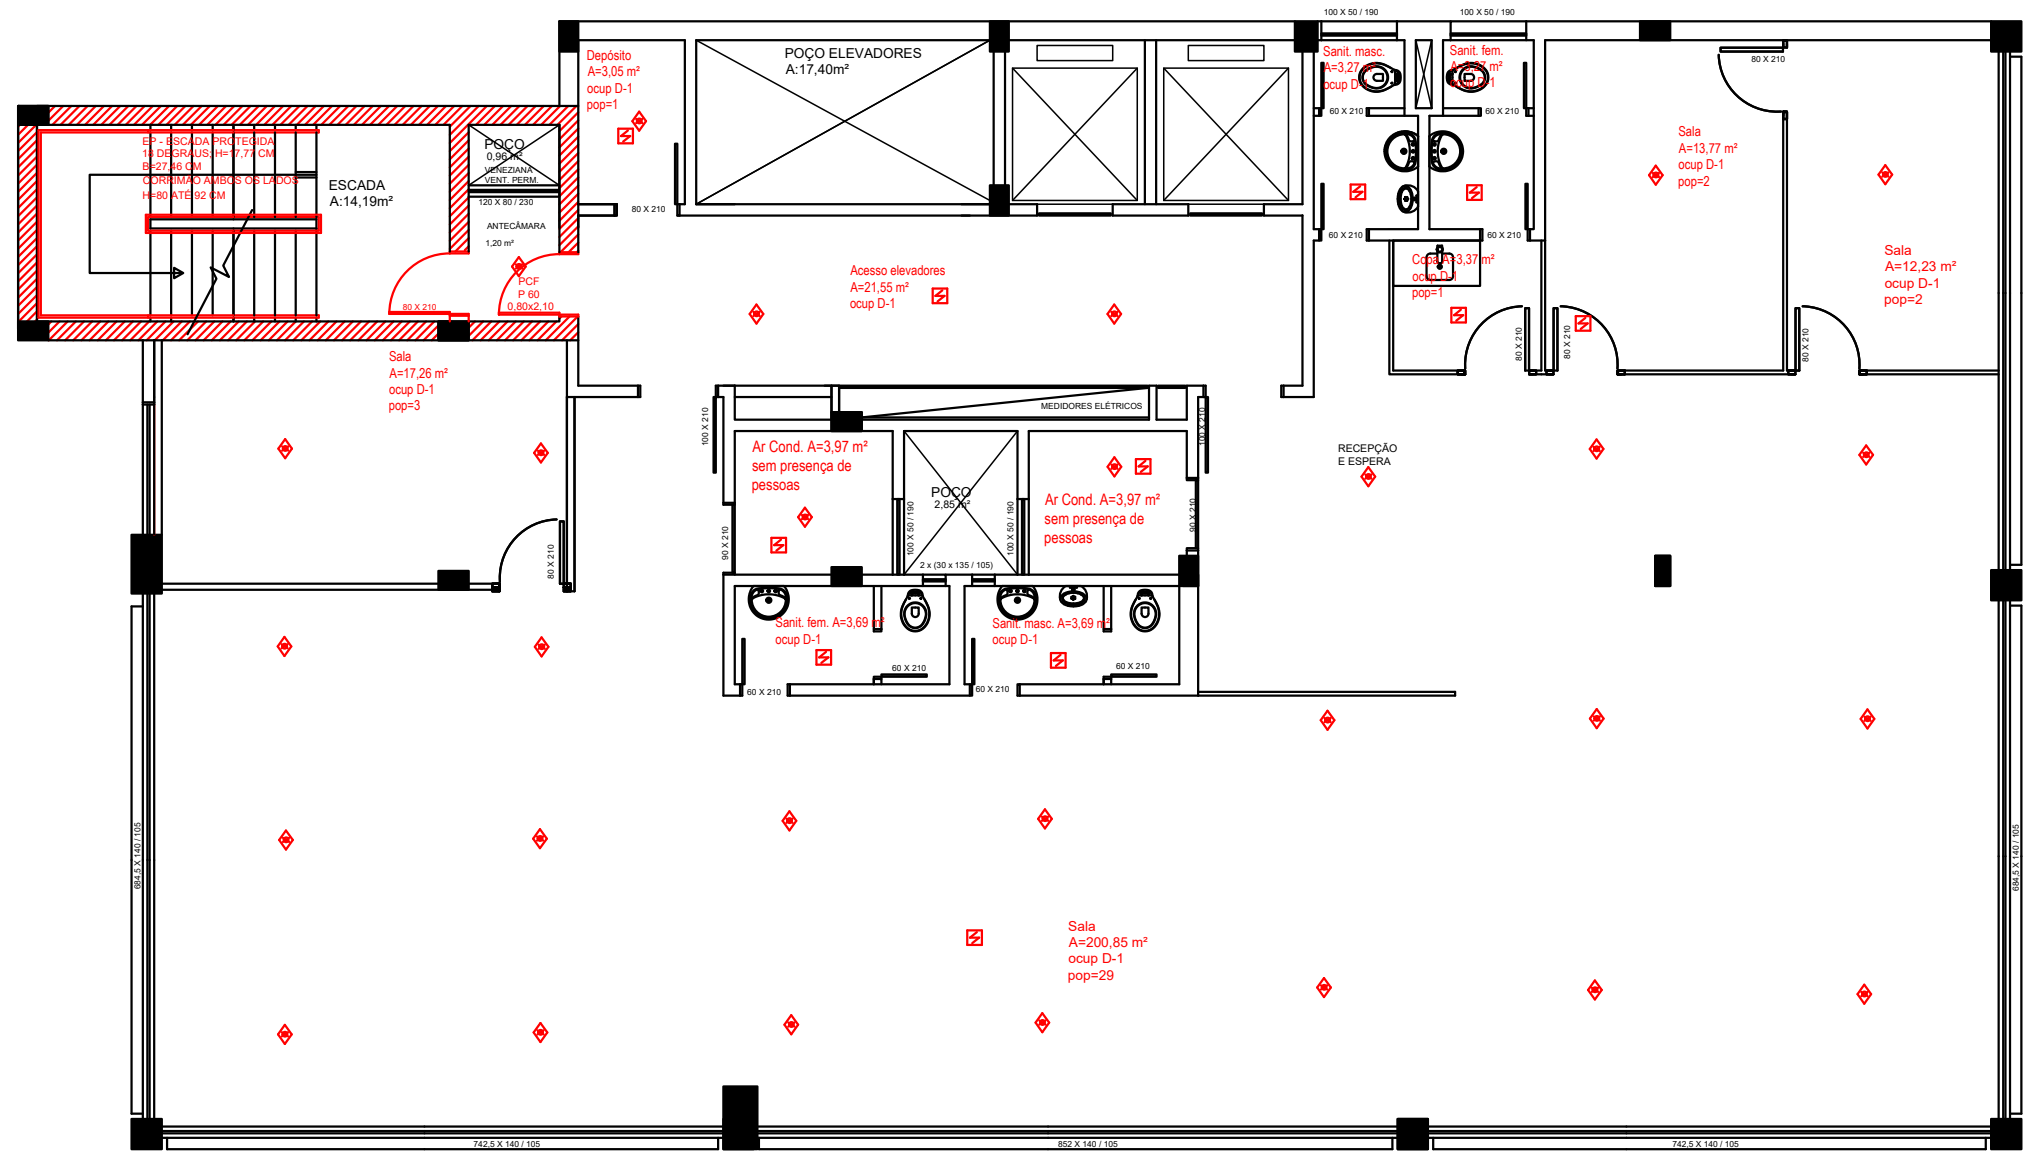


PLANTA DE FORRO 14º PAVIMENTO
Medidas em m
ESCALA: 1/100

ÁREA = 368,78 m², população 46 pessoas

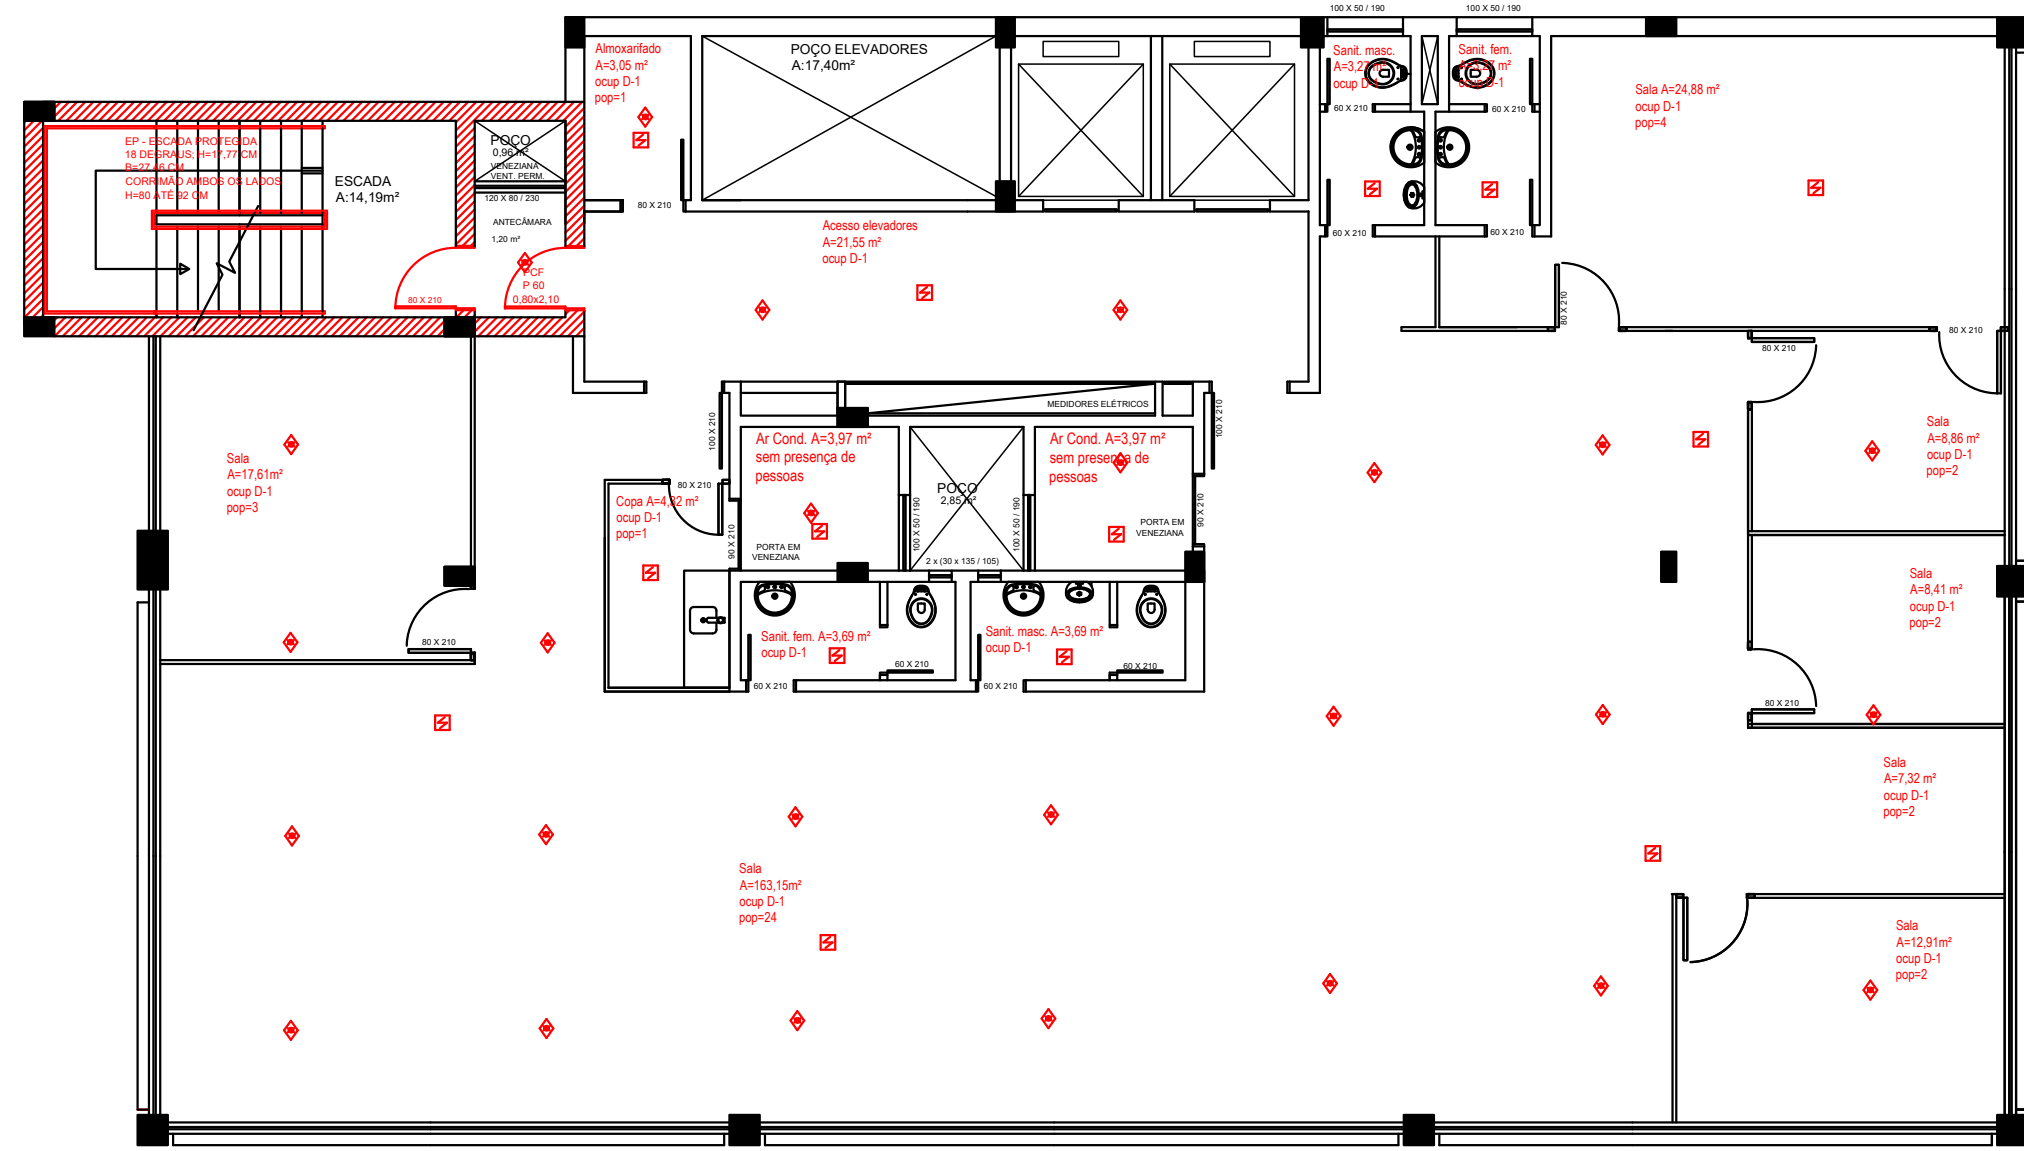


PLANTA DE FORRO 15º PAVIMENTO
Medidas em m
ESCALA: 1/100

ÁREA = 368,78 m², população 46 pessoas

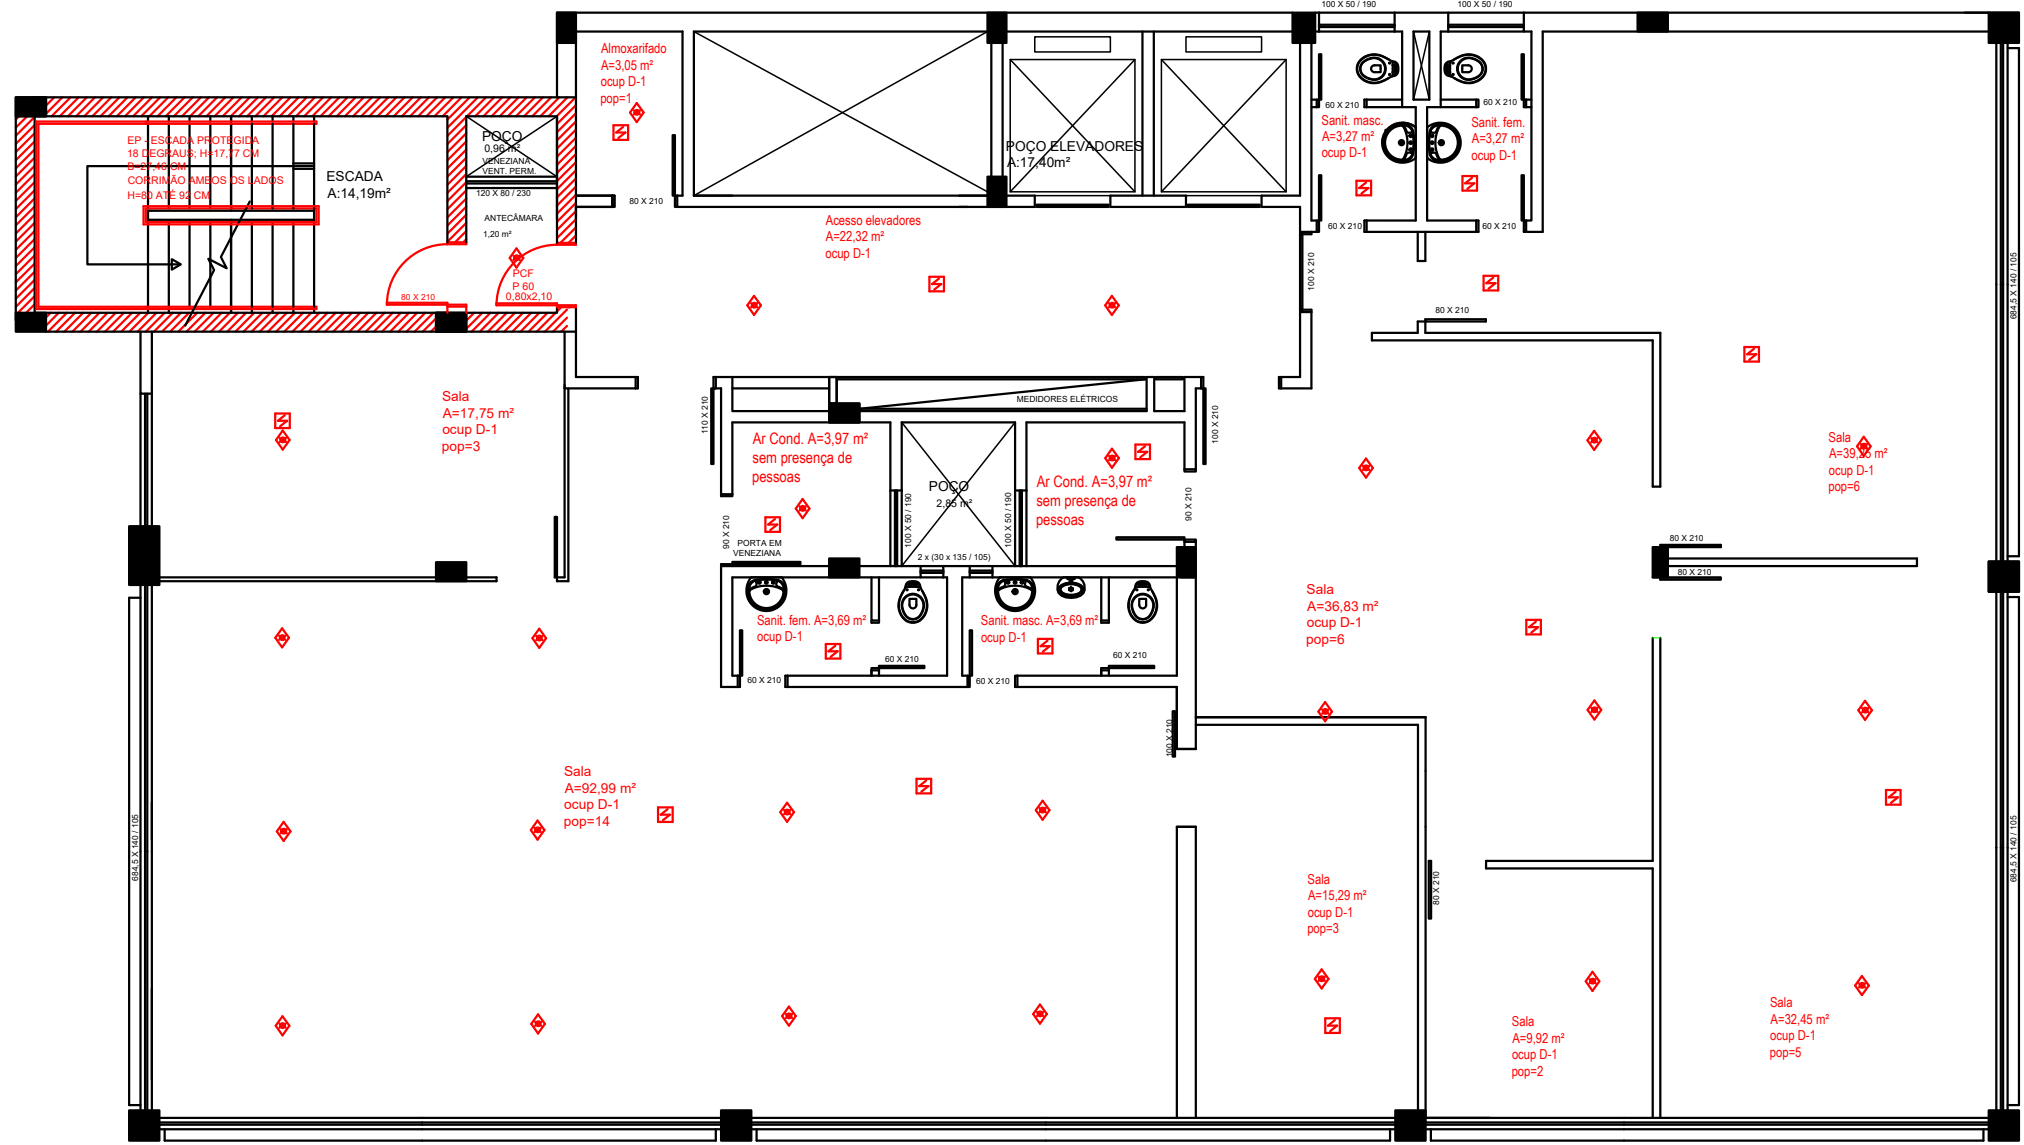


PLANTA DE FORRO 16º PAVIMENTO
Medidas em m
ESCALA: 1/100

ÁREA = 341,28 m², população 48 pessoas

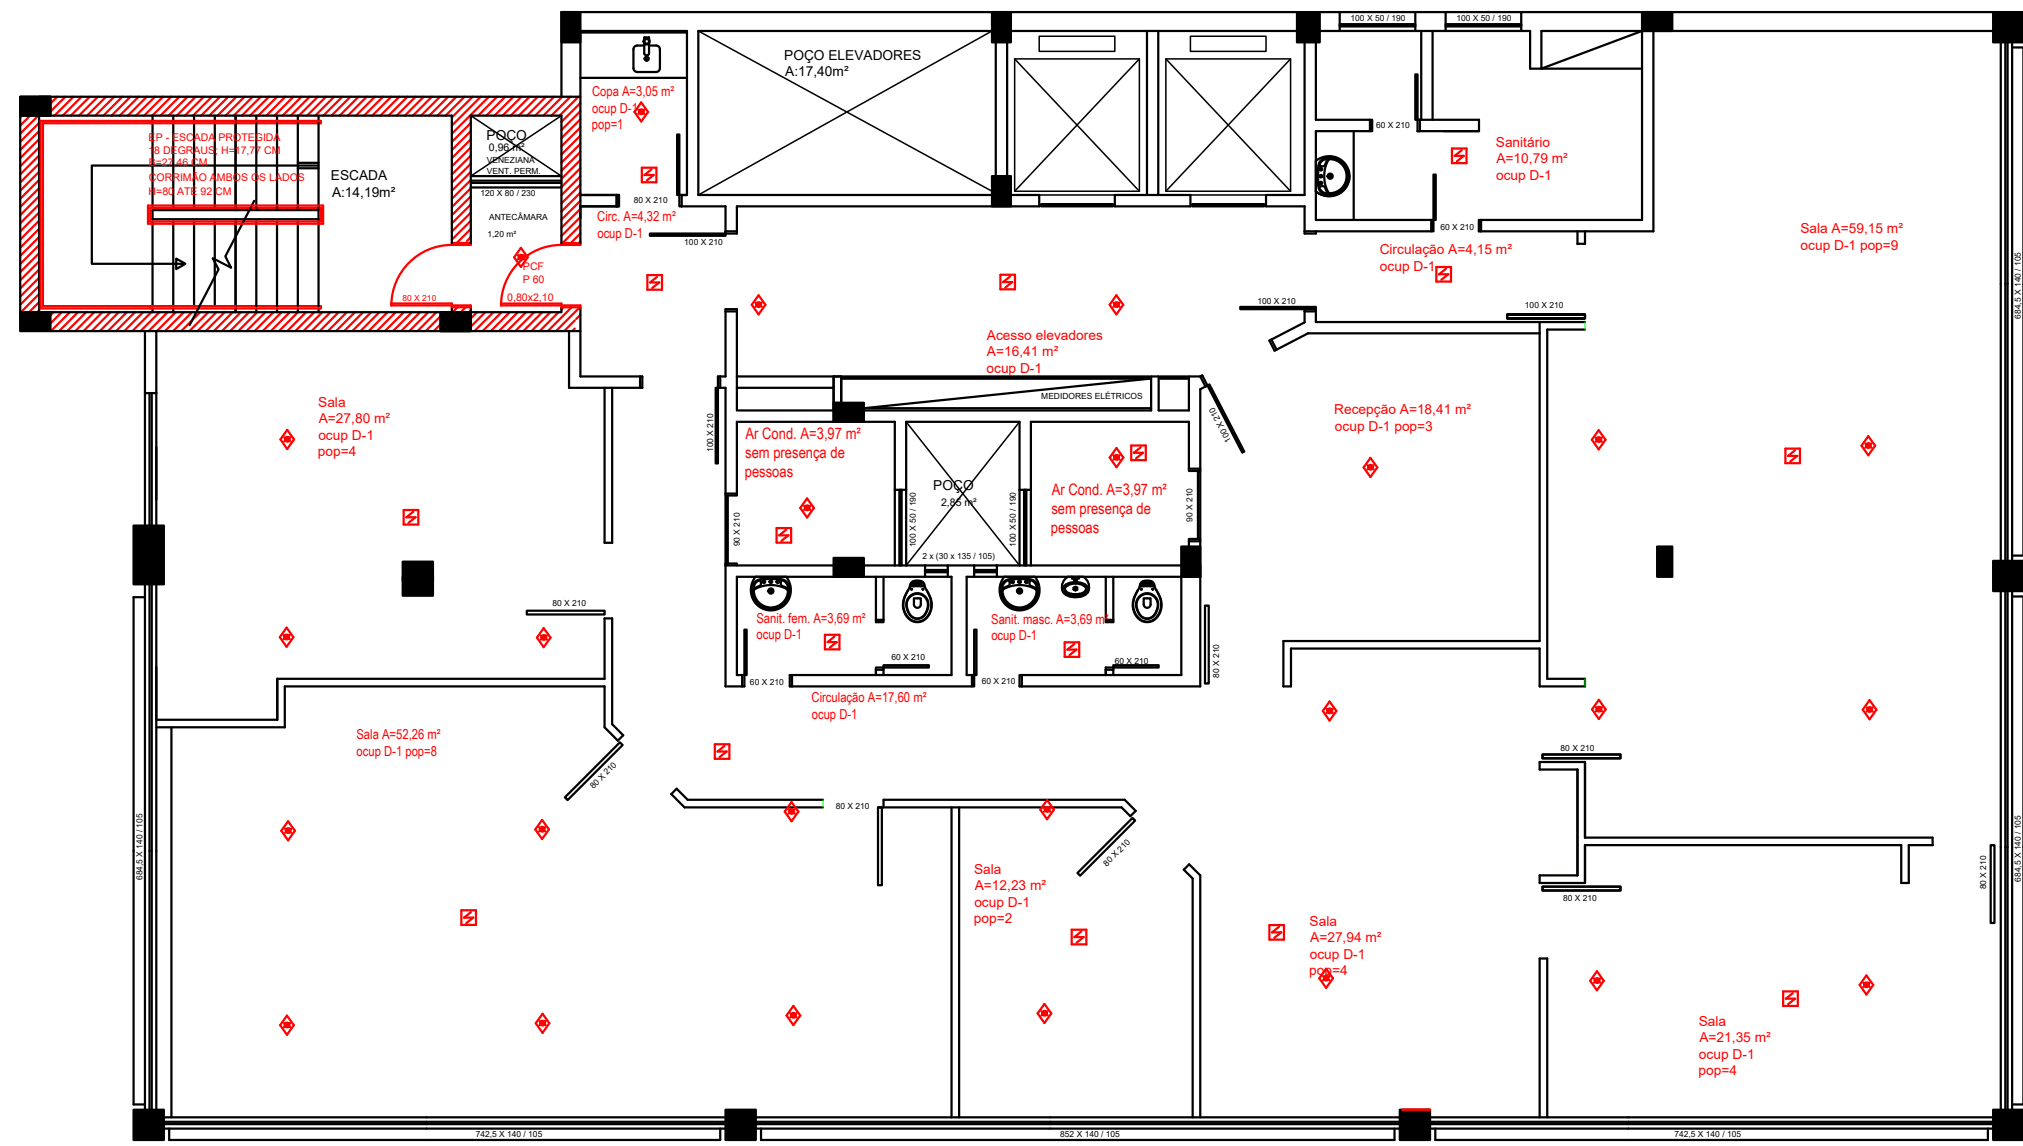

PLANTA DE FORRO 17º PAVIMENTO
Medidas em m
ESCALA: 1/100

ÁREA = 341,28 m², população 47 pessoas

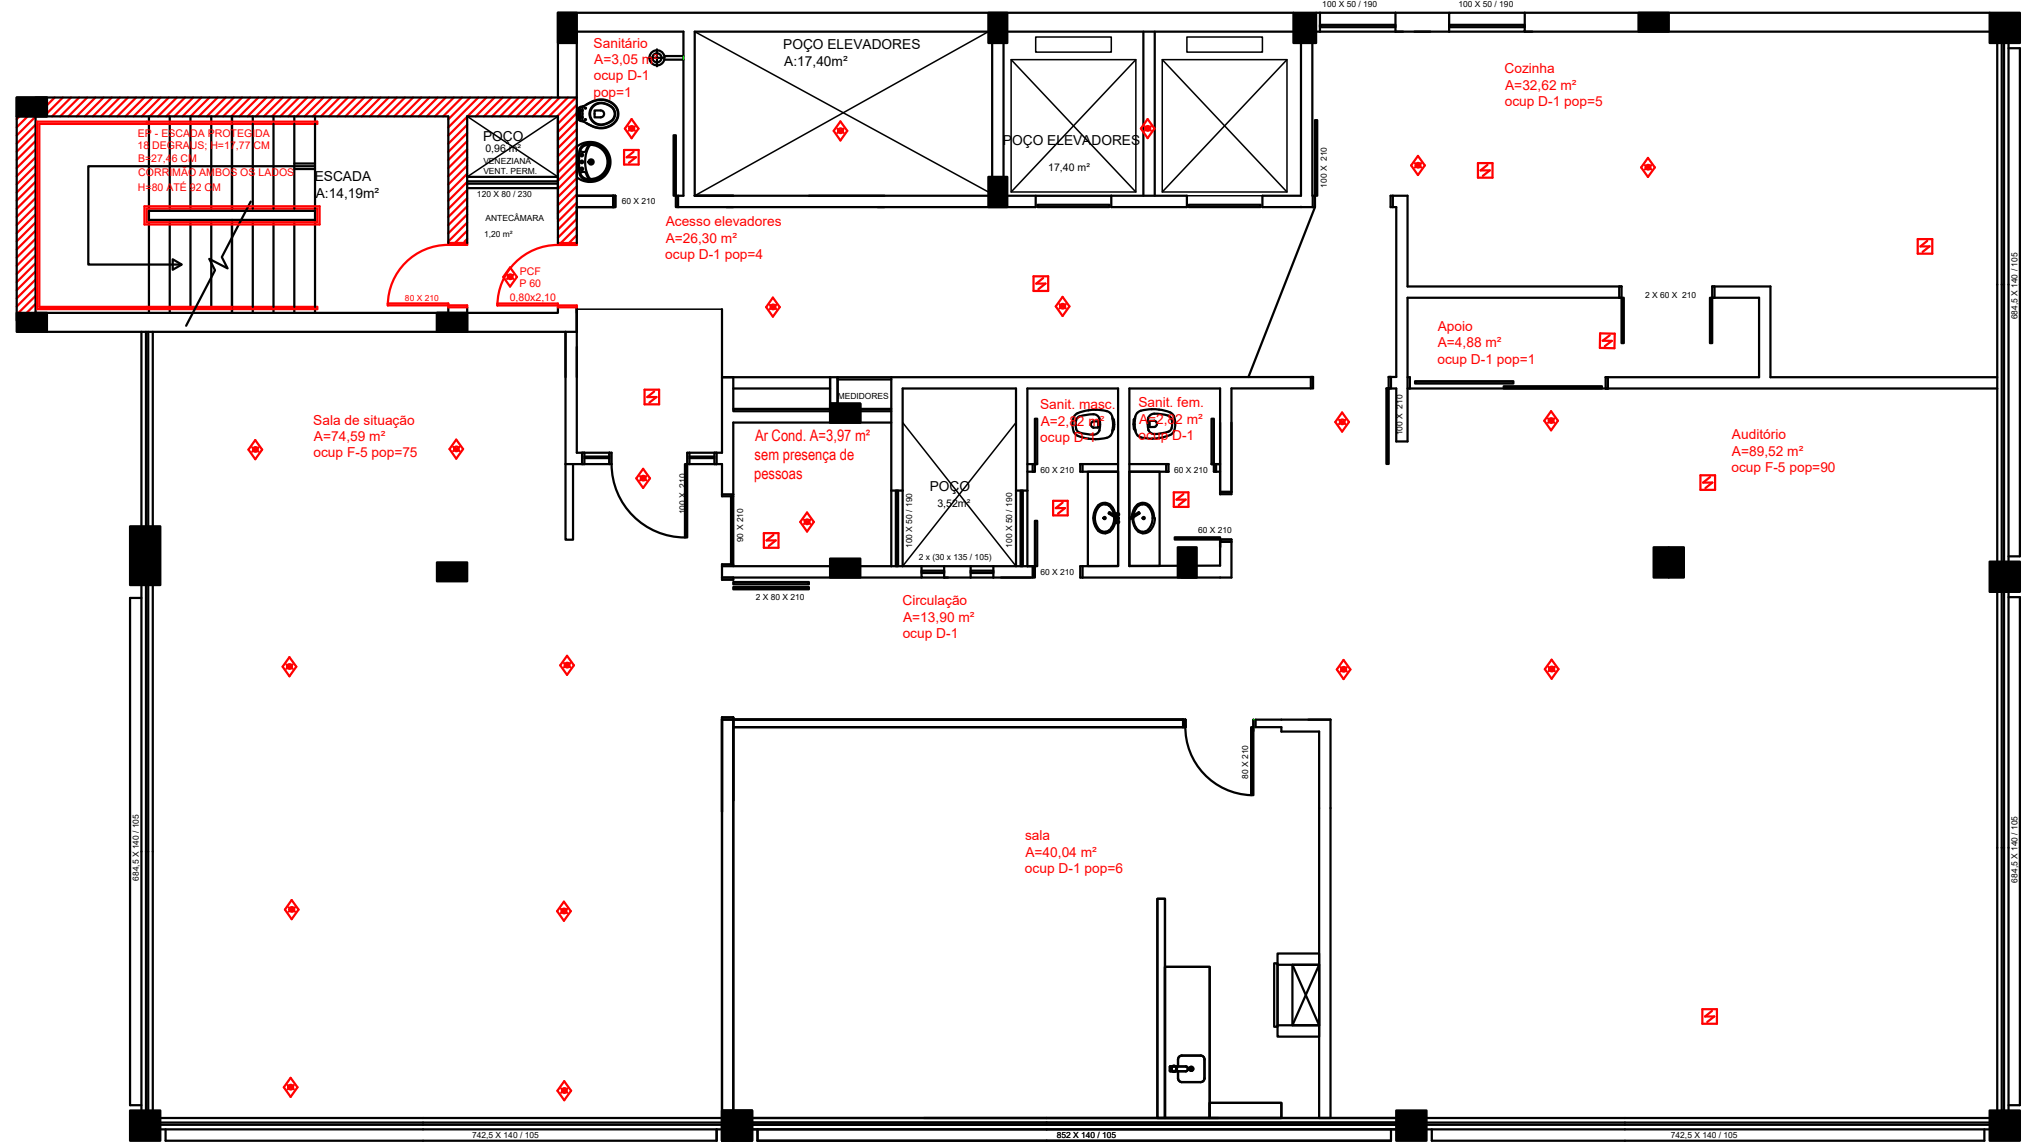

PLANTA DE FORRO 18º PAVIMENTO
Medidas em m
ESCALA: 1/100

ÁREA = 341,28 m², população 186 pessoas
LIMITAR EM 90 PESSOAS

LEGENDA:

IT-Incêndio NBR_14100-1998	
	ÁREA PROTEGIDA PELO SISTEMA DE CHUVEIROS AUTOMÁTICOS
	DETECTOR DE FUMAÇA PONTUAL
	REGISTRO DE RECALQUE PARA O SISTEMA DE CHUVEIROS AUTOMÁTICOS

PRÉDIO PÚBLICO PREFEITURA MUNICIPAL DE PORTO ALEGRE			
JC		Jauro Comunal PROJETO	
RESPONSÁVEL TÉCNICO PELO PROJETO		Engº Renato Hoff Rocha CREA/RS 10.217-D	DESENHO RENATO
OBRA/ SERVIÇO			
PLANO DE PREVENÇÃO E PROTEÇÃO CONTRA INCÊNDIO			
ENDEREÇO		Rua General João Manoel, nº 157, Centro Histórico	MUNICÍPIO PORTO ALEGRE RS
PROJETO		PPCI	Nº PRANCHA
ASSUNTO		PLANTA DE FORRO 13º, 14º, 15º, 16º, 17º E 18º PAVIMENTOS	F-3
ESCALA INDICADA	DATA	DEZ/2023	