


EQUIPAMENTOS QUADRAS ESPORTIVAS- PROJETO PADRÃO

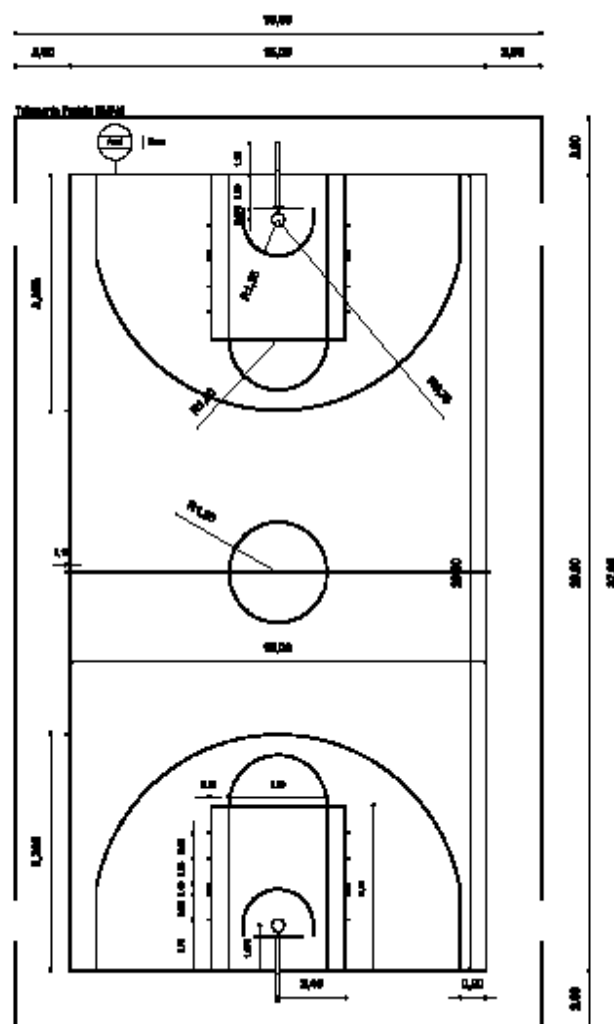

Planta Dimensionada
 L = 243,20 m

PROJETO PADRÃO


QUADRA DE BASQUETE

PROJETO: SMAM	DESENHO: SMAM	ESCALA: 1:200	DATA: JUL/2018
---------------	---------------	---------------	----------------

CHEFE SEÇÃO	ARQ. LETÍCIA OLIVEIRA VIDOR	DIRETOR	ARQ. SILVANA DEL-FABRO DE SEVERO
SUPERVISOR	GABRIELA DE AZEVEDO MOURA	SECRETÁRIO	ADY. MAURÍCIO FERNANDES

PREFEITURA MUNICIPAL DE PORTO ALEGRE

SECRETARIA MUNICIPAL DO MEIO AMBIENTE
 SUPLENTE DE SEÇÃO DE ESTUDOS E PROJETOS

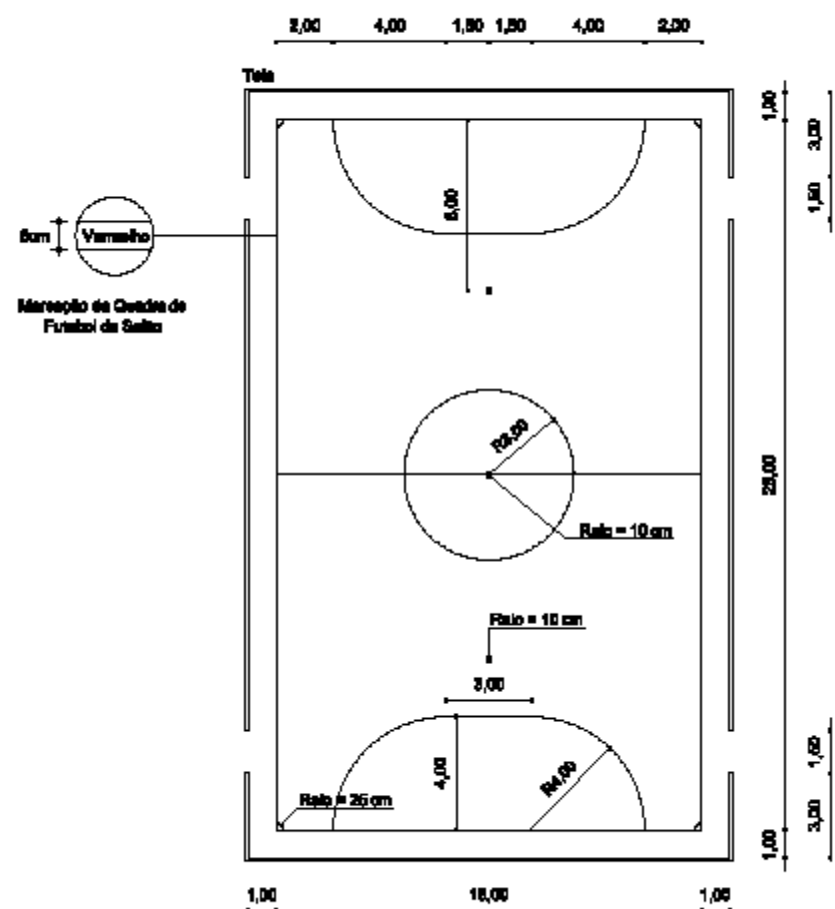


 Cdr e ser observada na quadra poliesportiva
 Dimensão mínima = 147,00m

*Obs.: Quadra poliesportiva:
 -Comprimento = 28,00 m
 -Adequamento lateral = 2,00 m

PROJETO PADRÃO

QUADRA DE FUTEBOL DE SALÃO NÃO OFICIAL

PROJETO: SMAM	DESENHO: SMAM	ESCALA(S): 1:200	DATA: OUT2005
---------------	---------------	------------------	---------------

CHEFE SEÇÃO	ARQ. RENATA SALVADORI RIZZOTTO	DIRETOR	ARQ. OSCAR F. R. CARLSON
SUPERVISOR	ETECIM SOUZA	SECRETÁRIO	ADY. BETO MOESCH

PREFEITURA MUNICIPAL DE PORTO ALEGRE

SECRETARIA MUNICIPAL DO MEIO AMBIENTE
 SUPLENTE DE SEÇÃO DE INSTRUÇÃO E PROJETOS



*OBB: NÃO PODE SER EXECUTADA COM QUADRA DE BASQUETE.

QUADRA DE FUTEBOL DE SALÃO OFICIAL

CHEFE SEÇÃO	ARG. RENATA SALVADORI RIZZOTTO	DIRETOR	ARG. OSCAR F. R. CARLSON
SUPERVISOR	ETECIM SOUZA	SECRETÁRIO	ADV. BETO MOESCH


SECRETARIA MUNICIPAL DO MEIO AMBIENTE
SUPLENTE DEPOIS DE MORTO DE BICHO E FUGITIVO



QUADRA POLIESPORTIVA

CHEFE SEÇÃO	ARQ. LETÍCIA OLIVEIRA VITOR	DIRETOR	ARQ. SILVANA DEL-FABRO DE SEVERO
SUPERVISOR	GABRIELA DE AZEVEDO MOURA	SECRETÁRIO	ADV. MAURÍCIO FERNANDES

PREFEITURA MUNICIPAL DE PORTO ALEGRE
SECRETARIA MUNICIPAL DO MEIO AMBIENTE
SUPLENTE DE SECRETÁRIO DE ATIVIDADES E PROJETOS

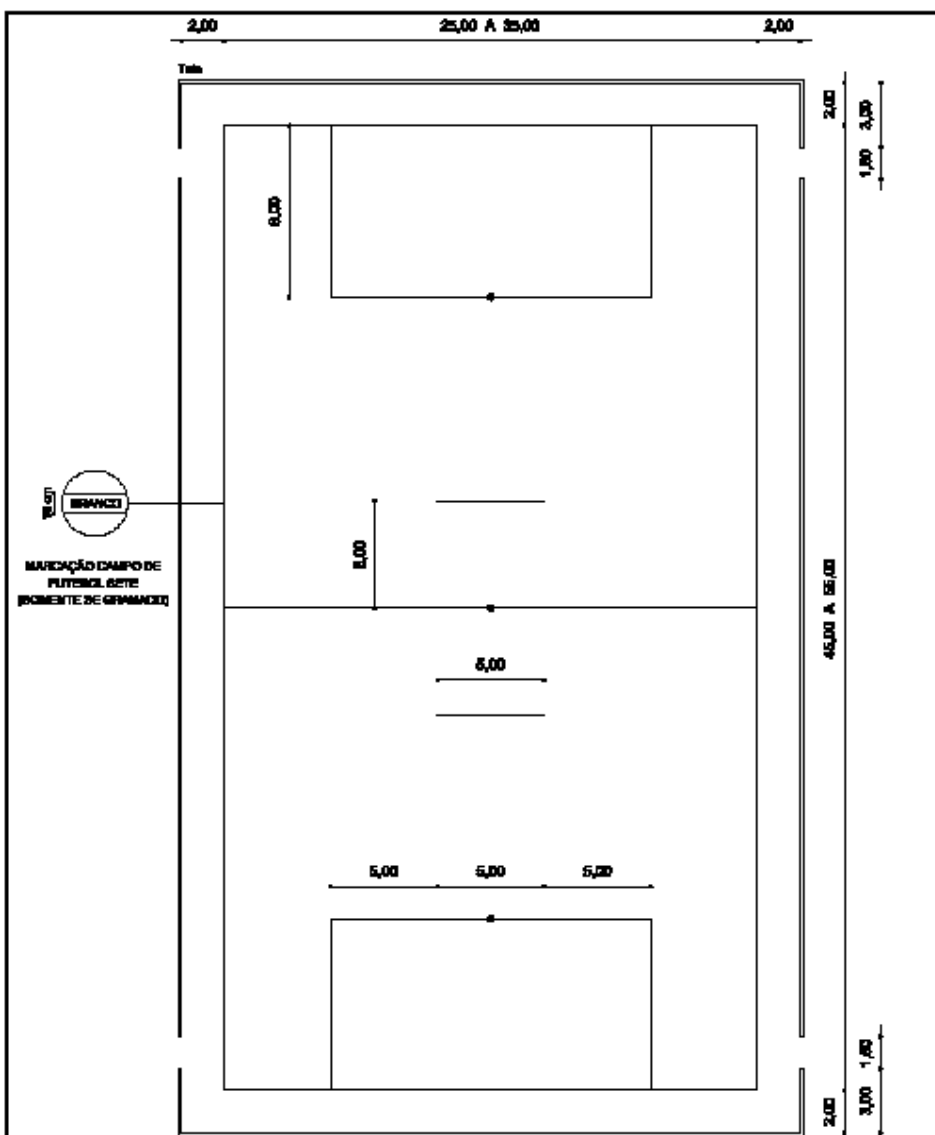

PROJETO PADRÃO

CAMPO DE FUTEBOL SETE

PROJETO: SMAM	DESENHO: SMAM	ESCALA(S): 1:200	DATA: OUT/2005
---------------	---------------	------------------	----------------

CHEFE SEÇÃO	ARQ. RENATA SALVADORI RIZZOTTO	DIRETOR	ARQ. OSCAR F. R. CARLSON
SUPERVISOR	EDSON SOUZA	SECRETÁRIO	ADV. BETO MOERCH



PREFEITURA MUNICIPAL DE PORTO ALEGRE
 SECRETARIA MUNICIPAL DO MEIO AMBIENTE
 SUPLENTE DE SEÇÃO DE SERVIÇOS E PREÇOS



QUADRA POLIESPORTIVA

[illegible]

PREFEITURA MUNICIPAL DE PORTO ALEGRE
SECRETARIA MUNICIPAL DO MEIO AMBIENTE
SUPLENTE DEPOIS DO FIM DO REGIME DE EMERGENCIA E PRECATORIOS

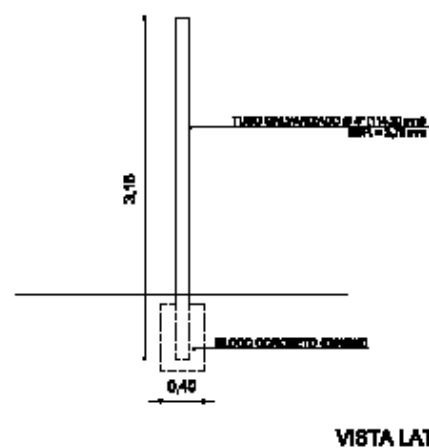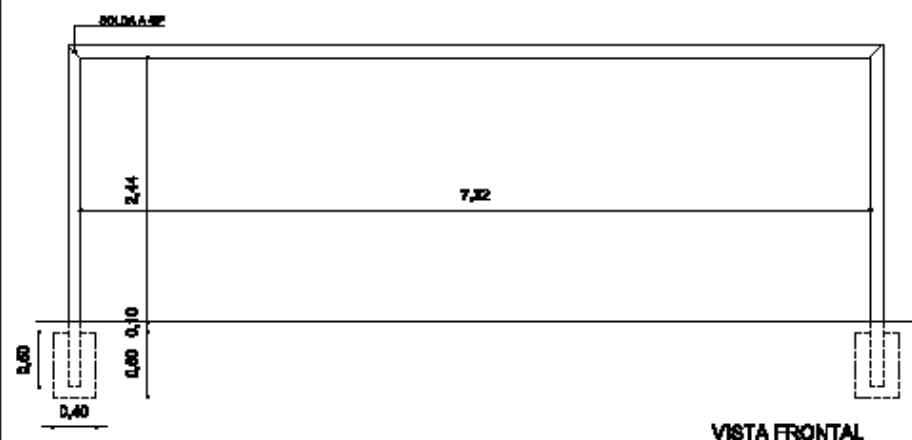

JAN/2011 ALTERAÇÃO DESENHO BLOCO

PROJETO PADRÃO


GOLEIRA FUTEBOL DE CAMPO (SEM REDE)

PROJETO: SMAM	DESENHO: SMAM	ESCALA(S): 1:50	DATA: MAI/2005
---------------	---------------	-----------------	----------------


CHEFE SEÇÃO	ARQ. RENATA SALVADORI REZZOTTO	DIRETOR	ARQ. OSCAR F. R. CARLSON
SUPERVISOR	EDSON SOUZA	SECRETÁRIO	ADV. BETO MOESCH

PREFEITURA MUNICIPAL DE PORTO ALEGRE

SECRETARIA MUNICIPAL DO MEIO AMBIENTE
 SUPPL. DPC/ SEÇÃO DE ESTUDOS E PROJETOS

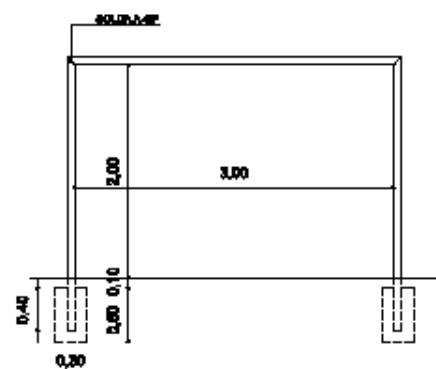

VISTA FRONTAL

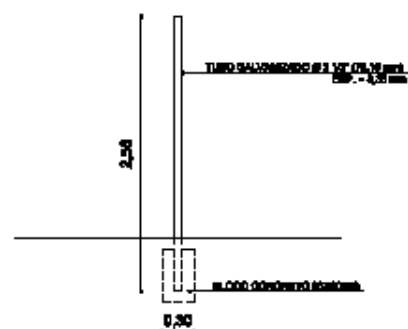

VISTA LATERAL

PROJETO PADRÃO


GOLEIRA FUTEBOL DE SALÃO (SEM REDE)

PROJETO: SMAM	DESENHO: SMAM	ESCALA(S): 1:50	DATA: JUL/2008
---------------	---------------	-----------------	----------------

CHEFE SEÇÃO	ARQ. RENATA SALVADORI RIZZOTTO	DIRETOR	ARQ. OSCAR F. R. CARLSON
SUPERVISOR	EDSON SOUZA	SECRETÁRIO	ADV. BETO MOESCH

PREFEITURA MUNICIPAL DE PORTO ALEGRE

SECRETARIA MUNICIPAL DO MEIO AMBIENTE
SUPLENTE DE SEÇÃO DE SERVIÇOS E PROJETOS

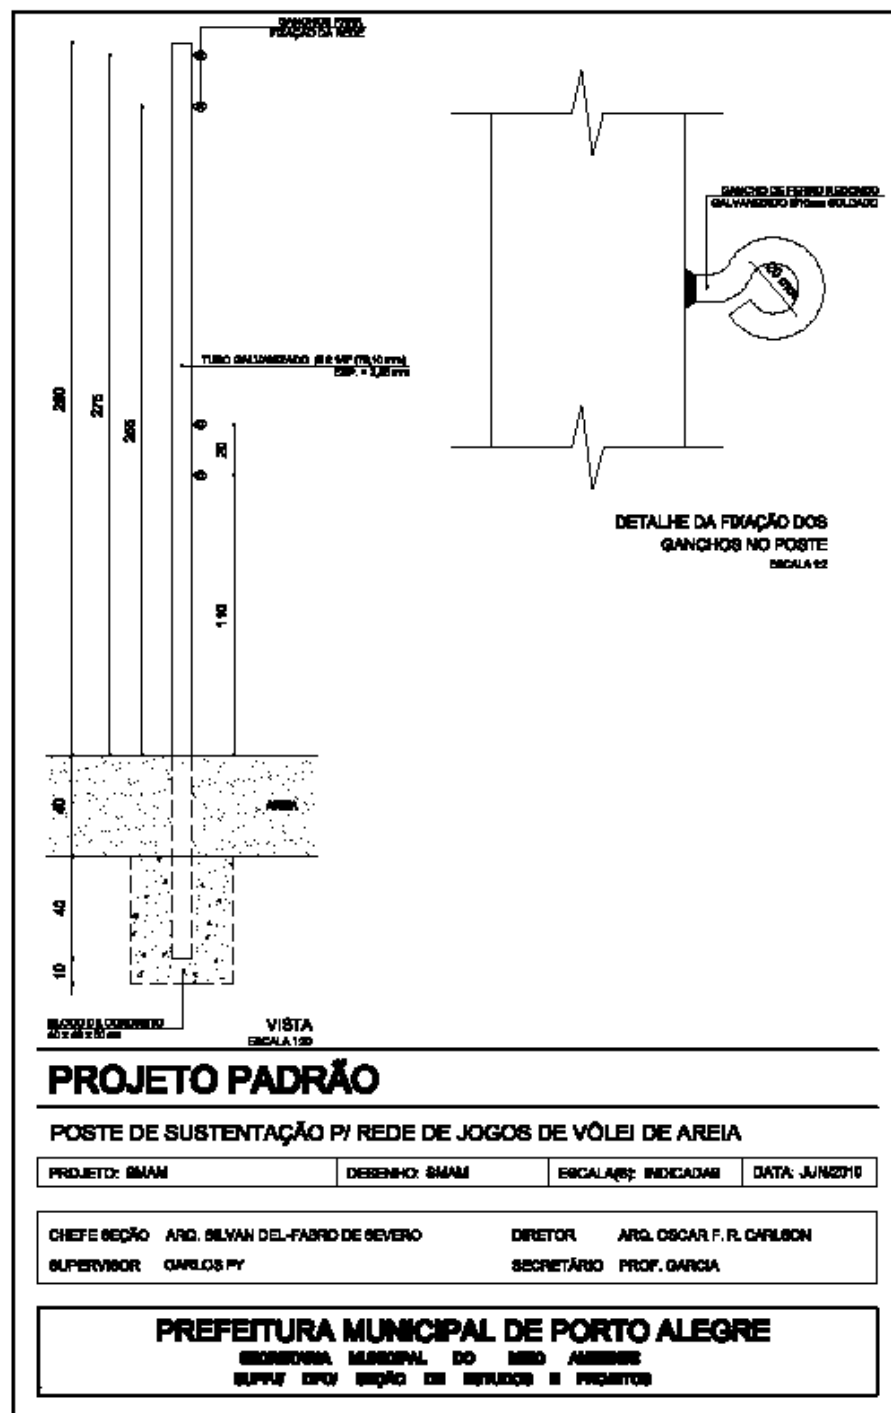

**VISTA FRONTAL**

TABELA DE BASQUETE

CHEFE SEÇÃO	ARQ. RENATA SALVADORI RIZZOTTO	DIRETOR	ARQ. OSCAR F. R. CARLSON
SUPERVISOR	ENGF. LUIZ ALBERTO CARVALHO	SECRETÁRIO	ADV. BETO MOESCH

PREFEITURA MUNICIPAL DE PORTO ALEGRE
SECRETARIA MUNICIPAL DO MEIO AMBIENTE
SUPLENTE DO SECRETÁRIO DE RECURSOS E PROJETOS

