
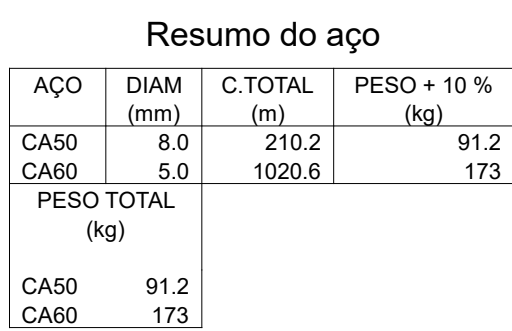
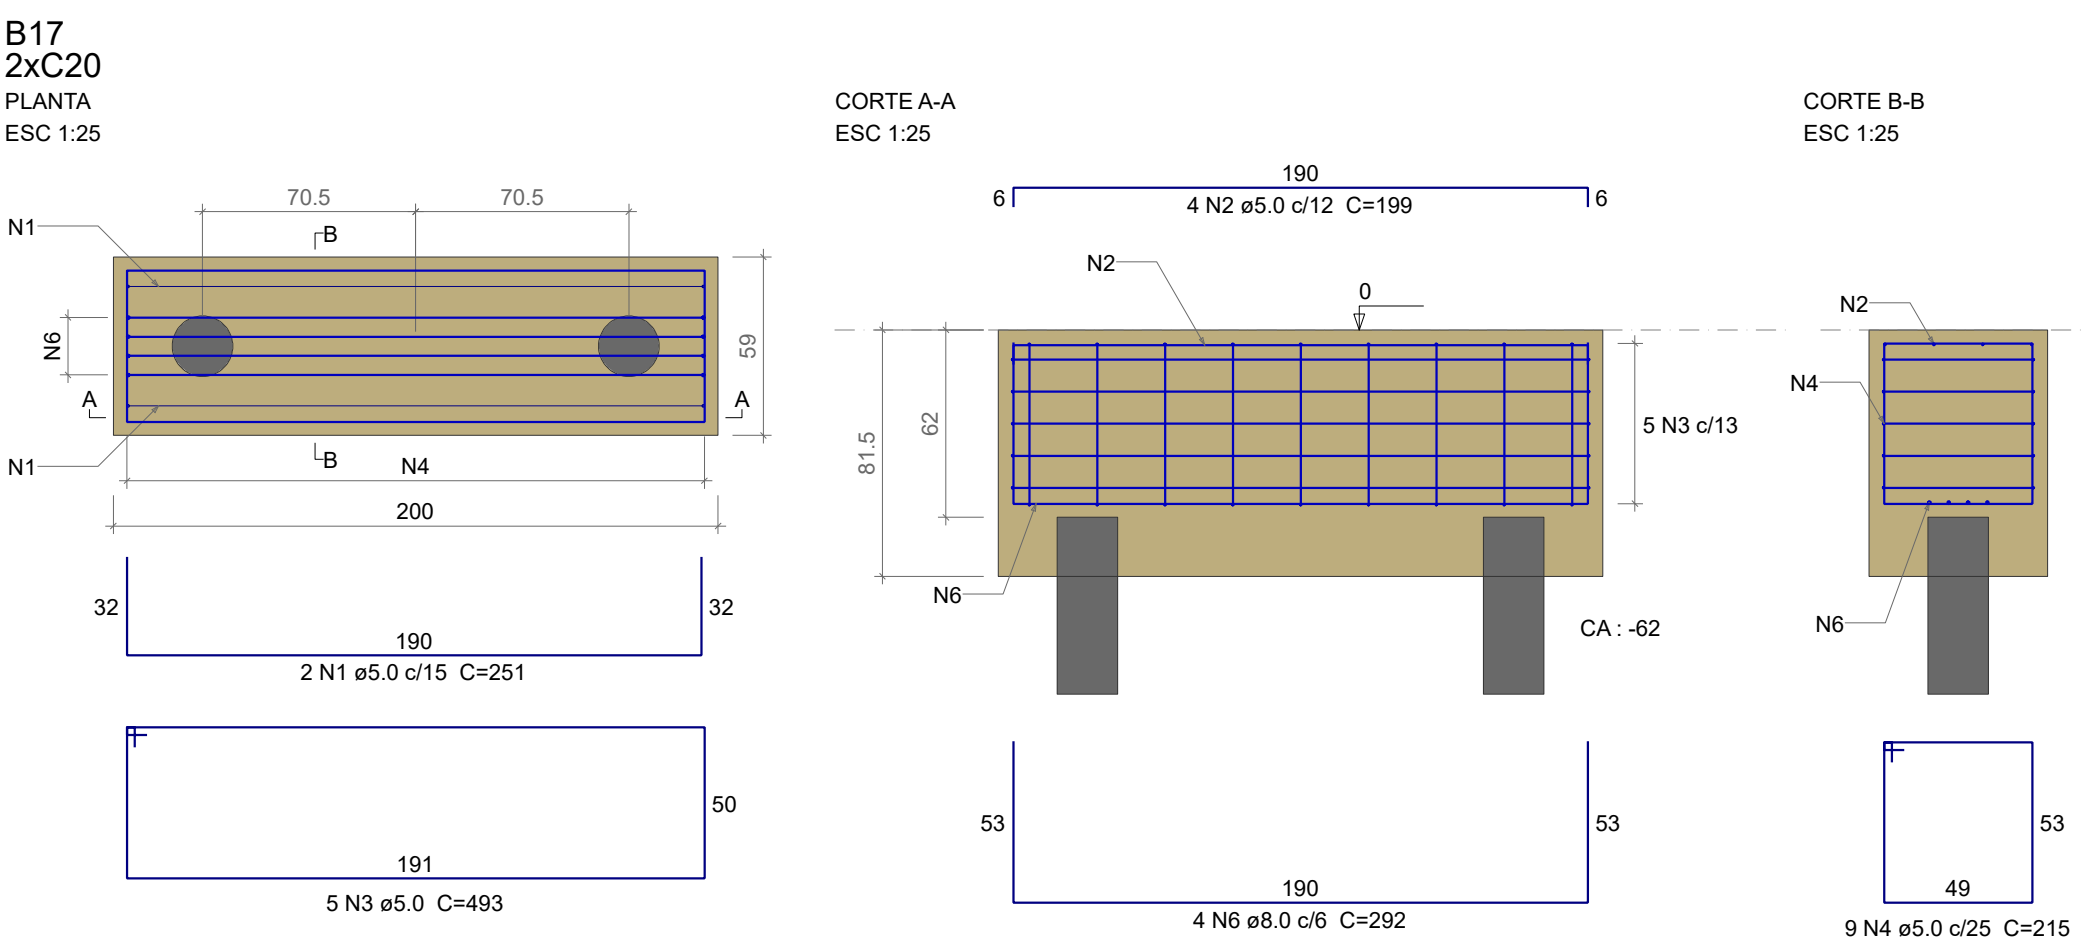
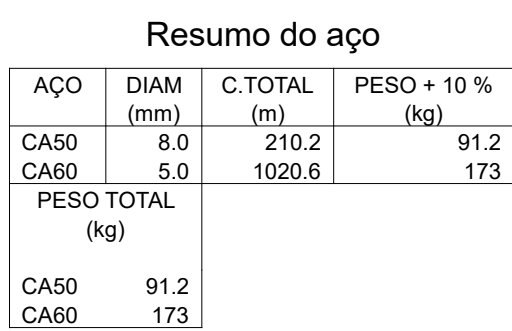
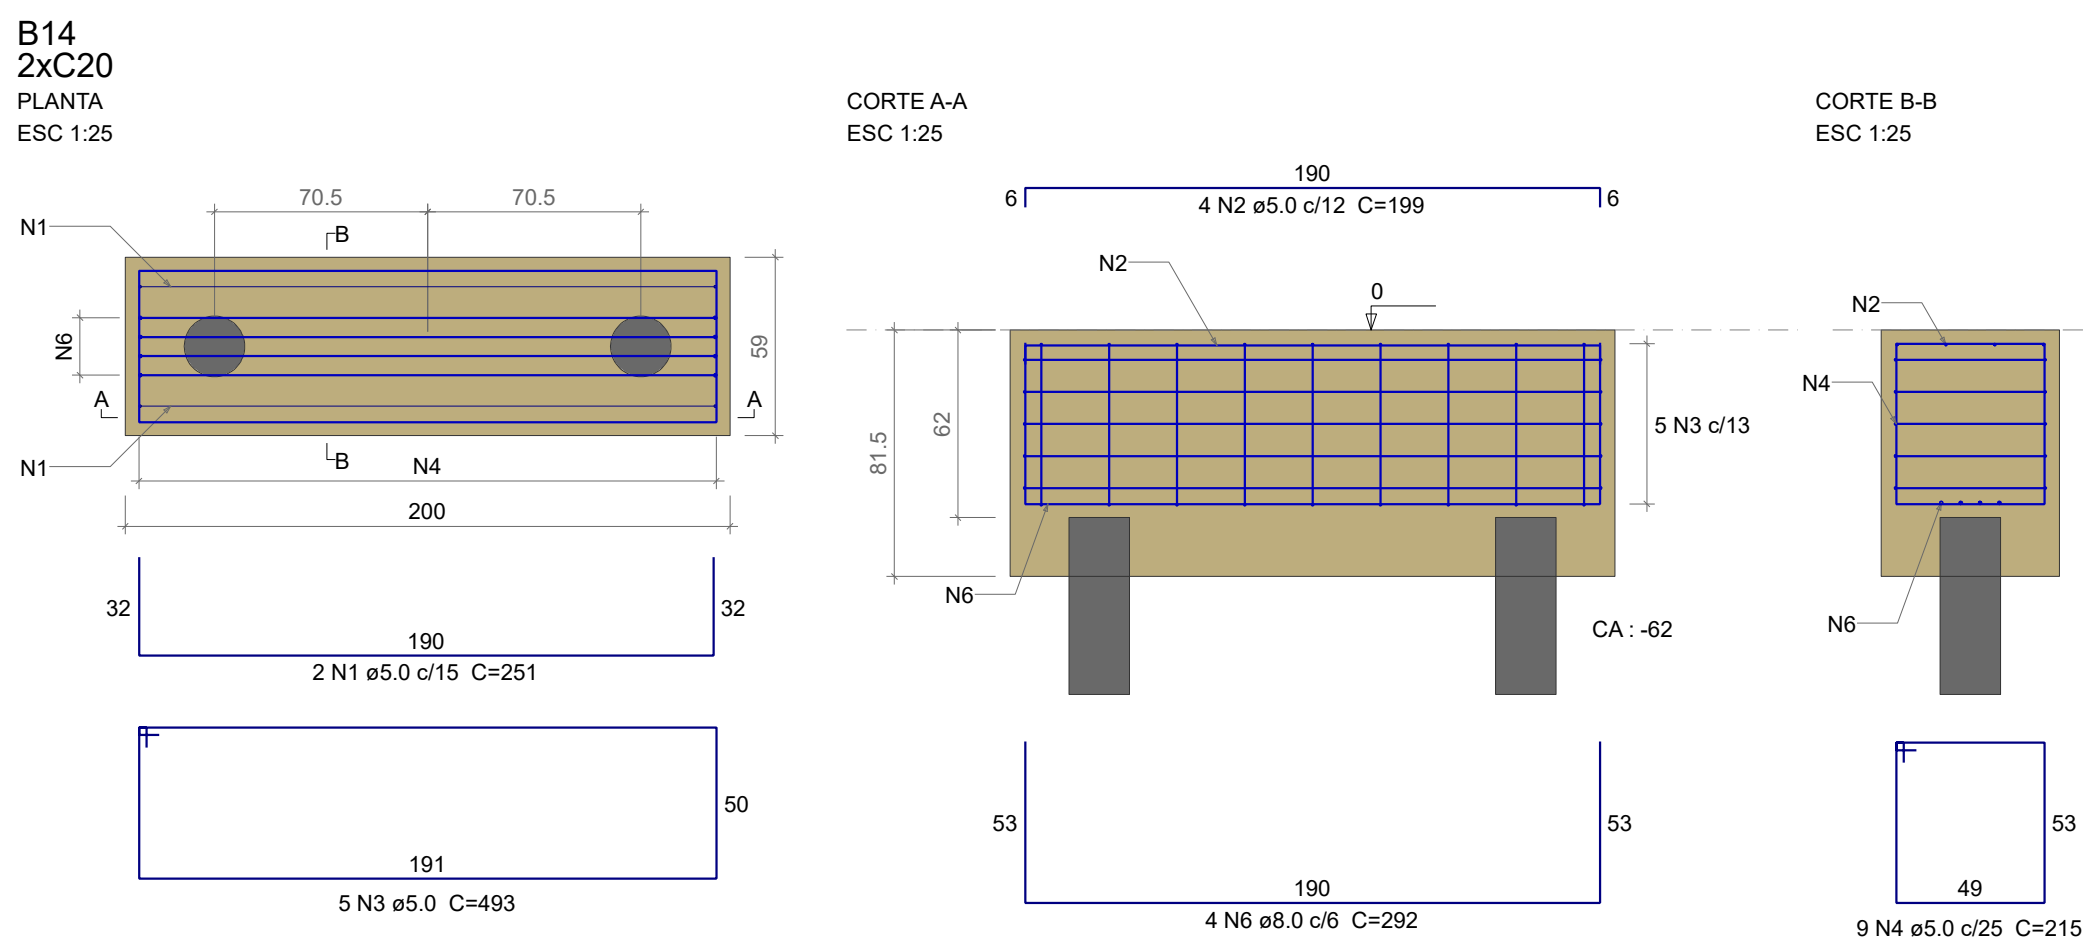
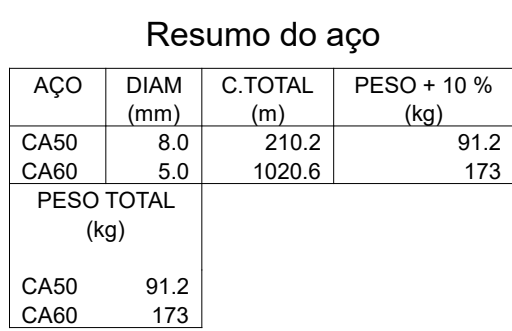
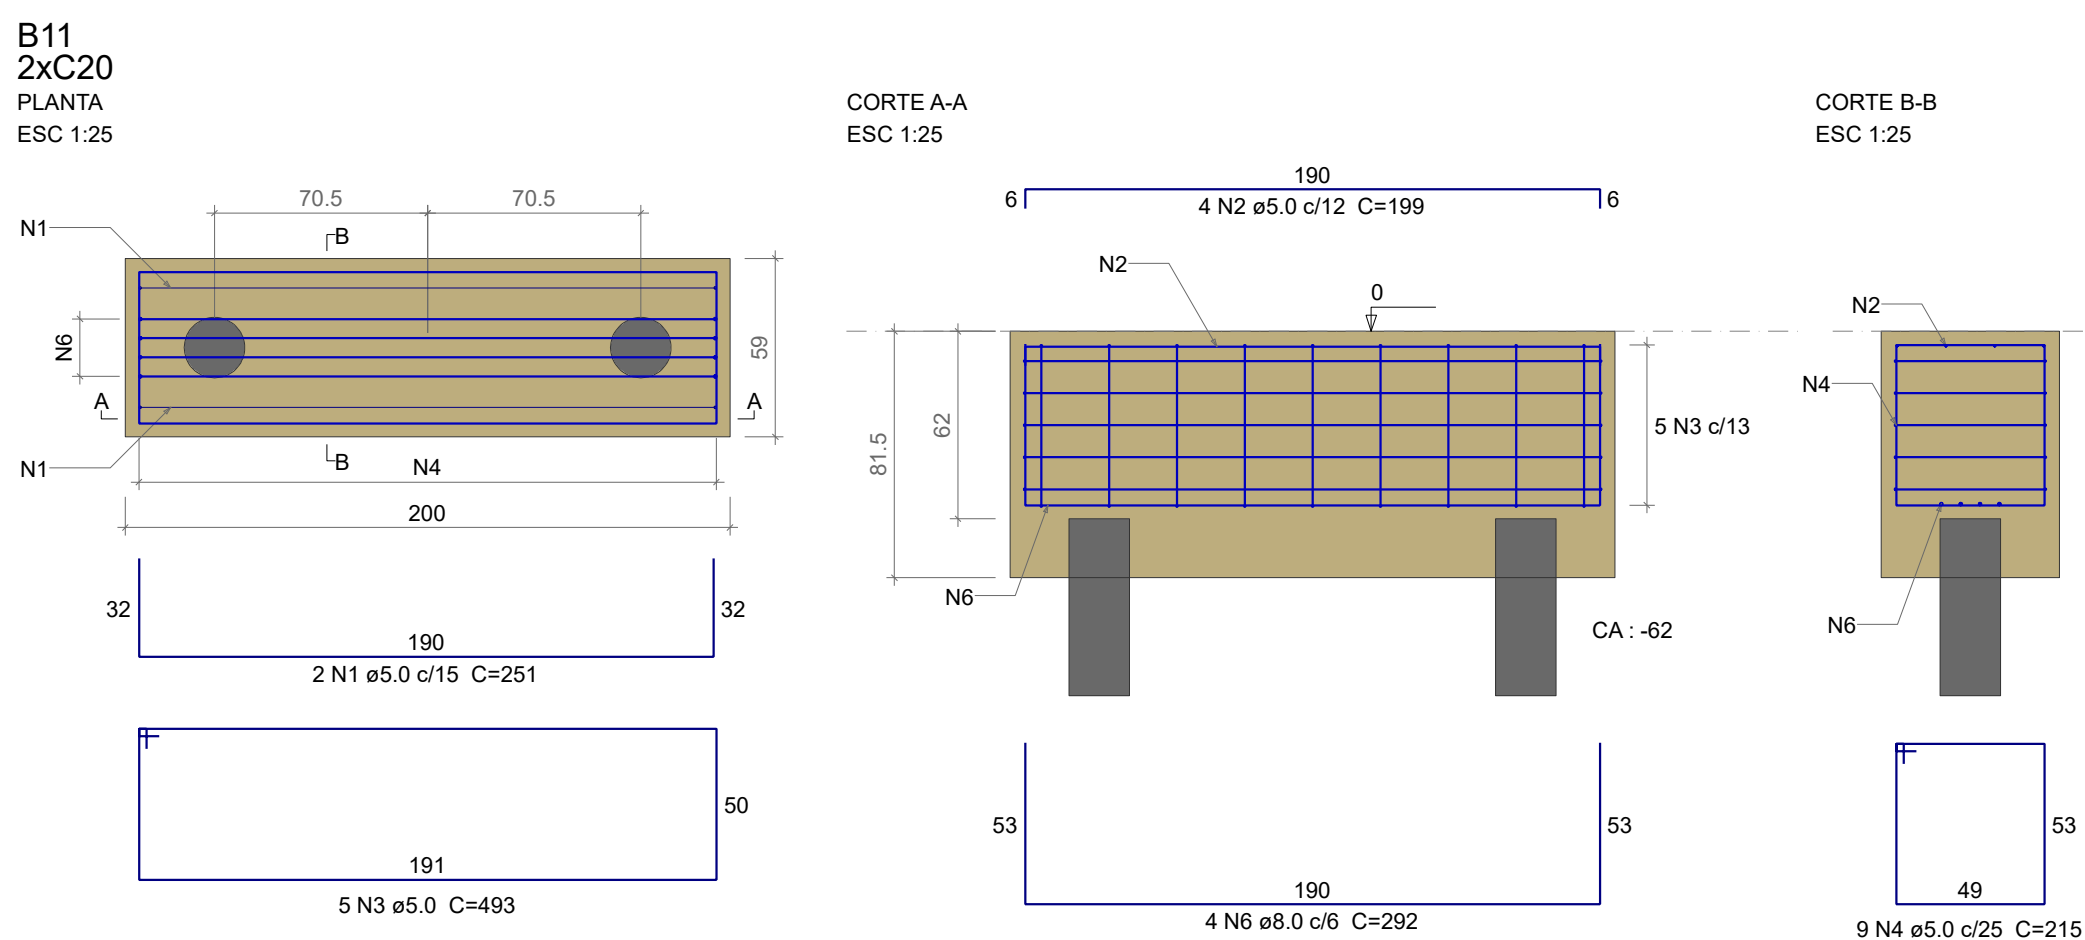
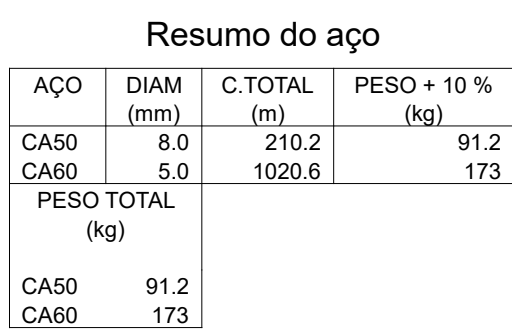
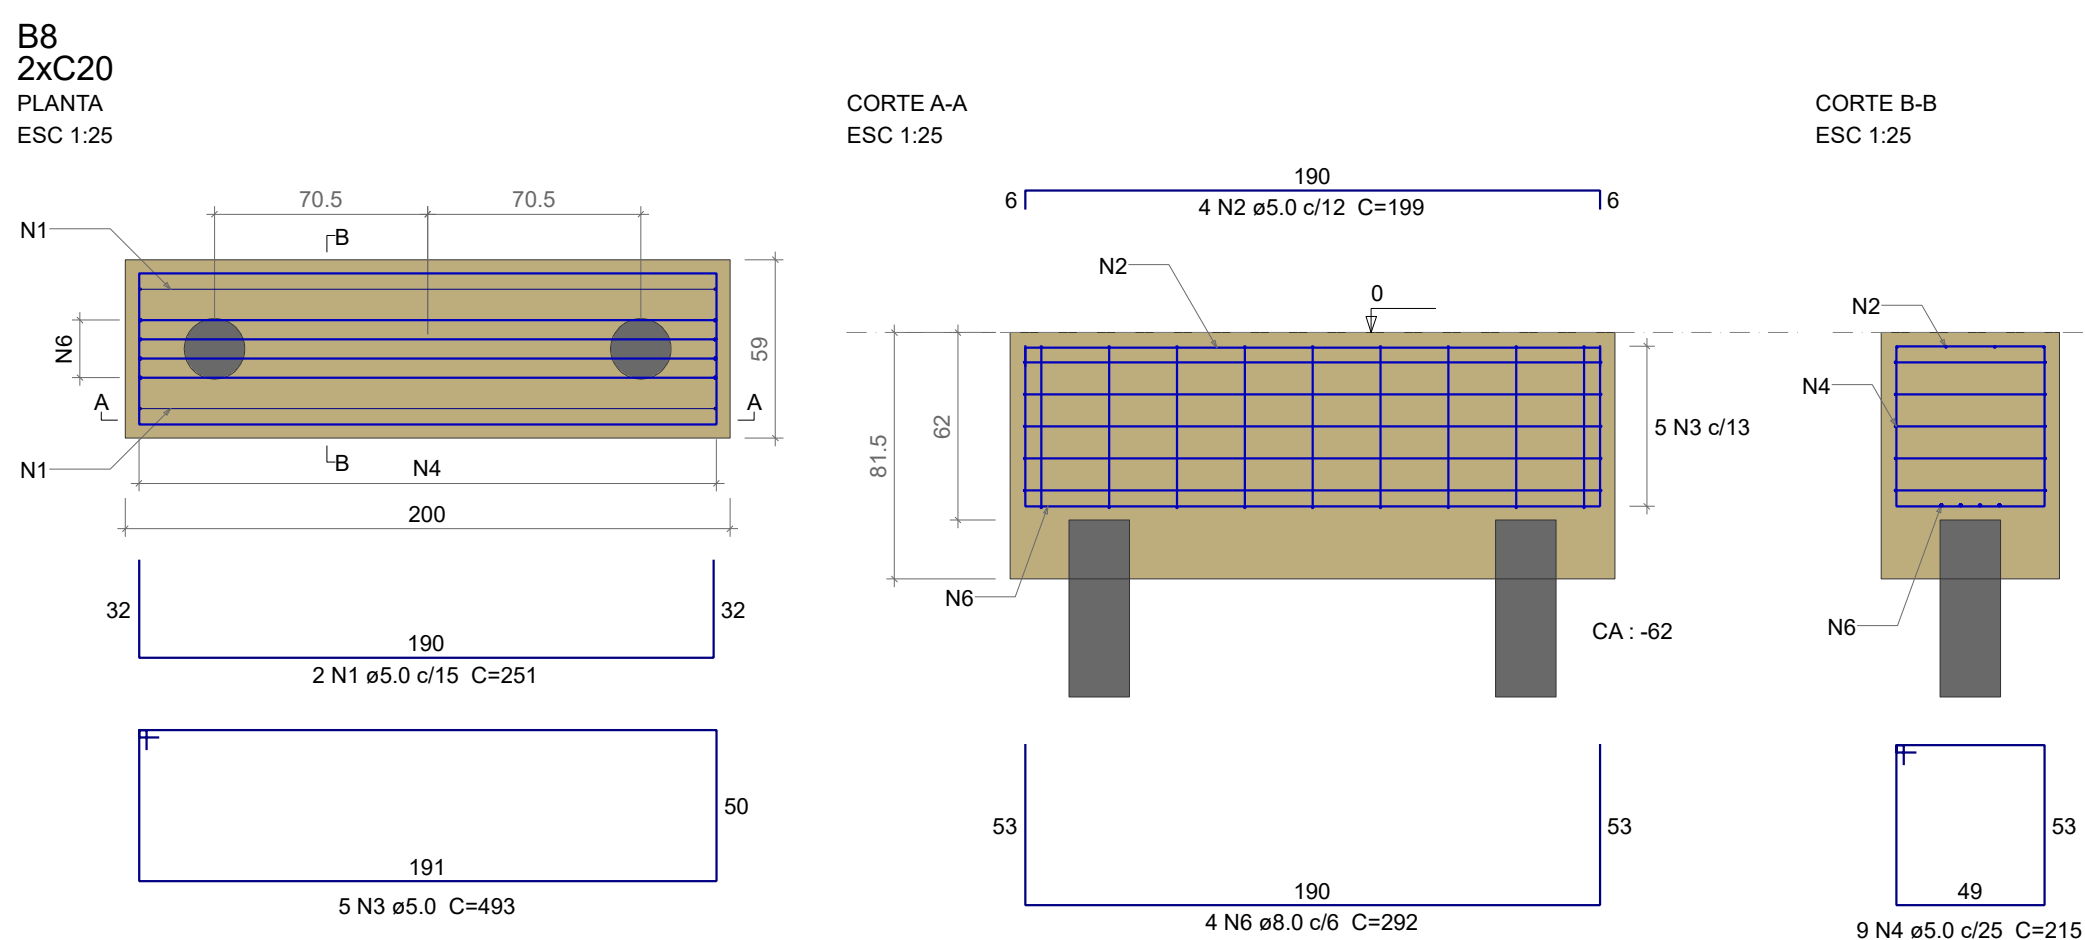
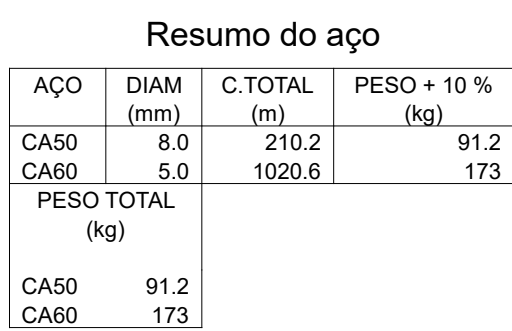
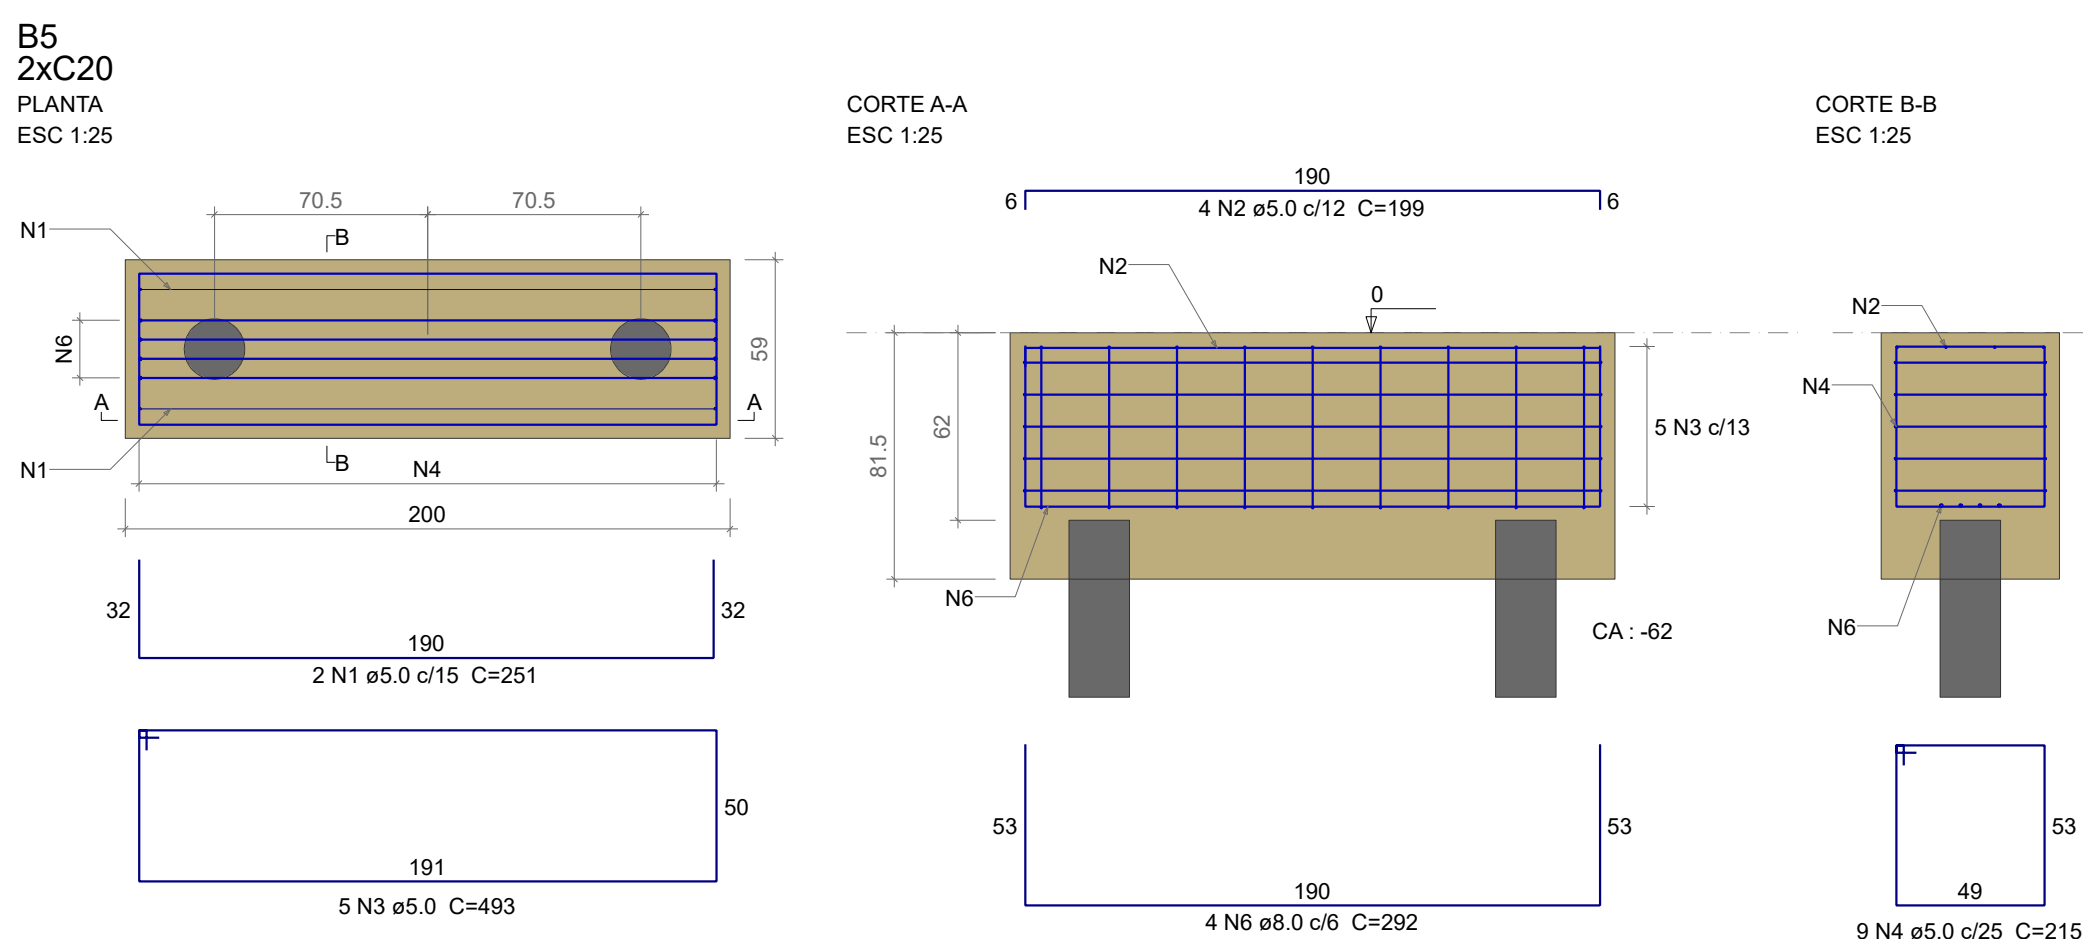
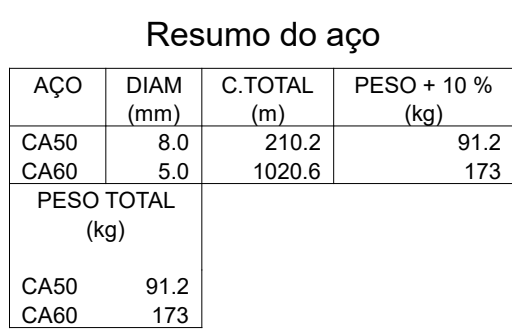
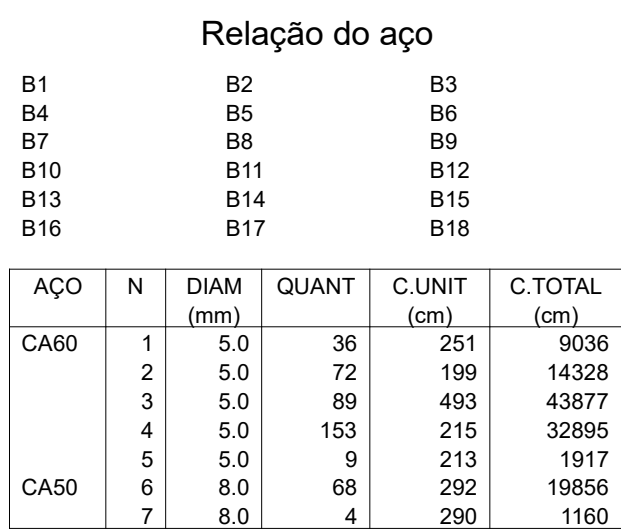


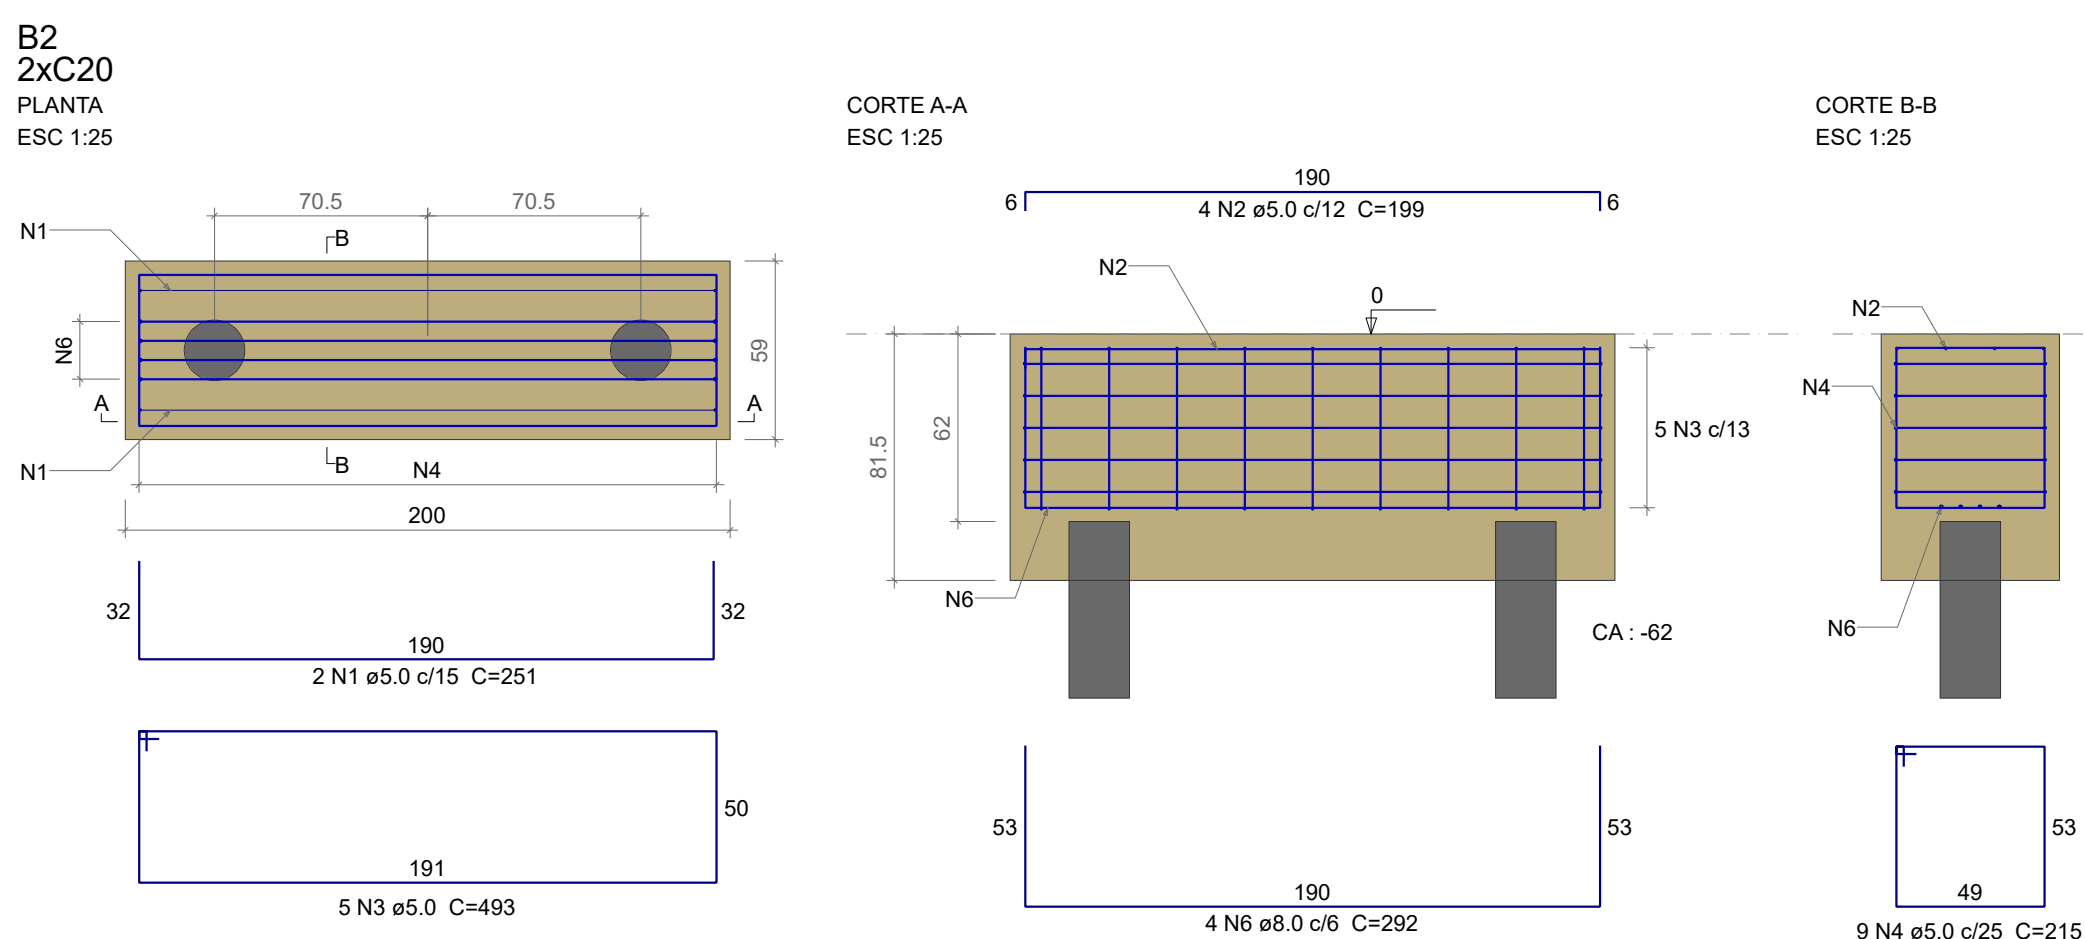

REVISÕES:			
REV.	DESCRIÇÃO	PROJ.	DATA
00	EMIÇÃO INICIAL	DANY DAVID	28/02/2024
01	INCLUSÃO DE MAIS 04 BLOCOS DE FUNDAÇÃO	DANY DAVID	09/05/2024

TÍTULO: PROJETO ESTRUTURAL				
CONTEÚDO: PLANTA DE ARMADURAS - BLOCOS DE FUNDAÇÃO				
ESCALA:	INDICADA	ARQUIVO:	SMELJ-CEPRIMA-EST-CON-04-04-R01	FOLHA: 04/04
				REVISÃO: