



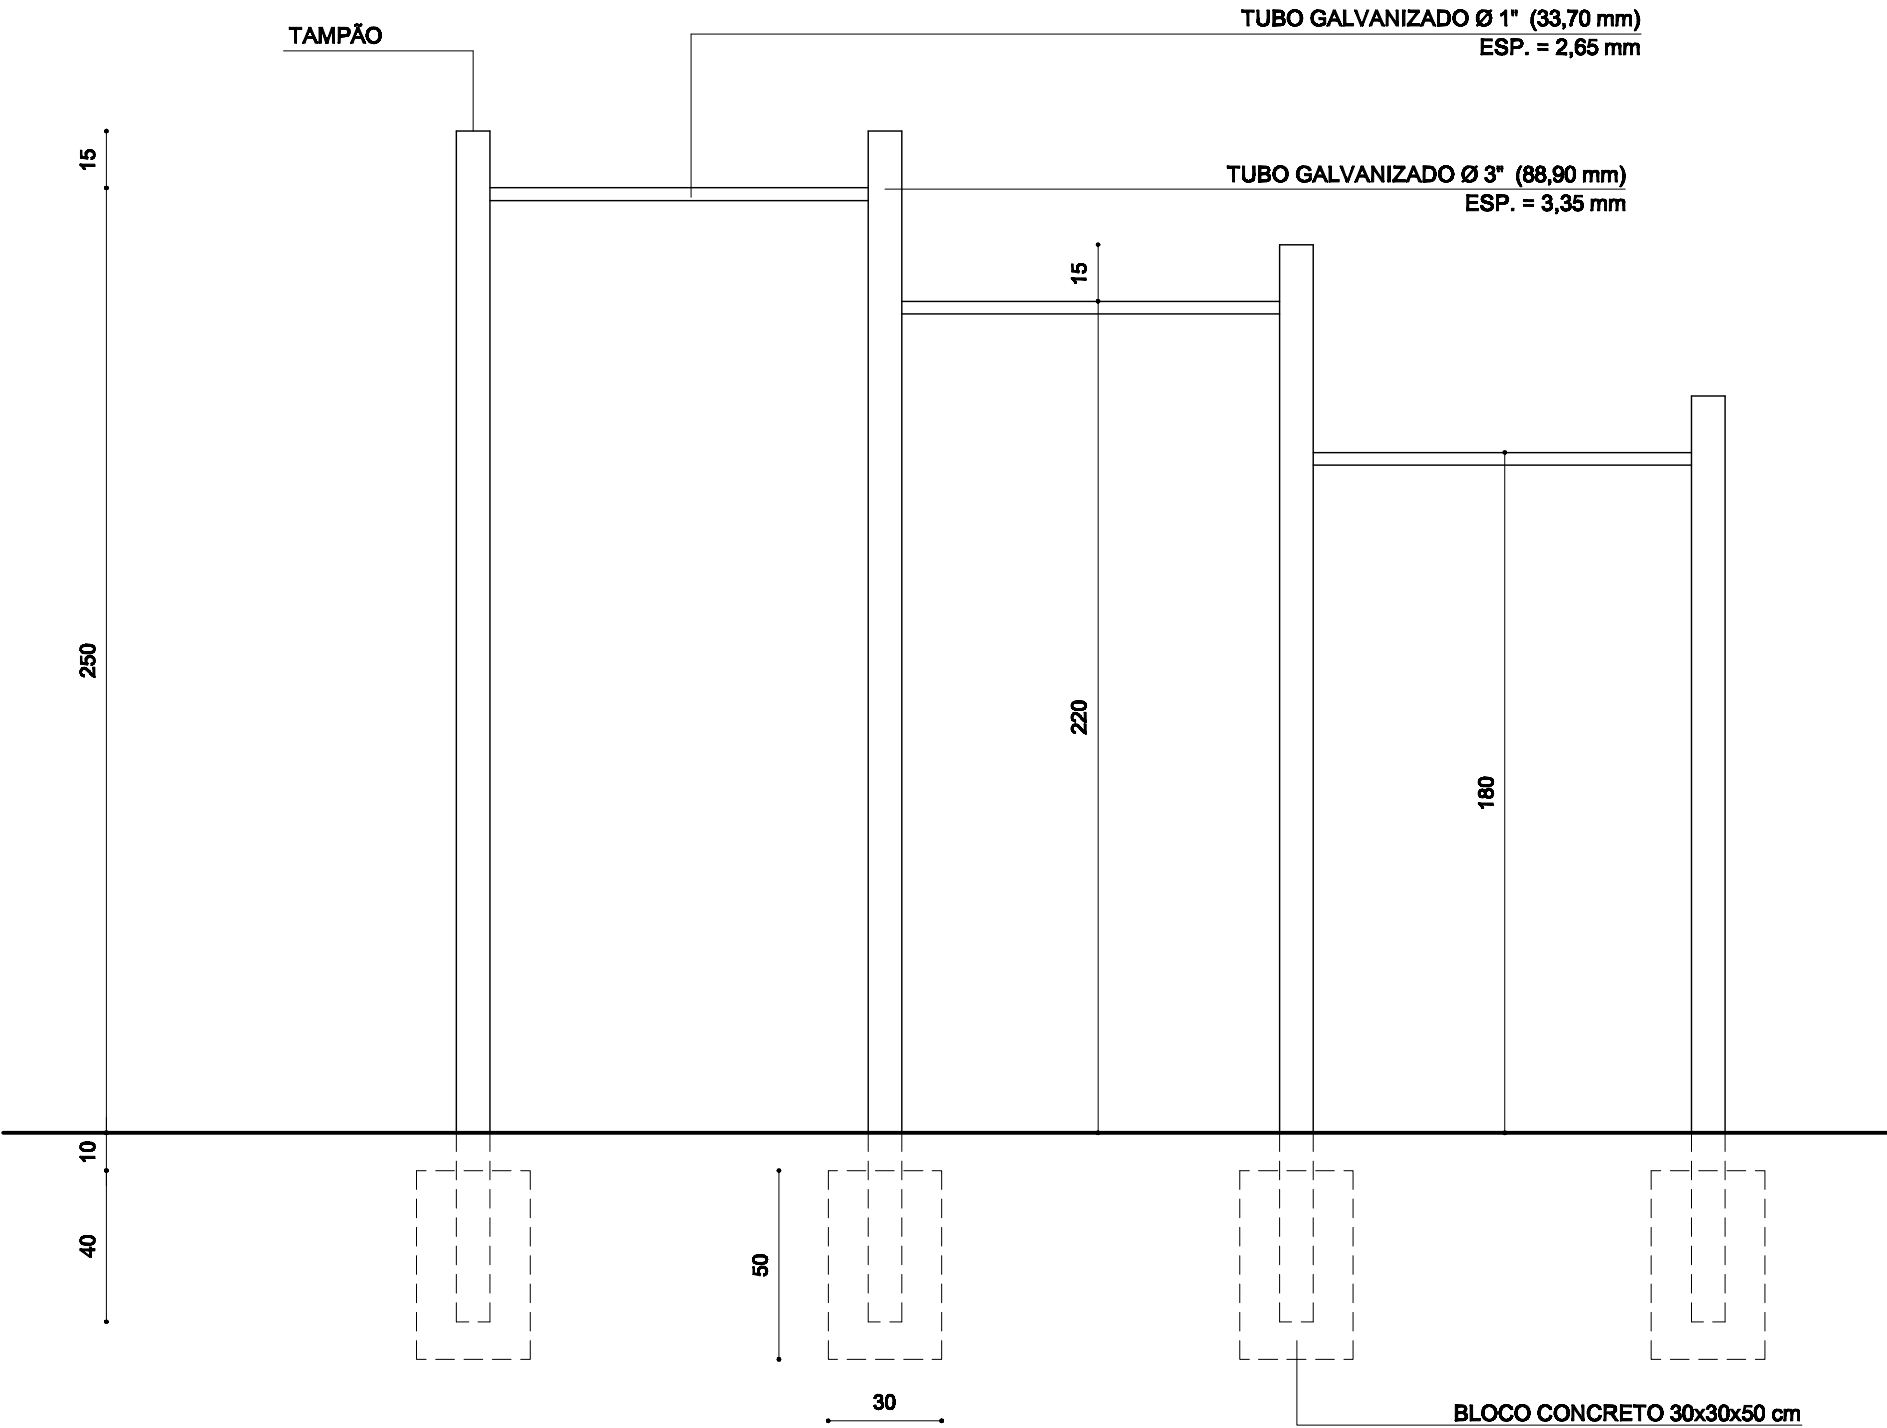

VISTA FRONTAL

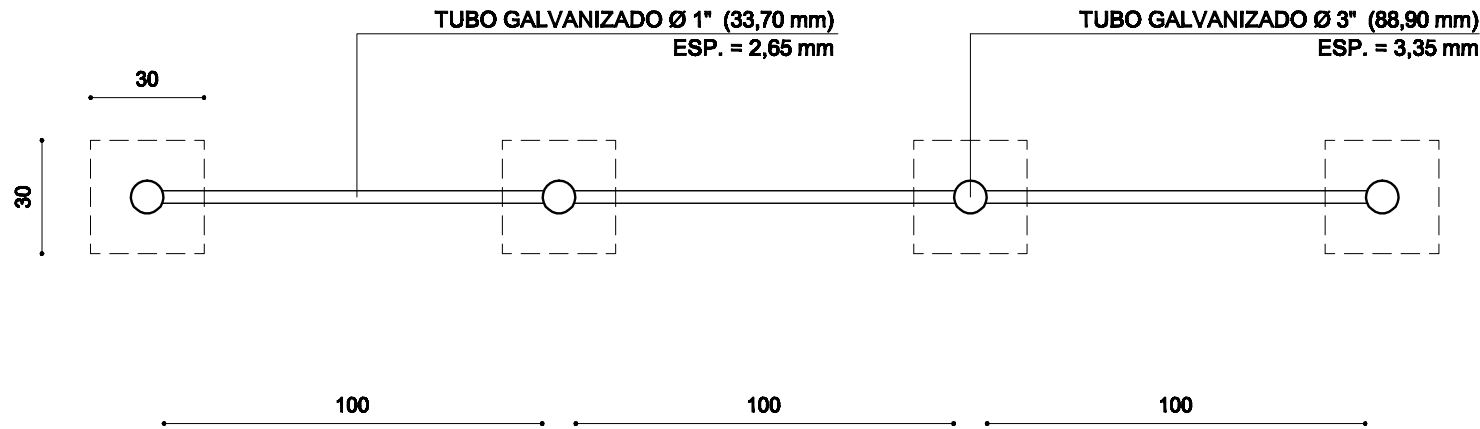

VISTA SUPERIOR

PROJETO PADRÃO

BARRA HORIZONTAL EM TUBO GALVANIZADO - 3 MÓDULOS

PROJETO: SMAM	DESENHO: SMAM	ESCALA(S): 1:20	DATA: MAR/2006
---------------	---------------	-----------------	----------------

CHEFE SEÇÃO	ARQ. RENATA SALVADORI RIZZOTTO	DIRETOR	ARQ. OSCAR F. R. CARLSON
SUPERVISOR	EDSOM SOUZA	SECRETÁRIO	ADV. BETO MOESCH

PREFEITURA MUNICIPAL DE PORTO ALEGRE
SECRETARIA MUNICIPAL DO MEIO AMBIENTE
SUPPL/DPC/SEÇÃO DE ESTUDOS E PROJETOS